



# Fasade N

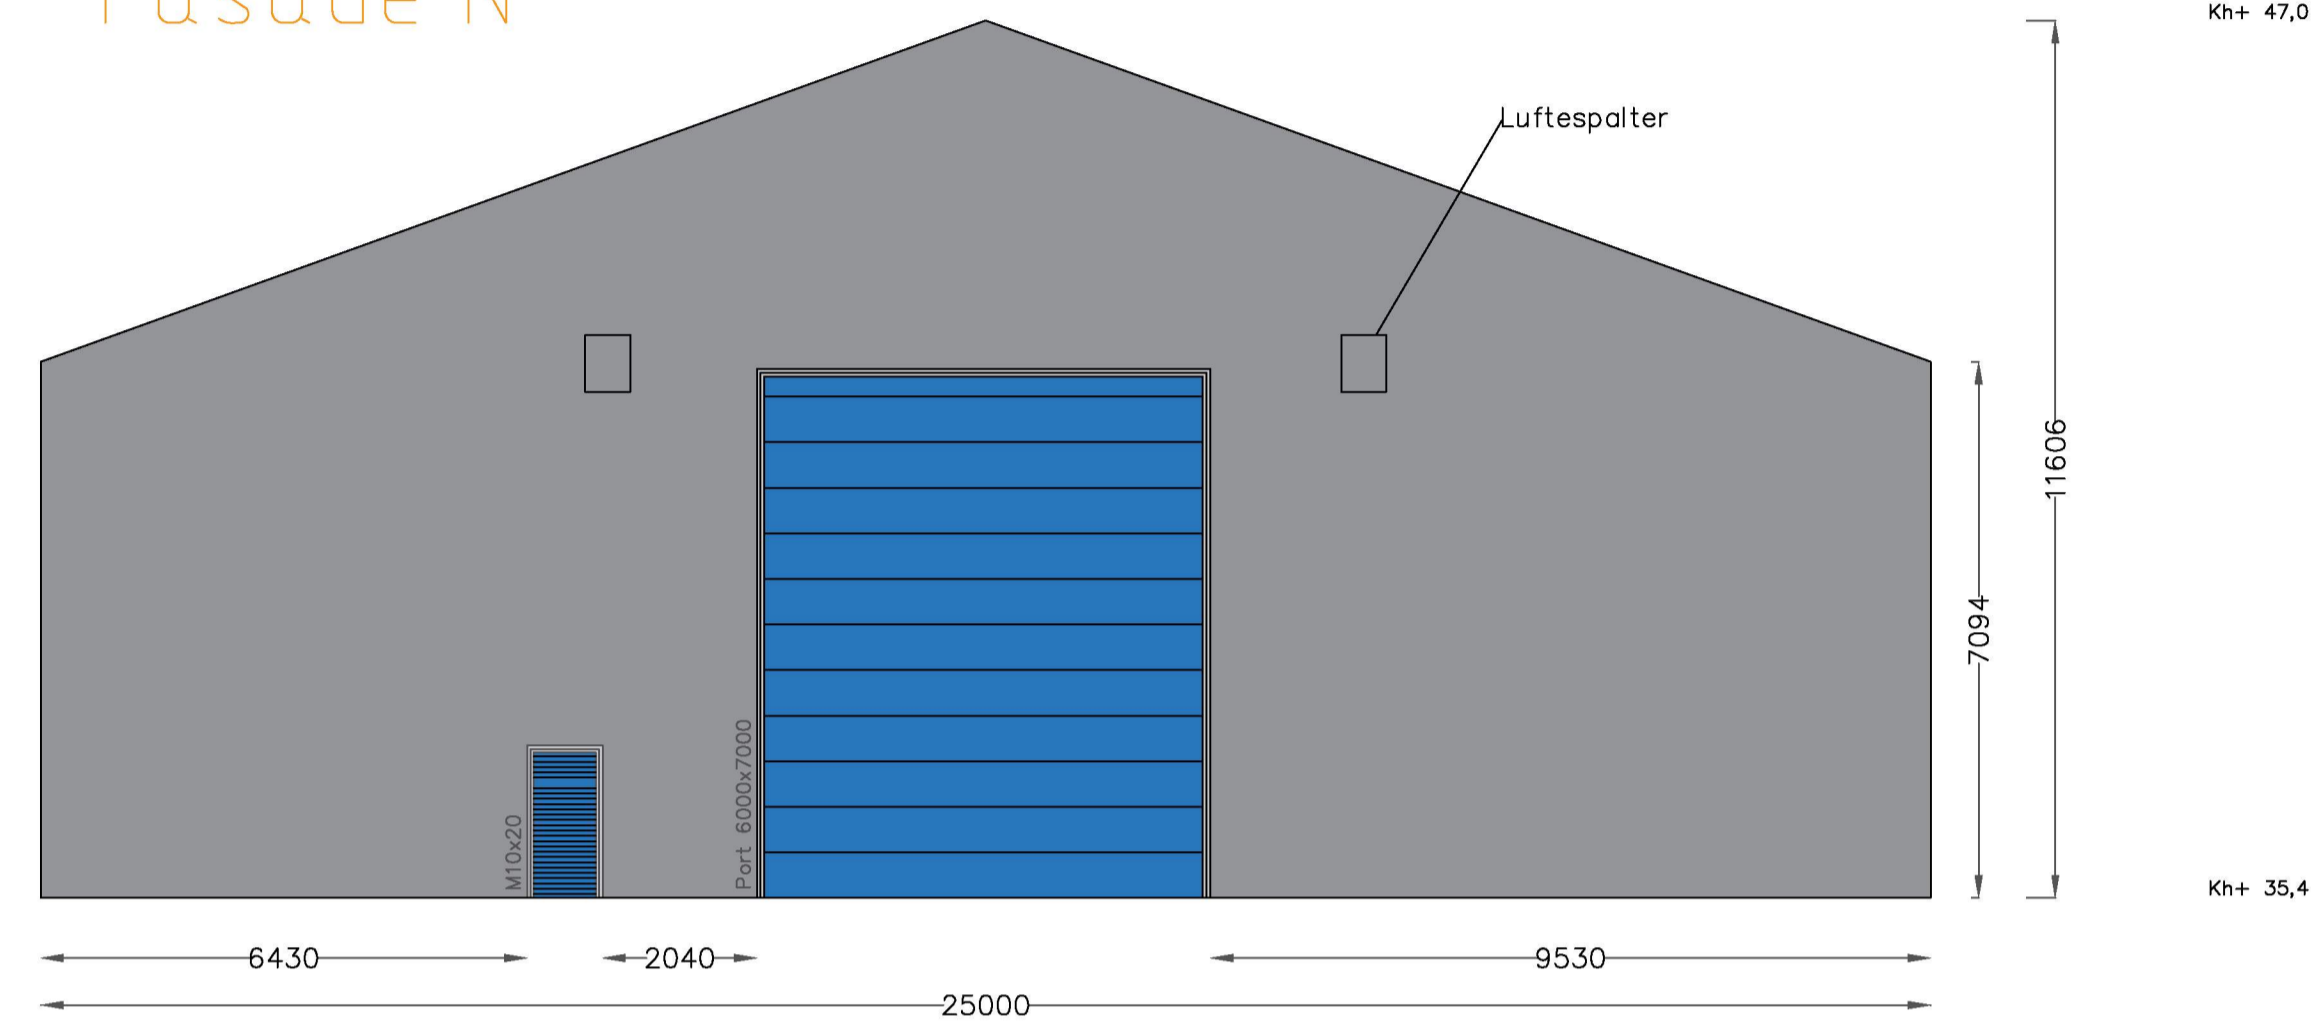

# Fasade S

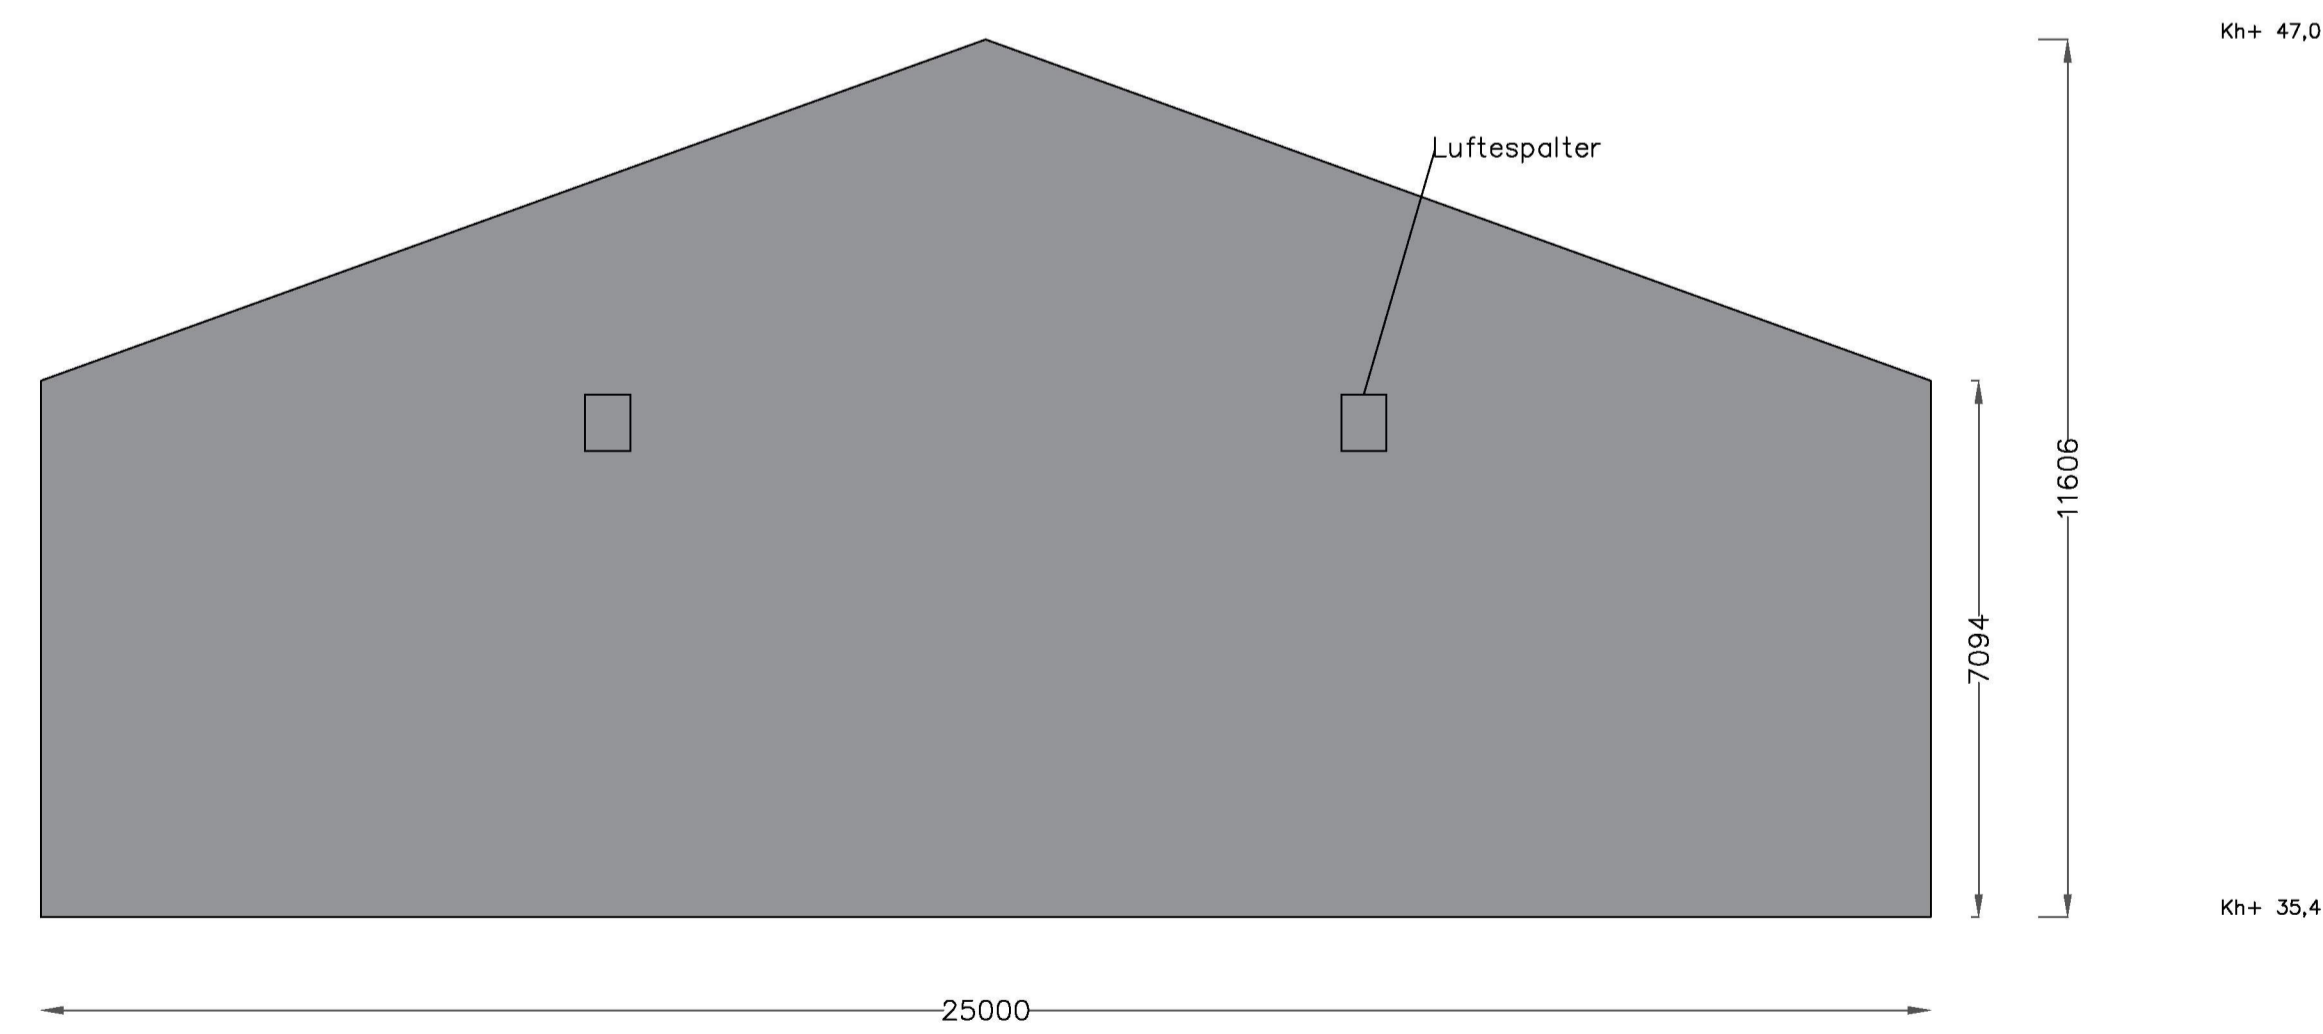

Filnavn: C:\Users\Trine.sjursen\Bare & Lepsøy AS\102644\_Moraystad - Hall 6 - Dokumenter\08 Byggesak - dispensasjoner\08 Tegninger under arbeid\Tegning DWG\102644\_plan\_fasade\_snit.dwg Xref: Format: A1 Plott: Trine.sjursen 20.02.2023 08:12

Rev.		Revideringen gjelder		Dato	Tegnet	Kontroll	Godkj.
Moray Eiendom AS				Prosjektnr: 102644			
Gbnr. 127/60 og /78 SØK				Dato 16.02.2023	Tegnet TFS		
Hall 6 Fasade nord og sør				Målestokk 1:200	Kontrollert MH		
				Godkjent MH			
Status				Byggesak			
A/STAB				Tegnings nr B2-1		Rev.	
Ulsmågvegen 7 5224 Nesitun		Tlf: 902 57 455 Epost: post@a-stab.no					