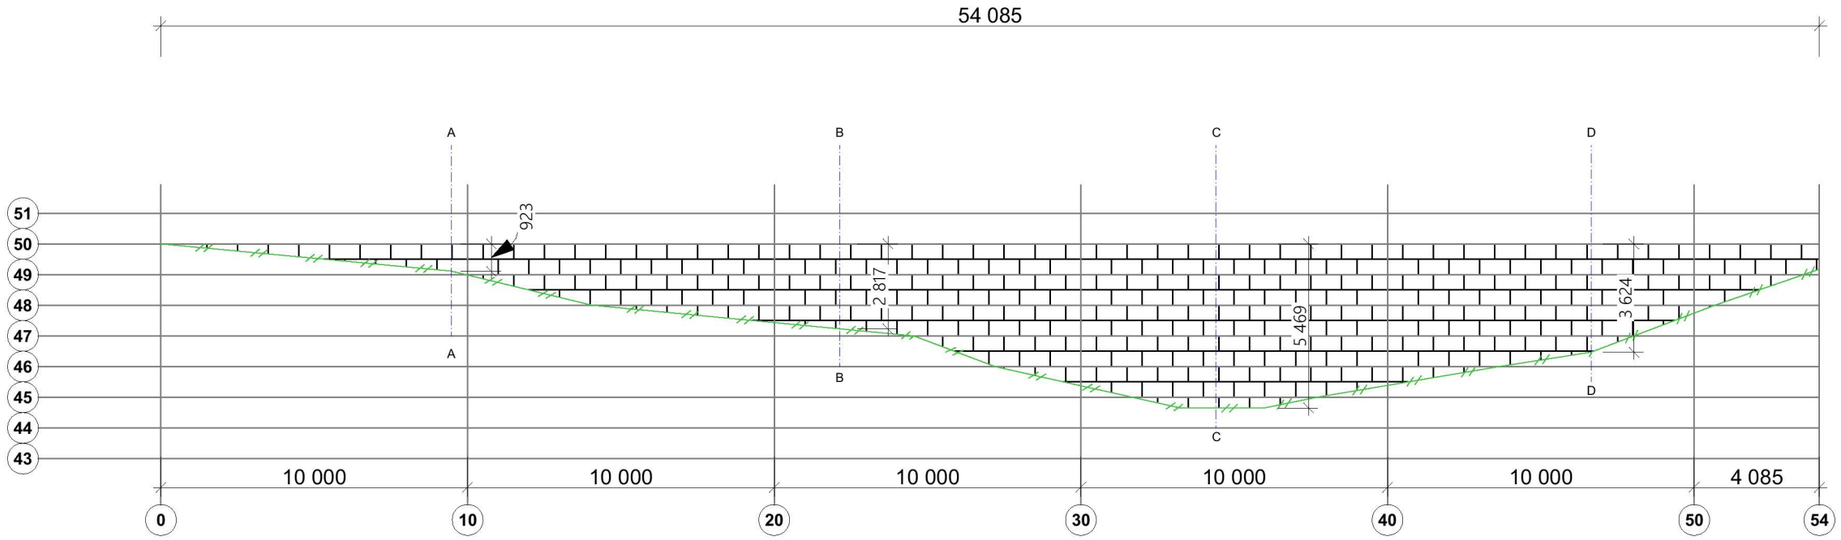

Rev	Nr	Beskrivelse	Dato	Sign	Kontr

© Alle rettigheter tilhører utførende for prosjektering, kopiering eller bruk av disse tegningene er forbudt uten skriftlig samtykke

Tegningsnr..
A20-2

Revisjon nr..

Type tegning
Lengdeprofil Mur

Prosjekteringsgruppen

ARK : Gripsgård Bygg

Rosslandsvegen 364 A
5918 Frekhaug
Tlf.: 41758214
runar@gripsgardbygg.no

Fase
Fase

blå bolig
GRIPSGÅRD BYGG
SENTRALT GODKJENT

Tiltakshaver
Tor Andre Kjørlaug

Prosjekt
Mur
Moldekleivmarka 41
5919 Frekhaug

Godkjent

Kontroll prosjekt.

Sign.. | Kontroll

Filnavn
Moldekleivmarka 41.pln

Dato
01.09.2023

Målestokk

Kontroll utførende

Sign.. | Kontroll

Gnr./Bnr./Festenr..:
327/263

Prosjektnr..:
Prosjektnr.

Tegningsnr..:
A20-2

Prosjektnr.. for prosjekterende/lev.

Type tegning:
Lengdeprofil Mur