


1 Fasade mot sør  
1 : 200

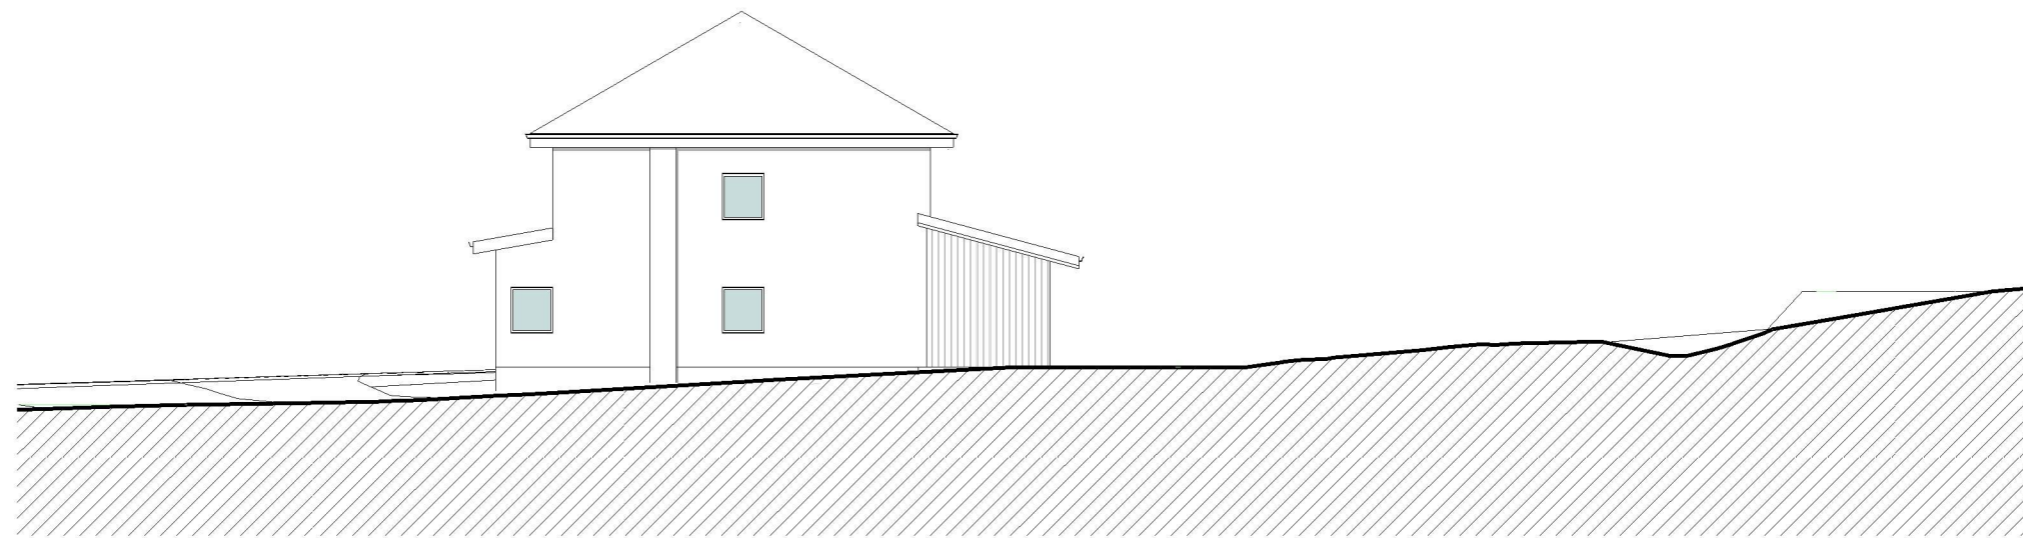

2 Fasade mot vest  
1 : 200

REV.	DATE	BESKRIVELSE	TEGN.	KONTR.
<b>ARKITEKTKONTORET BØRTVEIT &amp; CARLSEN AS</b> HAGELLIA 6 · 5914 ISDALSTØ TELEFON 400 41 614 post@arkbc.no		<b>SØKNAD</b>	TILTAKSHAVER: Geir Smith KOMMUNE: Alver      KNR.: 4631    GNR. / BNR.: 445/150 PROSJEKTNAMN: Smiths møte- og selskapslokale BYGG:	
PROSJEKT-NR.: 22012 TEGNET AV: MKT KONTR. AV: PJC	ARKSTØRRELSE: MÅLESTOKK: 1 : 200 DATO: 24.08.2023		TEGNINGSNUMMER: <b>A2-502</b>	TEGNINGSNAMN: <b>Fasade sør og vest</b> REVISJON: