


SNITT VANNKUM V8  
M=1:20

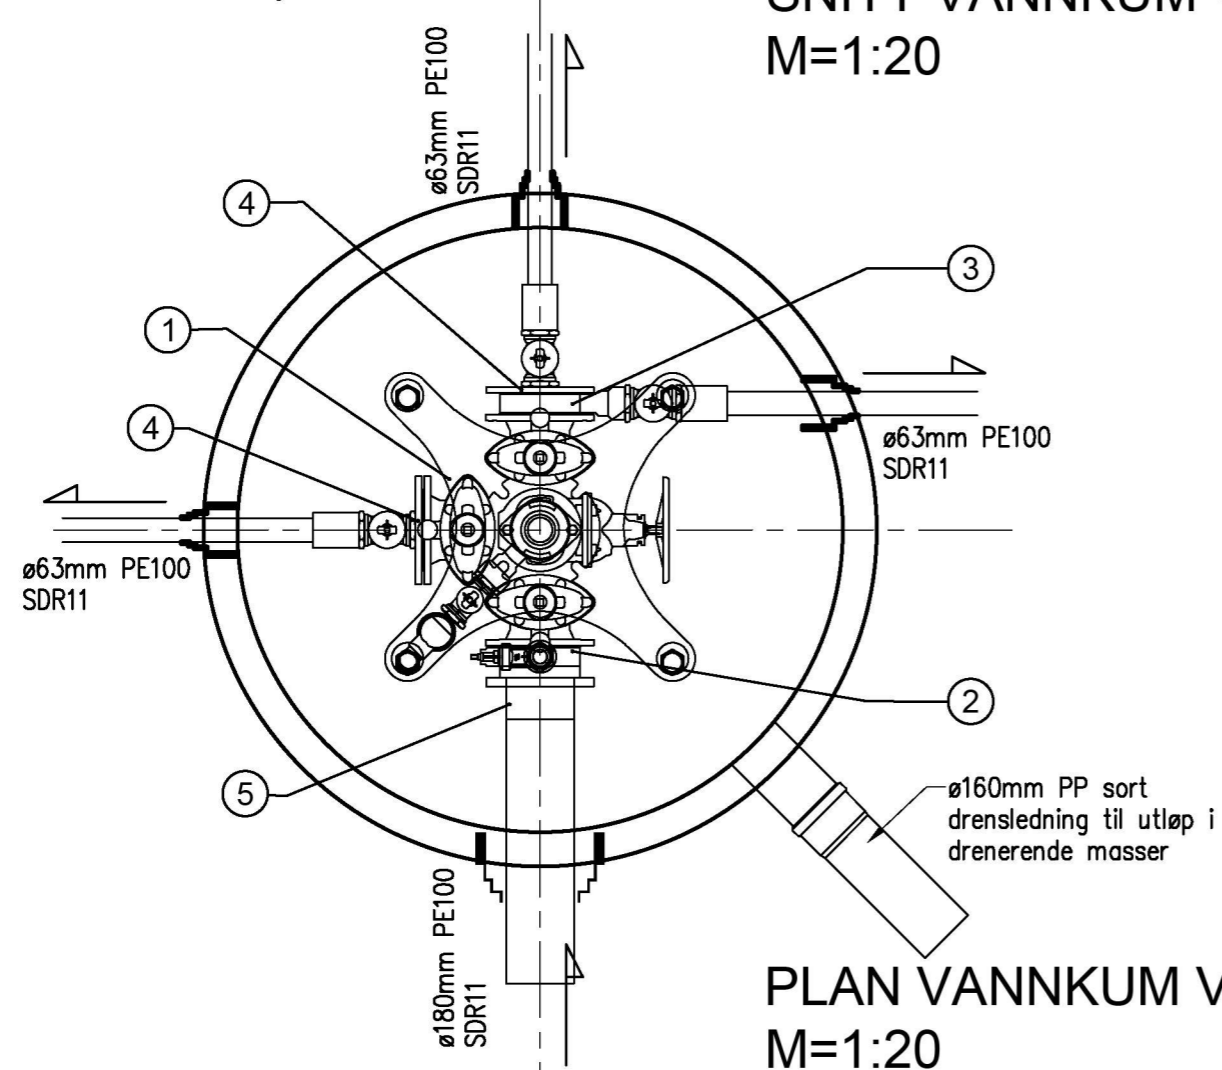

PLAN VANNKUM V8  
M=1:20

POS-LISTE: V8

Pos	Beskrivelse	Dimensjon	Antall	Anmerkning
1	Ventil T-rør	150	1	m/brannventilavstikker og nøkkeltopp på ventiler, u/serviceventil
2	Mellomring	150	1	m/bajonettløsning m/gjengefri gods og bakkekran m/plugg
3	Mellomring	150	1	m/bajonettløsning m/gjengefri gods og bakkekran og tilkobling for ø63mm PE-ledning
4	Blindflens m/bajonettløsning	150	2	Gjengefri gods, m/påmontert bakkekran og tilkobling for ø63mm PE-ledning
5	PE krage for spellsveis	150 / 180	1	m/galvanisert løsfLens
6	Flenserør	100	1	l=100mm
7	Mellomring	100	1	m/bajonettløsning, gjengefri gods og bakkekran
8	Lufteventil	50_(2")	1	m/90° bænd/albu
9	Sluseventil	100	1	m/ratt
10	Brannventil	100	1	m/beskyttelseslokk og sikring

ARBIDSTEGNING

Rev.	Dato	Sign.	Revisjonen gjelder		
Oppdragsgiver			NNP Vann- og avløp AS		
Prosjekt			Tegn.	Kontr.	Godkj.
Nordhordland Næringspark, byggetrinn 3.			ANH	THF	ANH
Plan og snitt vannkum V8.			Dato: 06.09.23		
			Målestokk: 1:20   A3		
Kanalveien 5 5068 Bergen Tlf. 55 59 82 60 e-post: post@haugenvva.no			Prosjektnr. 2513		Rev.
haugen vva			Tegningsnr. GH23		