

# Kartvedlegg til protokoll for oppmålingsforretning

Alver Kommune

N

Eigedom  
62/62

Saks nr  
2023380


Oppdragnr

Rekvirent  
Espevoll Frode


Forretningsdato  
26/1/2023

Landmålar  
Kjell Rune Standal

Målestokk 1:300

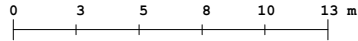

Beskriving/avtalar:

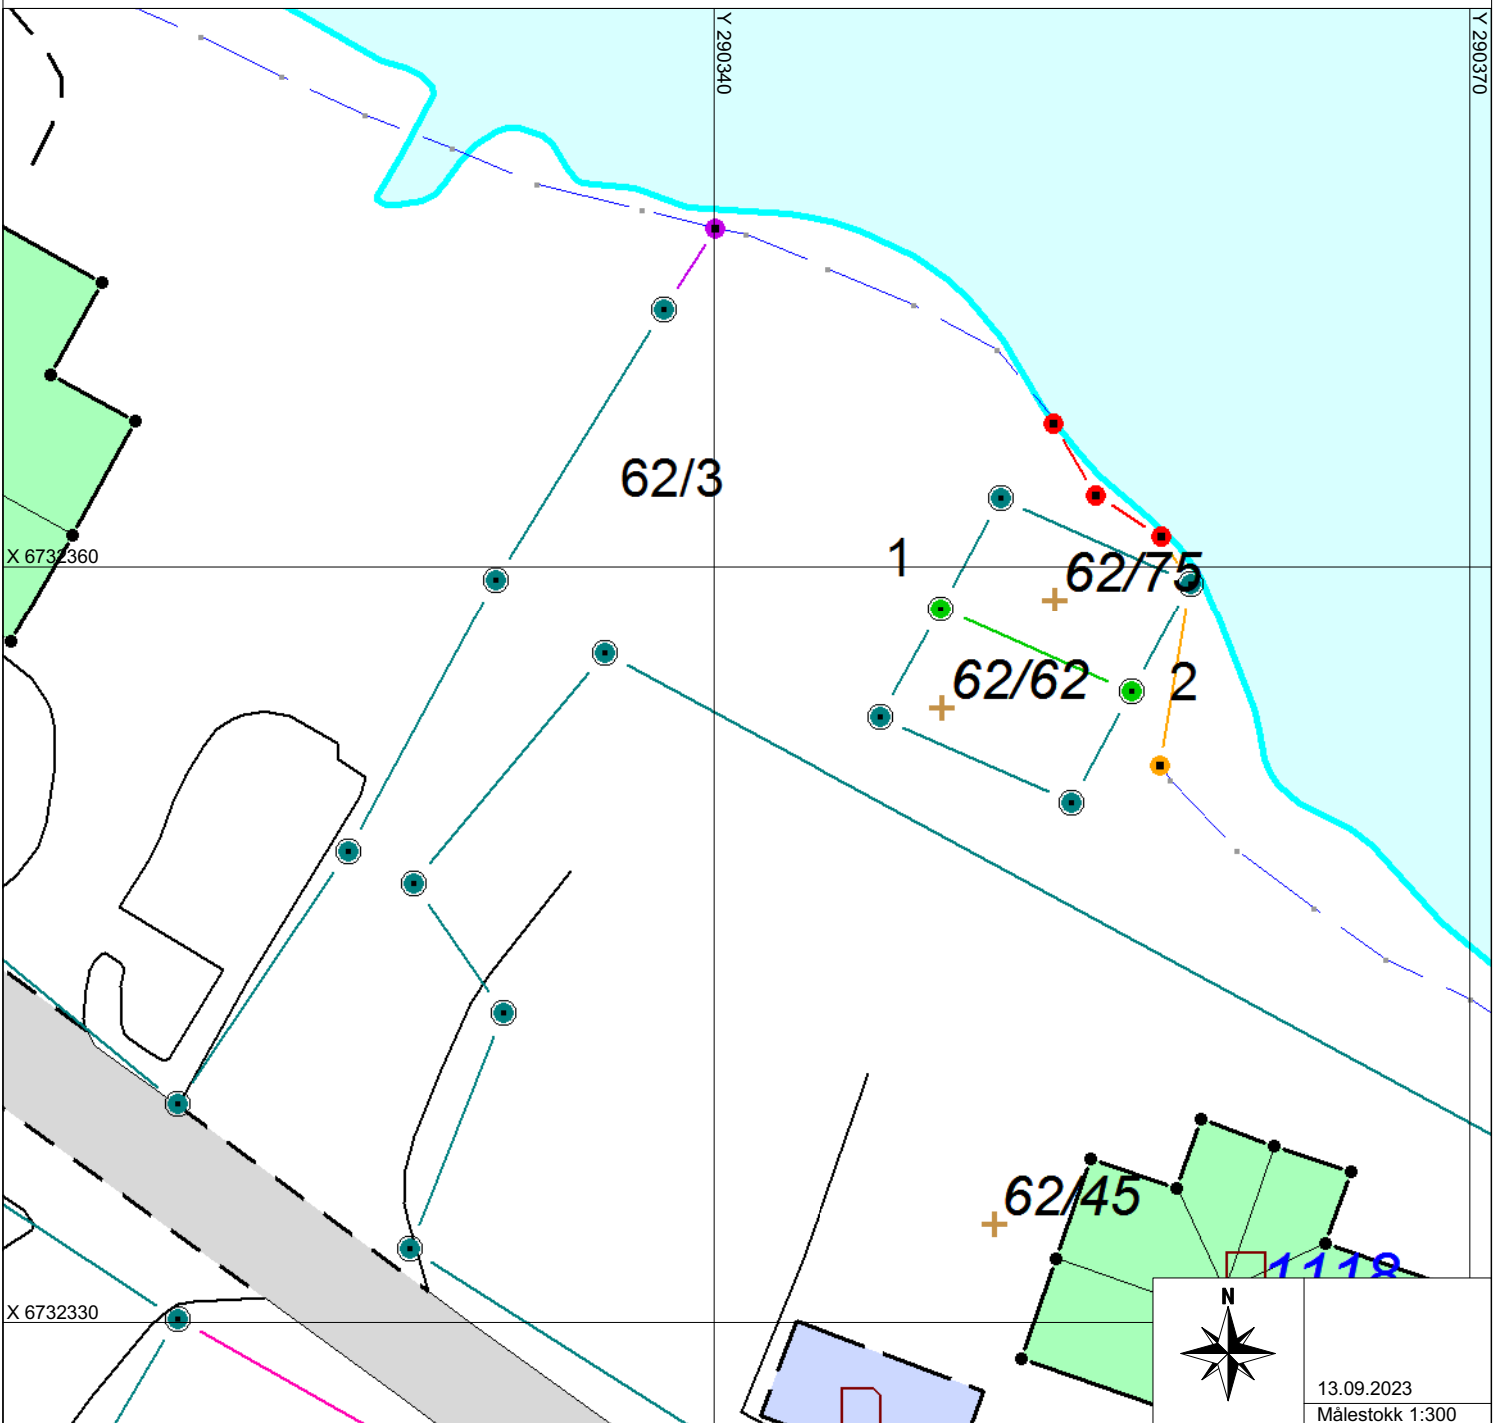

13.09.2023  
Målestokk 1:300