


Snitt BB ny støyvold, 1:100

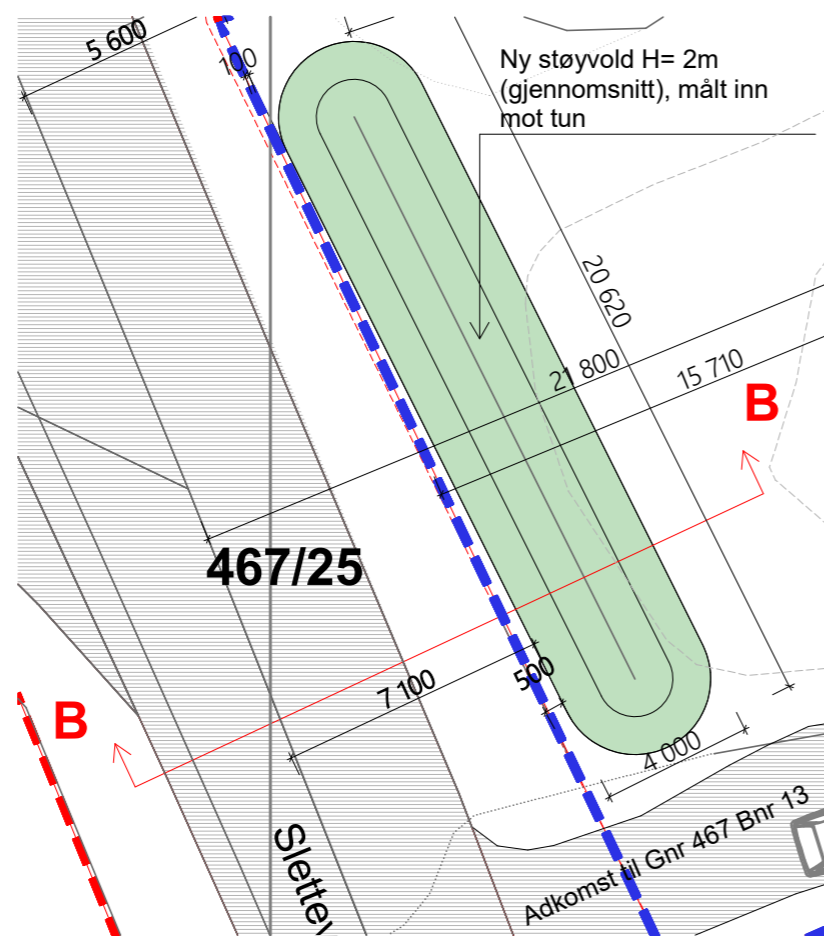

referanseplan
skala 1:200

prosjekt Slettevegen 49, 5936 Manger	tegning snitt BB revidert snitt av støyvold med ny tomtegrense	tegning nr E10	sign JR	kontroll	
Gnr/ Bnr 467/13		status søknadstegning	skala 1:100	dato 24.08 2023	