



Prosjektnr. 2023065	Dato opprettet XX.XX.XXXX
Type tegning Profiler forts.	Revisjon nr. -

E-8

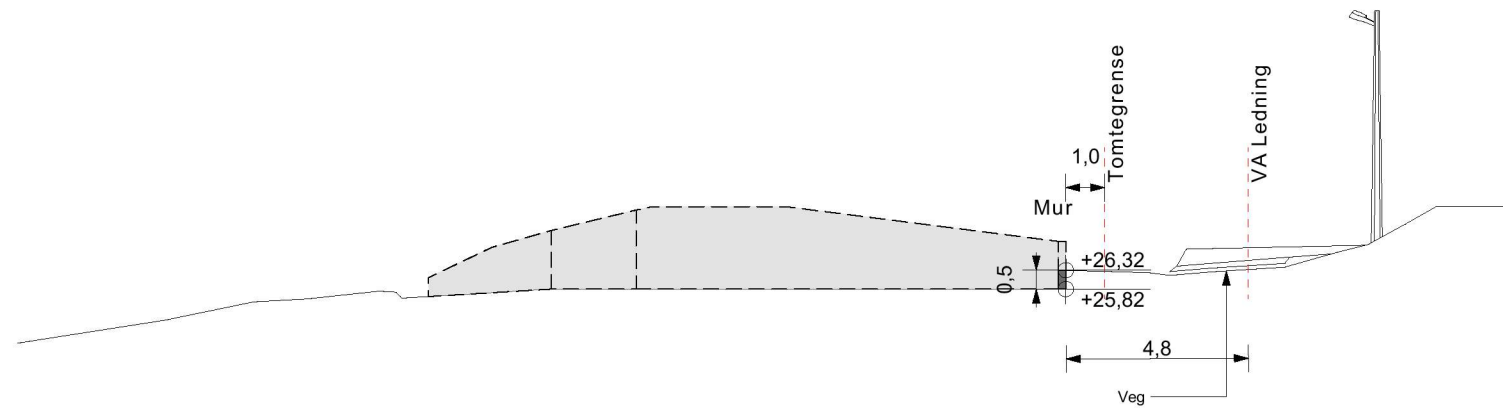

Profil - Mur

1:200

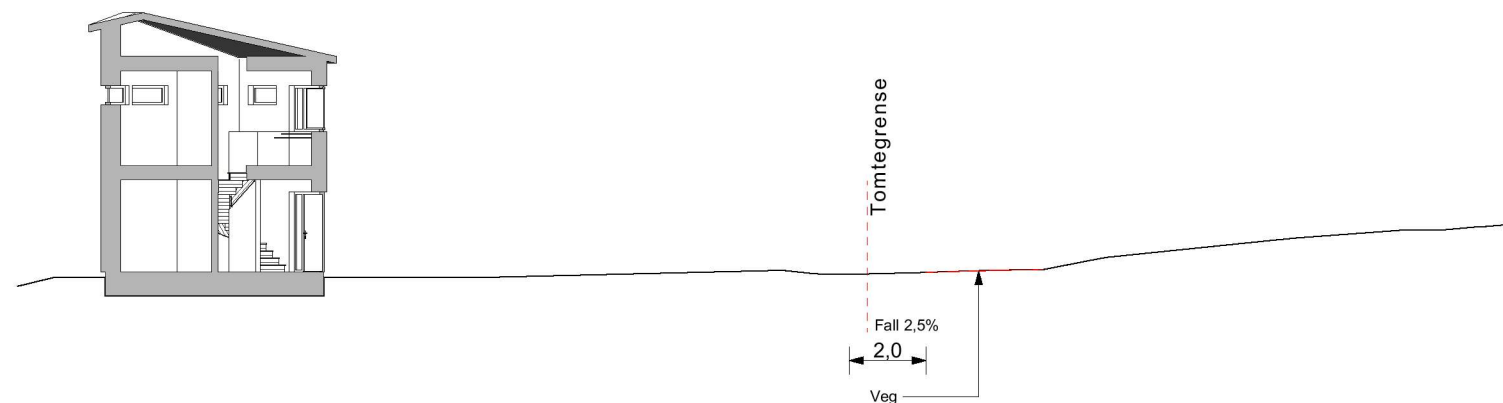

Profil Avkjørsel

1:200

Rev.	Beskrivelse	Dato	Sign	Ktr

Fase
Søknad

arkoconsult
 ARKOCONSULT AS, Postboks 103, 5291 Valestrandsfossen
 Tel.: 56390003 - Fax.: 56191130 - Mob.: 93241511
 Mail: post@arkoconsult.no - Org.nr. 918 269 665 MVA

Tiltakshaver Bolig & Eiendom AS	Sign. AS
Prosjekt Ny Tomannsbolig	Dato 07.09.2023
GBNR: 425/128 Kommune : Bøtjørnvegen	Kontroll OH
	Dato 08.06.2023
Tegningsnr.: 2023065A30-03	Målestokk 1:200
Kundenr.: 100207	Prosjekt nr.: 2023065
Type tegning: Profiler forts.	Ark-format : A3
	MMI : 350

I HENHOLD TIL LOVVERK ER DENNE TEGNINGEN ARKOCONSULT AS SIN EIENDOM. DENNE TEGNINGEN KAN IKKE BLI BRUKT, OFFENTLIGGJORT ELLER GIS VIDERE TIL TREDJEPART UTEN VÅRT SKRIFTLIGE SAMTYKKE. OVERTREDELSE AV DETTE KAN FØRE TIL SØKSMÅL. OBS! TEGNINGEN KAN PRINTES I FEIL SKALA. IKKE TA MÅL DIREKTE PÅ TEGNING. BRUK KUN OPPGITTE MÅL. TEGNINGER SOM IKKE ER MERKET ARBEIDSTEGNING, SKAL IKKE BYGGES ETTER.