



| | |
|----------------------------------|------------------------------|
| Prosjektnr. 2023065 | Dato opprettet XX.XX.XXXX |
| Type tegning Mur suppl | Revisjon nr. - |

E-9

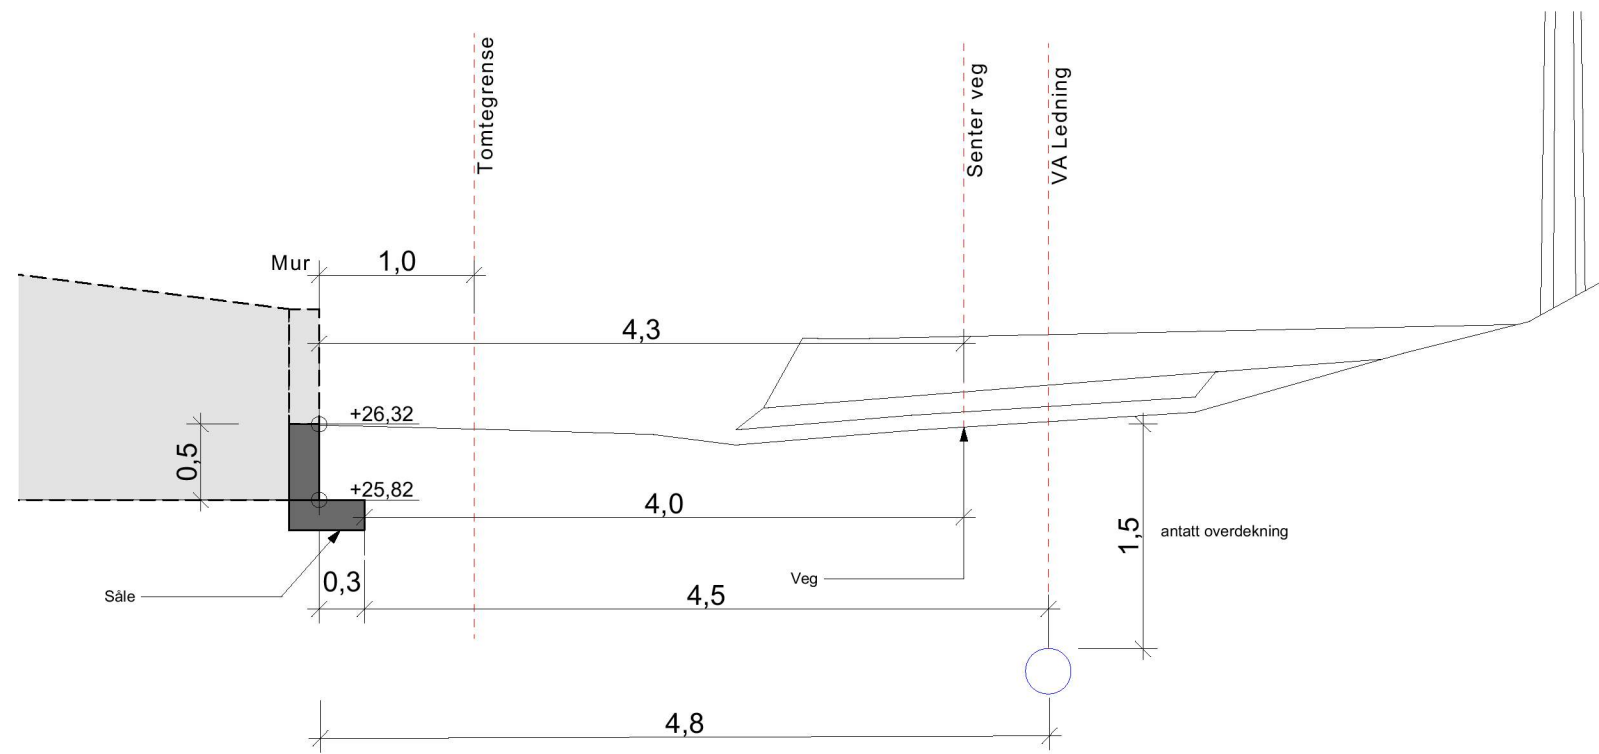

Snitt - Mur

1:50

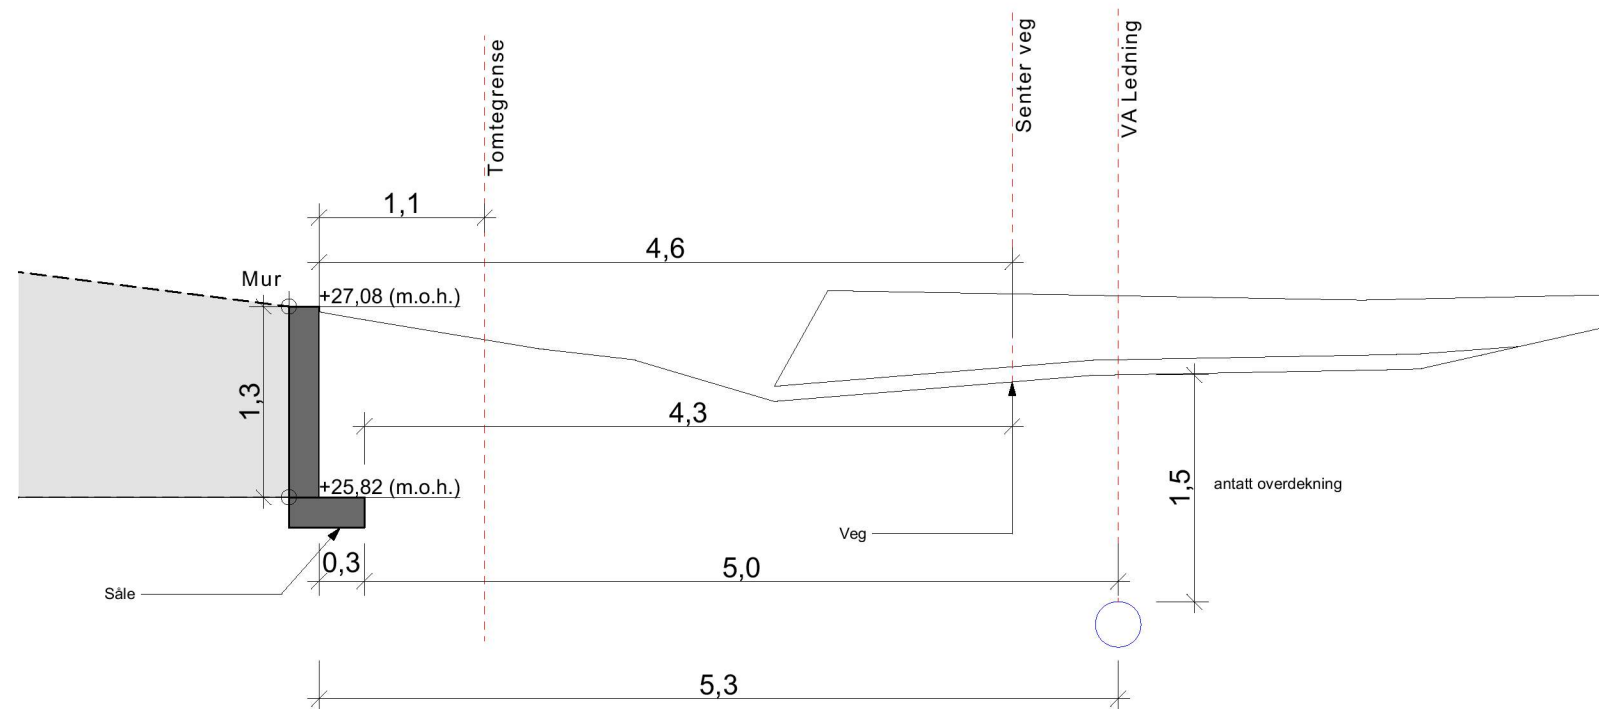

Snitt - Mur 2

1:50

| | | | | |
|--|--|--|--|--|
| | | | | |
| | | | | |
| | | | | |
| | | | | |
| | | | | |
| | | | | |
| | | | | |
| | | | | |
| | | | | |
| | | | | |

| Rev. | Beskrivelse | Dato | Sign | Ktr |
|------|-------------|------|------|-----|
|------|-------------|------|------|-----|

Fase
Søknad



ARKOCONSULT AS, Postboks 103, 5291 Valestrandsfossen
Tel.: 56390003 - Fax.: 56191130 - Mob.: 93241511
Mail: post@arkoconsult.no - Org.nr. 918 269 665 MVA

| | |
|---|--------------------|
| Tiltakshaver Bolig & Eiendom AS | Sign. AS |
| Prosjekt Ny Tomannsbolig | Dato 28.09.2023 |

| | |
|-------------------------------|--------------------|
| GBNR: 425/128 | Kontroll OH |
| Kommune : Bøtjørnvegen | Dato 08.06.2023 |

| | |
|--------------------------------------|--------------------------|
| Tegningsnr.: 2023065A30-04 | Målestokk 1:50 |
|--------------------------------------|--------------------------|

| | | |
|----------------------------|---------------------------------|---------------------------|
| Kundenr.: 100207 | Prosjekt nr.: 2023065 | Ark-format : A3 |
|----------------------------|---------------------------------|---------------------------|

| | |
|-----------------------------------|---------------------|
| Type tegning: Mur suppl | MMI : 350 |
|-----------------------------------|---------------------|

I HENHOLD TIL LOVVERK ER DENNE TEGNINGEN ARKOCONSULT AS SIN EIENDOM. DENNE TEGNINGEN KAN IKKE BLI BRUKT, OFFENTLIGGJORT ELLER GIS VIDERE TIL TREDJEPART UTEN VÅRT SKRIFTLIGE SAMTYKKE. OVERTREDELSE AV DETTE KAN FØRE TIL SØKSMÅL. OBS! TEGNINGEN KAN PRINTES I FEIL SKALA. IKKE TA MÅL DIREKTE PÅ TEGNING. BRUK KUN OPPGITTE MÅL. TEGNINGER SOM IKKE ER MERKET ARBEIDSTEGNING, SKAL IKKE BYGGES ETTER.