



SNIT A-A

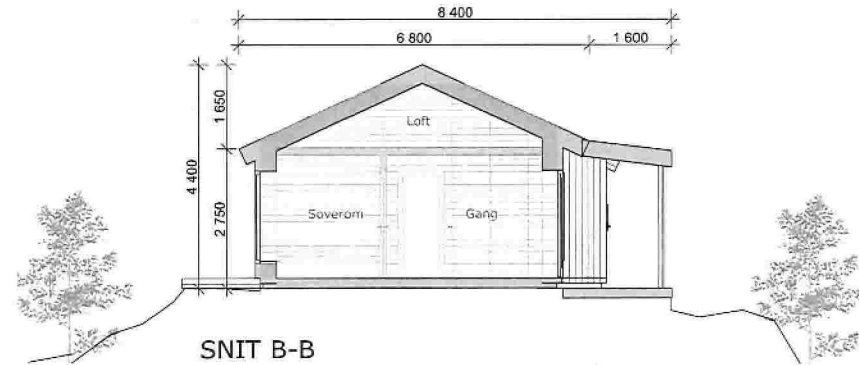

SNIT B-B

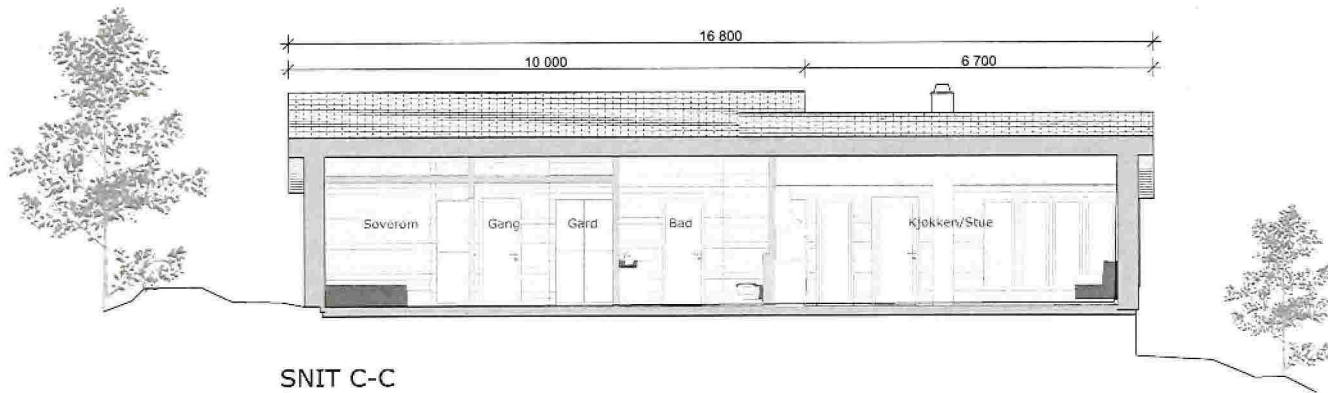

SNIT C-C

Ann Hopland

Tilbygg hytte Kyrkjesundvegen 79

XX A 220 30 001

Snitt A, B og C

Sted: ALVER KOMMUNE

Gnr./Bnr. ~~339/32~~

Prosjektfase

Byggesøknad

Byggesøknad

Documentansvarlig Arkitekten


Målestokk 1:100

Dato 24.04.2023

338/32



Eksisterende Situasjon/hytte

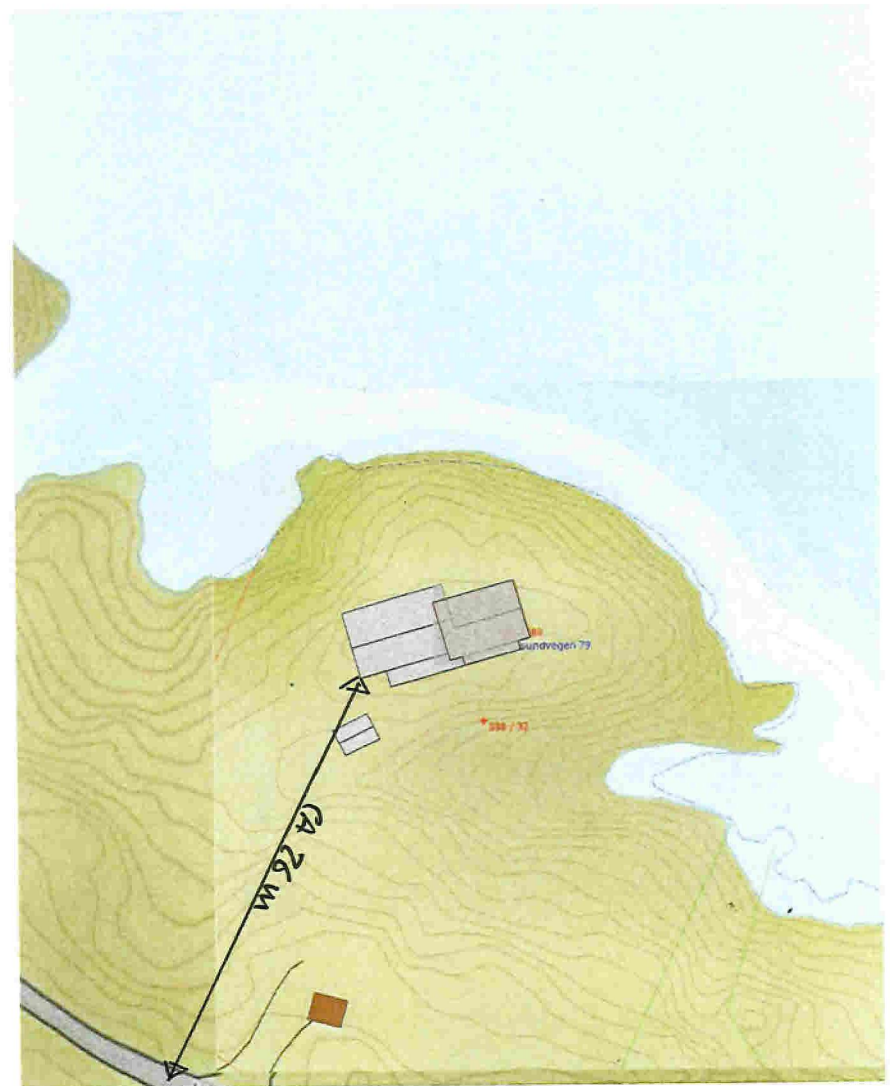

Ny Situasjon/Tilbygg på hytte

Ann Hopland

Tilbygg hytte Kyrkjesundvegen 79

00 A 220 21 001

Situasjonsplan

Sted: ALVER KOMMUNE

Prosjektfase

Byggesøknad

Målestokk 1:5000, 1:500

Gnr./Bnr.


~~338/32~~

Dokumentansvarlig Arkitekten

Dato

24.04.2023

338/32

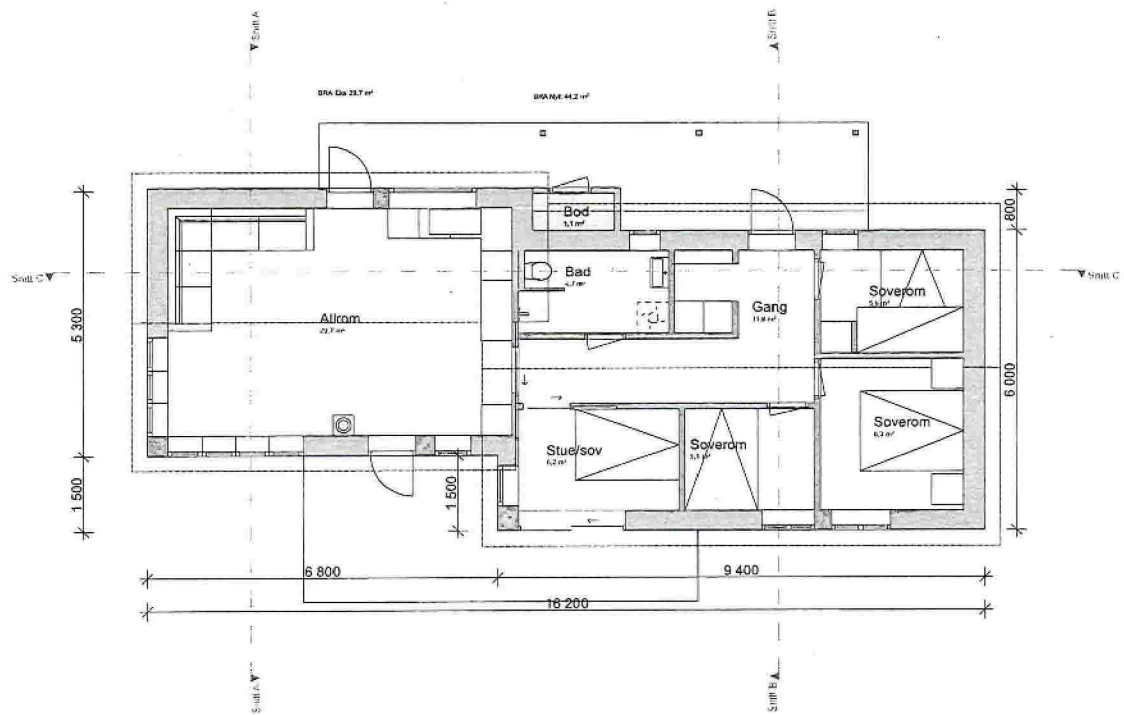

Einar, Tjølløe og Byvare/ML/epb

Ann Hopland

01 A 220 22 001

Tilbygg hytte Kyrkjesundvegen 79

Plan 1. Etasje

Sted: ALVER KOMMUNE

Prosjektfase

Byggesøknad




Målestokk 1:50, 1:100

Gnr./Bnr. ~~330/32~~

Dokumentansvarlig Arkitekten

Dato 24.04.2023

338/32

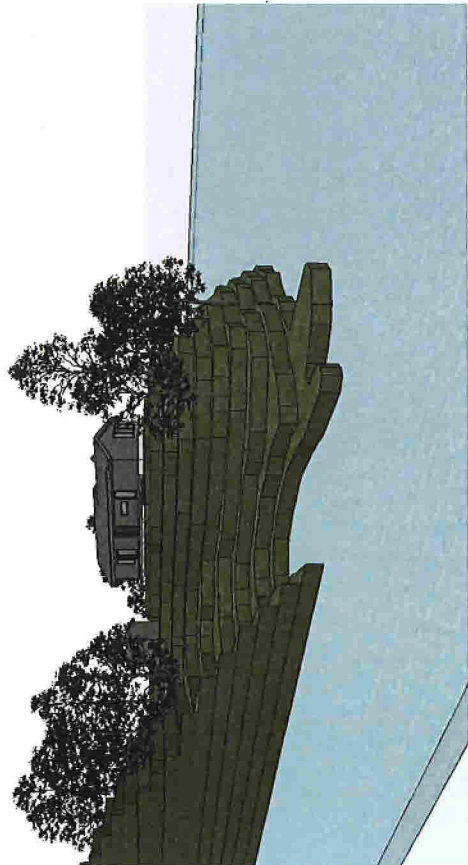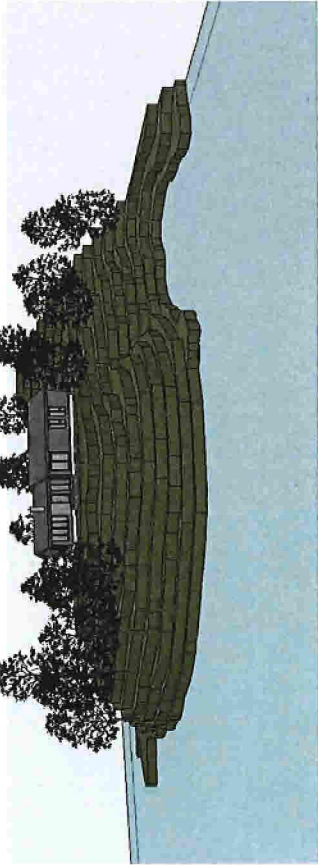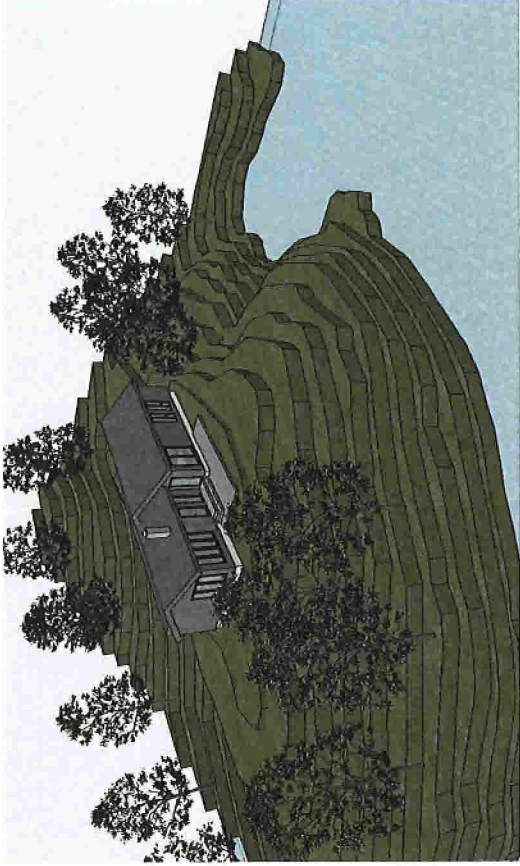

01 A 220 23 001

Ann Hopland

Perspektiv

Tilbygg hytte Kyrkjesundvegen 79

Sted:

ALVER KOMMUNE

Byggesøknad

Målestokk 1:277,778


Grø./Bnr.

SS4/22

Prosjektfor: Dokumentasjon Arkitekten

Date 24.04.2023

338/32

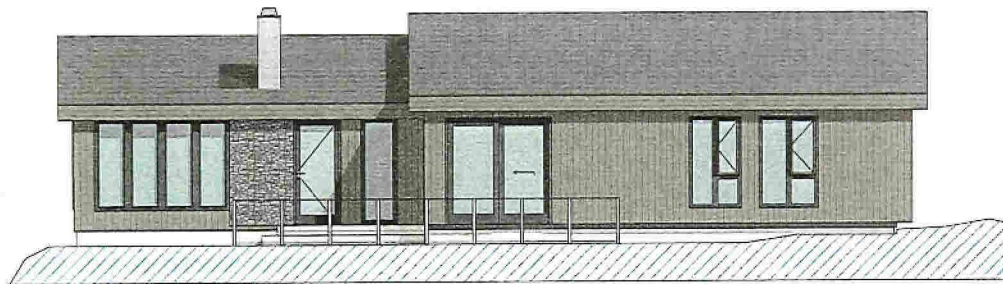


1:100 Fasade Nord




1:100 Fasade Øst




1:100 Fasade Sør

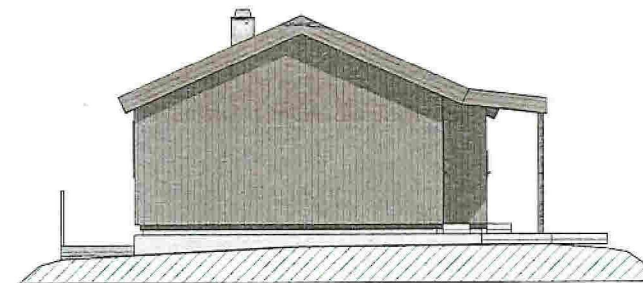


1:100 Fasade Vest

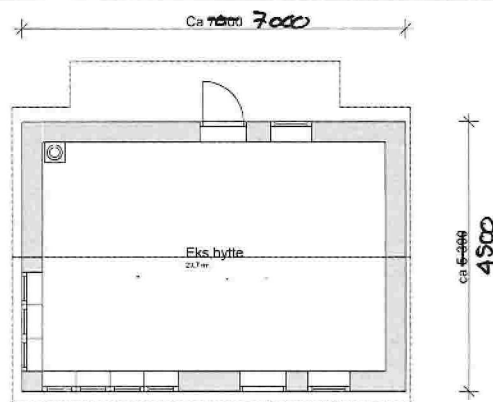

Eks. Hytte Plan

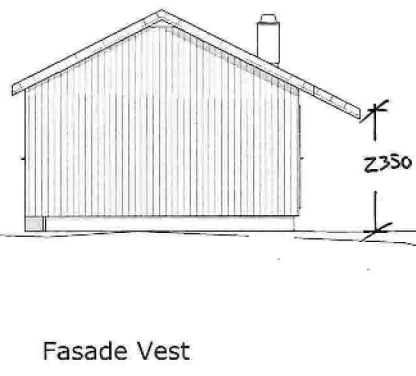


Fasade Vest

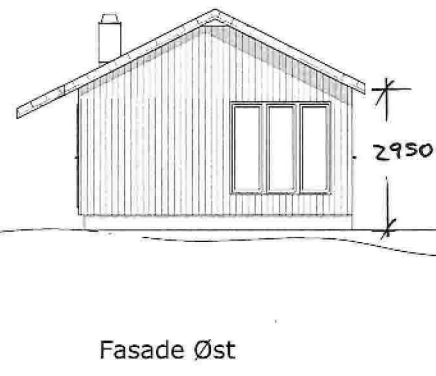

Fasade Øst



Fasade Nord

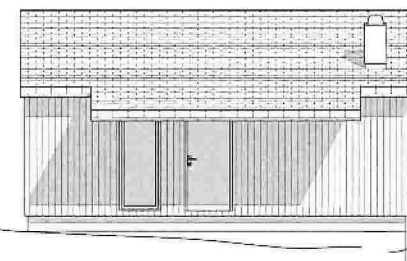

Fasade Sør

Ann Hopland

XX A 220 40 002

Sted

ALVER KOMMUNE

Prosjektfase

Byggesøknad

Målestokk 1:100

Tilbygg hytte Kyrkjesundvegen 79

Eksisterende fasader

Gnr./Bnr

338/32

Dokumentansvarlig Arkitekten

Dato

24.04.2023

338/32

