

SITUASJONSKART

Gnr/Bnr: 1/205

Adresse:

Eigar/søkar:

Kvalitet :

Målestokk: 1:500

Dato: 06.08.2020

Gjeldande plan :

Planformål :

Vår referanse: KM

Sign.



ALVER
KOMMUNE




Gjerde




Usikker eigedomsgrense



Målt eigedomsgrense

 Bolighus

 Andre bygg

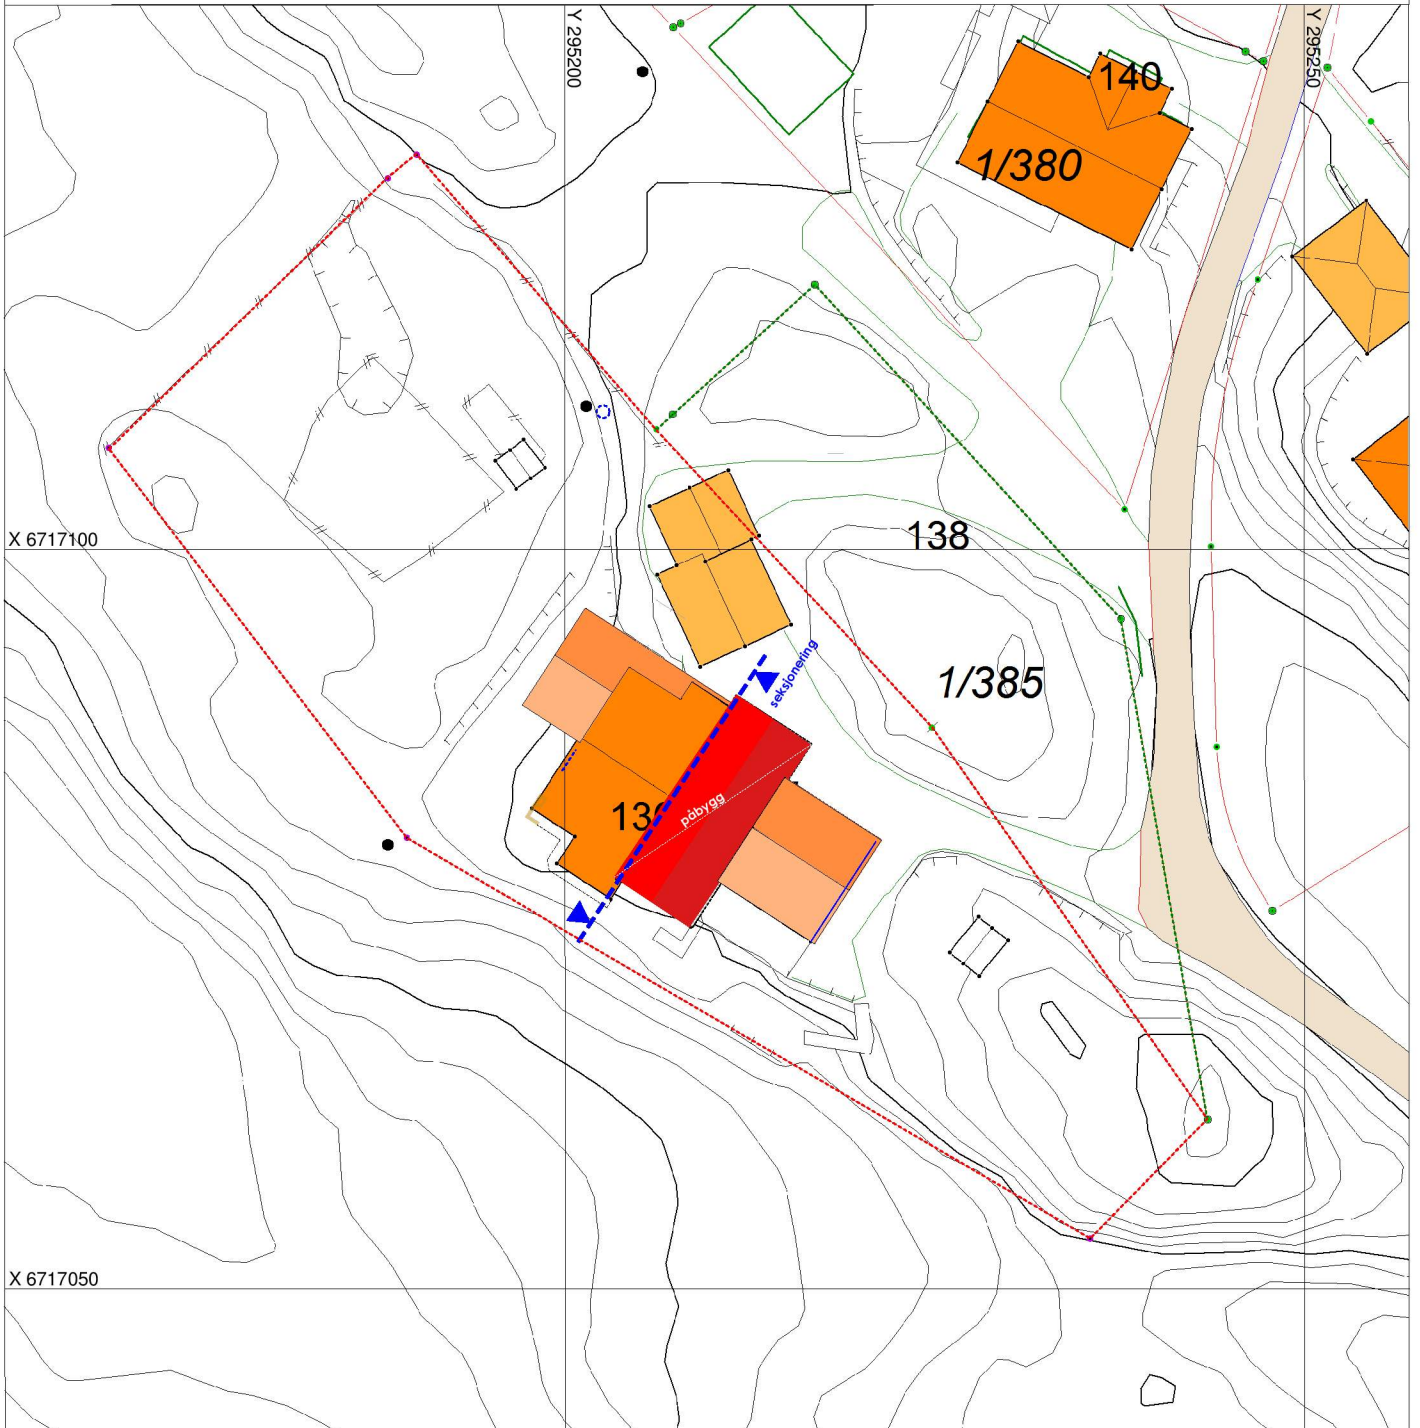

Tegning

Liv Kirsti Pedersen

Seksjonering og Påbygg

Flatøyveien 136, 5918 Frekhaug, Gnr 1 Bnr 205

Prosjektnr.:

21-002

Mål:

1:500 (A4)

Korrigert Dato:

Tegner:

ADG

Tegningsnr.:

A10-1

Fase:

skissefase

Tegnet Dato:

02.10.2023

Kontroll:

JOG

Tegning:

Situasjonsplan

N

