


E-3

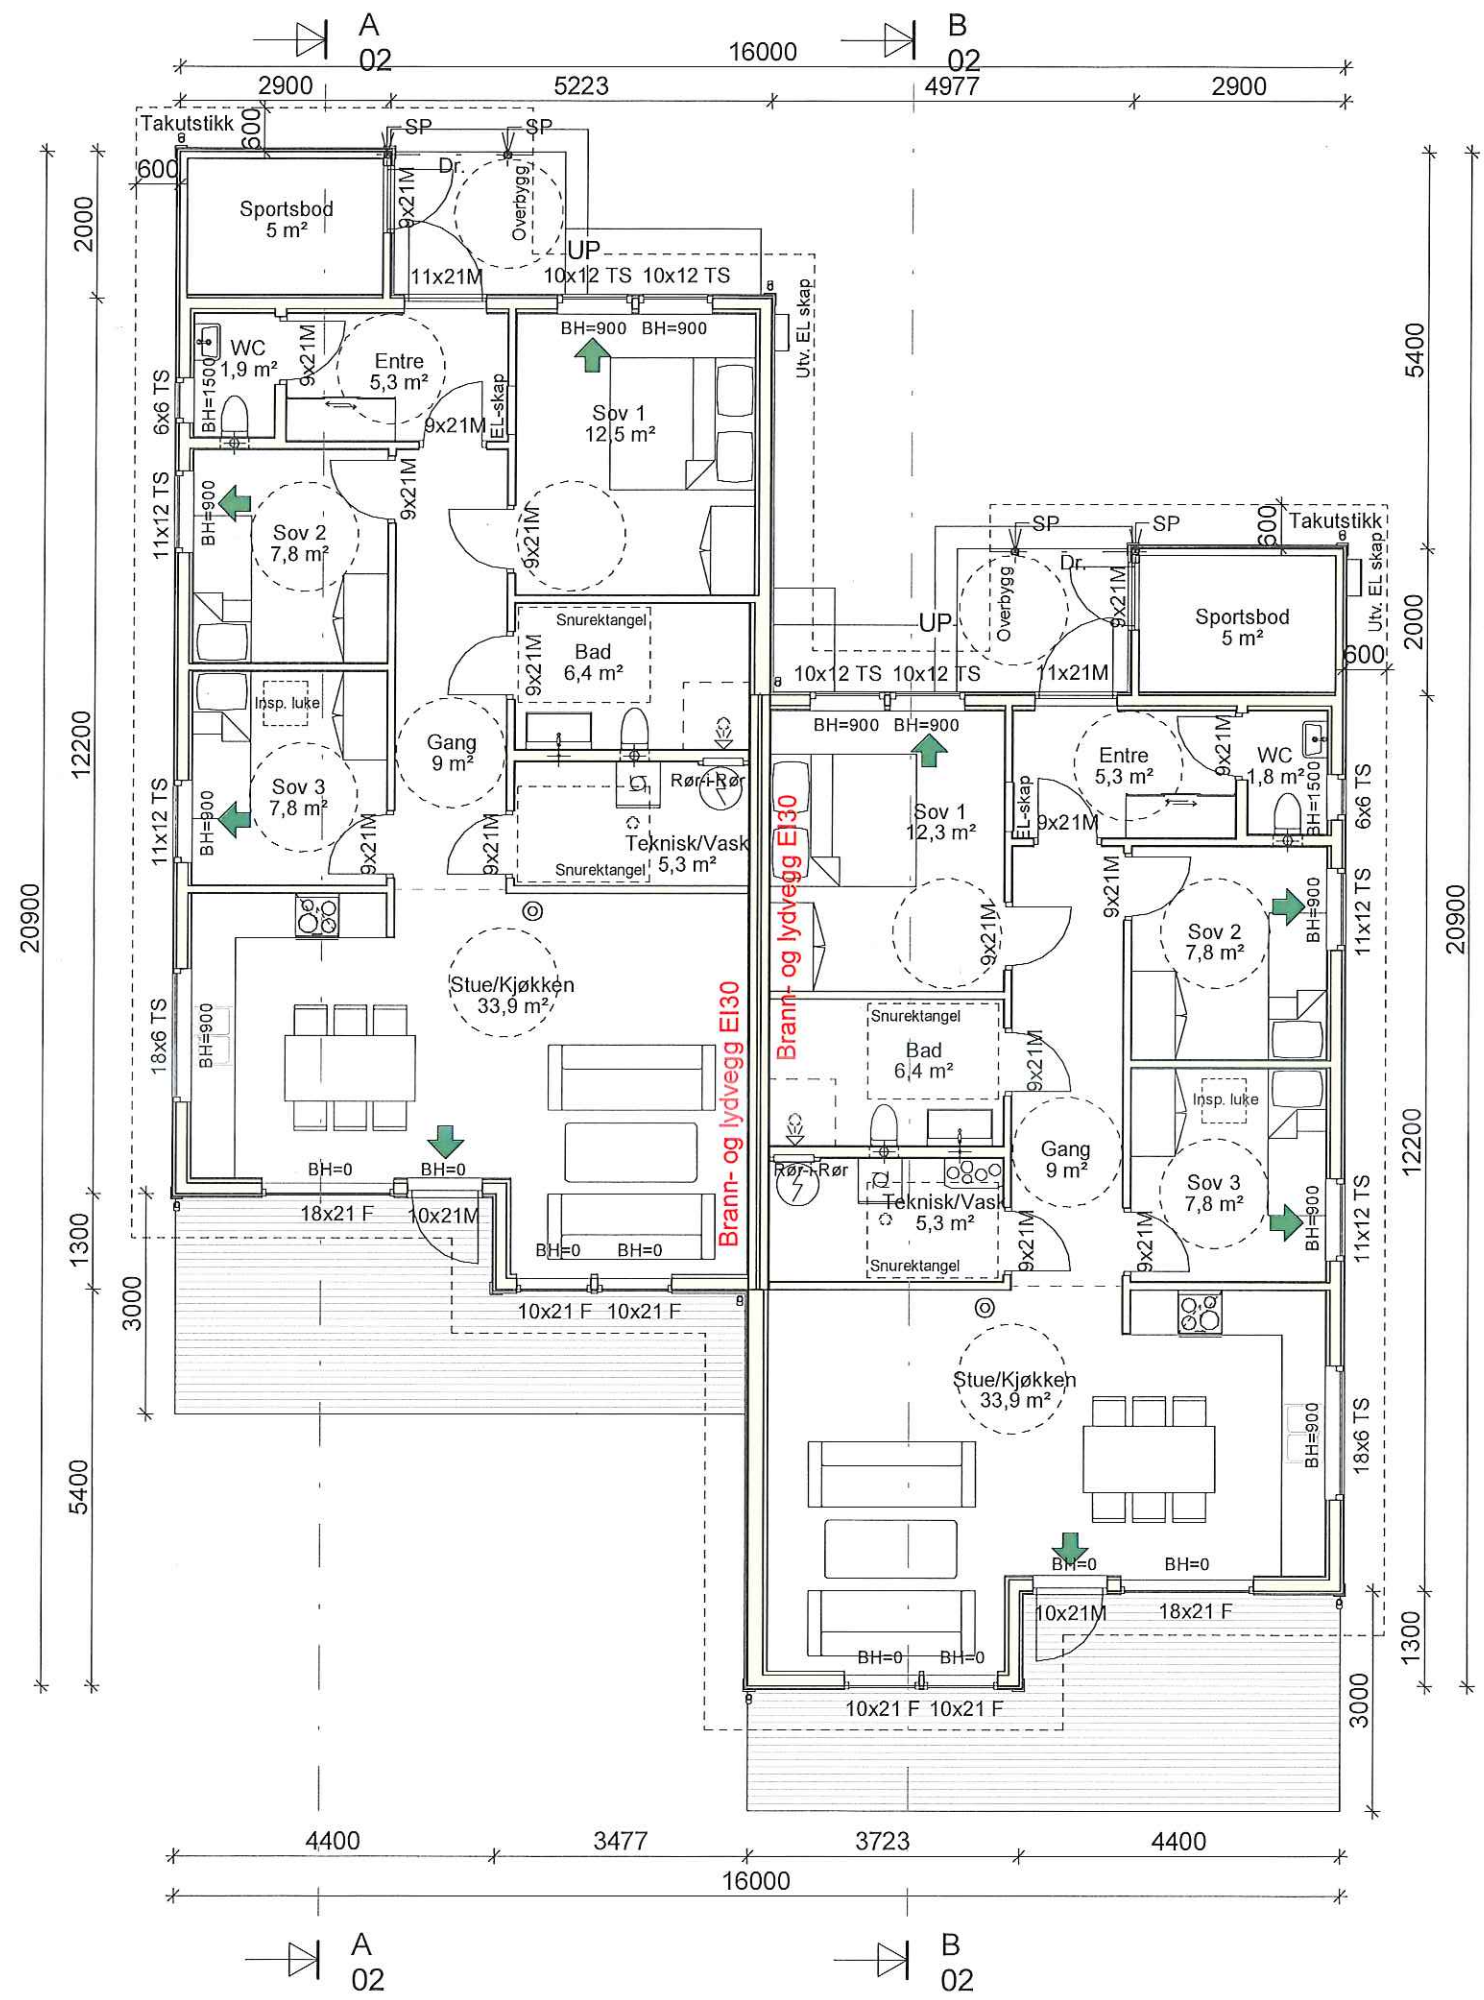

BRA		
Etasje		Areal
Et. 1	Bolig A	94 m ²
Et. 1	Bolig B	94 m ²
Et. 1	Overbygg bolig A	3 m ²
Et. 1	Overbygg bolig B	3 m ²
Et. 1	Parkering bolig A	36 m ²
Et. 1	Parkering bolig B	36 m ²
Et. 1	Sportsbod bolig A	5 m ²
Et. 1	Sportsbod bolig B	5 m ²
Sum		277 m ²

BYA			
	Areal	Tomteareal	% BYA
Bolig A inkl. sportsbod	111 m ²	1049,9 m ²	11%
Overbygg bolig A	3 m ²	1049,9 m ²	0%
Bolig B inkl. sportsbod	111 m ²	1049,9 m ²	11%
Overbygg bolig B	3 m ²	1049,9 m ²	0%
Parkering bolig A	36 m ²	1049,9 m ²	3%
Parkering bolig B	36 m ²	1049,9 m ²	3%
Sum	300 m ²		29%

- DR = Drager
- BV = Bærevegg
- SP = Søylepunkt
- D = Diagonalmål
- OK = Overkant
- BH = Brystningshøyde
- TN = Taknedløp
- K = Kote

B	Oppdatering av total tomteareal	RK		06.10.2023
A	Oppdatering av total tomteareal	RK		01.02.2023
Rev.	Revisjonen gjelder	Utført	Kontr.	Dato

Prosjektnavn og byggeadresse	Tegningsbeskrivelse	Tegningsnummer	Rev.
Helene - Z	1. Etasje	01	B
Isdal 7,5916 Isdalstø - Alver kommune	Målestokk	Ask nummer	Dato
Gnr./Bnr. 185/88	1 : 100 A3	57583	30.01.2023

Kunde: Majo Eiendom AS
 Tegnet av: Rozyar Khrangany
 Tlf: 948 23 689
 E-post: rozyar.khrangany@optimera.no



Autodesk Revit

© Tegningene er omfattet av åndsverkslovens bestemmelser og er vernet åndsverk i henhold til åndsverksloven paragraf 1. Uten særskilt avtale med Optimera er enhver eksemplarframstilling og tilgjengeliggjøring, i opprinnelig eller endre skikkelse, ulovlig utnyttelse.

06.10.2023 14:39:53