

**VILLANGER
& SØNNER**

Villanger Eiendom AS

137/31 Alver

Isdalstøbakken 99
5914 Isdalstø

Rivning lager

Eksisterende situasjon

Byggemelding

Date 14.09.2023

Rune Kristoffersen


Checked by Checker

01

Scale 1 : 500


Section 1

1 : 200

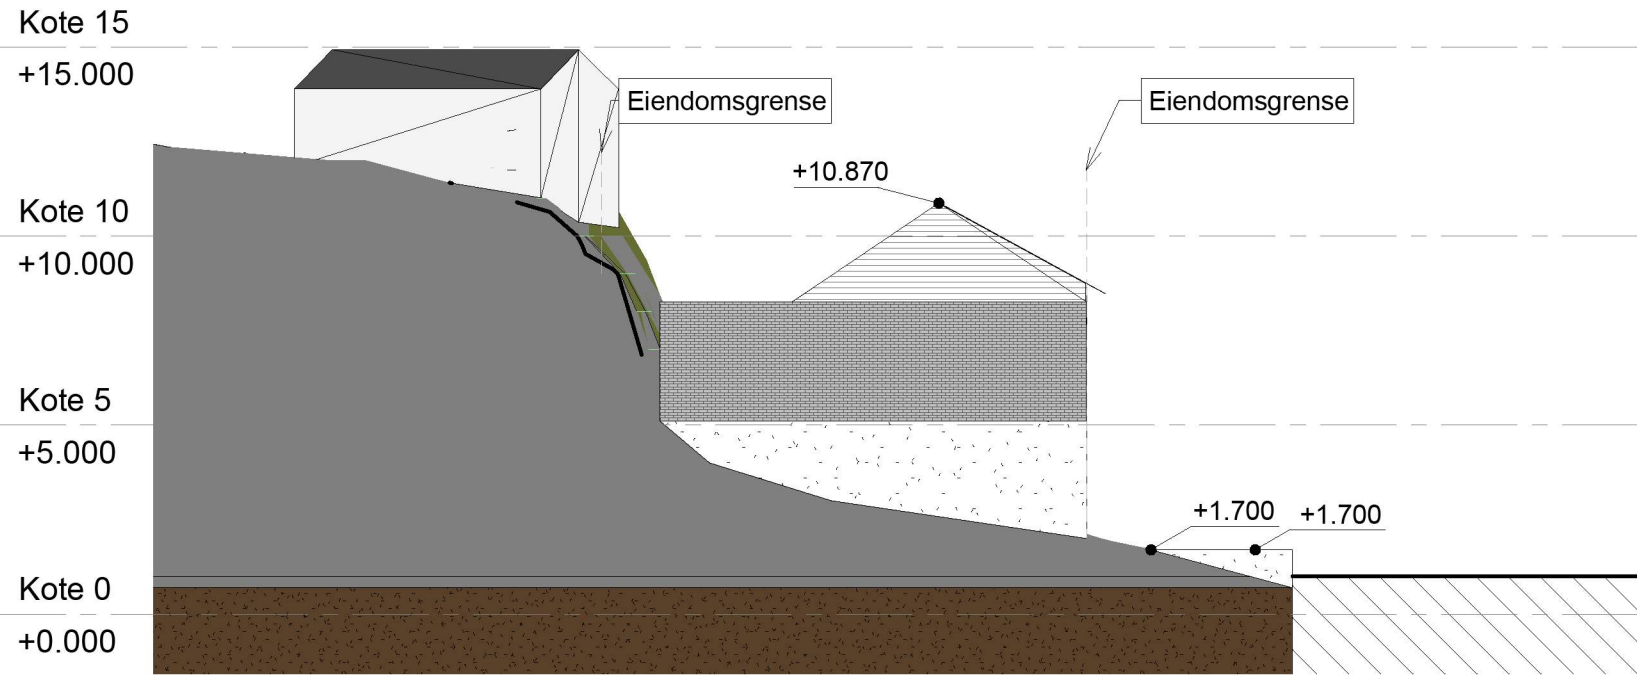


Section 3

1 : 200

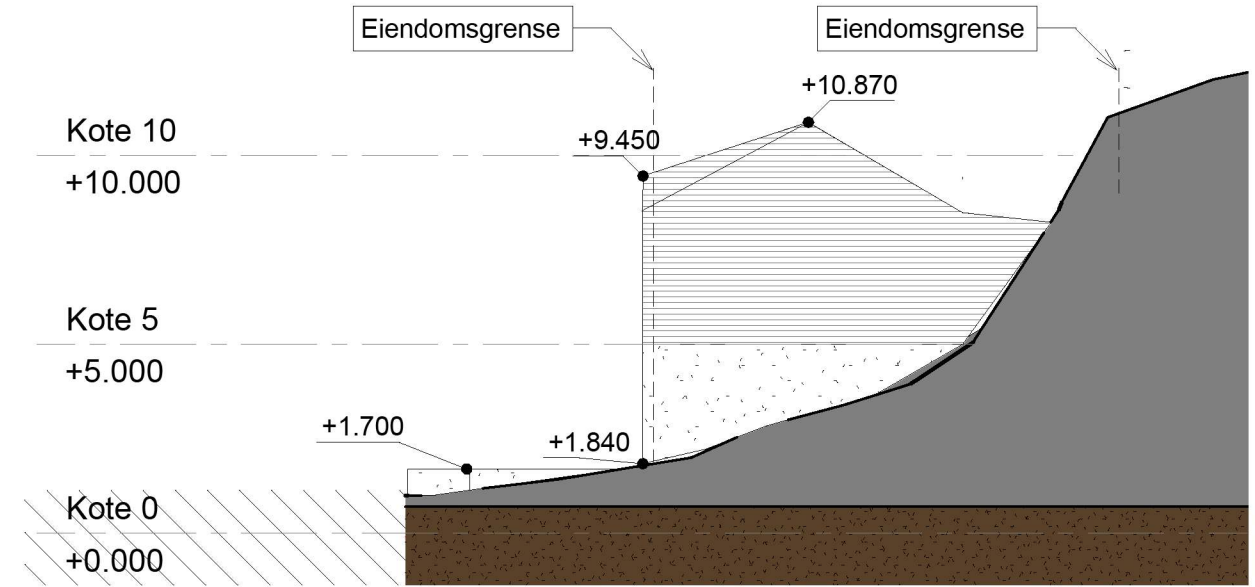

Section 2

1 : 200

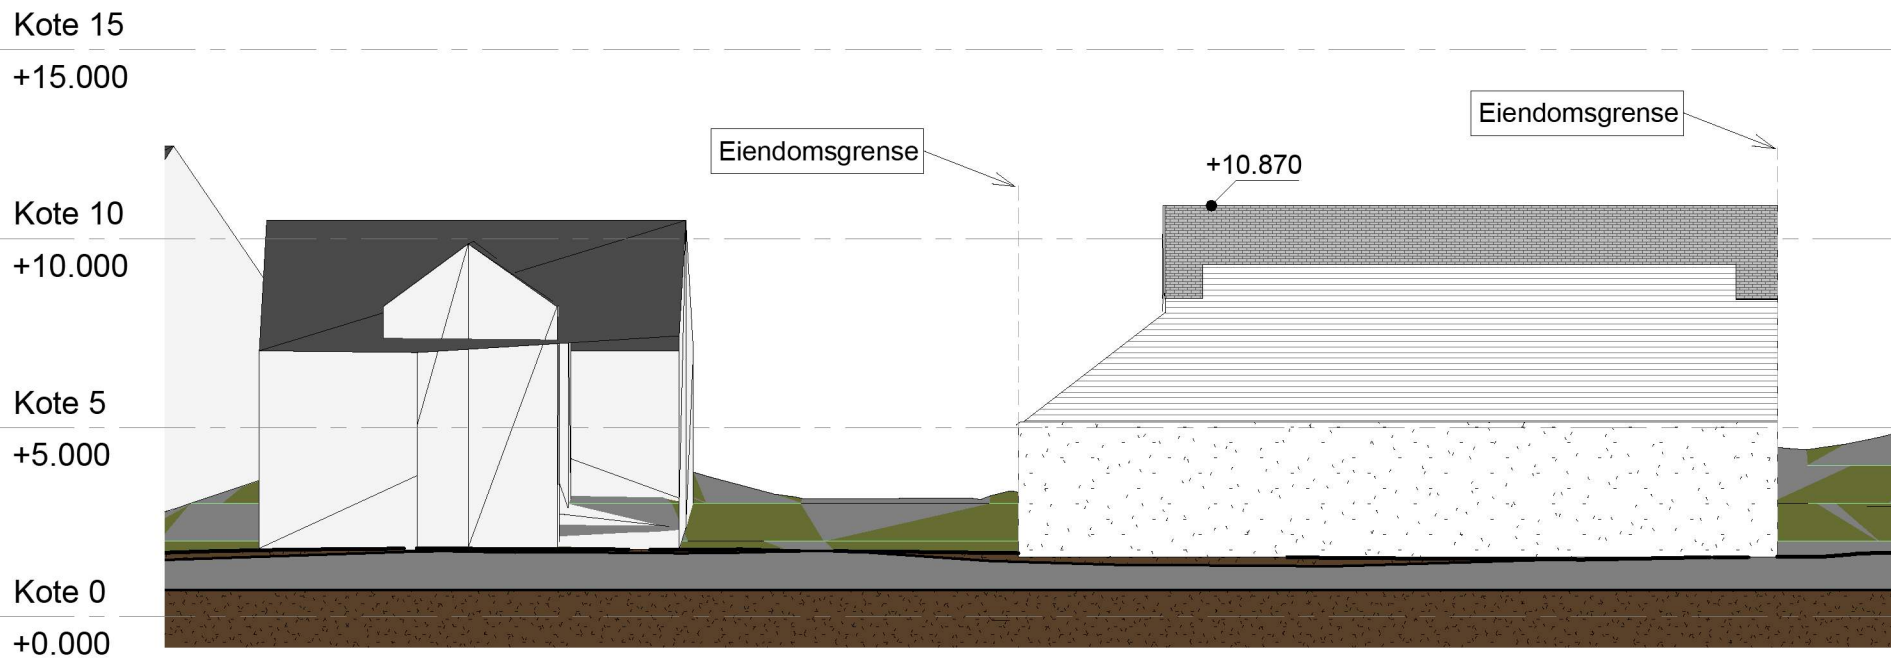

Tiltakshaver	Villanger Eiendom AS		Eksisterende snitt	
Prosjekt	Rivning lager	137/31 Alver	Byggemelding	02
Byggeplass/Adresse	Isdalstøbakken 99 5914 Isdalstø		Dato	
		Revisjon		
		Tegn av	Rune Kristoffersen	
		Kontroll	Rune Kristoffersen	
			Scale	1 : 200