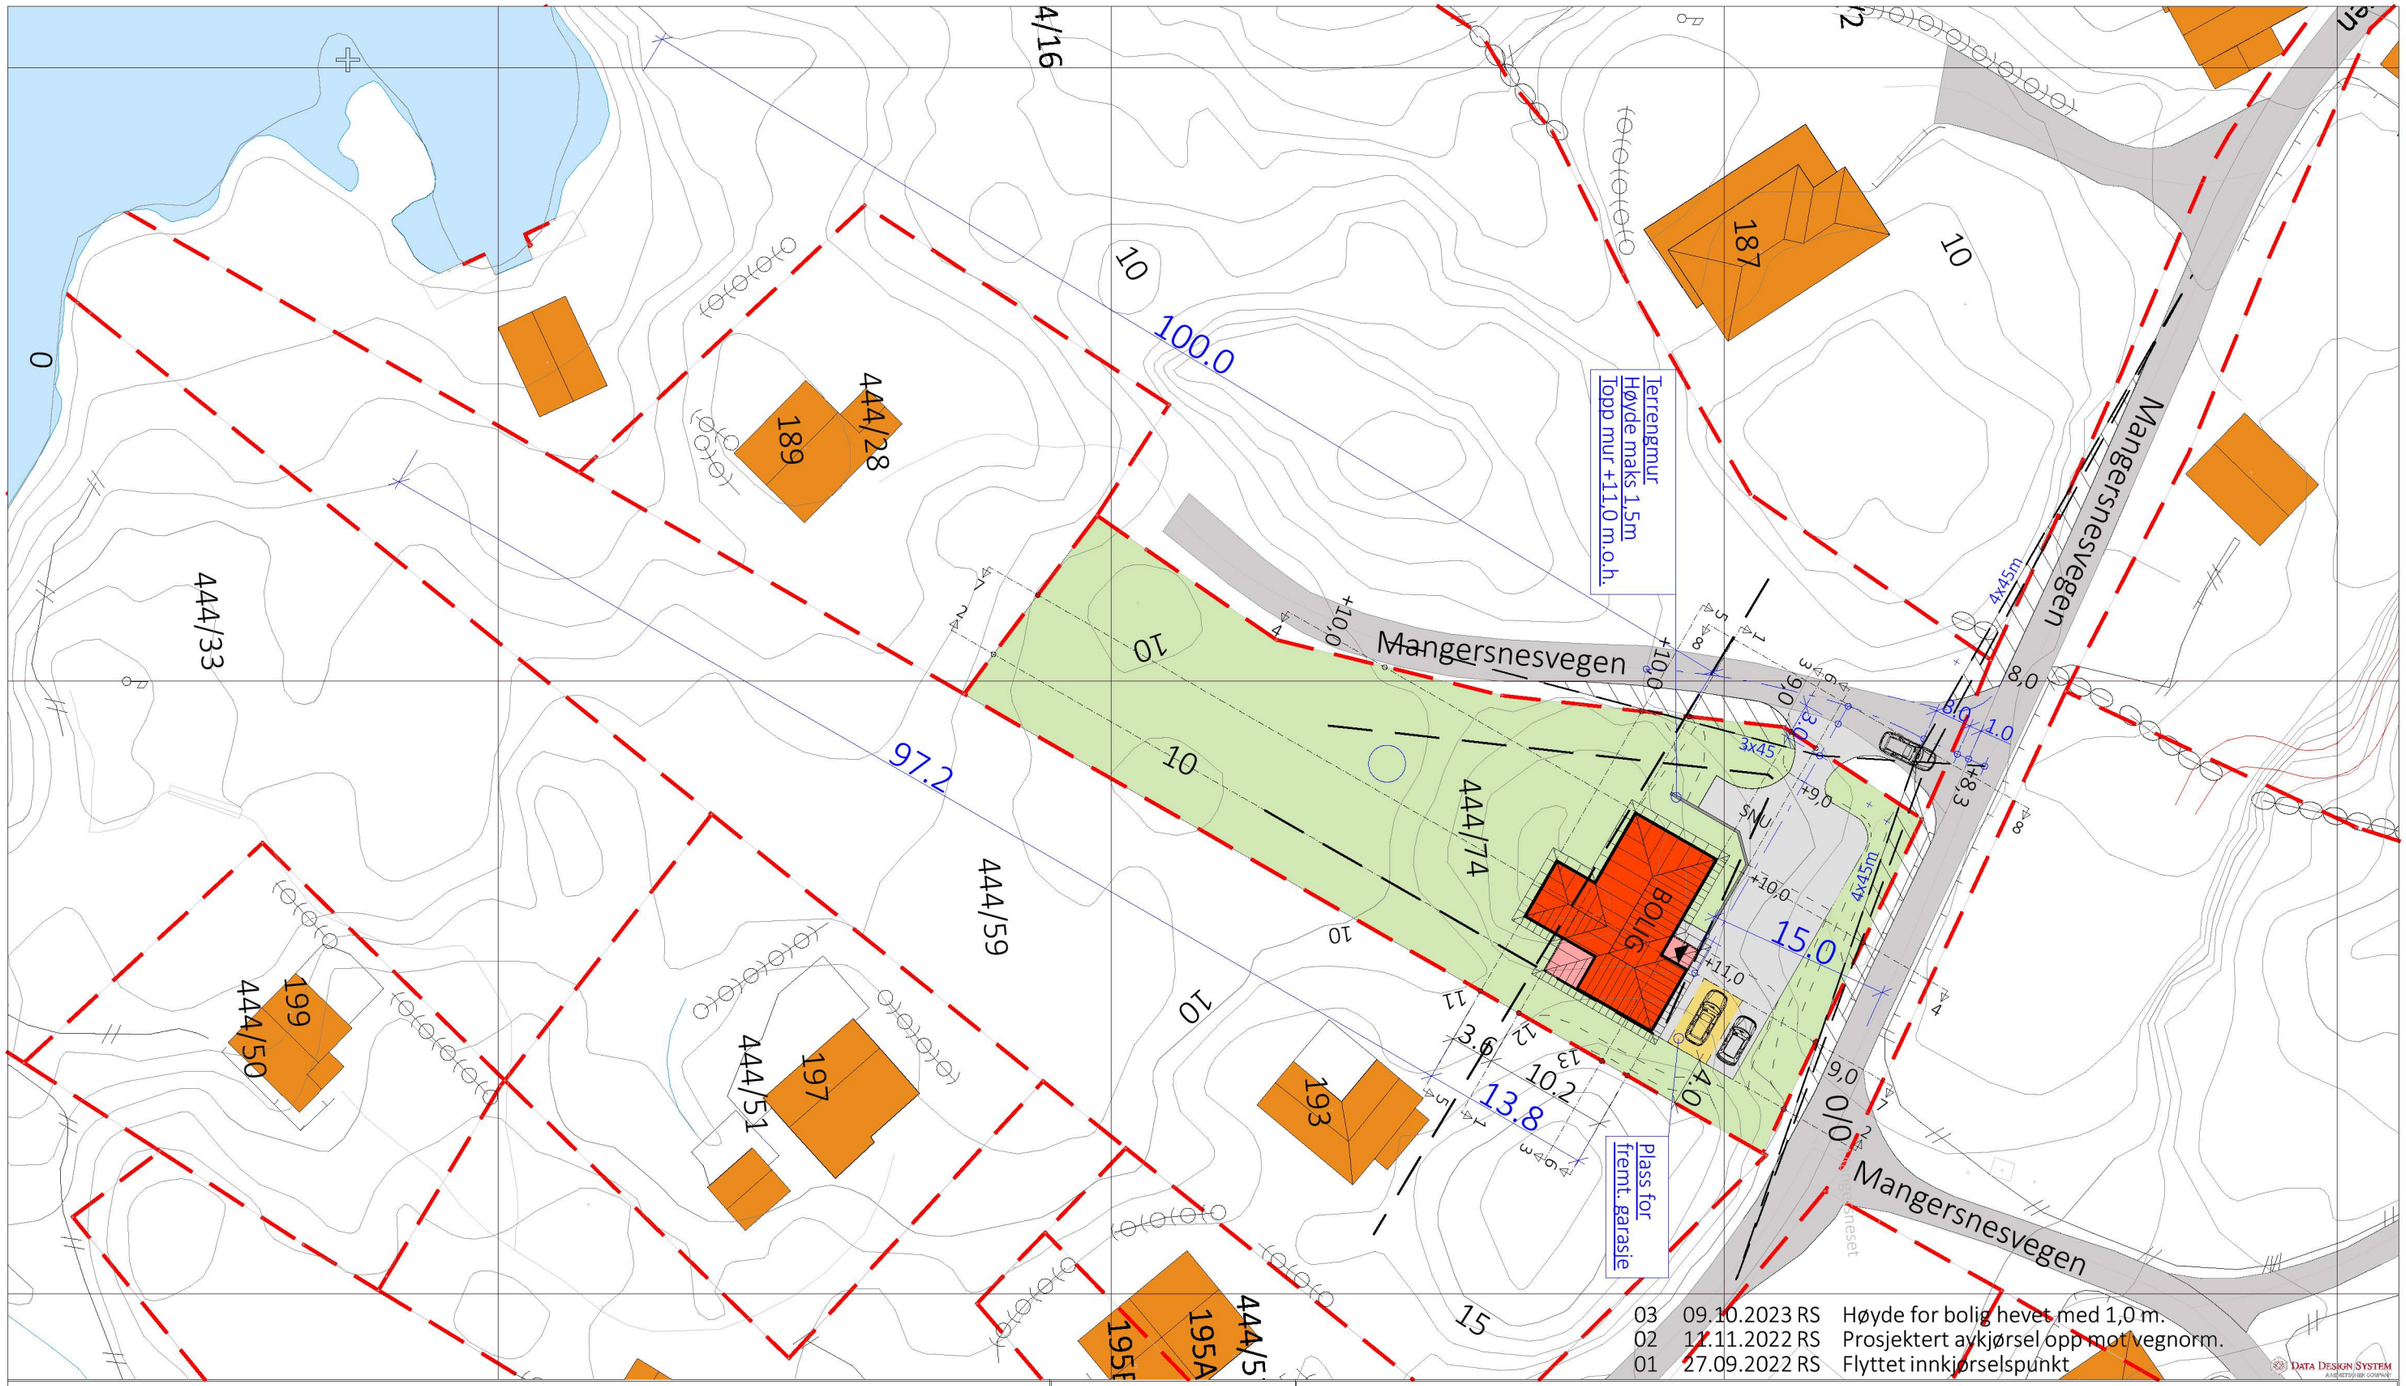

ONYX 1+

Herskapelig

TEK 17 01.07.2017

N

Prosjekt:	BOLIG - ONYX 1+ Herskapelig	Prosjekt ID:	22-076
Tegning vedr.:	SITUASJONSKART	Tegn.nr:	500
Tiltakshaver:	VENKE ASKELAND GUNDERSEN & OVE GUNDERSEN	Målestokk:	--- A3
Byggested:	ALVER, Mangersnesvegen G.nr.: 444 B.nr.: 74	Dato:	05.08.2022
		Tegnet av:	RS
Arkitekt:	E.A. SMITH AS AVD HIBA HUS - 5239 RÅDAL	Tlf. 40006375	
Leverandør:	STEVNEBØ BYGGEVARE AS - 5937 BØVÅGEN	Tlf. 56349460	

HIBA HUS - HYTTE - GARASJE

© Tegningen er beskyttet i.h.t. lov om opphavsrett.