


1 Nord
1 : 100



2 Sør
1 : 100

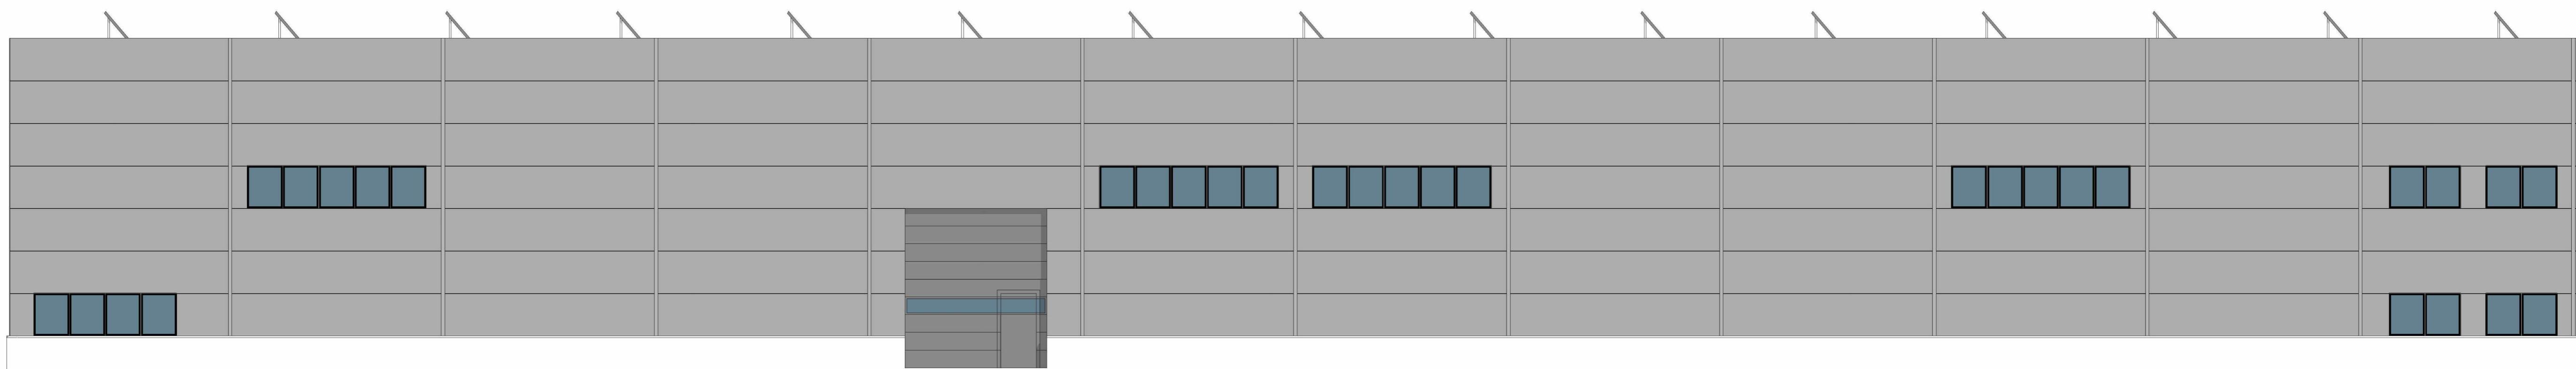

3 Vest
1 : 100



4 Øst
1 : 100

Rev.	Dato	Beskrivelse	Sign.	Kontr.
Fase: BYGGESØKNAD				
Lokalisering: Enter address here				
Tittel: L. Jønsson				
Format: A1				
Målestokk: 1 : 100				
Kontroll prosjekt: Sign.: Kontroll: RE				
Prosjektnr.: 1206		Tegningsnr.: A-50 01		
Type tegning: Fasader				

