


Fasade - Sør

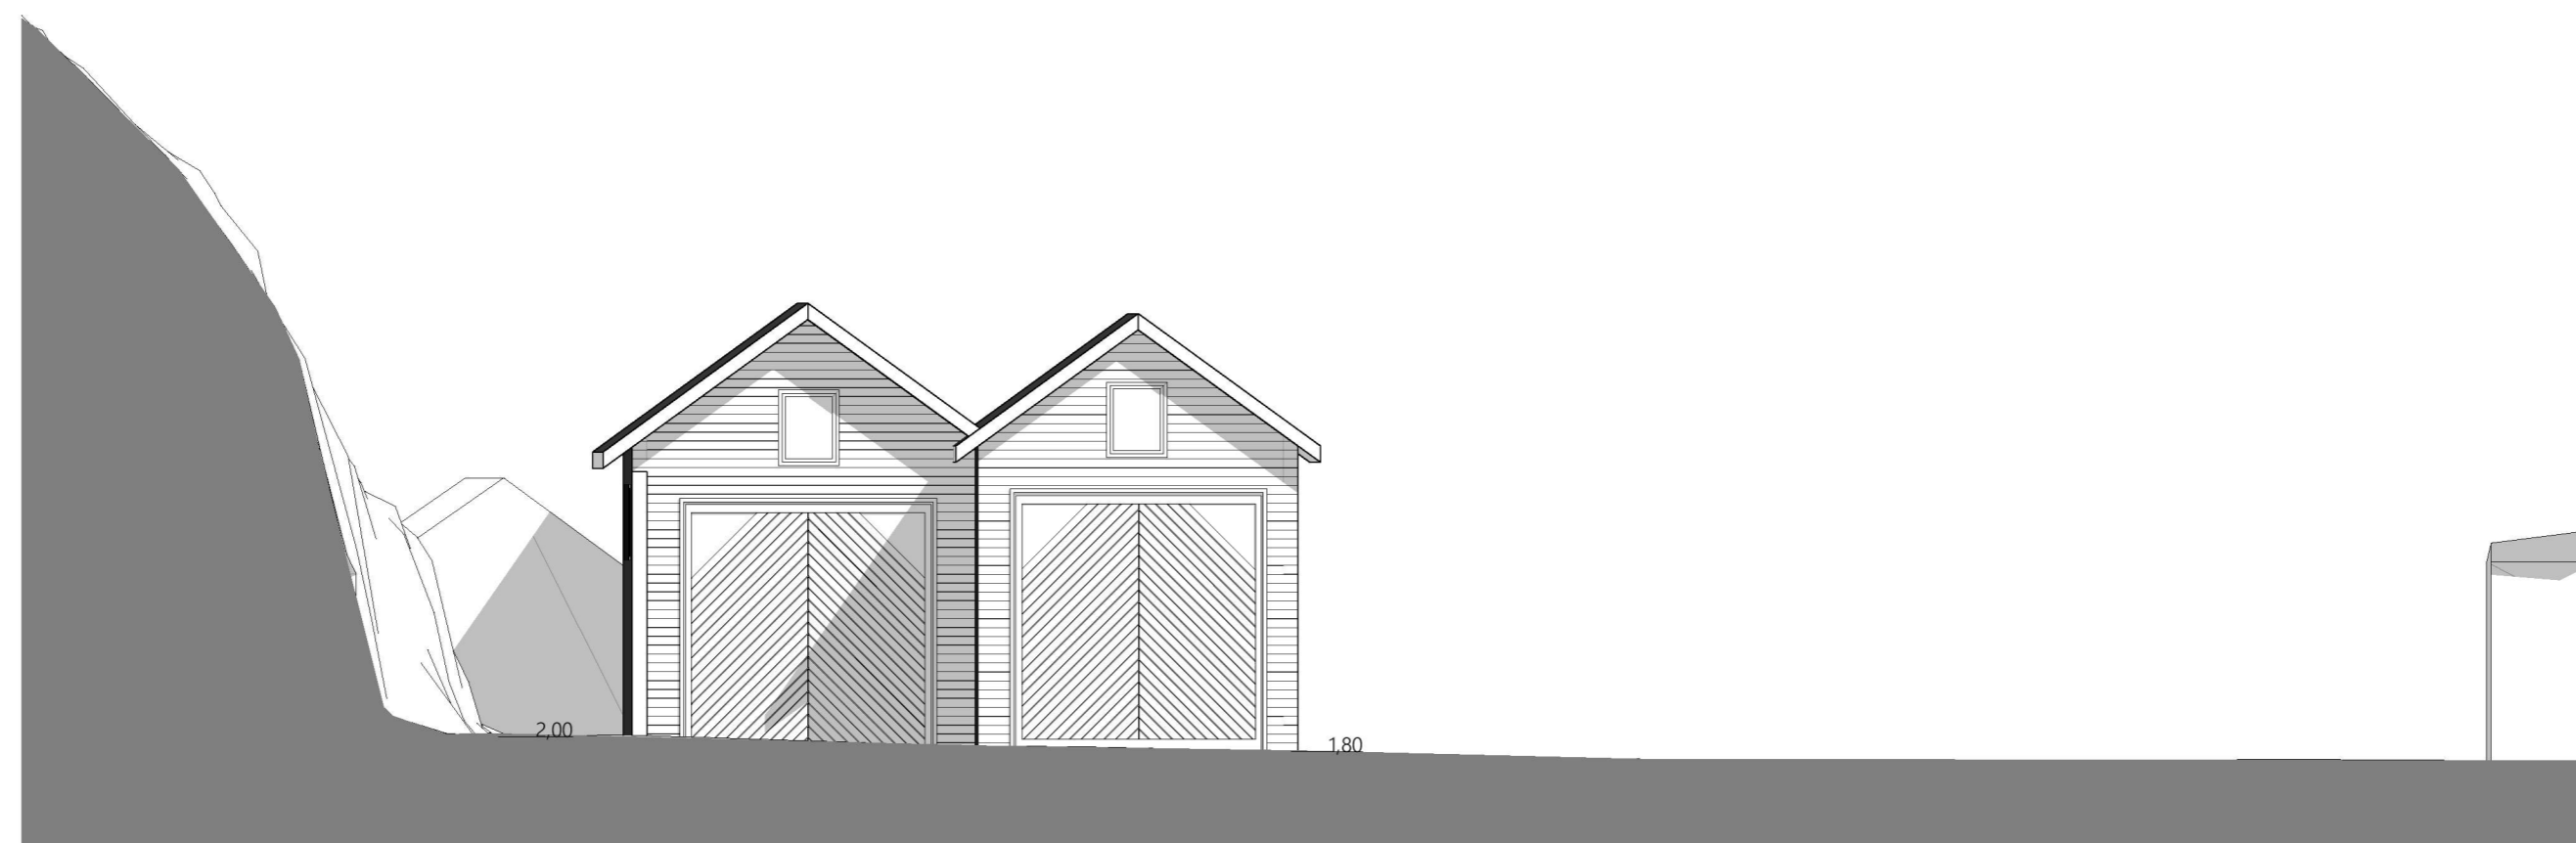

Fasade - Nord

TIPPETUE

ARKITEKTER AS

Tiltakshaver		Godkjent	
Guldbrandsøy Eiendom AS		Kontroll prosjekt.	
		Sign.	Kontroll
Prosjekt		Filnavn	
Eknes Ytre Alver kommune		891_Eknes	
		21.06.2023.pln	
		Dato	
		Dato oppr.	
		Målestokk	
		1:100	
		Kontroll utferende	
		Sign.	Kontroll
Gnr./Bnr./Festnr.:		Tegningsnr.:	
Gnr/Bnr/Festnr		A30-02	
Prosjektnr.:		Prosjektnr. for	
891		prosjekterende/lev.	
Type tegning:			
Fasade Nord, Sør			