


Rev	Nr	Beskrivelse	Dato	Sign	Kontr	Godkj


Tegning
Kristin og Atle Austegard
Tilbygg
 Flatøyveien 136, 5918 Frekhaug, Gnr 1 Bnr 205

Prosjektnr.: 20-053	Mål: 1:100 (A4)	Korrigert Dato:	Tegner: ADG	Tegningsnr.: A20-1
Fase: byggemelding	Tegnet Dato: 06.08.2020	Kontroll: JOG	Tegning: Plan 1. Etasje-Tilbygg	

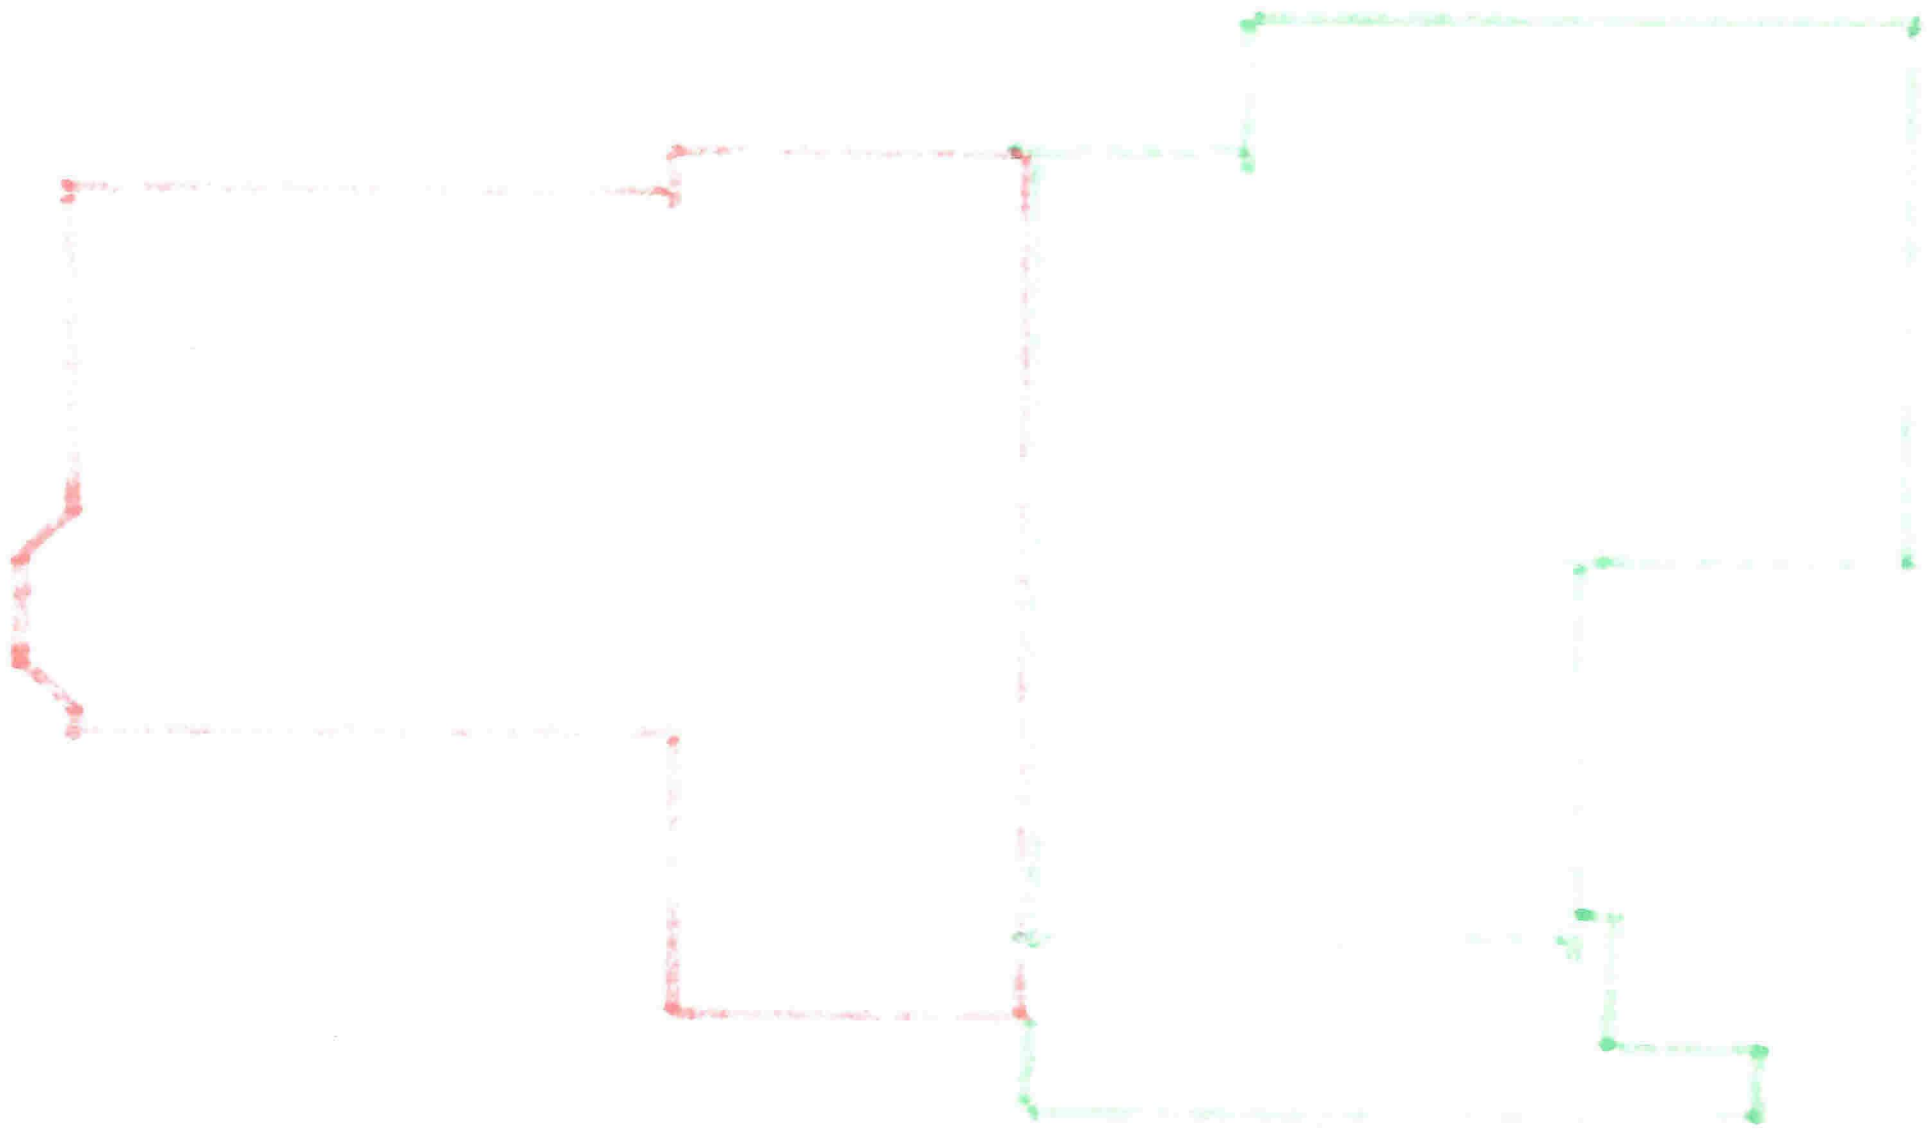



Gammel kjeller i hovedhuset over Liv-Kirsti Pedersen

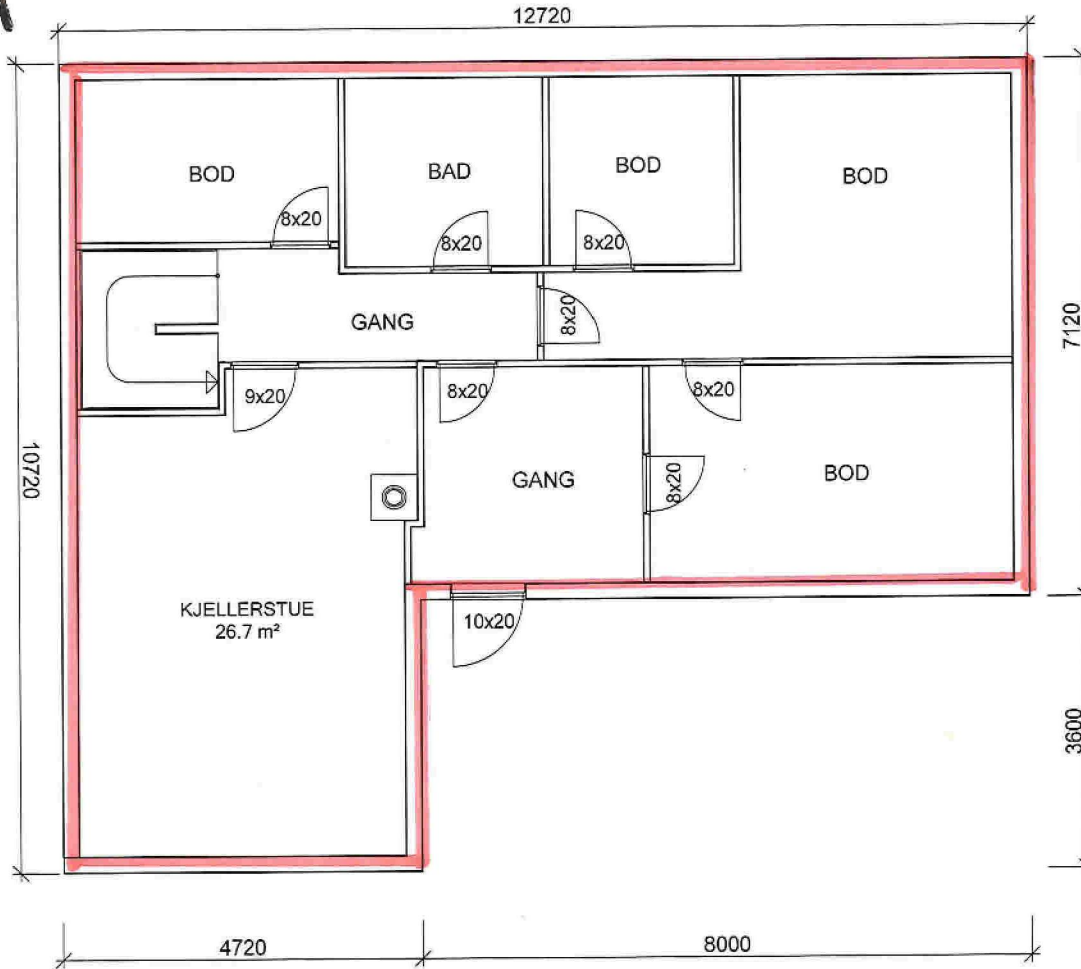


SNR. 1



a) LOFT-Tillegg over nybygg
over Kasten

12578

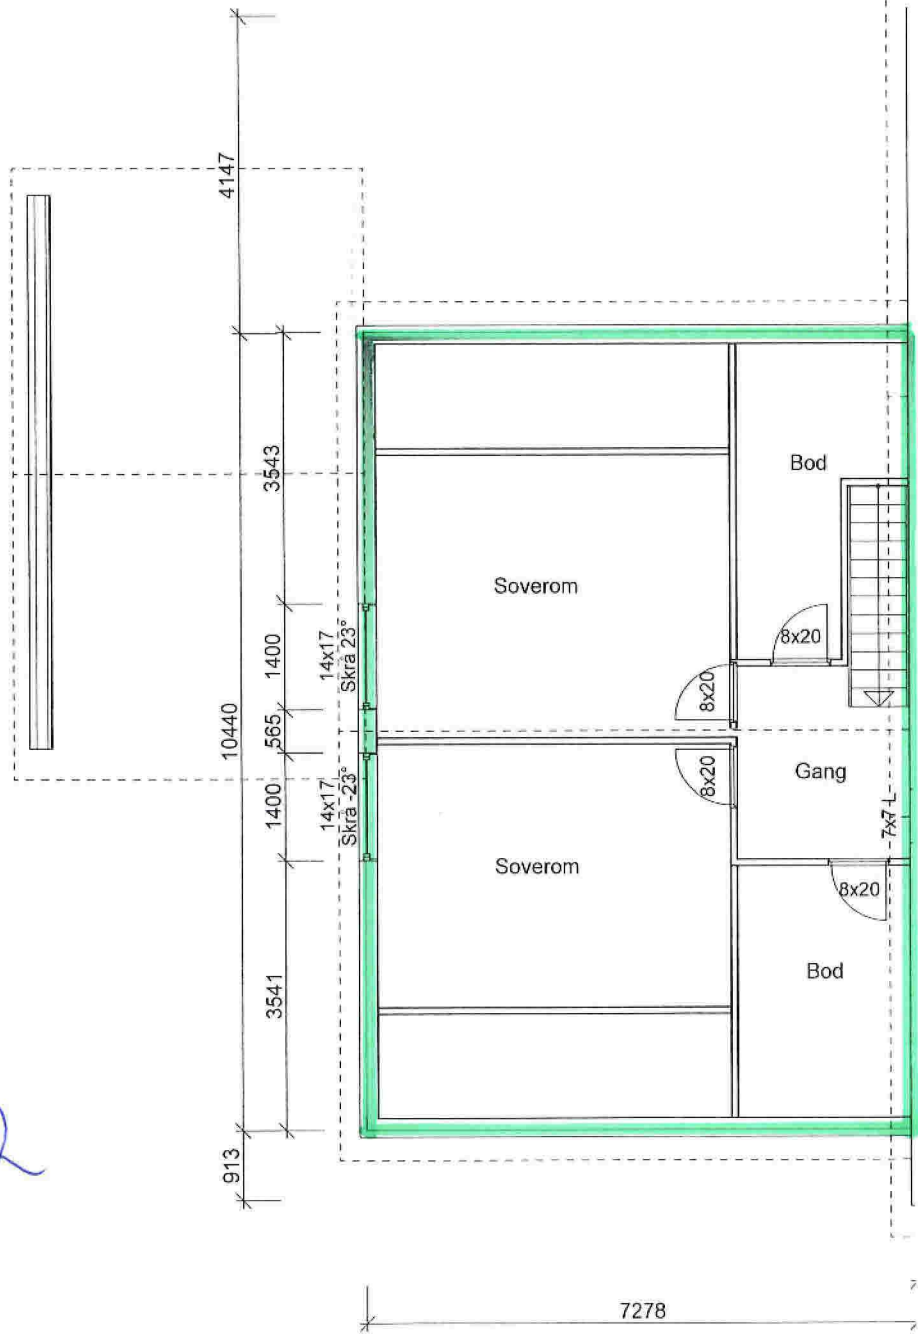

snr. 2

