

SITUASJONSKART

Gnr/Bnr: 1/205
 Adresse:
 Eier/søkar:

Kvalitet :

Gjeldande plan :

Planformål :

Vår referanse: KM






Sign.




Målestokk: 1:500
 Dato: 06.08.2020

ALVER
KOMMUNE



 Gjerde
 Usikker eigedomsgrense
 Målt eigedomsgrense
 Bolighus
 Andre bygg

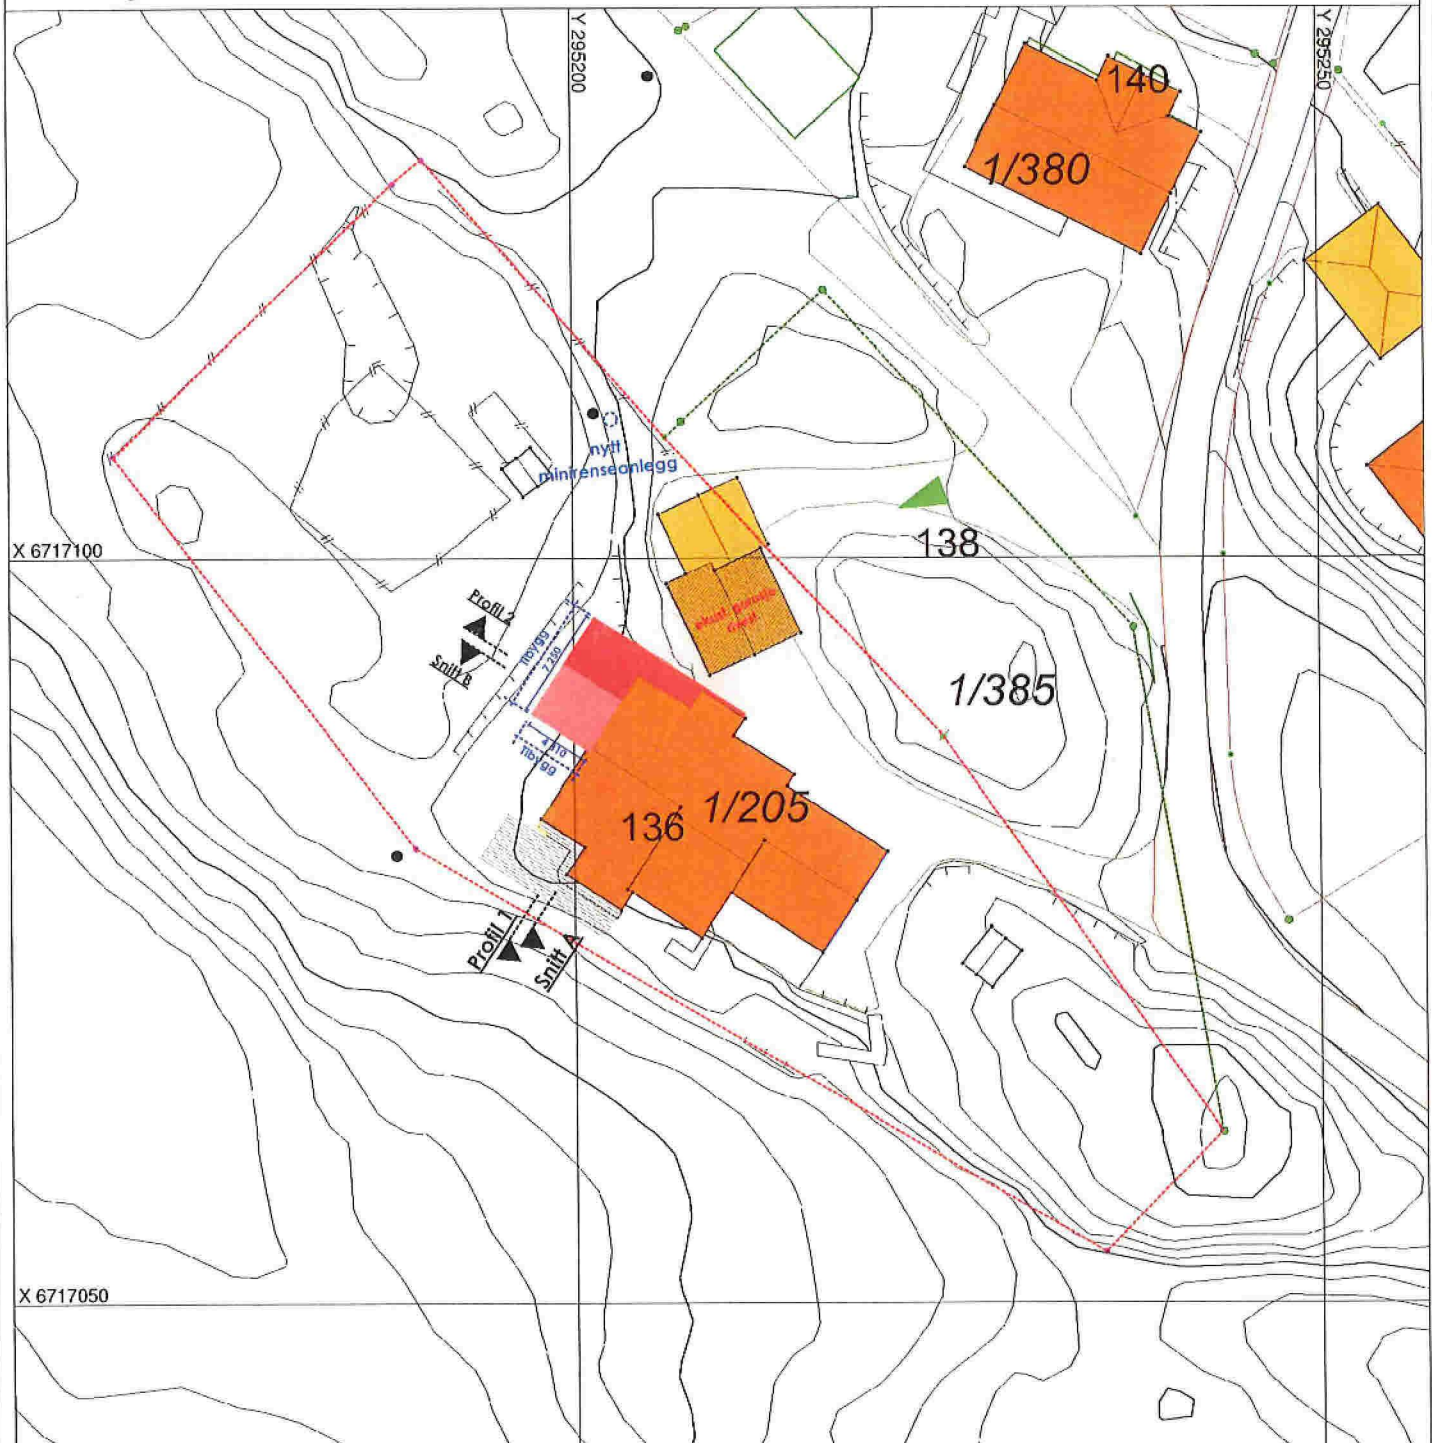

Tegning
Kristin og Atle Austegard
 Tilbygg
 Flatøyveien 136, 5918 Frekhaug, Gnr 1 Bnr 205

Prosjektnr.:
20-053
 Mål:
 1:500 (A4)
 Fase:
byggemelding

Korrigert Dato:
 Tegnet Dato:
06.08.2020

Tegner:
ADG
 Kontroll:
JOG

Tegningsnr.:
A10-1
 Tegning:
Situasjonsplan

