


Prosjektnr. 2023047	Dato opprettet 29.02.23
Type tegning Fasade Nordvest og sørvest	Revisjon nr. C

E-3

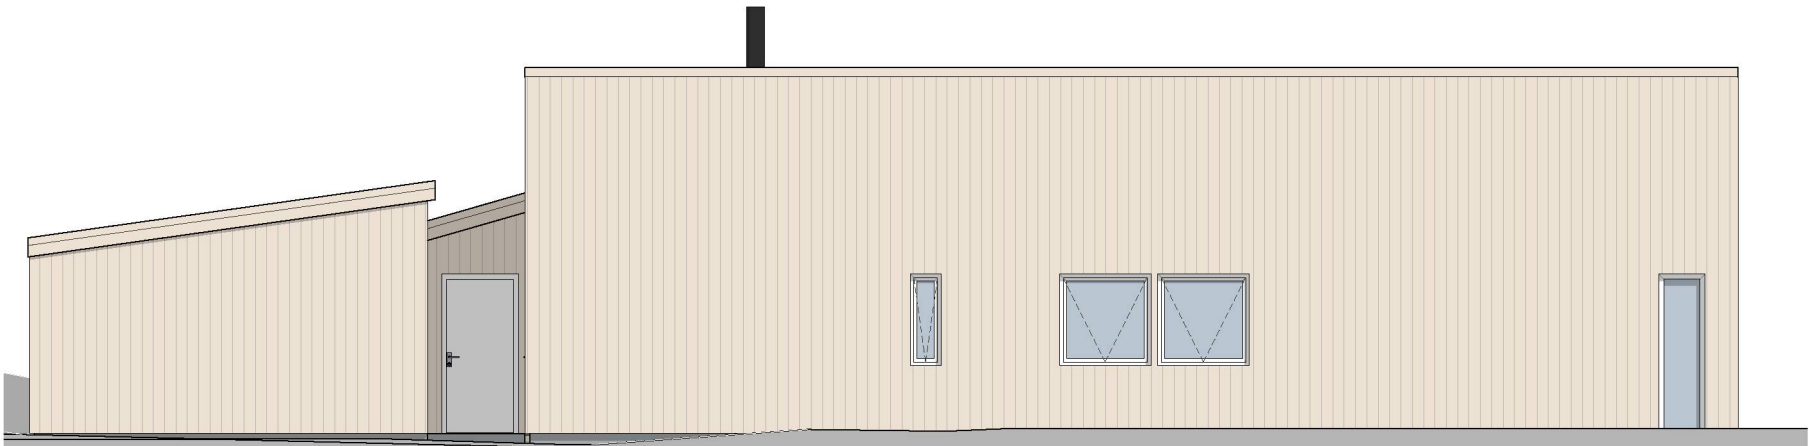

Fasade nordvest

1:100



Fasade sørvest

1:100

C	ENDRINGER, CARPORT, PLASSERING PÅ TOMT	10.10.23	LAH	
B	ENDRINGER, ENEBOLIG	06.10.23	LAH	
A	senket planering med 60 cm	03.05.23	KFJ	
Rev.	Beskrivelse	Dato	Sign	Ktr

Fase
Søknad



ARKOCONSULT AS, Postboks 103, 5291 Valestrandsfossen
Tel.: 56390003 - Fax.: 56191130 - Mob.: 93241511
Mail: post@arkoconsult.no - Org.nr. 918 269 665 MVA

Tiltakshaver Bolig & Eiendom	Sign. KFJ/LAH Dato 11.10.2023
Prosjekt Ny enebolig og carport	Kontroll LAH/KFJ Dato 10.10.23
GBNR: 24/160 Kommune : Alver	Målestokk 1:100
Tegningsnr.: 2023047A40-01	Ark-format : A3
Kundenr.: 100207	Prosjekt nr.: 2023047
Type tegning: Fasade Nordvest og sørvest	MMI : 300

I HENHOLD TIL LOVVERK ER DENNE TEGNINGEN ARKOCONSULT AS SIN EIENDOM. DENNE TEGNINGEN KAN IKKE BLI BRUKT, OFFENTLIGGJORT ELLER GIS VIDERE TIL TREDJEPART UTEN VÅRT SKRIFTLIGE SAMTYKKE. OVERTREDELSE AV DETTE KAN FØRE TIL SØKSMÅL. OBS! TEGNINGEN KAN PRINTES I FEIL SKALA. IKKE TA MÅL DIREKTE PÅ TEGNING. BRUK KUN OPPGITTE MÅL. TEGNINGER SOM IKKE ER MERKET ARBEIDSTEGNING, SKAL IKKE BYGGES ETTER.