


① Fasade, nord
1 : 200

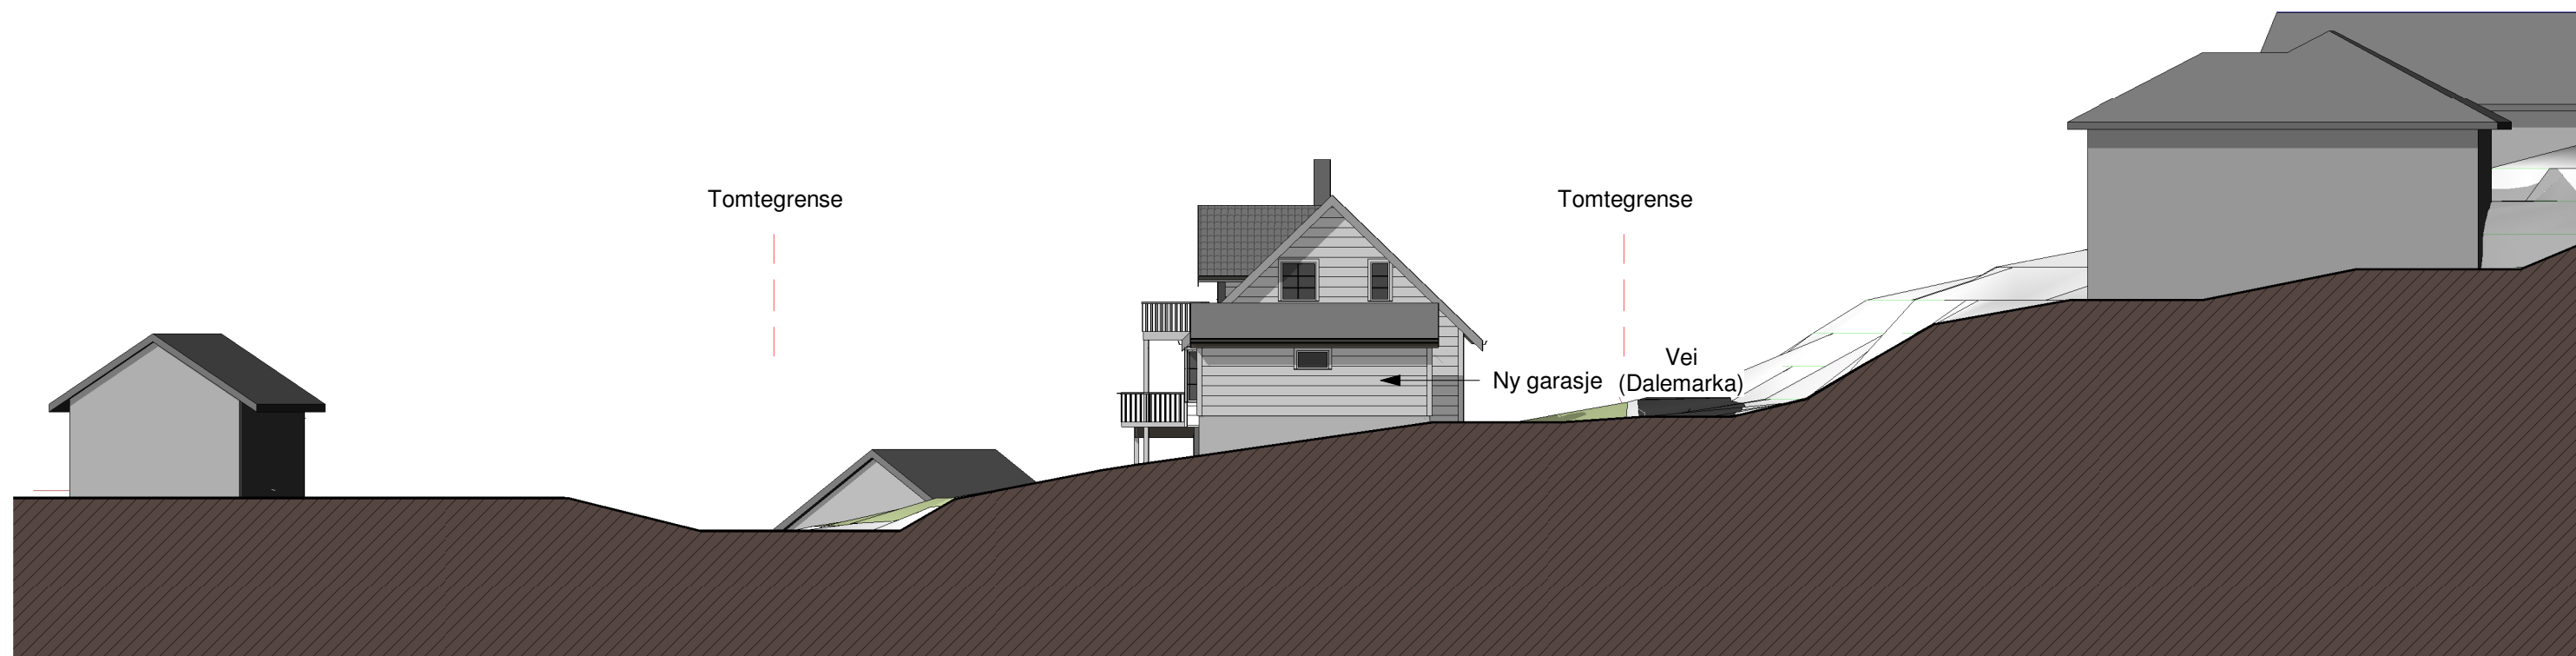

② Fasade, øst
1 : 200

ENEBOLIG

Gbnr 321/39, Dalemarka 137
Alver kommune
P.nr. 2304

Arkitekt Mette Kyed Thorson

Fasade nord og øst

SØKNAD OM GARASJE OG LEVEGG
Astrid og Rune Nordrik
Dalemarka 137, 5918 Frekhaug

Sivilarkitekt MNAL Medlem av Arkitektbedriftene Org.nr 987 788 682
Kvalen 16, N-5955 Lindås Tlf +47 901 48 834 mktho@online.no

Mål 1 : 200 / A3

Tegn.nr A1-501

Rev C

Dato 02.10.2023