


① Fasade, sør  
1 : 200

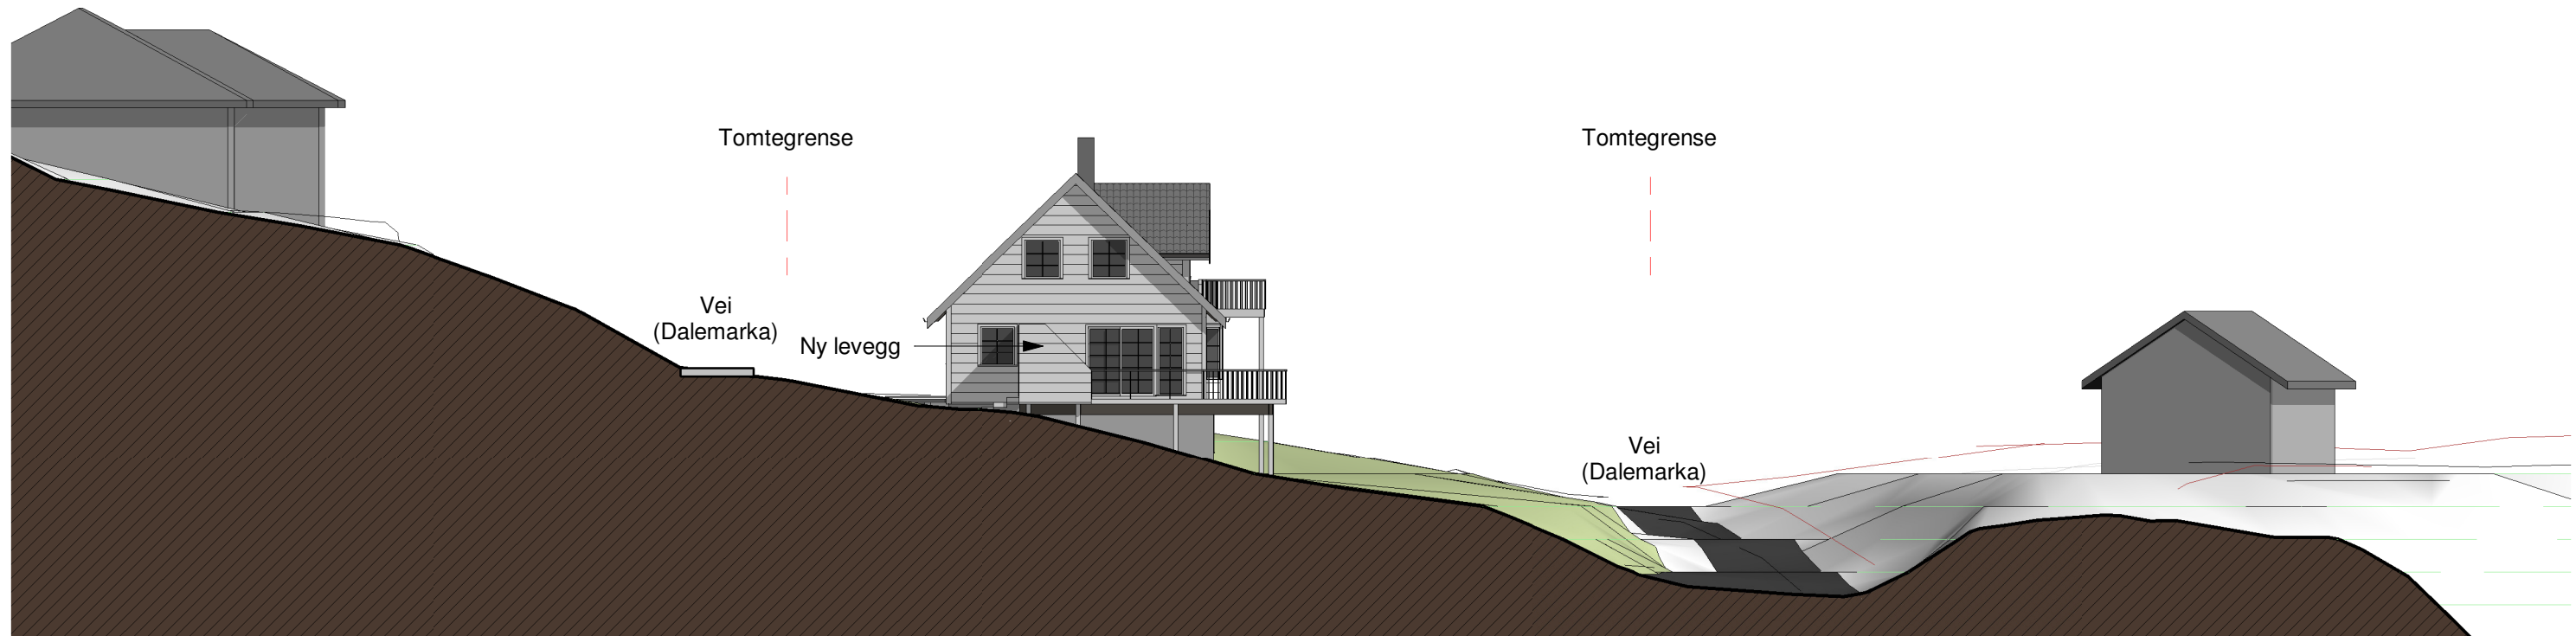

② Fasade, vest  
1 : 200

**ENEBOLIG**

Gbnr 321/39, Dalemarka 137  
Alver kommune  
P.nr. 2304

**Arkitekt Mette Kyed Thorson**

**Fasade sør og vest**

SØKNAD OM GARASJE OG LEVEGG  
Astrid og Rune Nordrik  
Dalemarka 137, 5918 Frekhaug

Sivilarkitekt MNAL Medlem av Arkitektbedriftene Org.nr 987 788 682  
Kvalen 16, N-5955 Lindås Tlf +47 901 48 834 mktho@online.no

Mål 1 : 200 / A3

Tegn.nr A1-502

Rev C

Dato 02.10.2023