


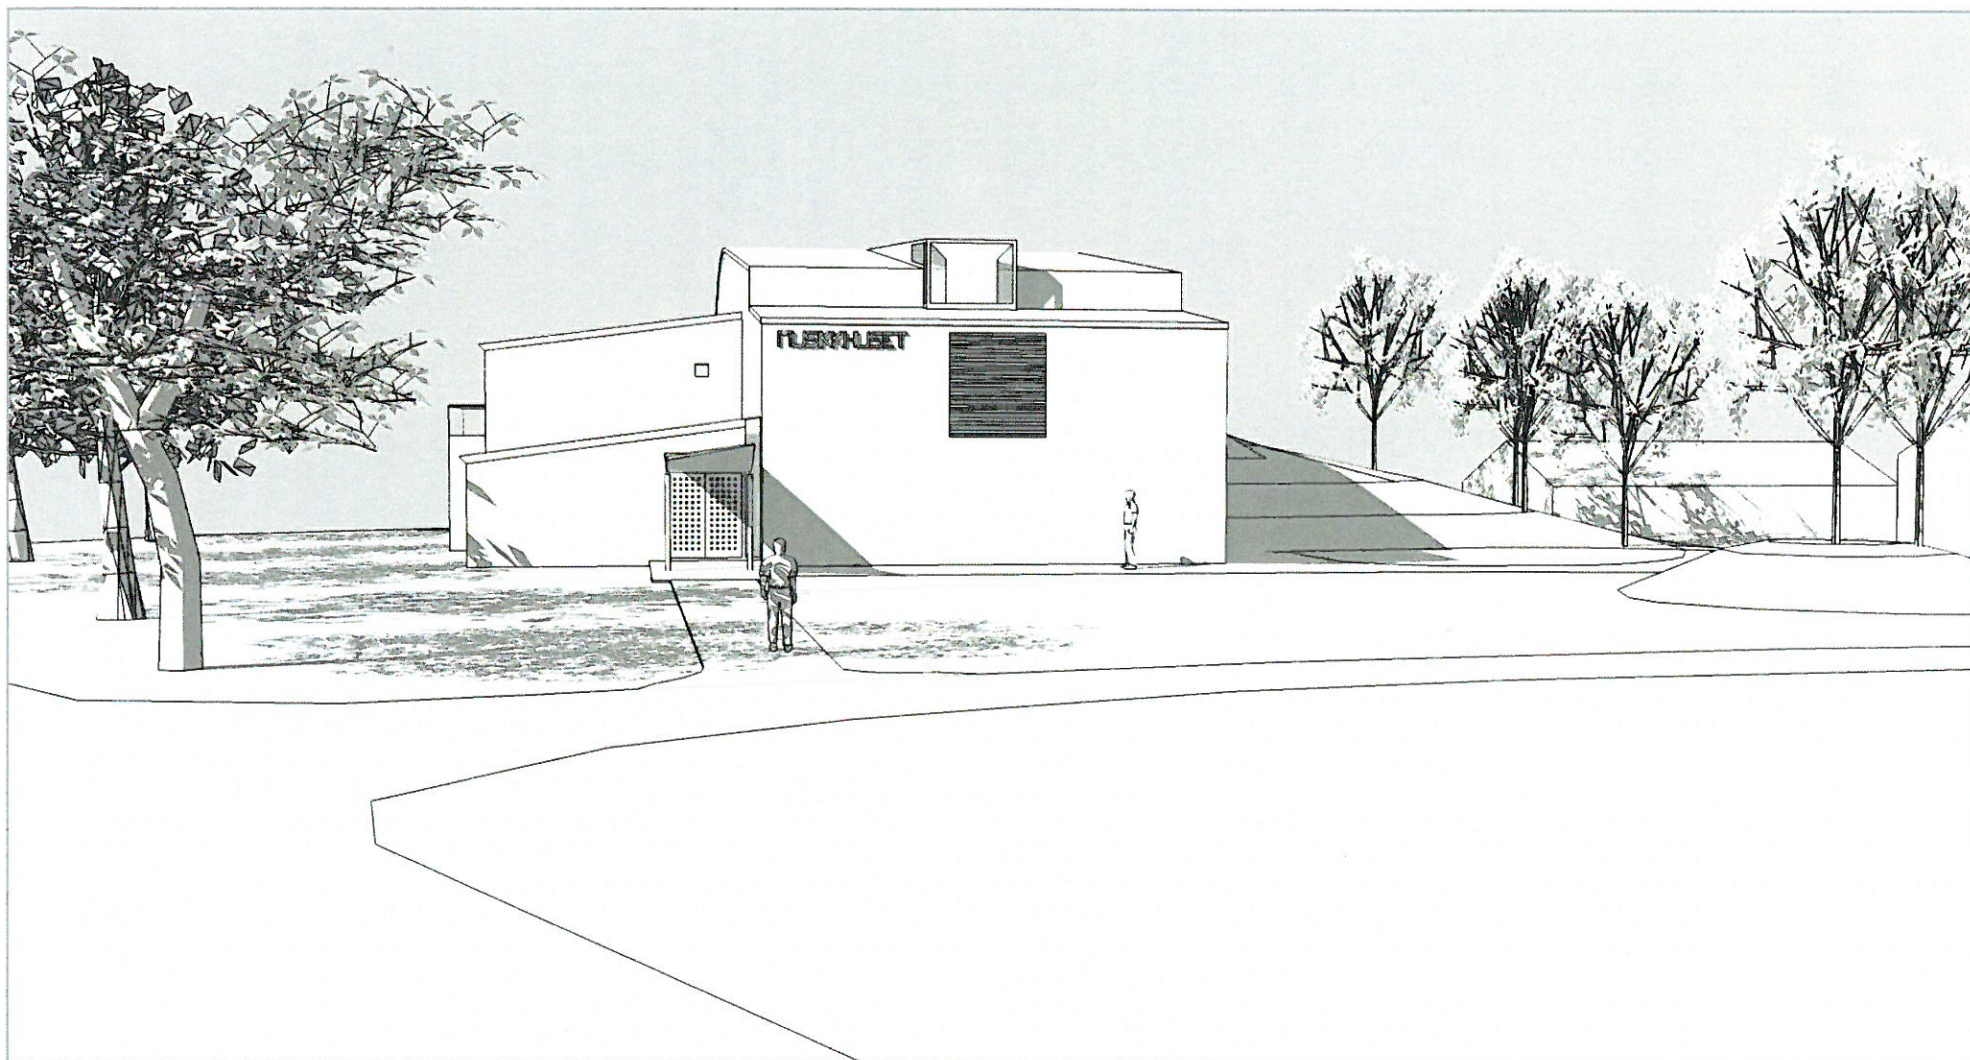

MANGER FOLKEHØGSKULE.
SKISSEPROSJEKT FOR UNDERVISNINGSBYGG MED KONSERTSAL.

PERSPEKTIV NR. 1 NORDØST. 01.06.09

Arkitekt: ENEHAUG arkitekter as, Cappesvei 10c, 5018 Bergen

Perspektiv: plur.arkitektur, Georgernes Verft 12, 5011 Bergen




MANGER FOLKEHØGSKULE.
SKISSEPROSJEKT FOR UNDERVISNINGSBYGG MED KONSERTSAL.

PERSPEKTIV NR. 2 01.06.09

Arkitekt: ENEHAUG arkitekter as, Cappesvei 10c, 5018 Bergen

Perspektiv: plur.arkitektur, Georgernes Verft 12, 5011 Bergen

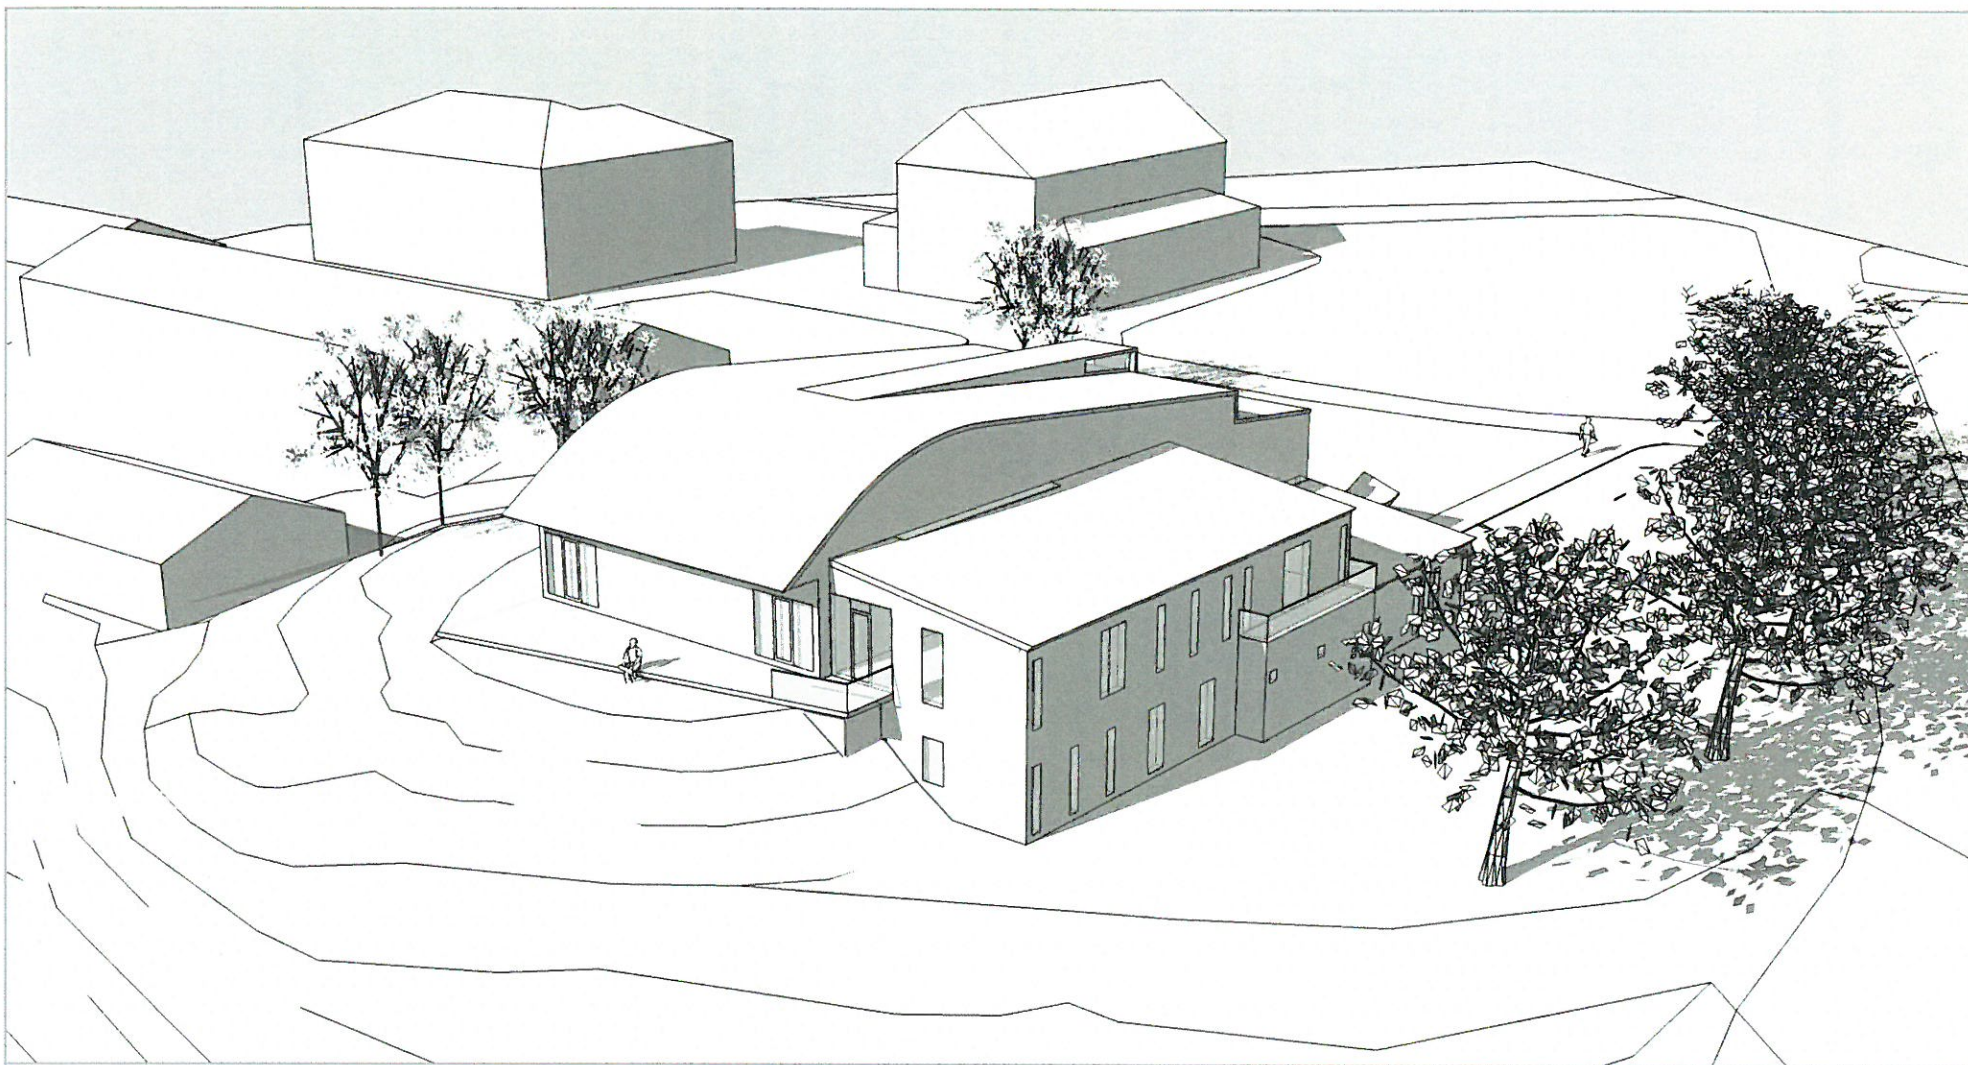


MANGER FOLKEHØGSKULE.
SKISSEPROSJEKT FOR UNDERVISNINGSBYGG MED KONSERTSAL.

PERSPEKTIV NR. 3 01.06.09


Arkitekt: ENEHAUG arkitekter as, Cappesvei 10c, 5018 Bergen

Perspektiv: plur.arkitektur, Georgernes Verft 12, 5011 Bergen

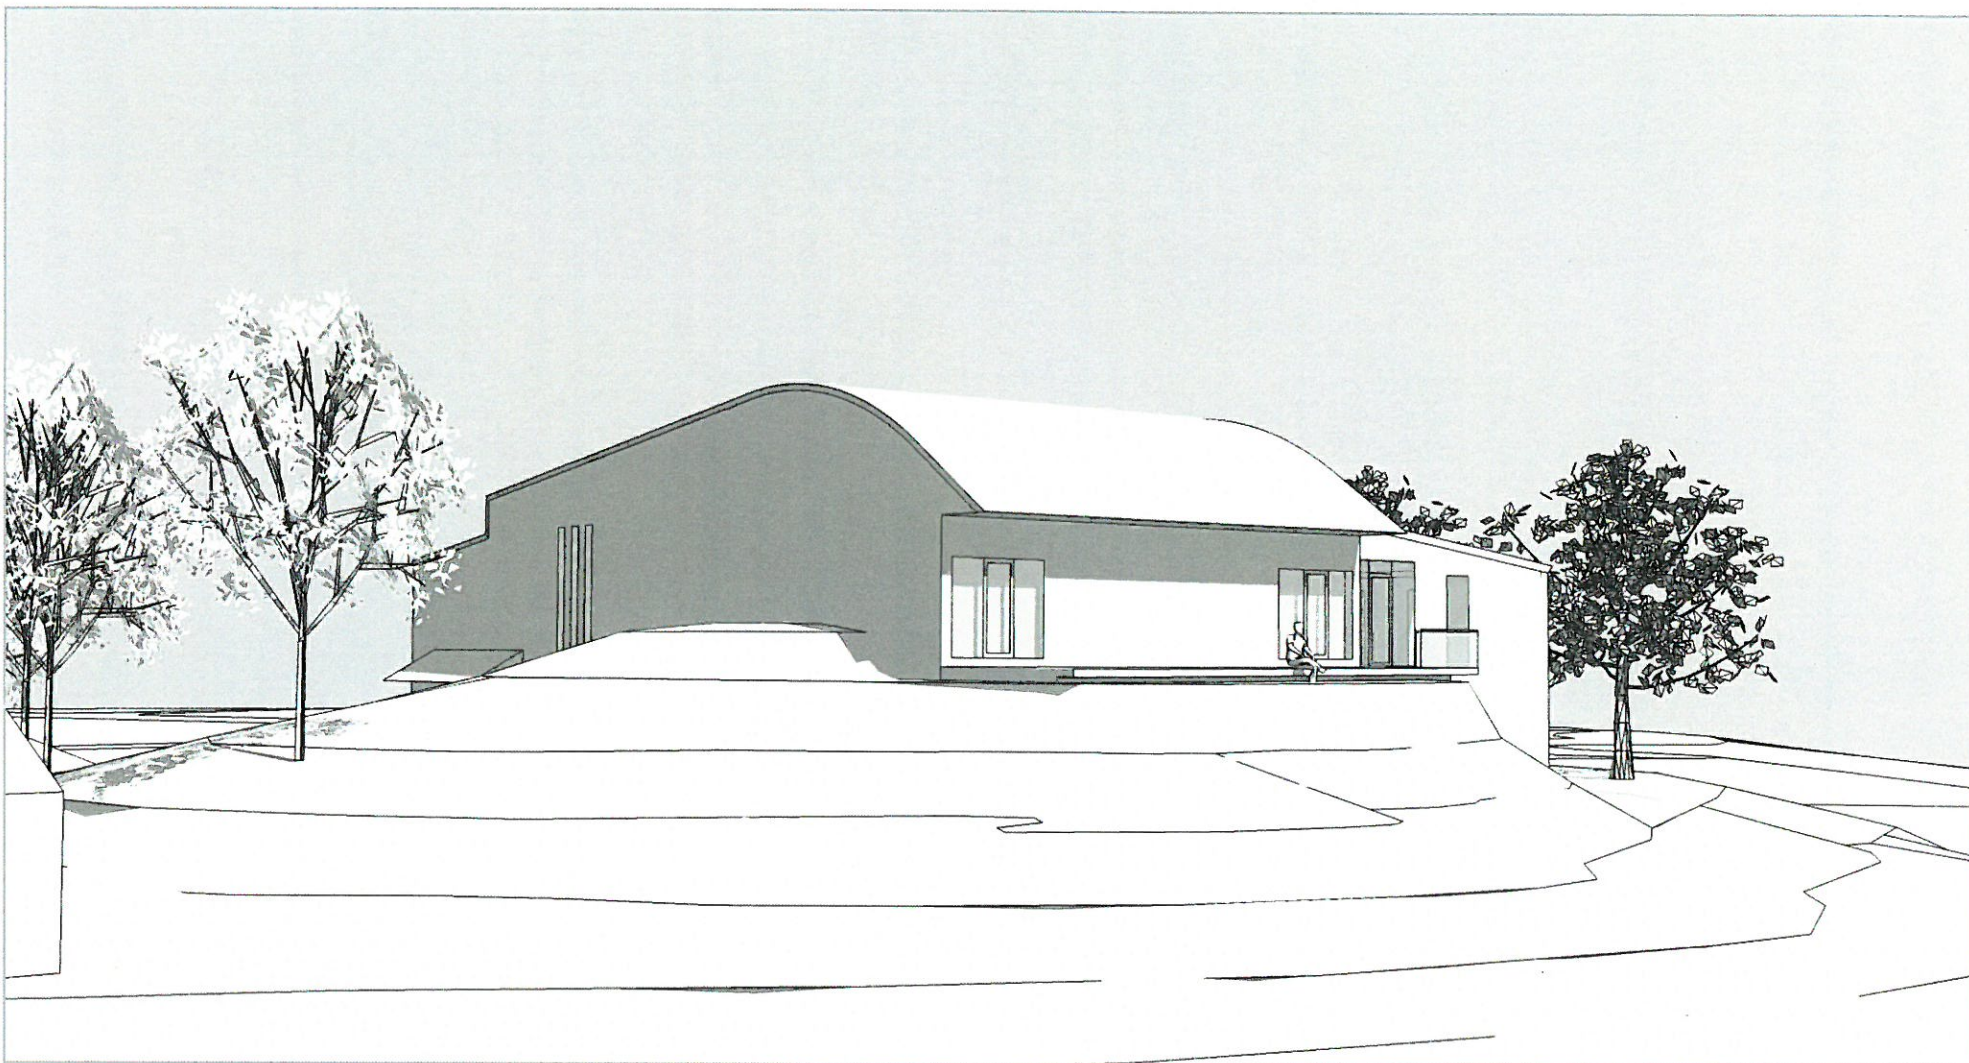


MANGER FOLKEHØGSKULE.
SKISSEPROSJEKT FOR UNDERVISNINGSBYGG MED KONSERTSAL.

PERSPEKTIV NR. 5 VEST. 01.06.09
Arkitekt: ENEHAUG arkitekter as, Cappesvei 10c, 5018 Bergen
Perspektiv: plur.arkitektur, Georgernes Verft 12, 5011 Bergen

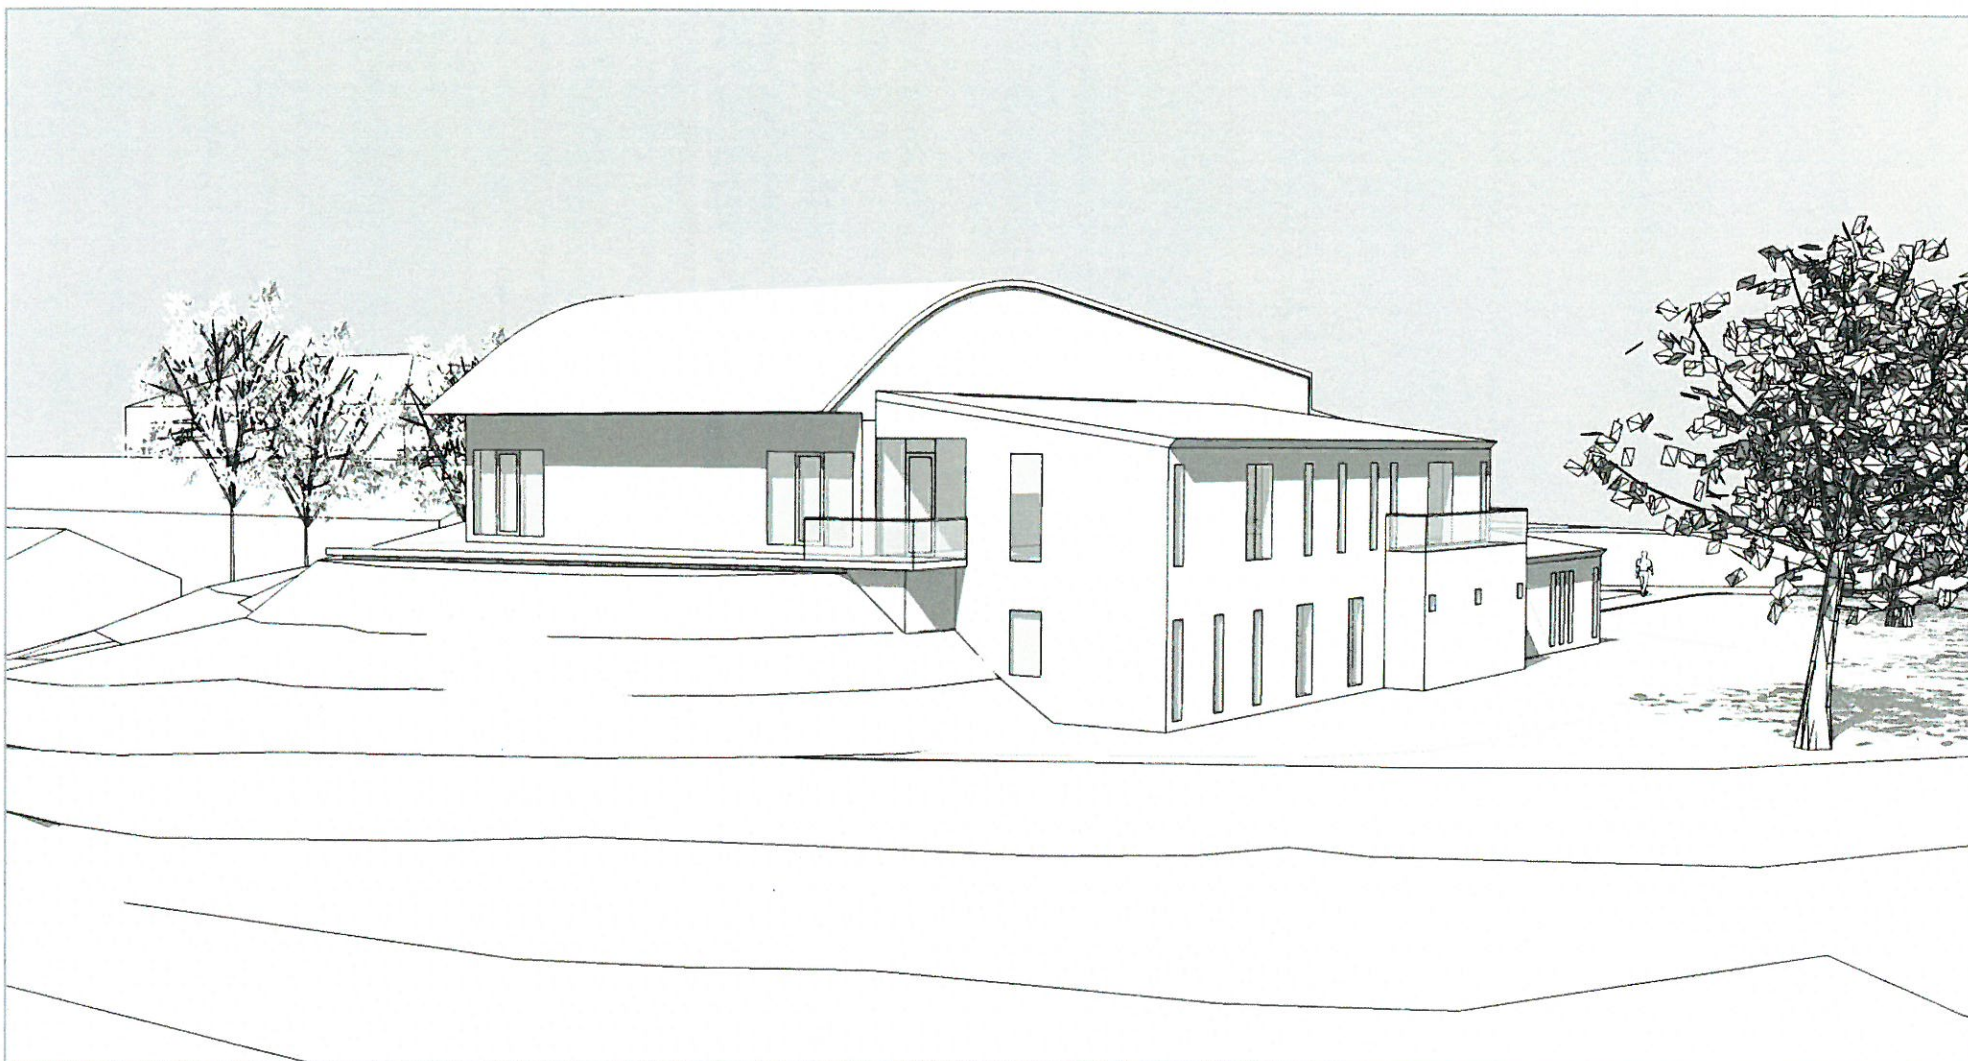

MANGER FOLKEHØGSKULE.
SKISSEPROSJEKT FOR UNDERVISNINGSBYGG MED KONSERTSAL.

PERSPEKTIV NR. 4 SYD. 01.06.09
Arkitekt: ENEHAUG arkitekter as, Cappesvei 10c, 5018 Bergen
Perspektiv: plur.arkitektur, Georgernes Verft 12, 5011 Bergen

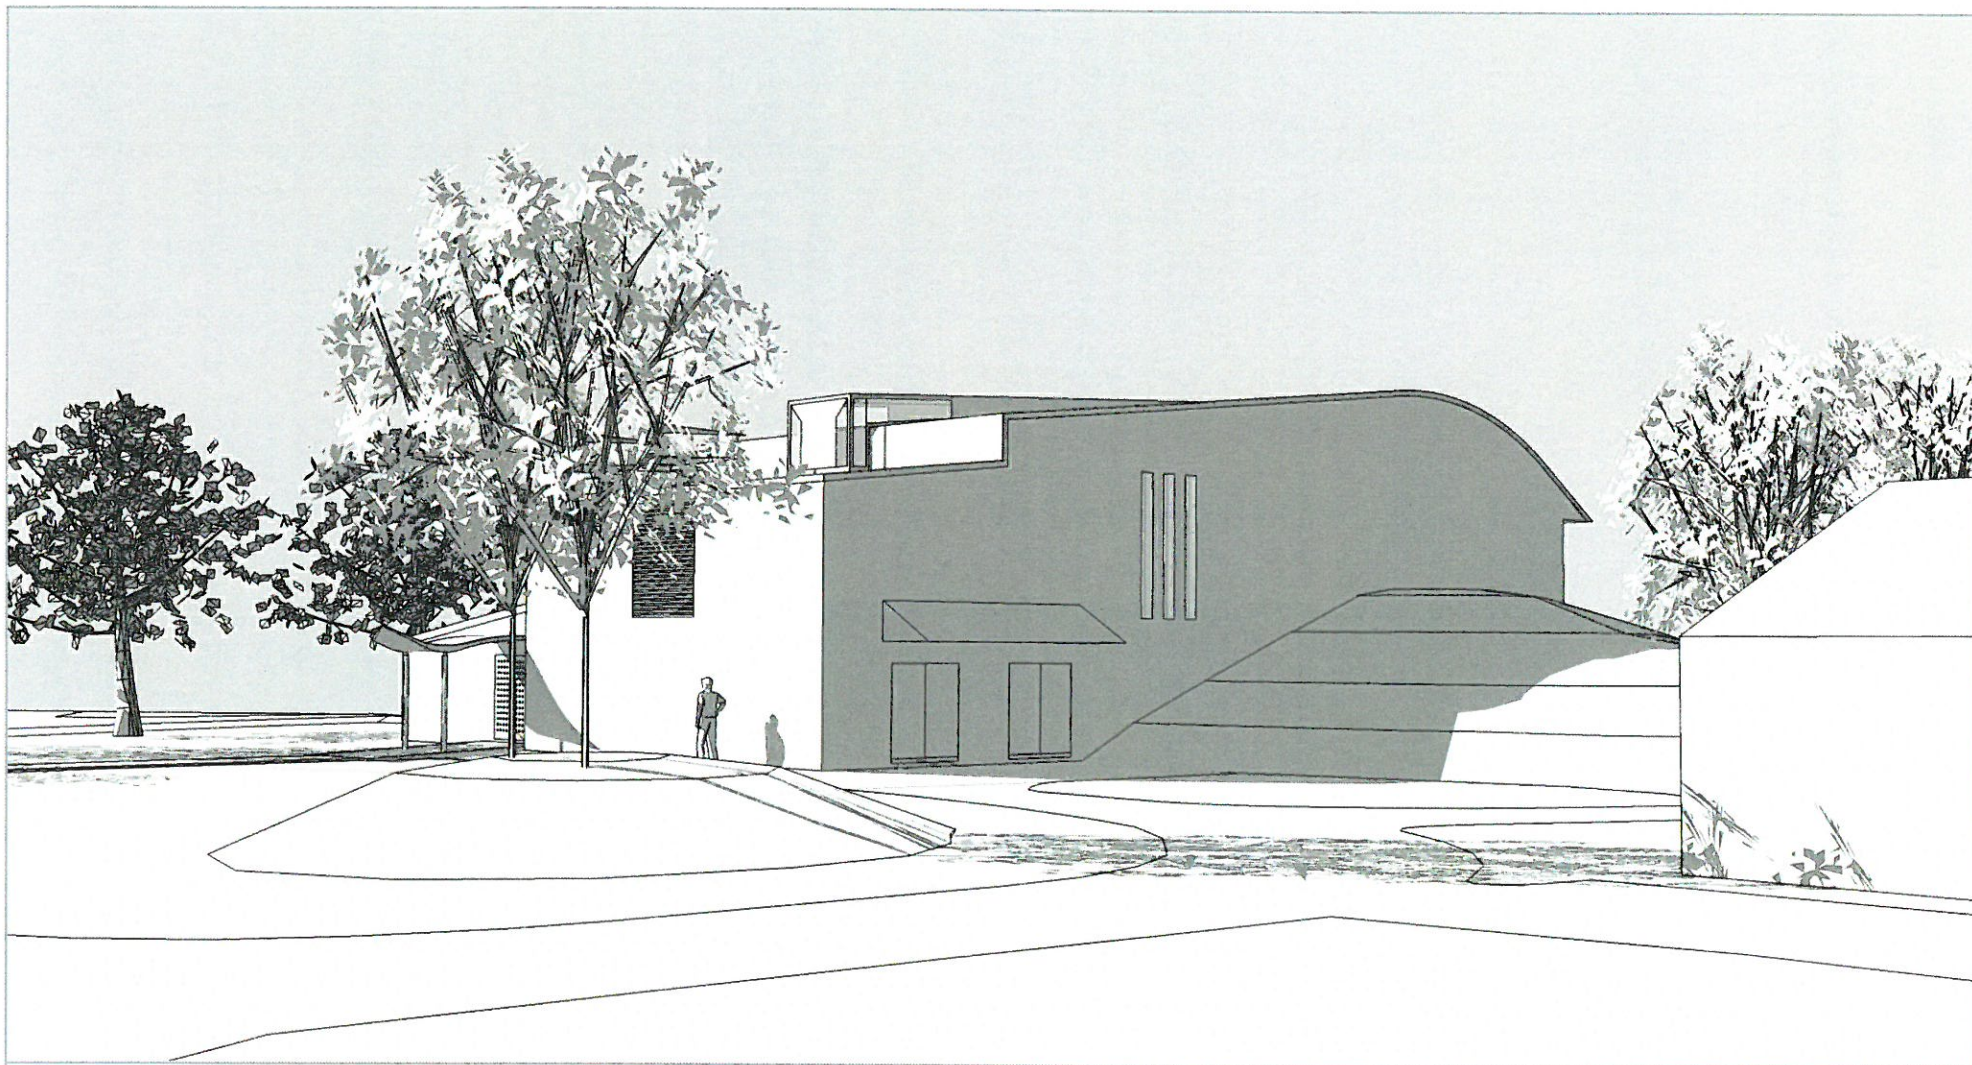

MANGER FOLKEHØGSKULE.
SKISSEPROSJEKT FOR UNDERVISNINGSBYGG MED KONSERTSAL.


PERSPEKTIV NR. 6 NORD. 01.06.09
Arkitekt: ENEHAUG arkitekter as, Cappesvei 10c, 5018 Bergen
Perspektiv: plur.arkitektur, Georgernes Verft 12, 5011 Bergen

**MANGER FOLKEHØGSKULE.
SKISSEPROSJEKT FOR UNDERVISNINGSBYGG MED KONCERTSAL.**

TEGNINGSLISTE datert 01.06.09.

Situasjonsplan:		Målestokk	Datering	Revisjon
01	SITUASJONSPLAN	M 1:500	01.06.09	
Hovedtegninger:				
10	HOVEDPLAN	M 1:100	01.06.09	
11	ØVRE PLAN	M 1:100	01.06.09	
12	SNITT A	M 1:100	01.06.09	
13	SNITT B	M 1:100	01.06.09	
14	SNITT C	M 1:100	01.06.09	
15	SNITT D	M 1:100	01.06.09	
16	SNITT E	M 1:100	01.06.09	
17	FASADE NORDØST	M 1:100	01.06.09	
18	FASADE SYDØST	M 1:100	01.06.09	
19	FASADE SYDVEST	M 1:100	01.06.09	
20	FASADE NORDVEST	M 1:100	01.06.09	

216 (faste plasser i teleskoptribune)
34 (løse stoler)
 250

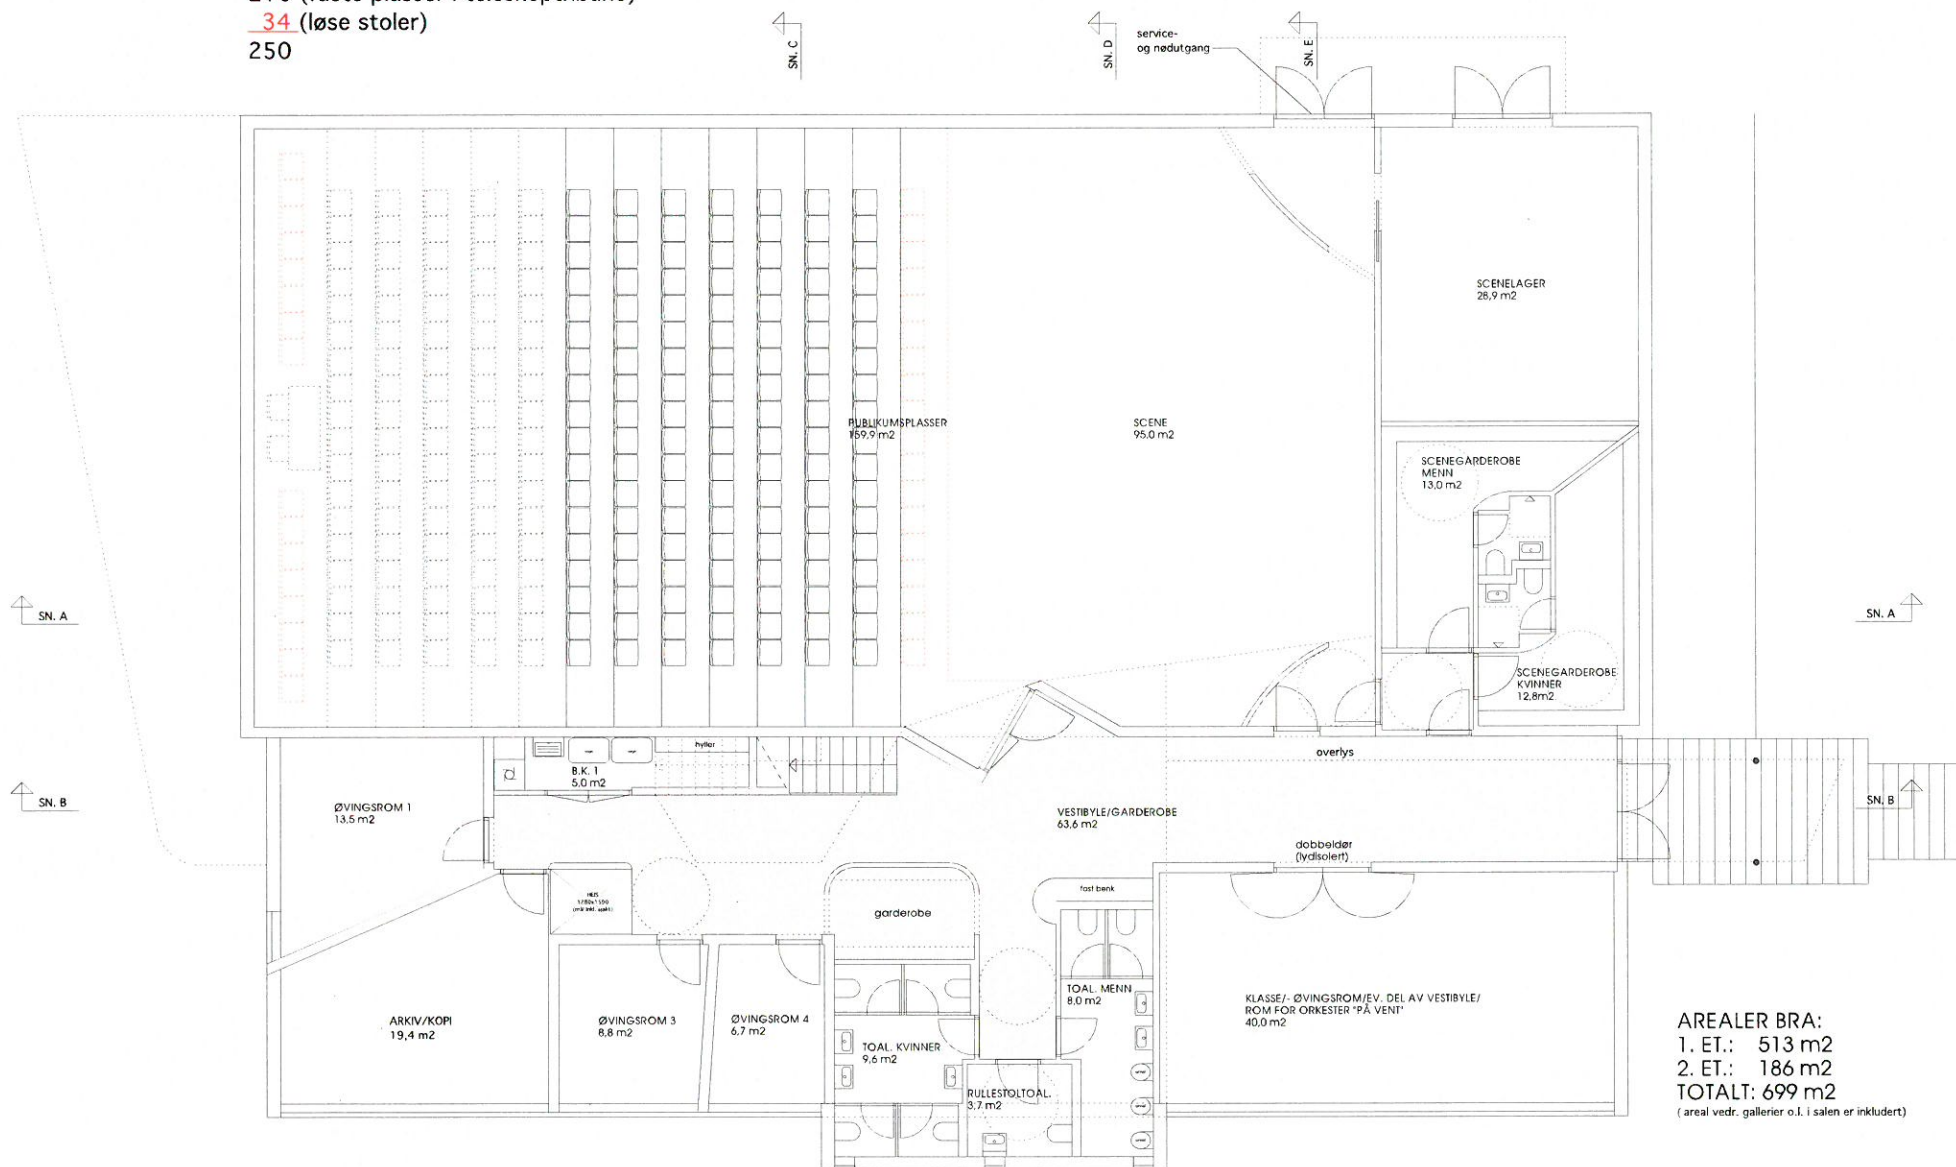

AREALER BRA:
 1. ET.: 513 m²
 2. ET.: 186 m²
 TOTALT: 699 m²
 (areal vedr. gallerier o.l. i salen er inkludert)

MANGER FOLKEHØGSKULE.

SKISSEPROSJEKT FOR UNDERSVINGSBYGG MED KONERTSAL.

HOVEDPLAN

M 1:100

01.06.09


ENEHAUG arkitekter as

MNAL NPA

CAPPESVEI 10C, 5018 BERGEN, TLF. 55 32 90 12, FAX 55 96 09 20, EPOST: ene@eneark.no

10

$$216 + 34 = 250$$

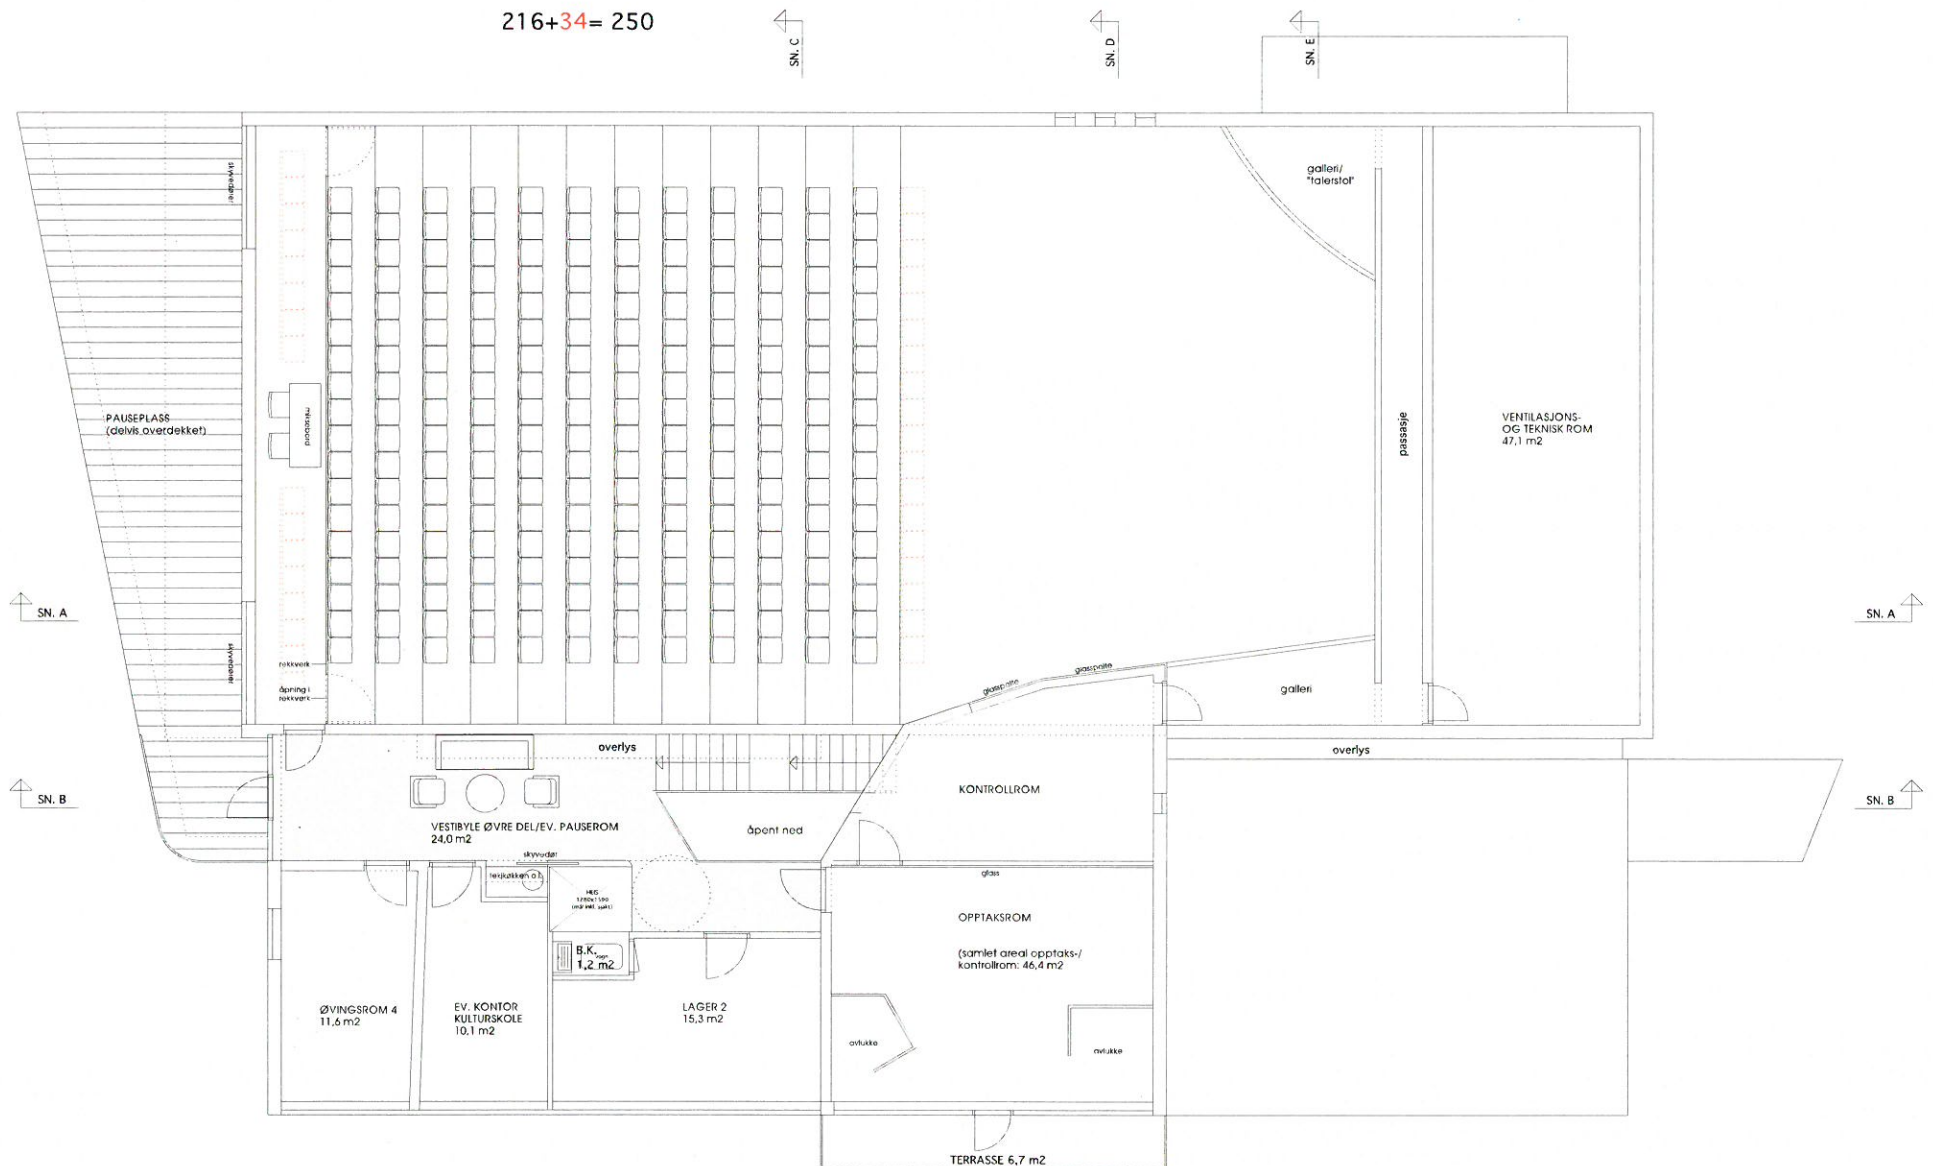

MANGER FOLKEHØGSKULE.

SKISSEPROSJEKT FOR UNDERVISNINGSBYGG MED KONSERTSAL.

ØVRE PLAN

M 1:100


01.06.09

ENEHAUG arkitekter as

MNAL NPA

CAPPESVEI 10C, 5018 BERGEN TLF. 55 32 90 12 FAX 55 96 09 20 EPOST: ena@enehaug.no

11

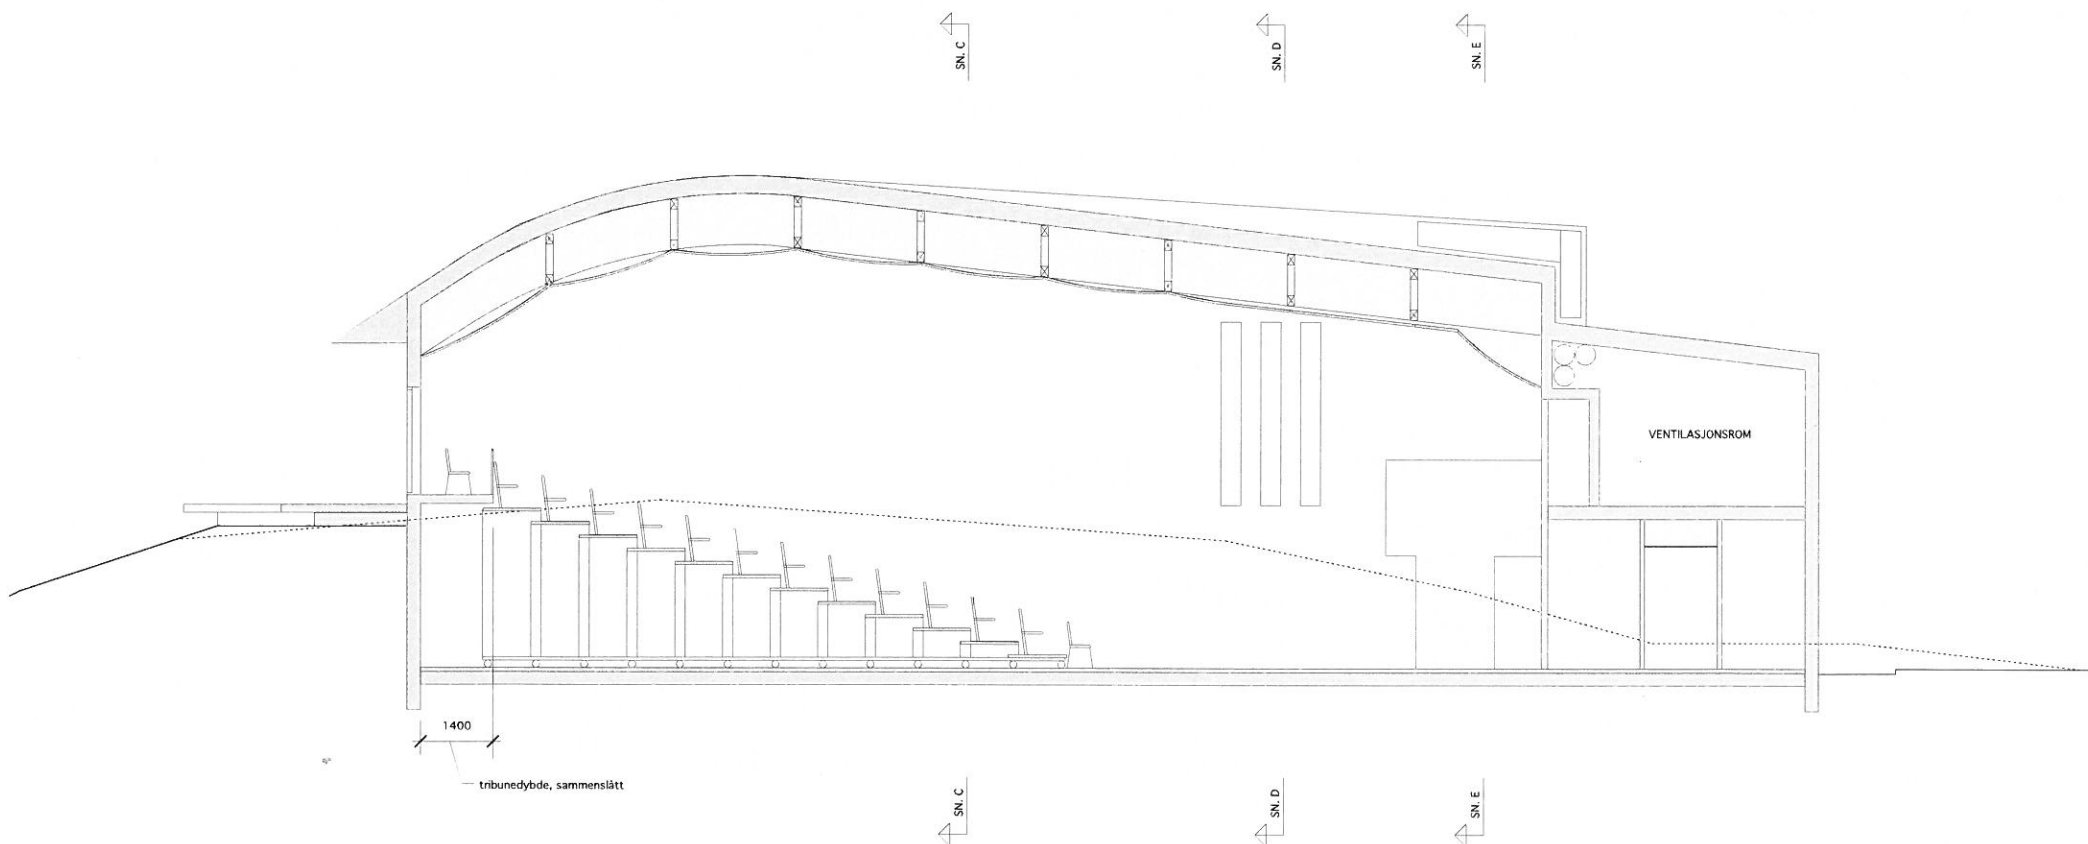

MANGER FOLKEHØGSKULE.

SKISSEPROSJEKT FOR UNDERVISNINGSBYGG MED KONERTSAL.


SNITT A

M 1:100

01.06.09

ENEHAUG arkitekter as
 CARPESVEI 10C 5018 BERGEN TEL: 55 32 90 12 FAX: 55 96 09 20 EPOST: enehaug@enehaug.no

MNAL NPA

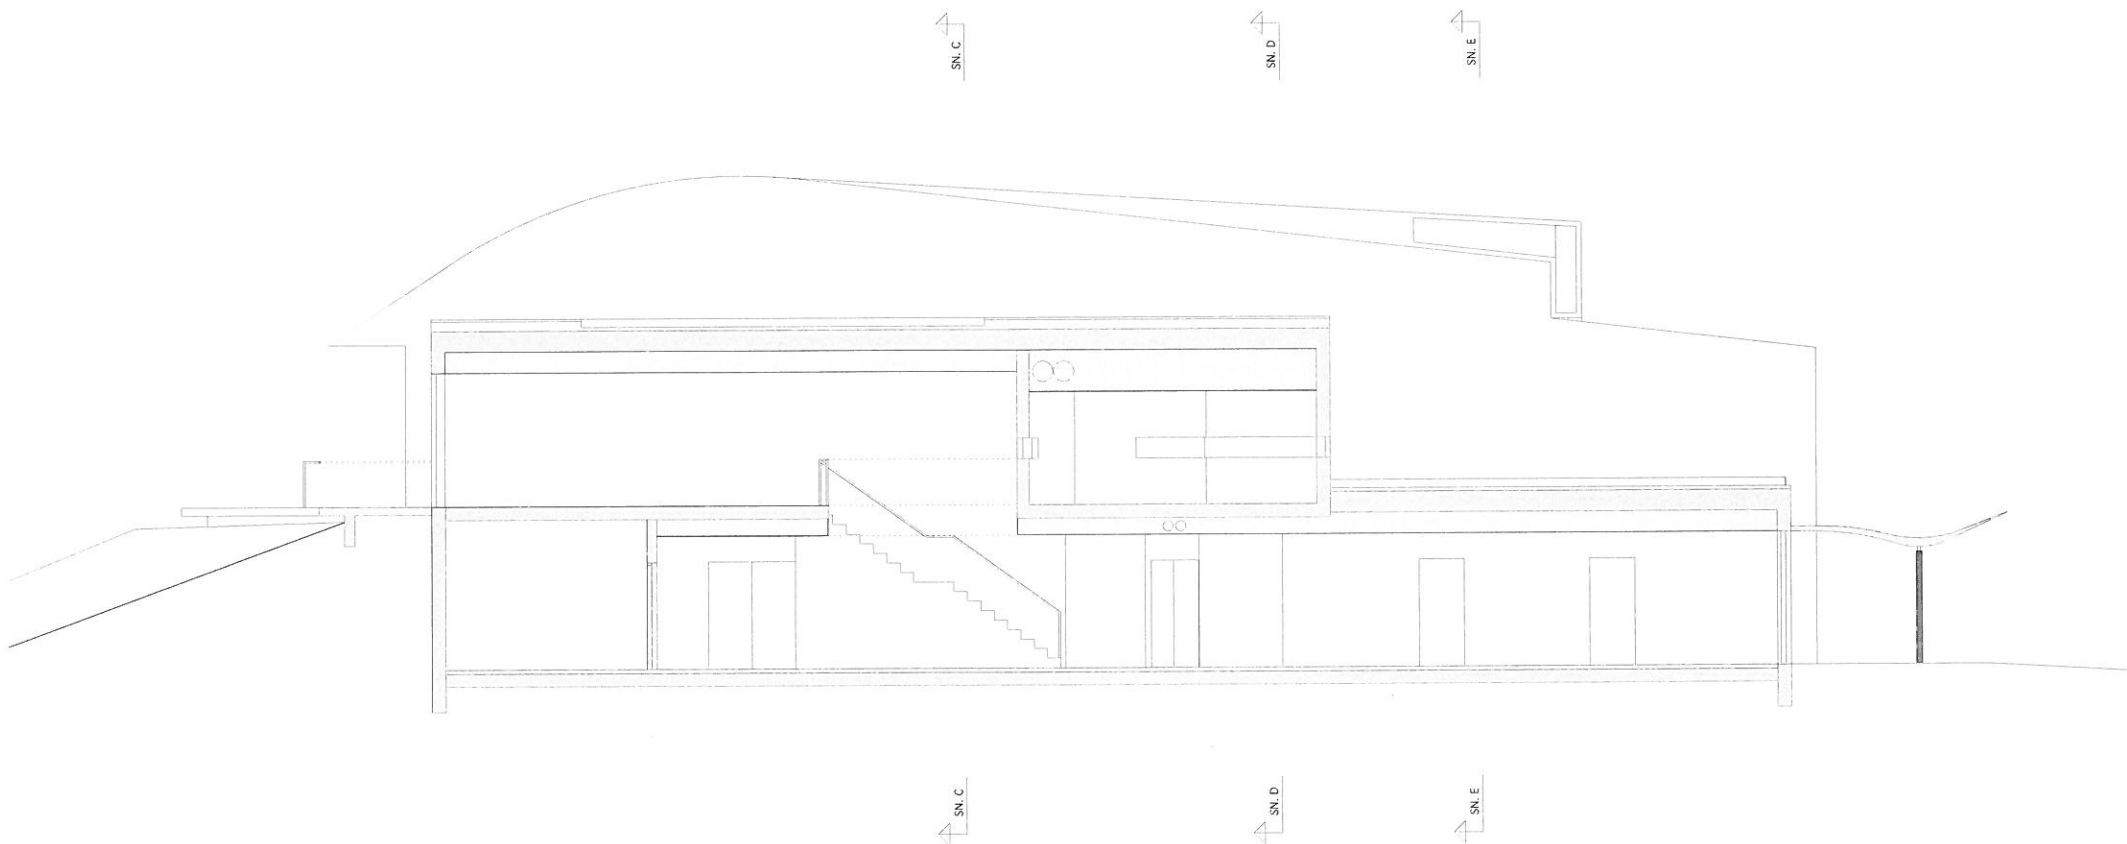

MANGER FOLKEHØGSKULE.

SKISSEPROSJEKT FOR UNDERVISNINGSBYGG. MED KONCERTSAL.


SNITT B

M 1:100

01.06.09

ENEHAUG arkitekter as
CARPPEVEI 10C 5018 BERGEN TLF. 55 32 90 12 FAX 55 56 09 20 EPOST eneark@ensuit.no

MNAL NPA

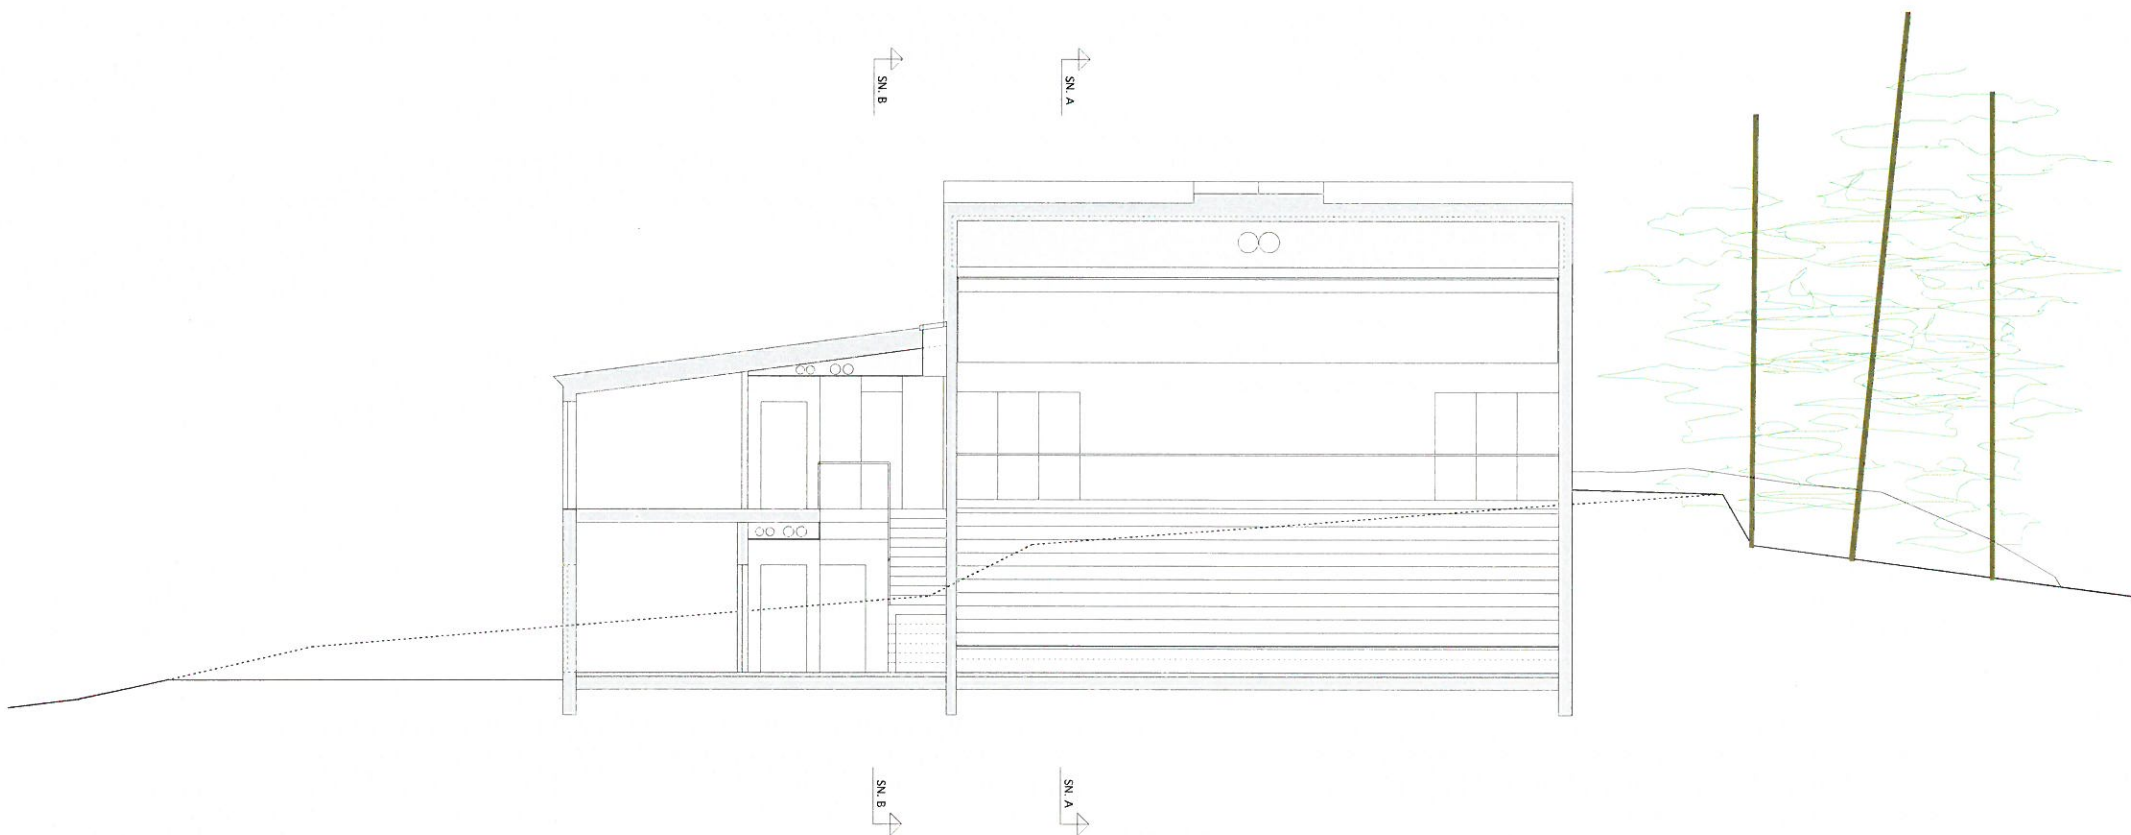

MANGER FOLKEHØGSKULE.

SKISSEPROSJEKT FOR UNDERVISNINGSBYGG MED KONCERTSAL.

SNITT C


M 1:100

01.06.09

14

ENEHAUG arkitekter as
CAFFESVEI 10C, 5018 MØRGEN T.F. 55 32 90 12 FAX 55 96 09 20 EPOST eneha@enehaug.no

MNAL NPA

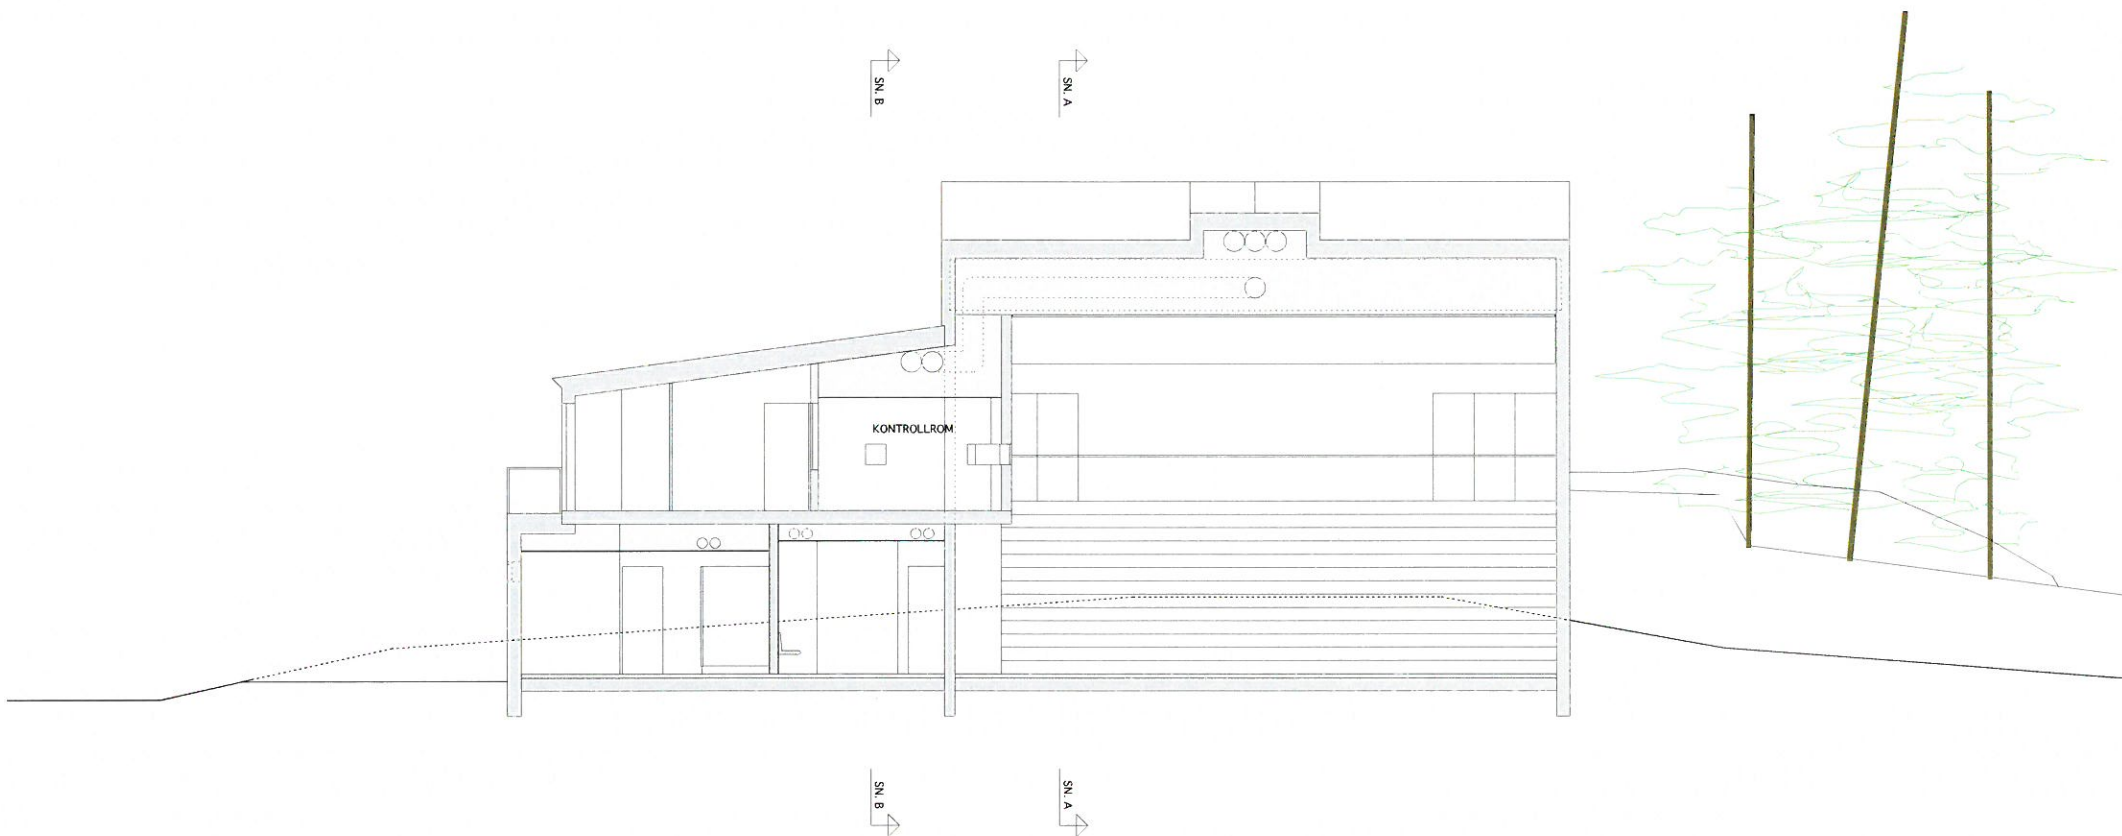

MANGER FOLKEHØGSKULE.

SKISSEPROSJEKT FOR UNDERVISNINGSBYGG MED KONCERTSAL.

SNITT D

M 1:100


01.06.09

15

ENEHAUG arkitekter as

MNAL NPA

CARPE/VEI 10C 5016 BERGEN TLF. 55 32 90 12 FAX 55 96 09 20 EPOST: en@enark.no

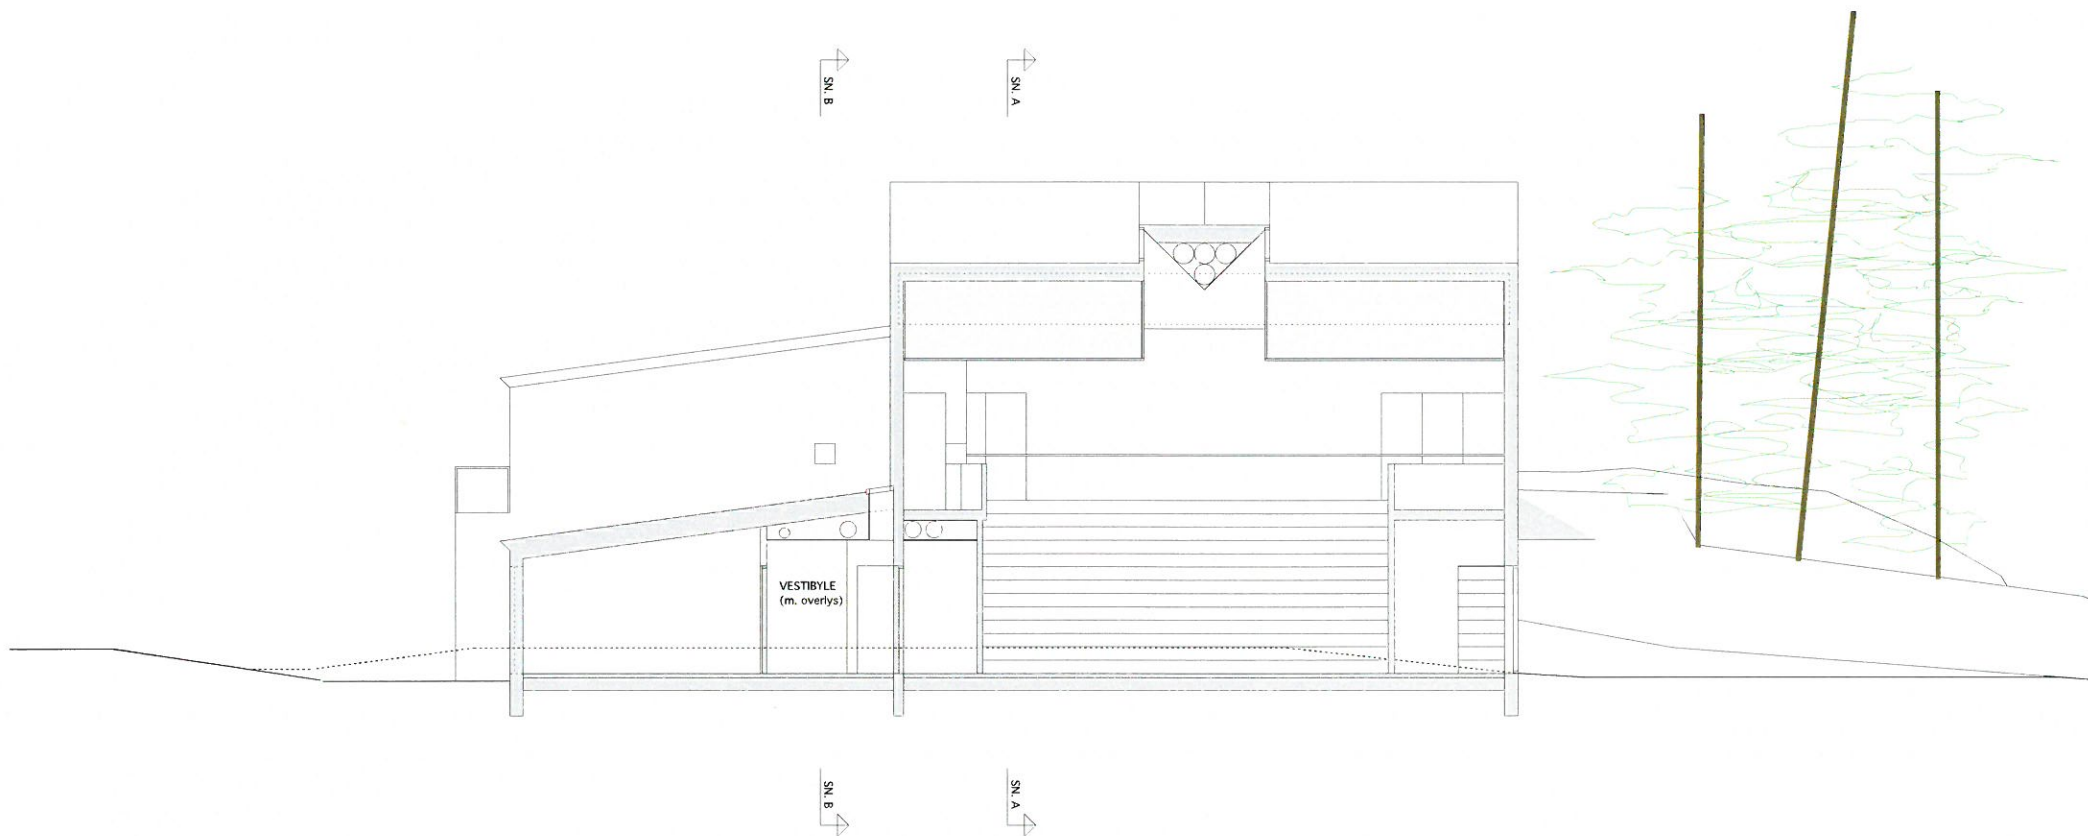

MANGER FOLKEHØGSKULE.

SKISSEPROSJEKT FOR UNDERVISNINGSBYGG MED KONERTSAL.

SNITT E

M 1:100


01.06.09

16

ENEHAUG arkitekter as

MNAL NPA

CAPPESVÆ 10C 5018 BERGEN, TLF. 55 32 90 12 FAX 55 96 09 20 EPOST: ene@eneark.no

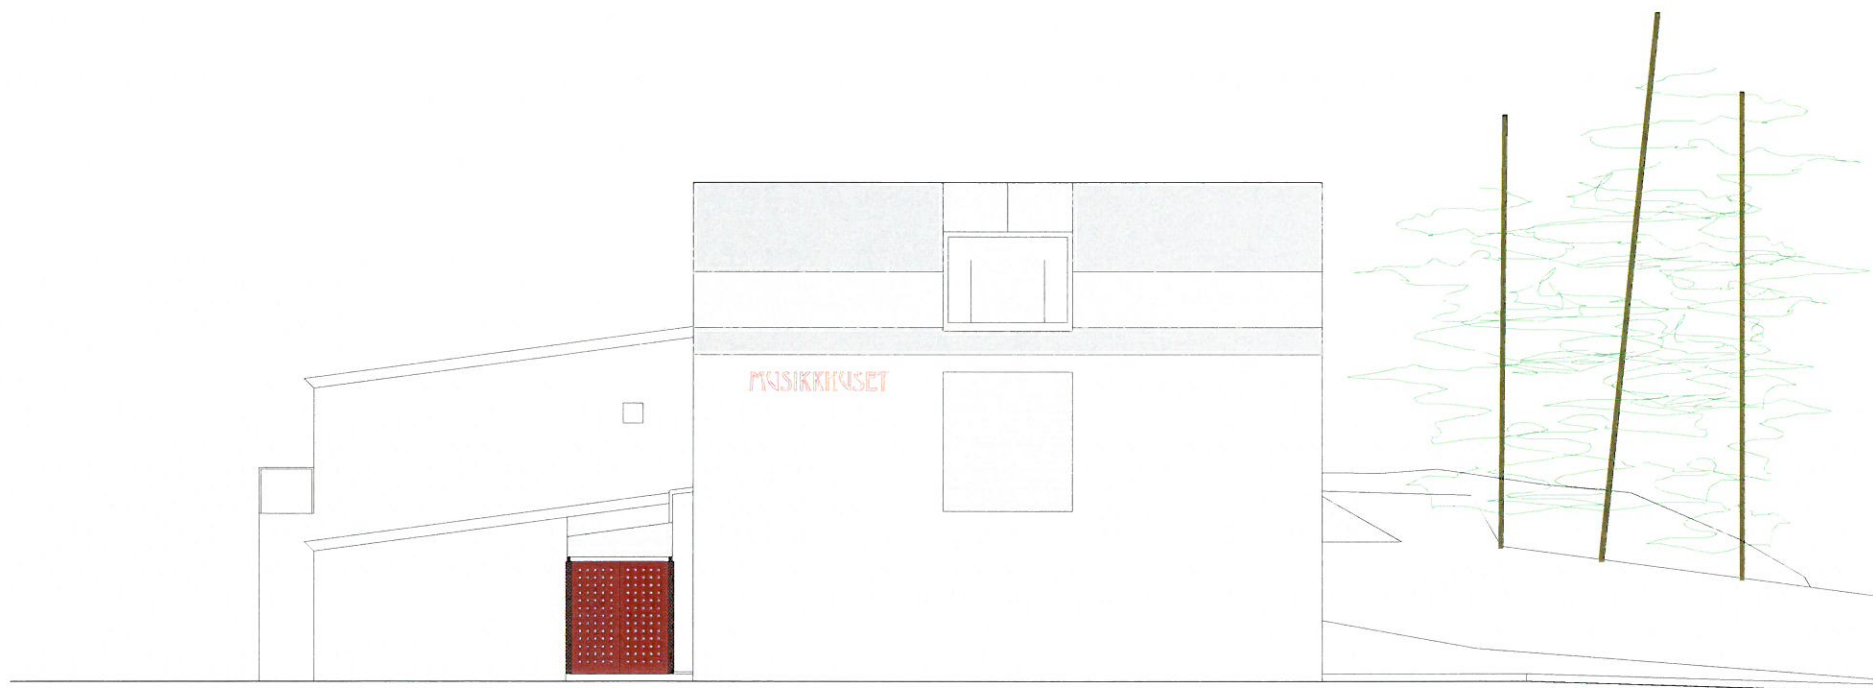

MANGER FOLKEHØGSKULE.


SKISSEPROSJEKT FOR UNDERVISNINGSBYGG MED KONERTSAL.

FASADE NORDØST **M 1:100** **01.06.09**

ENEHAUG arkitekter as

MNAL NPA

C: ARPSVSI ICC 5018 NORGES TLF: 55 32 90 12 FAX 55 56 06 20 E-POST: enehaug@enehaug.no

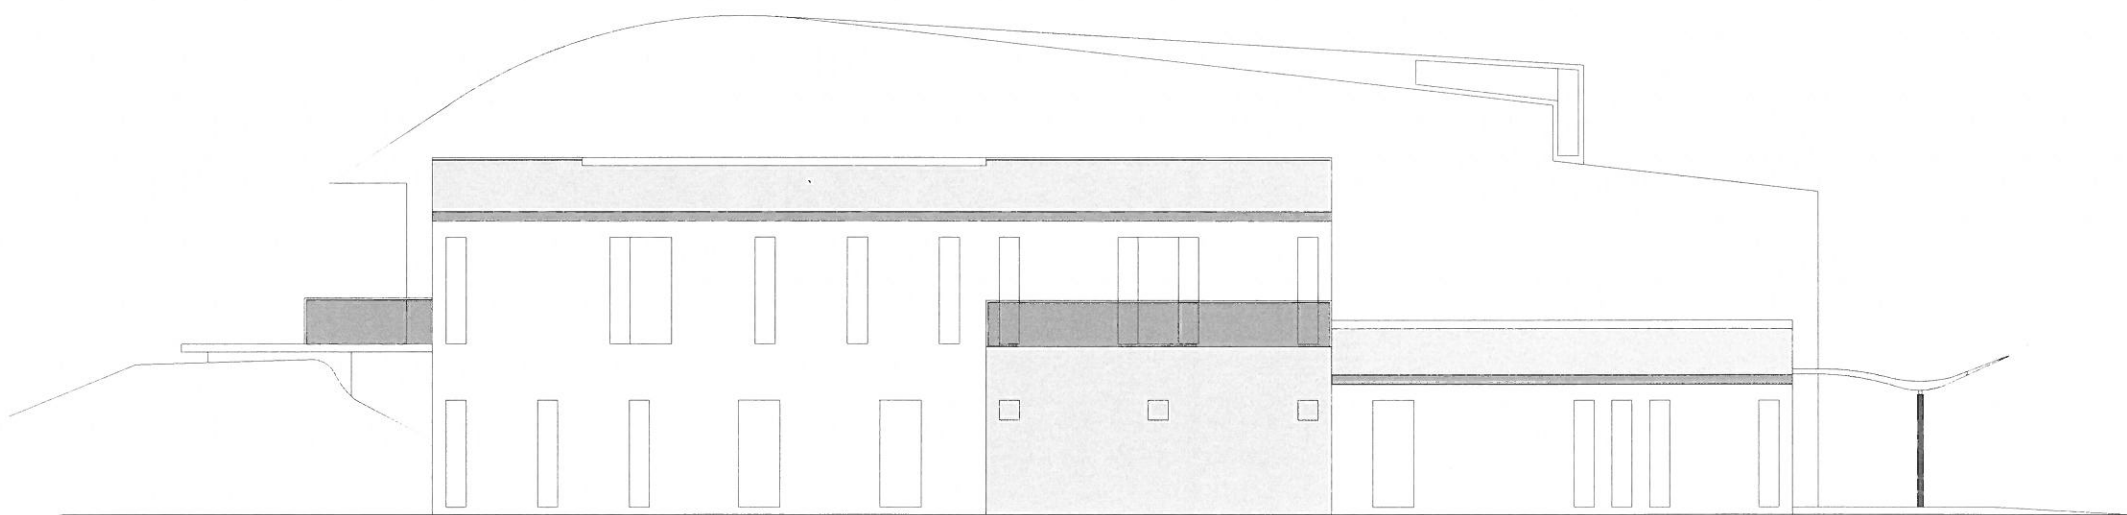

MANGER FOLKEHØGSKULE.

SKISSEPROSJEKT FOR UNDERVISNINGSBYGG MED KONERTSAL.


FASADE SYDØST

M 1:100

01.06.09

ENEHAUG arkitekter as
CARPESVEI 10C, 5018 BERGEN, TLF. 55 32 90 12, FAX 55 95 09 20, EPOST: eneark@eneark.no

MNAL NPA

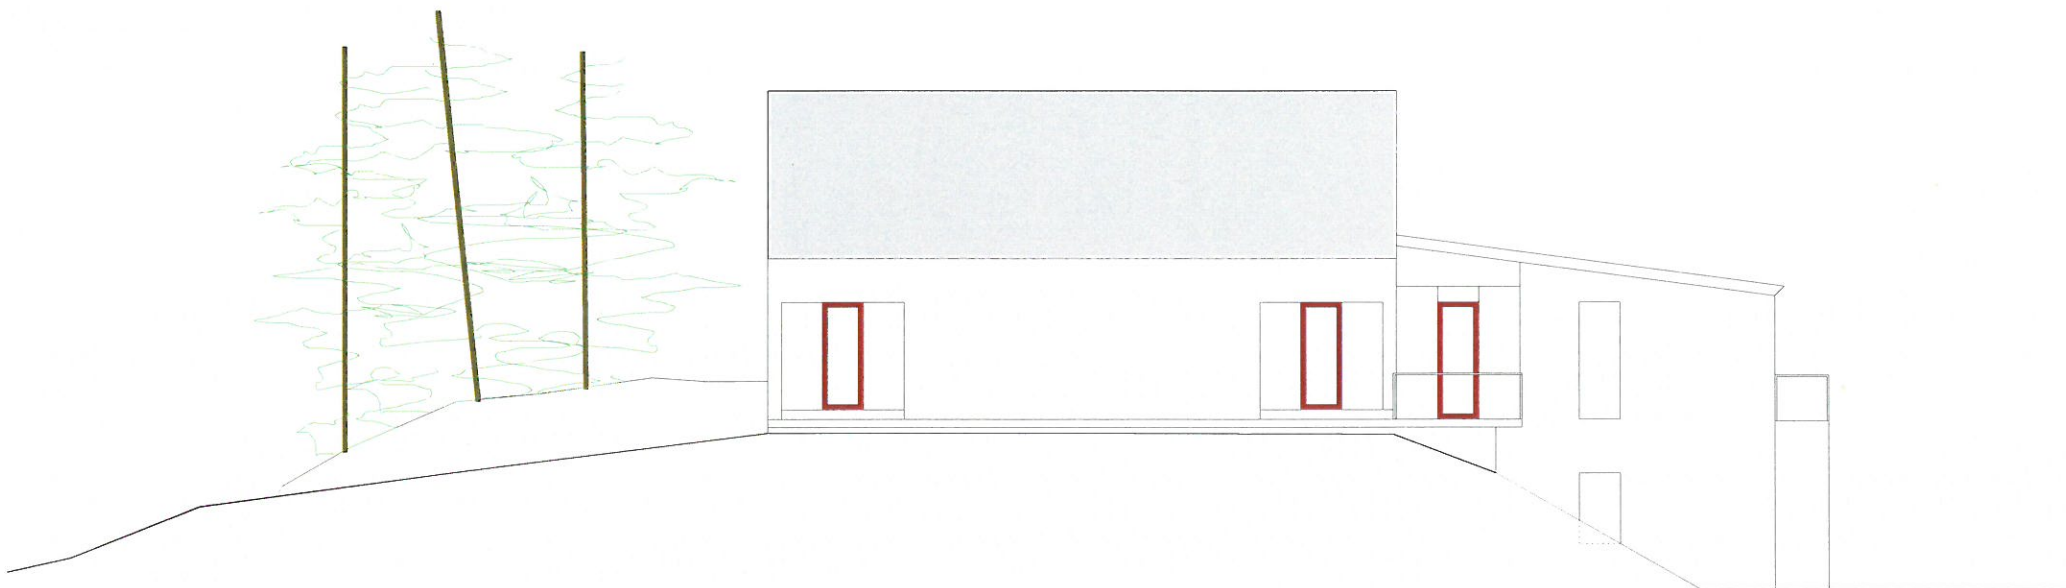

MANGER FOLKEHØGSKULE.

SKISSEPROSJEKT FOR UNDERVISNINGSBYGG MED KONERTSAL.

FASADE SYDVEST


M 1:100

01.06.09

19

ENEHAUG arkitekter as
CARPESVEI 10C 5018 BERGEN TEL: 55 32 90 12 FAX: 55 96 09 20 EPOST: ane@enehaug.no

MNAL NPA

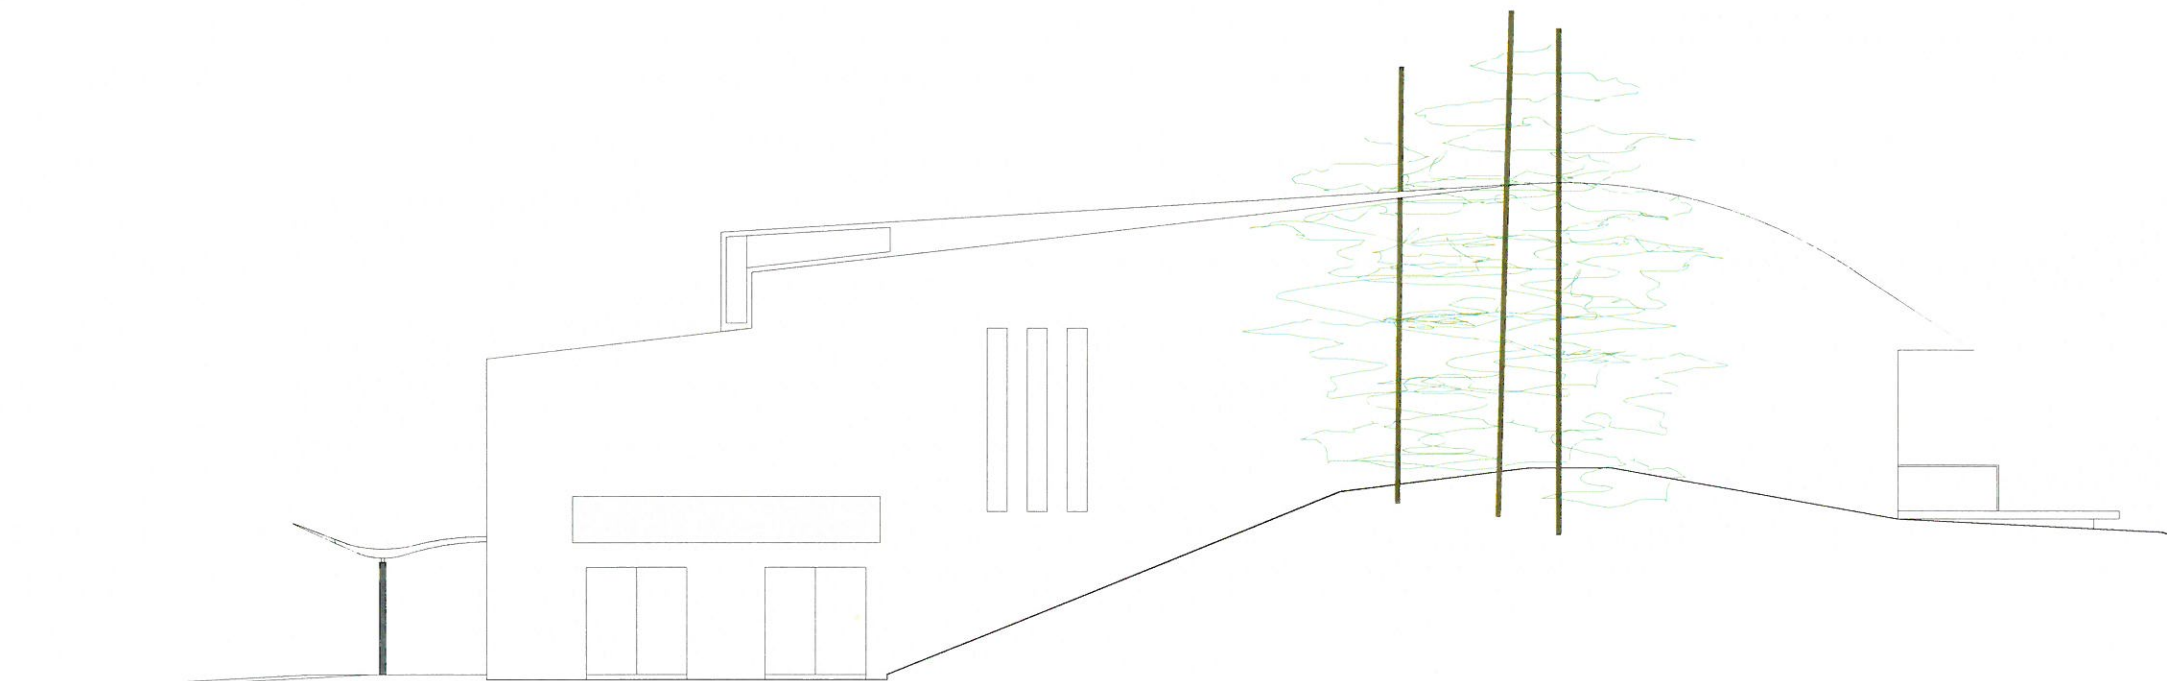

MANGER FOLKEHØGSKULE.

SKISSEPROSJEKT FOR UNDERVISNINGSBYGG MED KONCERTSAL

FASADE NORDVEST

M 1:100

01.06.09

20

ENEHAUG arkitekter as

MNAL NPA

C: ARHEVEN 10C, 5018 INNGEN TLF. 55 32 90 12 FAX 55 36 09 20 E-POST: enehaug@enehaug.no