



Snitt vannkum V9
DN 1200 BTG
1:20 Mål i m

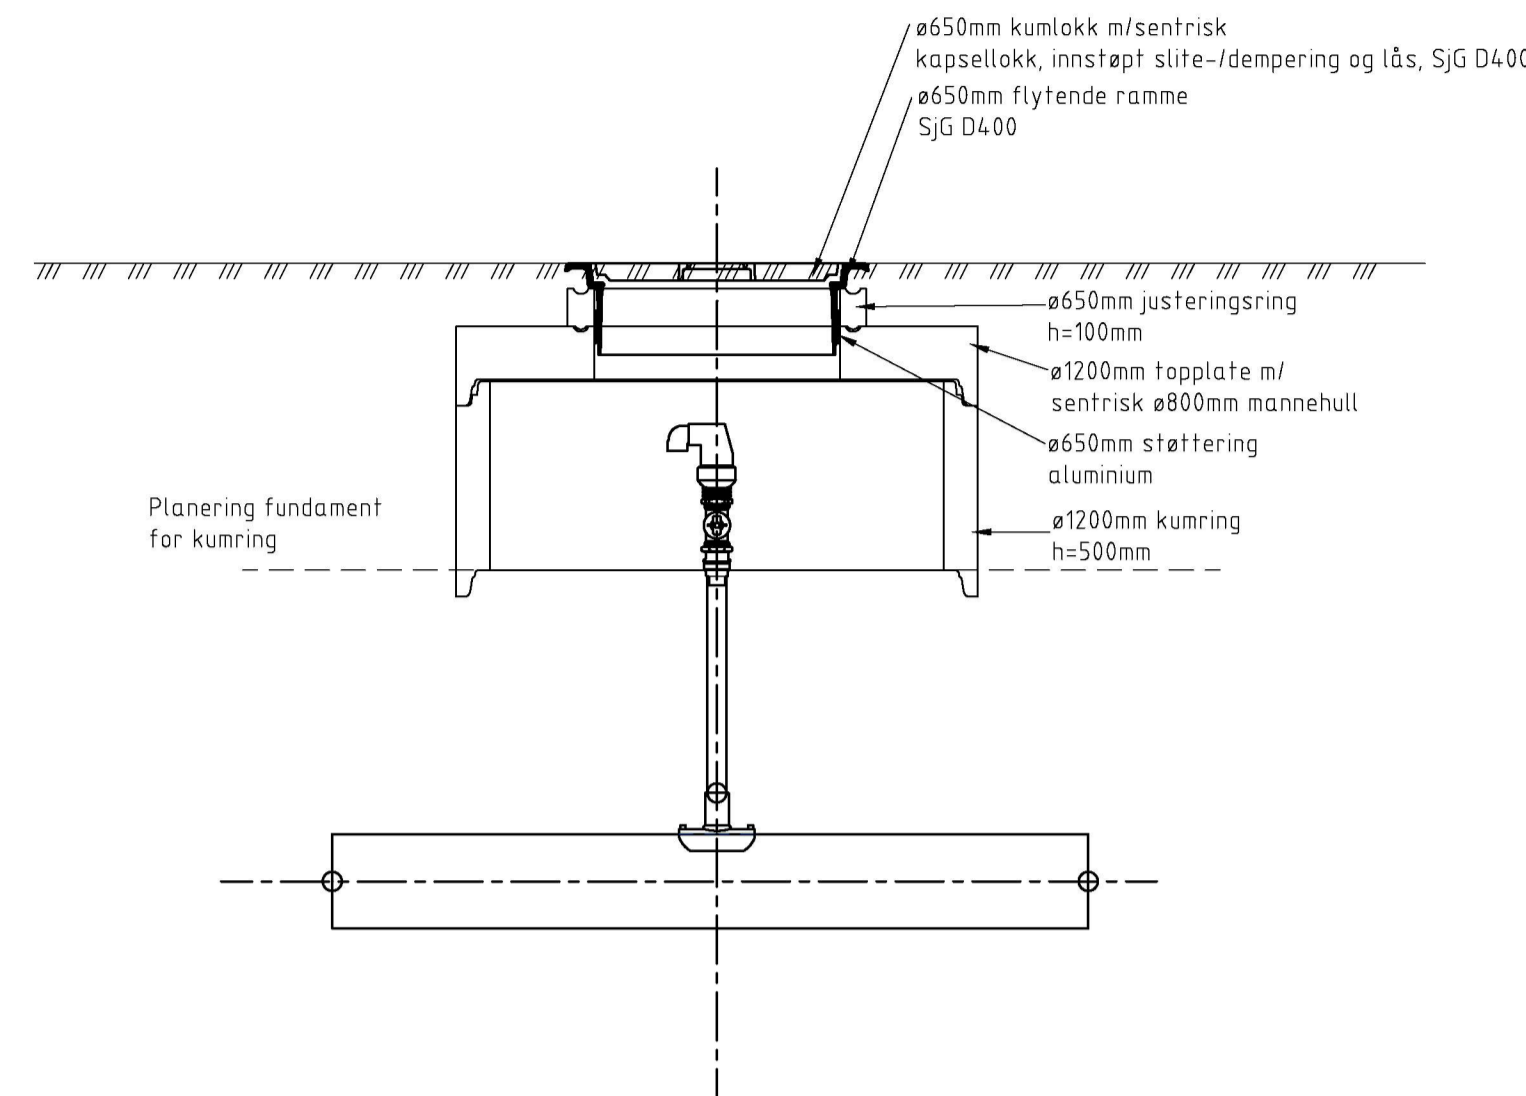

Plan vannkum V9
1:20 Mål i m

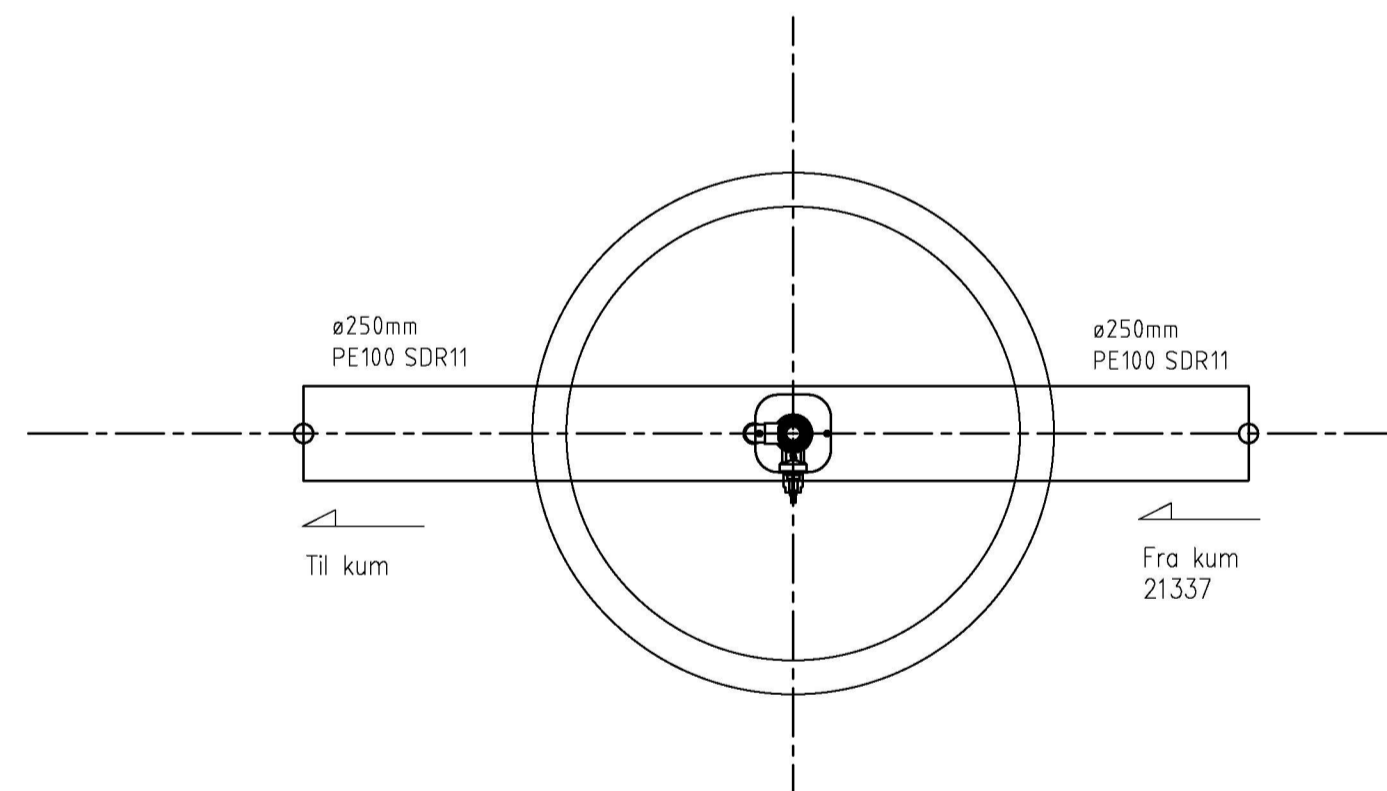

POS-LISTE: V9						
Pos	Beskrivelse	Dimensjon	Lengde	Antall	Anmerking	Rev.
1	PE sadel spisesende	250-50		1		B
2	Luftventil	50_(2")		1	Automatisk	B
3	PE rør	50	250	1		B
4	Tippunon	50mmx1 1/4"		1	Tilpasset PE-rør	B
5	Bakkekran	50		1		B

Rev.	Revideringen gjelder	Dato	Tegnet	Kontroll	Godkj.
Oppdragsfører			Status		
ROMARHEIM ENTREPRENØR AS			ARBEIDSTEGNINGER		
Prosjektnavn			Tegnet	Kontrollert	Godkjent
NÆRINGSOMRÅDE GALTERÅSEN ALVER KOMMUNE			BRA	THF	THF
Målestokk A1			1:20		
VANNKUM V9 PLAN OG SNITT			Koordinatsystem		
			EUREF89UTM32	NN2000	
Kanalveien 5 5068 Bergen Org. nr.: 911 506 664 Tlf.: +47 55 59 82 60 E-post: post@haugenvva.no Web: www.haugenvva.no			Prosjektnr.	Dato	
haugen vva			23035	10.11.2023	
			Tegningsnr.	Fag	Rev.
			GH025	VA	-