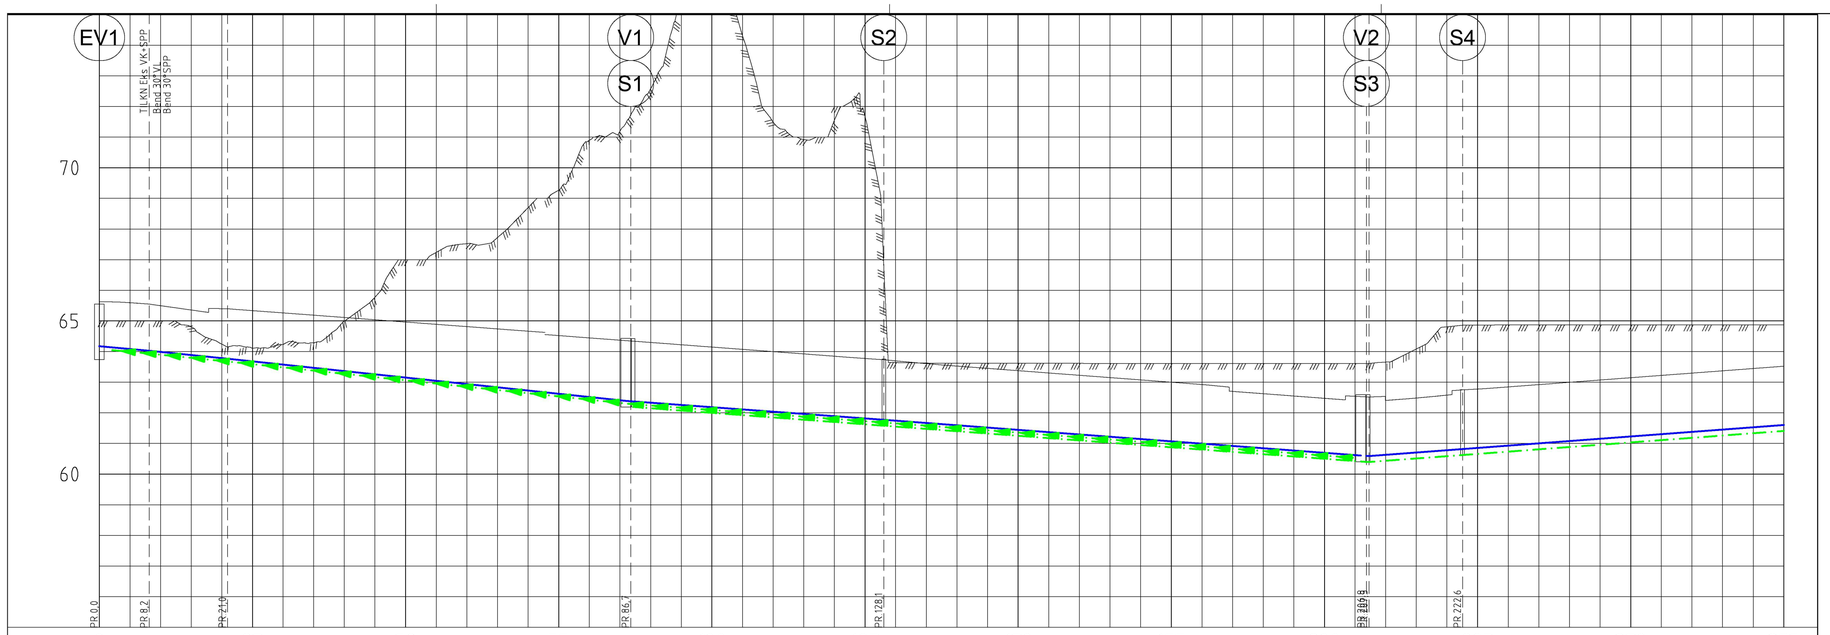

PROFIL NR.		0	25	50	75	100	125	150	175	200	225	250	275
Grunneier													
Markslag		Veg											
Grunnforhold		Sprengsteinsfylling på fyll											
Terrenghøyde/ Topp vegdekke		65,63	65,60 / 65,50	65,36 / 65,40	65,34 / 65,26 / 65,19 / 65,11 / 65,04 / 64,96 / 64,89 / 64,81 / 64,74 / 64,67 / 64,52 / 64,45 / 64,37	64,30 / 64,22 / 64,15 / 64,07 / 64,00 / 63,92 / 63,85 / 63,77	63,70 / 63,61 / 63,53 / 63,45 / 63,38 / 63,30 / 63,23 / 63,15 / 63,08 / 63,00 / 62,92 / 62,70 / 62,62 / 62,55 / 62,47 / 62,54	62,41 / 62,48 / 62,58	62,78 / 62,85 / 62,92 / 63,00 / 63,07 / 63,15 / 63,22 / 63,30 / 63,37 / 63,45 / 63,52				
HOR.V.PUNKT i m		8,2	12,8	65,8	41,3	78,8	0,5	15,3	93,1				
SP	Kumavst. i m				40,9	79,1	15,4		93,5				
	Fall i ‰				-15,0	-15,0	15,0		15,0				
	Kote innv. bunn				62,19	61,58	60,39	60,39	60,62	61,41			
	Type og dim				160PP SDR34,4				160PP SDR34,4				
VL	Kumavst. i m	8,1	12,8	65,0	42,2	77,8	1,4	15,3	93,1				
	Fall i ‰	-18,2	-20,3	-21,2	-14,6	-15,0	13,3	14,9	15,0				
	Kote utv. topp	64,17	64,03 / 63,77	62,39	61,77	60,61	60,59	60,82	61,60				
	Type og dim			200PE 100 SDR 11			200PE 100 SDR 11		200PE 100 SDR 11				
SPP	Kumavst. i m	6,0	12,6	65,8	41,5	76,5							
	Fall i ‰	-19,0	-20,2	-21,0	-14,7	-15,0							
	Kote utv. topp	64,05 / 63,93	63,67	62,29	61,68	60,53							
	Type og dim	110PE 100 SDR 17			110PE 100 SDR 17								

Tegnforklaring

Eksisterende

Prosjektert

- Vannledning (VL)
- Spillvannsledning (SP)
- Overvannsledning (OV)
- Dreneringsgrøft (D)
- Pumpeledning spillvann (SPP)
- Vannkum (V)
- Stakekum (S)
- ID-punkt grøft (D)
- Kloakkpumpestasjon (P)
- Eiendomsgrense
- Åpengrøft/Flomveg

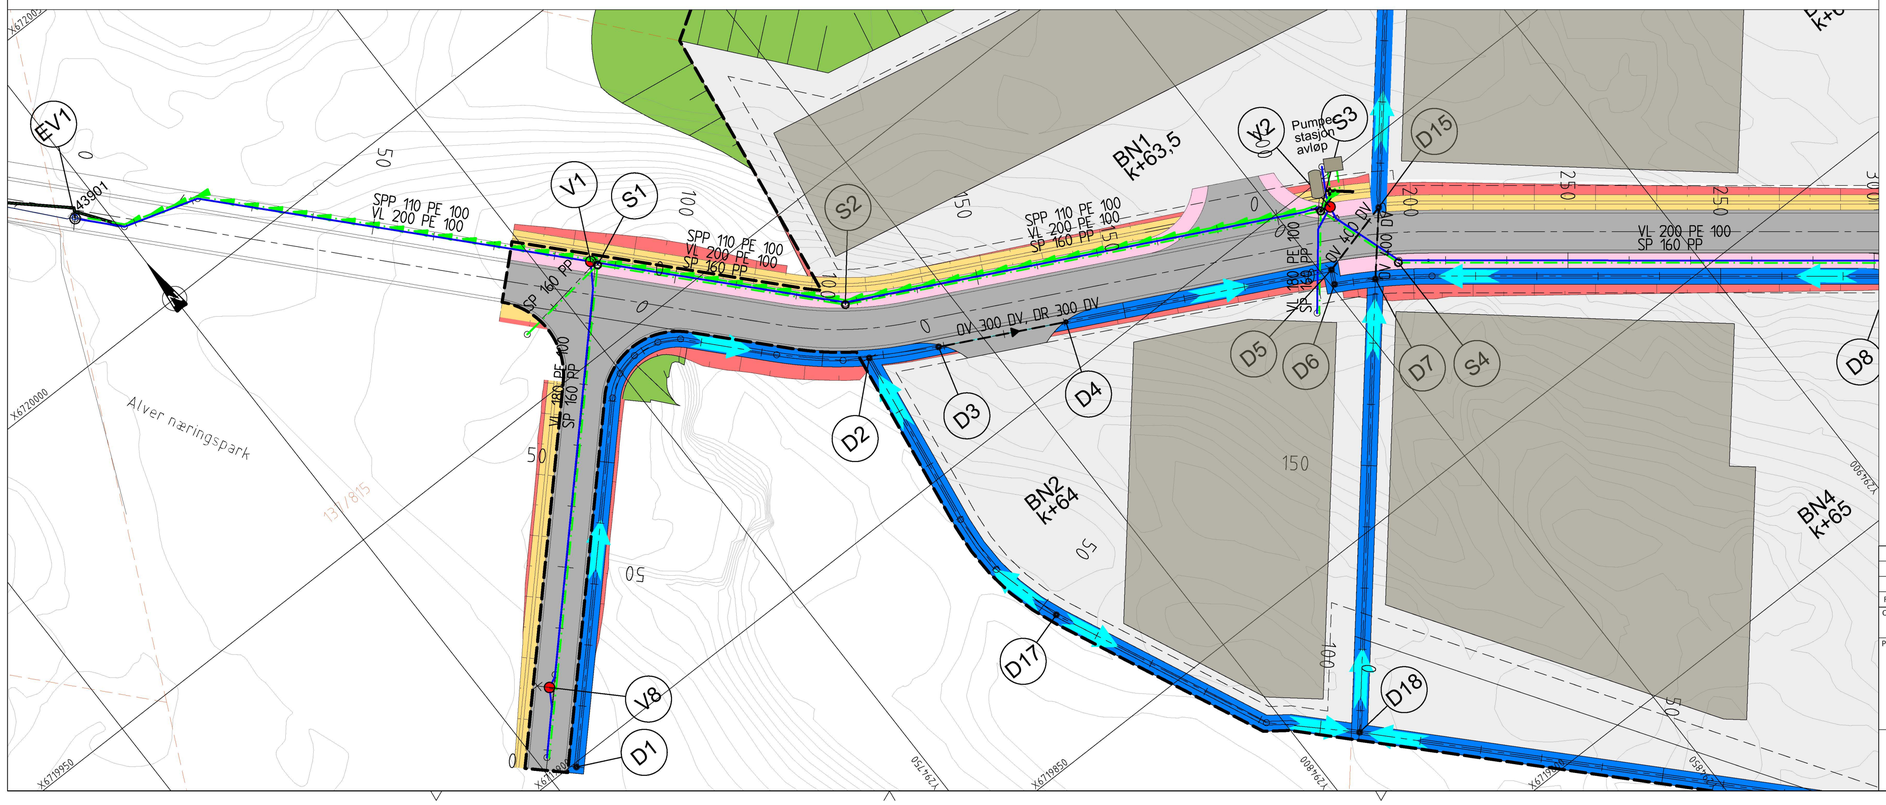

Rev.	Revideringen gjelder	Dato	Tegnet	Kontroll	Godkj.

Oppdragsgiver: ROMARHEIM ENTREPRENØR AS

Status: ARBEIDSTEGNINGER

Prosjektnavn: NÆRINGSOMRÅDE GALTERÅSEN ALVER KOMMUNE

PLAN- OG LENGDEPROFIL KUM EV1-V1-V2

Tegnet	Kontrollert	Godkjent
BRA	THF	THF

Målestokk A1: 1:500/1:100

Koordinatsystem: EUREF89UTM32 NN2000

haugen VVA
Kanalveien 5
5068 Bergen
Org. nr. 911 566 664
Tlf : +47 55 59 82 60
E-post : post@haugenvva.no
Web : www.haugenvva.no

Prosjektnr.	Dato
23035	10.11.2023

Tegningsnr.	Fag	Rev.
GH002	VA	-