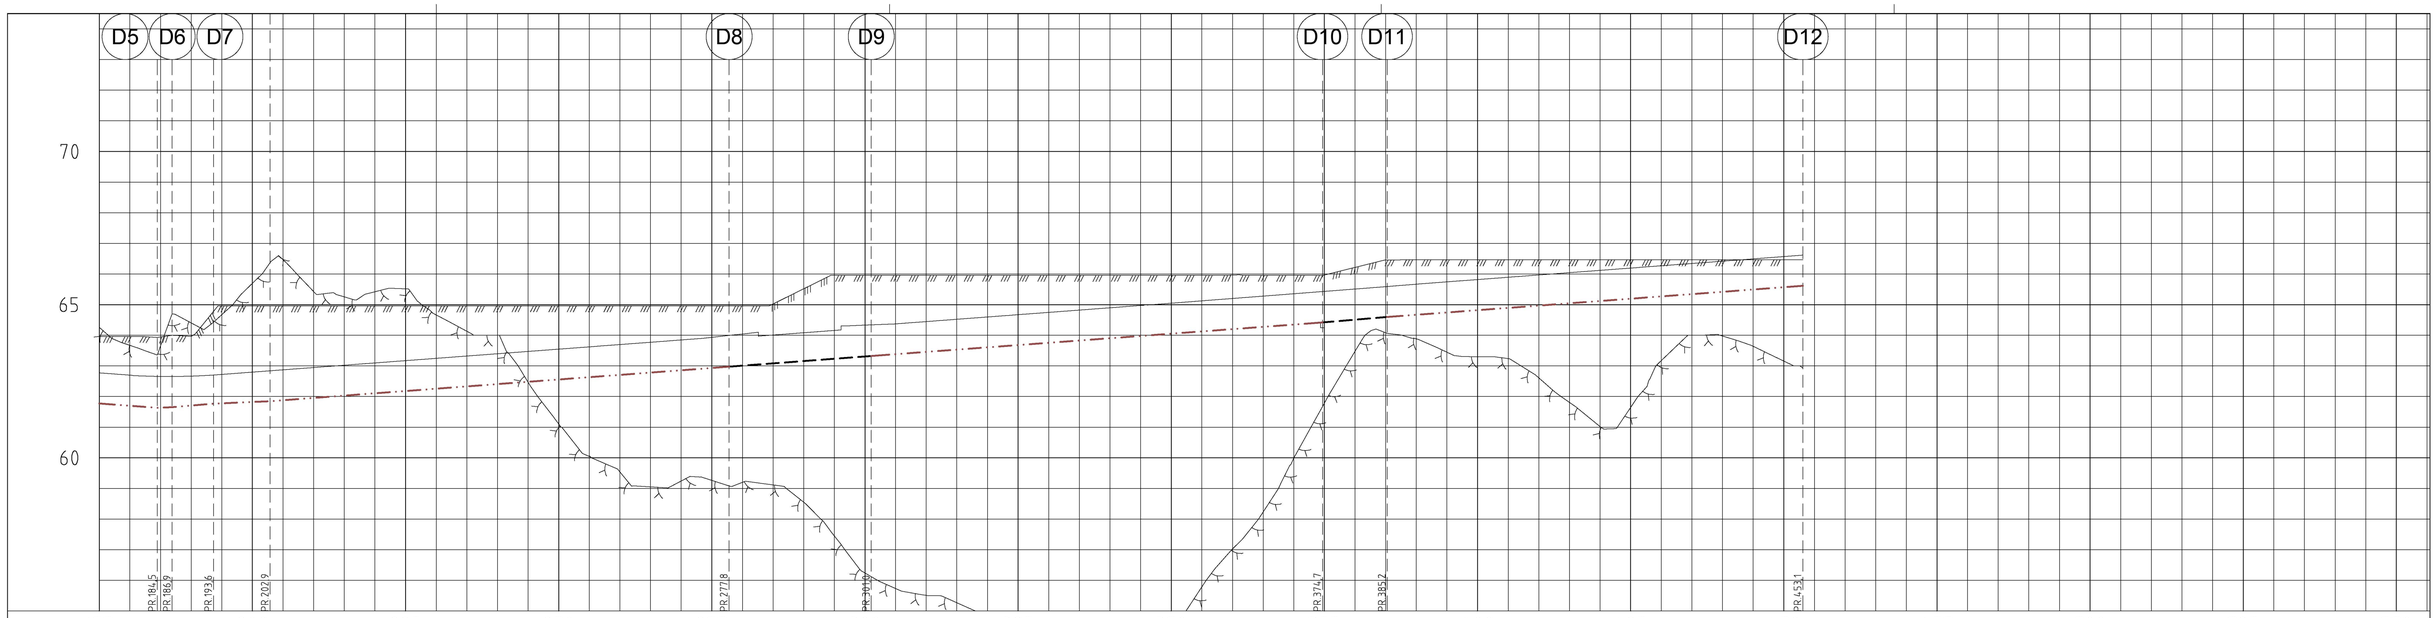

PROFIL NR.		175	200	225	250	275	300	325	350	375	400	425	450	475	500	525	550
Grunneier																	
Markslag		Veg															
Grunnforhold		Sprengsteinsfylling på fyll															
Terrenghøyde/ Topp vegdekke		61,77 61,70 61,97 61,78 61,77 61,80 61,87 61,95 62,02 62,10 62,17 62,25 62,32 62,40 62,47 62,55 62,62 62,70 62,77 62,85 63,50 64,04 64,01 64,08 64,16 64,33 63,37 63,45 63,52 63,60 63,67 63,75 63,82 63,90 63,97 64,42 64,49 64,57 64,64 64,72 64,04 65,03 66,00 64,67 64,74 64,82 64,89 64,97 65,04 65,12 65,19 65,27 65,34 65,42 65,49 66,00 66,00															
HOR.V.PUNKT i m		65,4 2,4 6,7 9,3 74,9 23,2 73,7 10,5 67,9															
OV	Kumavst. i m	23,2 10,5															
OV	Fall i ‰	15,0 17,0															
OV	Kote innv. bunn	62,98 63,32 64,42 64,60															
OV	Type og dim	300DV SN8 300DV SN8															
DR	Kumavst. i m	44,2 2,4 6,7 9,3 74,9 73,7 67,9															
DR	Fall i ‰	-14,9 8,3 17,0 8,8 15,0 14,9 15,0															
DR	Kote innv. bunn	61,77 61,63 61,65 61,77 61,85 62,98 63,32 64,42 64,60 65,62															
DR	Type og dim	Grøft nromal profil Grøft nromal profil Grøft nromal profil															

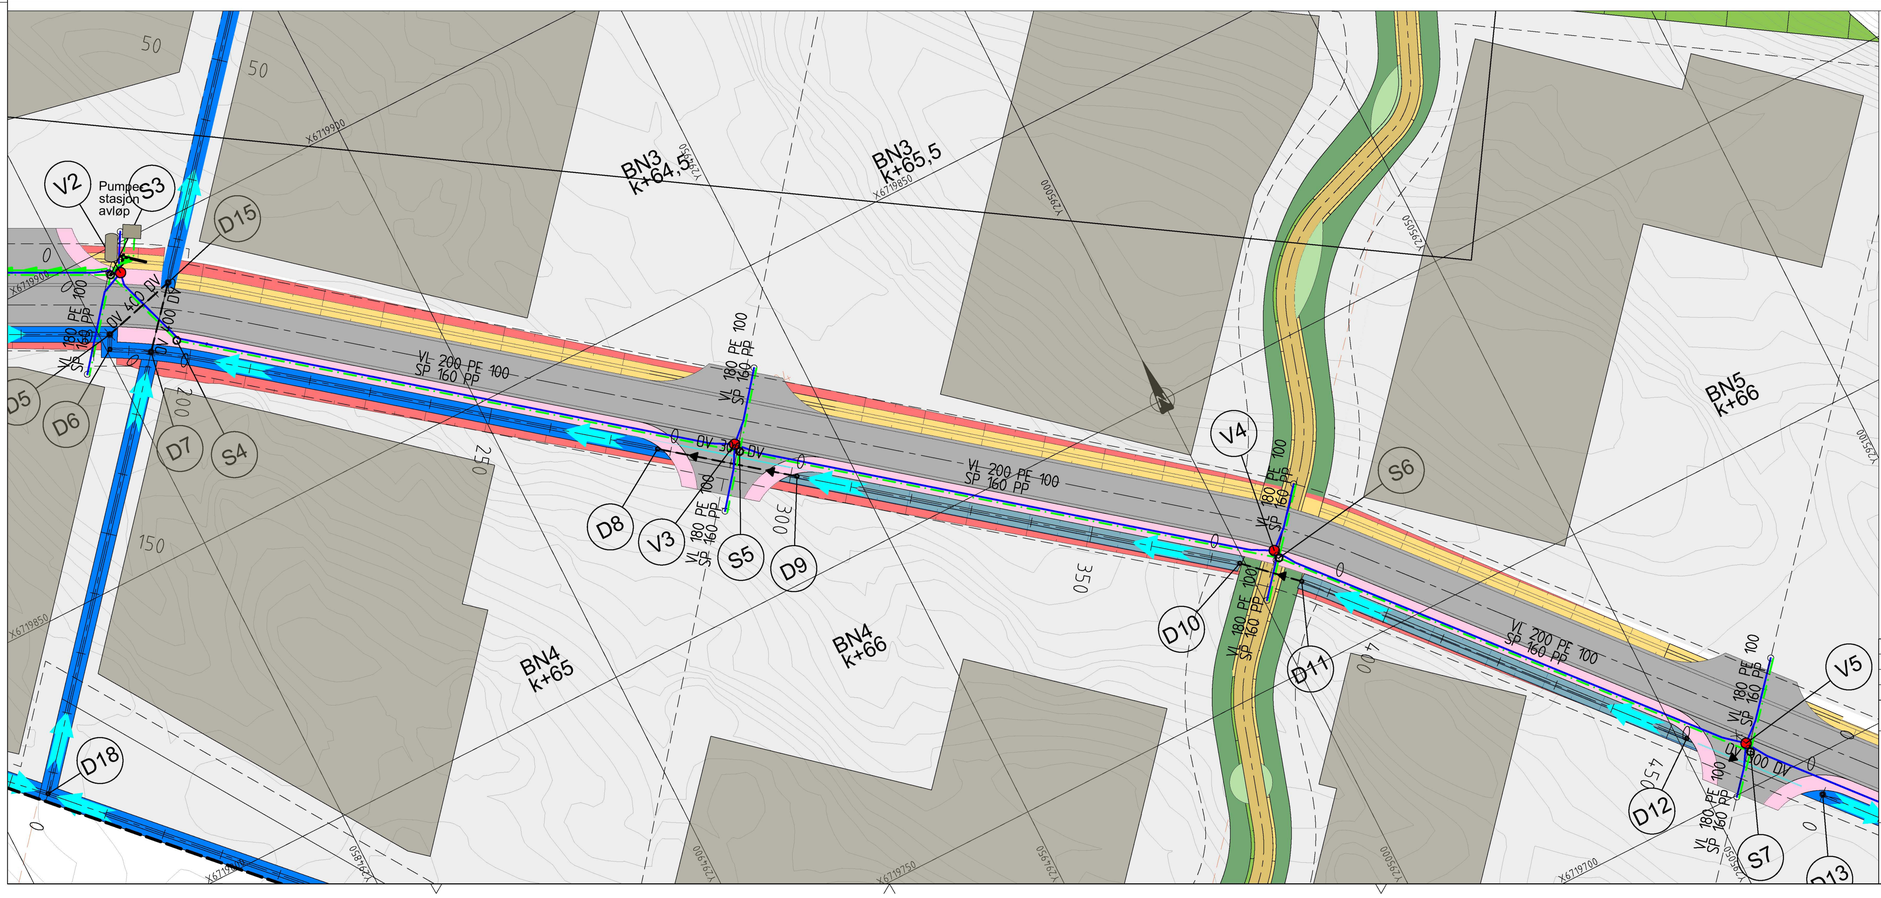
V2
Pumpe stasjon avløp
S3
D15
D5
D6
D7
S4
D8
V3
S5
D9
V4
S6
D10
D11
D12
S7
D13
D18
BN3 k+64,5
BN3 k+65,5
BN4 k+65
BN4 k+66
BN5 k+66
VL 200 PE 100 SP 160 PP
VL 180 PE 100 SP 160 PP
VL 200 PE 100 SP 160 PP
VL 180 PE 100 SP 160 PP
VL 200 PE 100 SP 160 PP
VL 180 PE 100 SP 160 PP
VL 180 PE 100 SP 160 PP
VL 180 PE 100 SP 160 PP
VL 180 PE 100 SP 160 PP
40 DV
40 DV
40 DV