





Nord
1 : 200

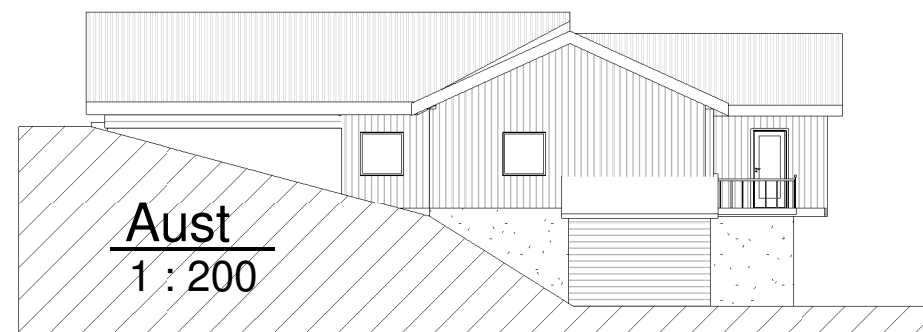


Aust
1 : 200

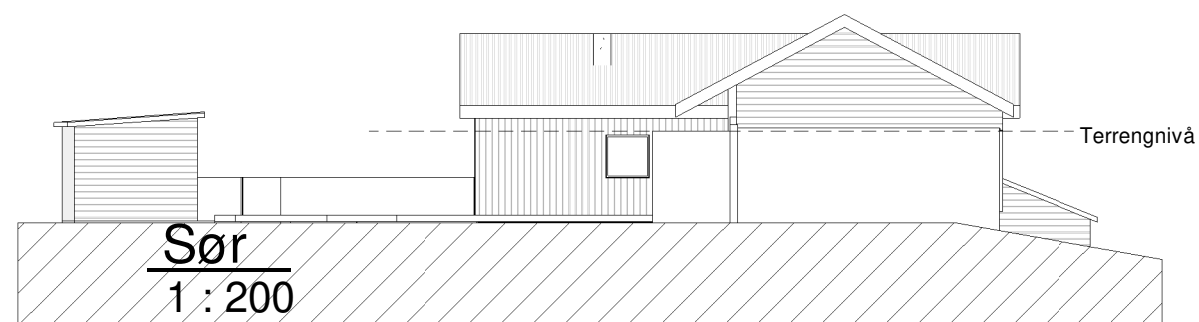

Sør
1 : 200



Vest
1 : 200

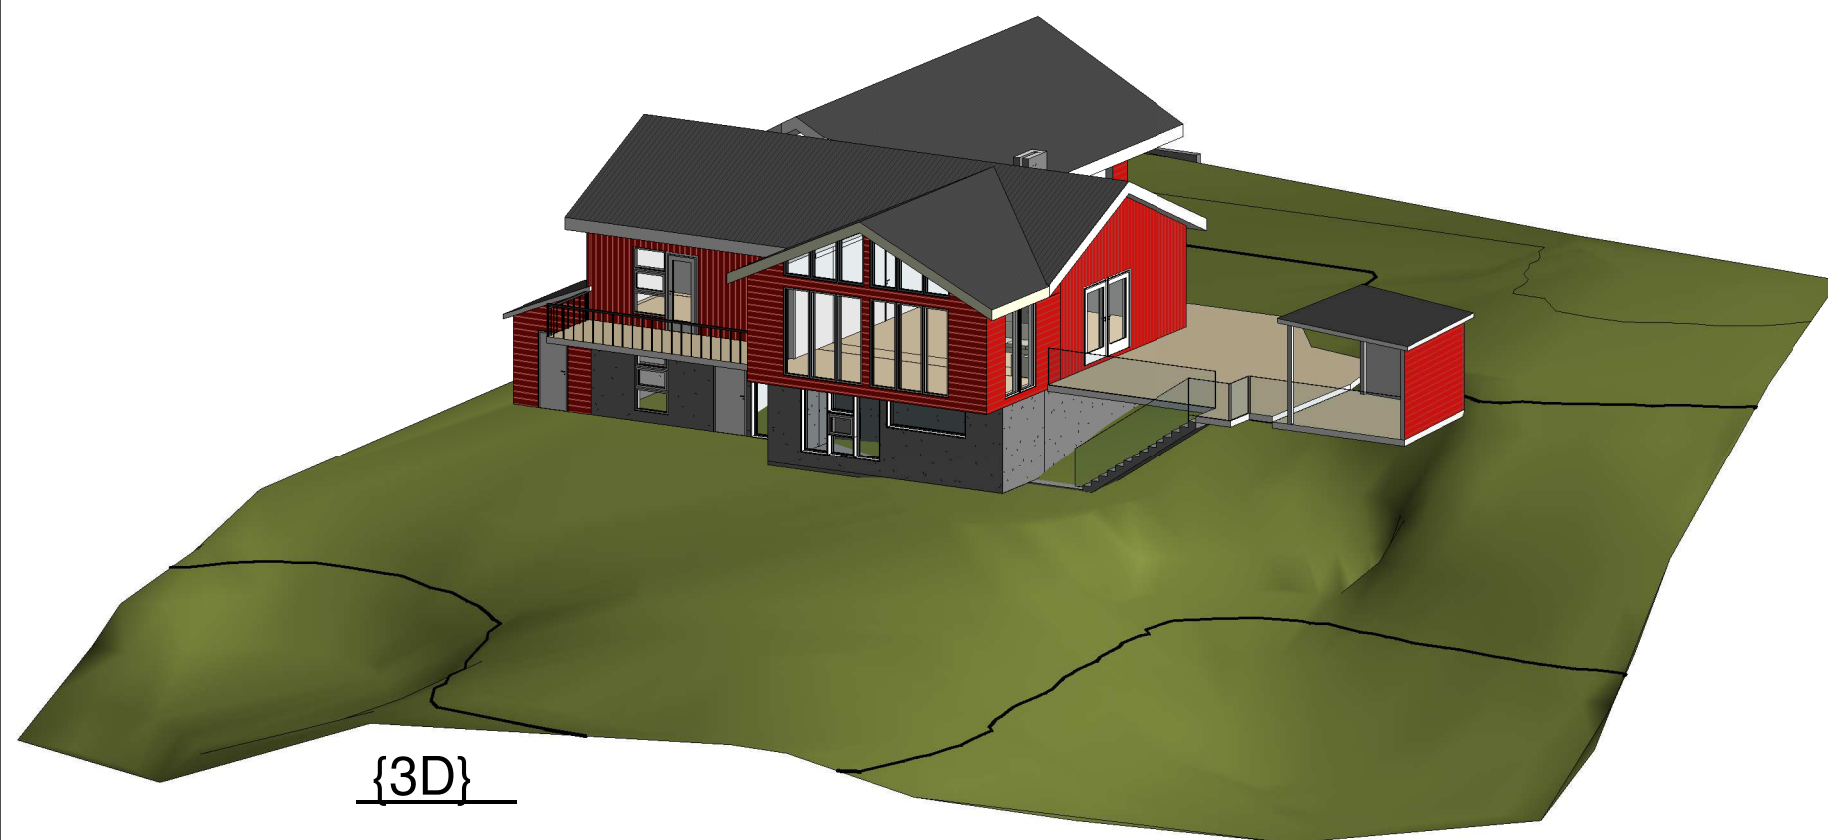

{3D}

A		KMB		
Rev.	Revisjonen gjelder	Utført	Kontr.	Dato
Njål og Ingeborg Vangdal		Dato	02.12.2019	
		Tegnet	SveinÅge Vangdal	
		Kontr.	-	
-		Prosjekt nr.	.	
-		Tegning nr.	A05	
Fasader				Rev. A
		TINE BYGNINGSPLANLEGGING		