


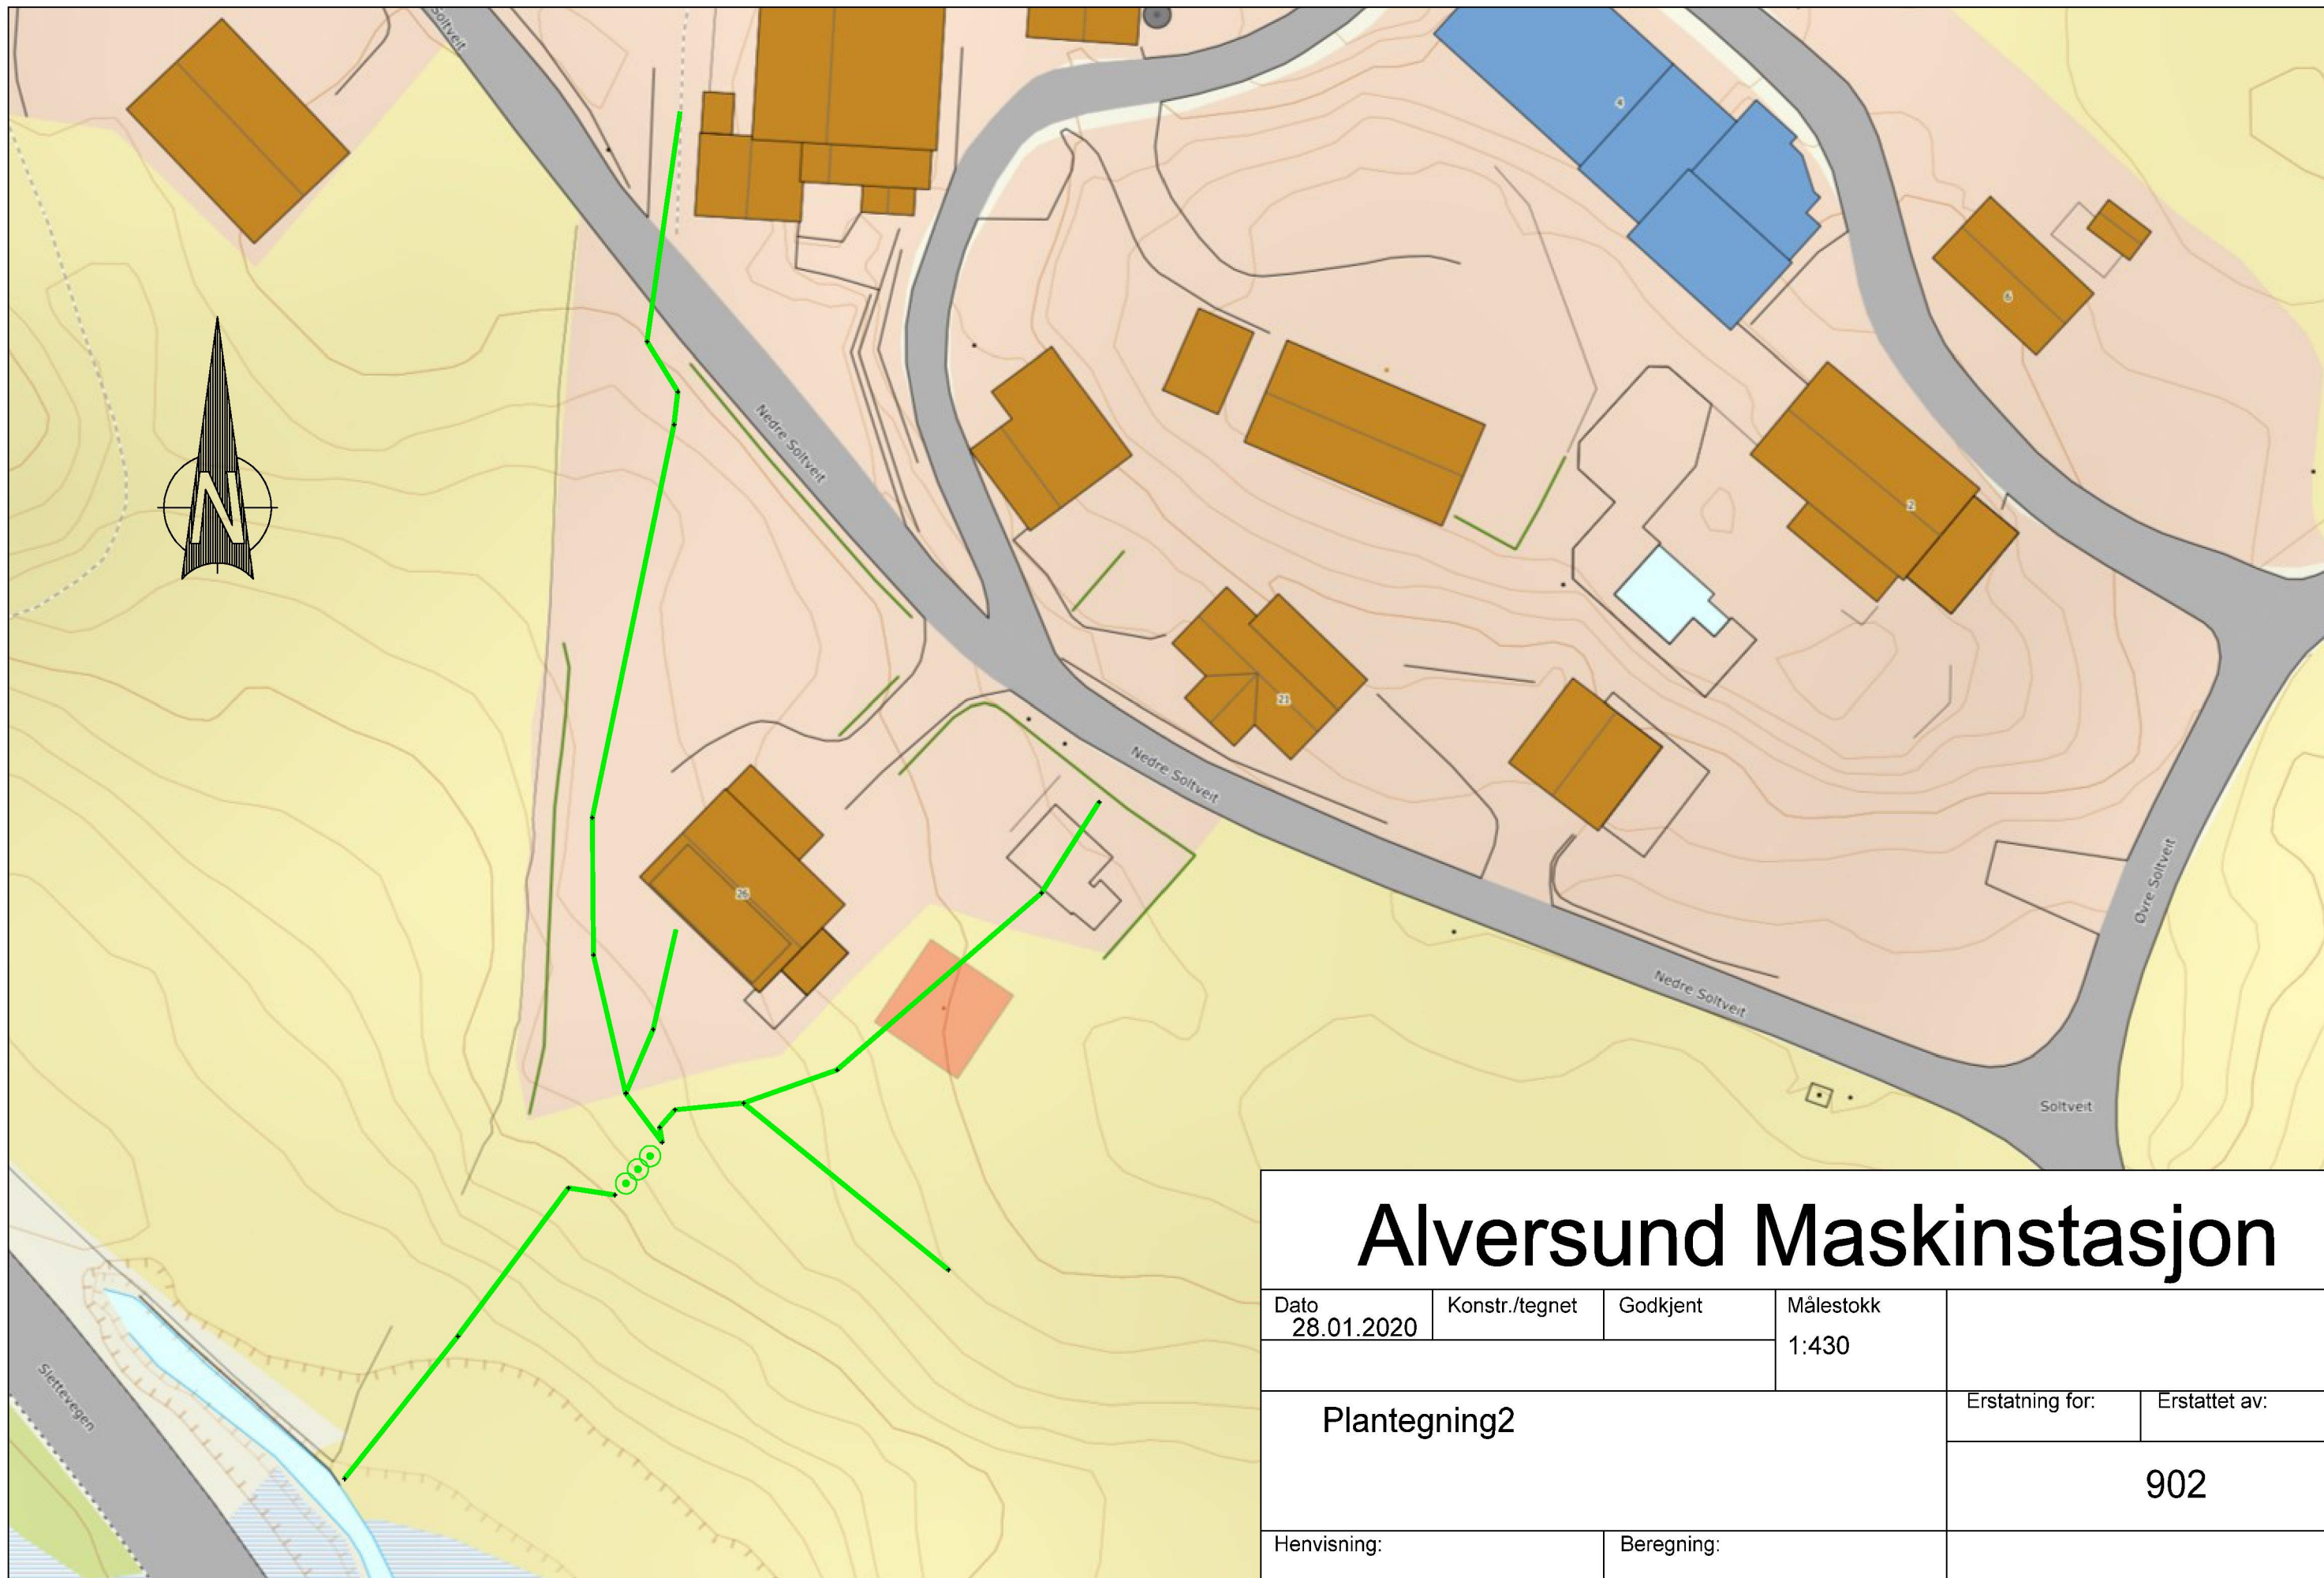

Alversund Maskinstasjon

Dato 28.01.2020	Konstr./tegnet	Godkjent	Målestokk 1:430		
Plantegning2				Erstatning for:	Erstattet av:
				902	
Henvisning:		Beregning:			