



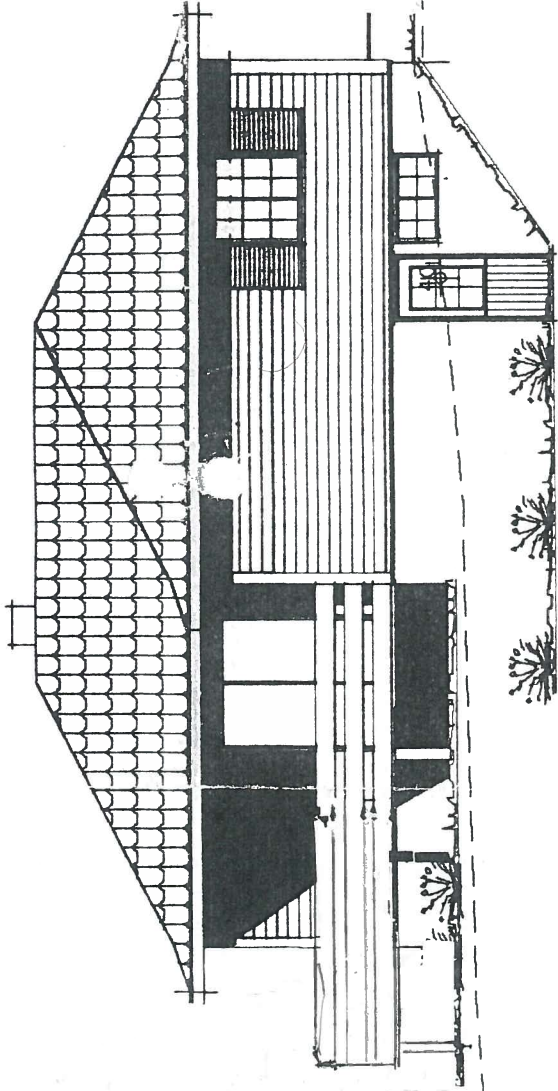


FASADE MOT SØRØST

Tilbryd

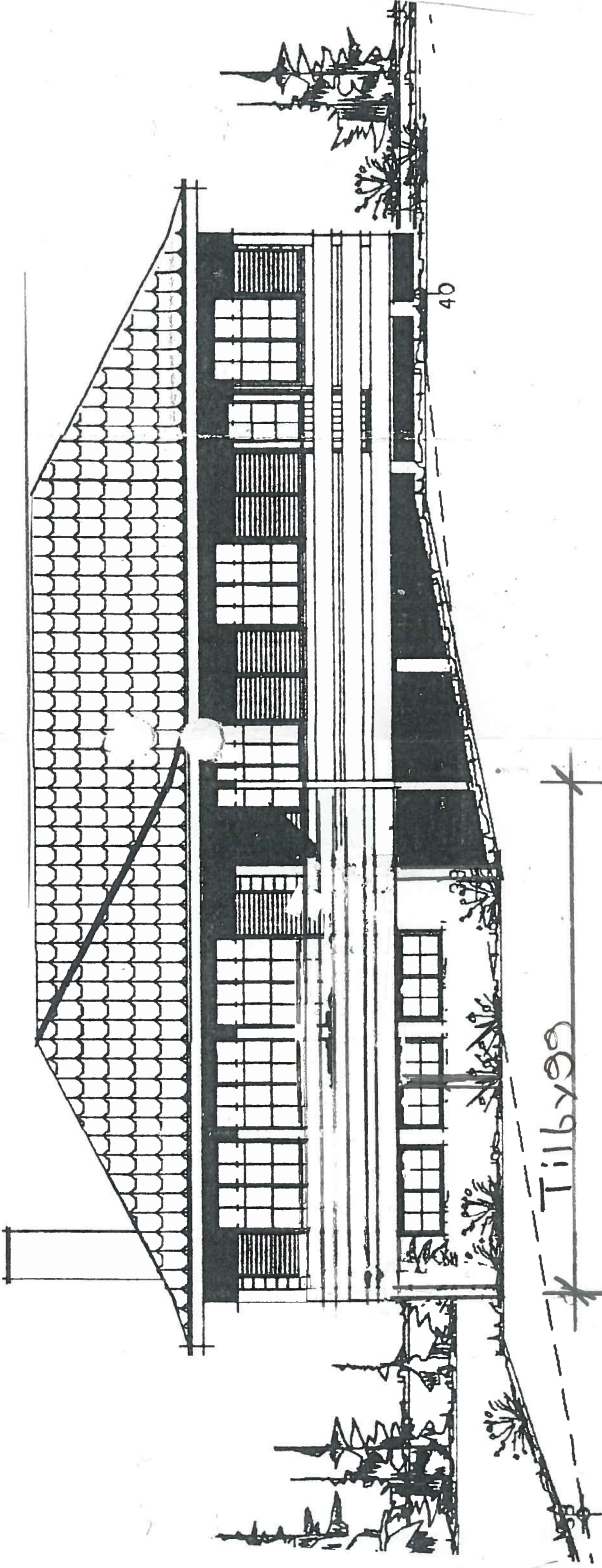


FASADE MOT SØRVEST

Tilbryd

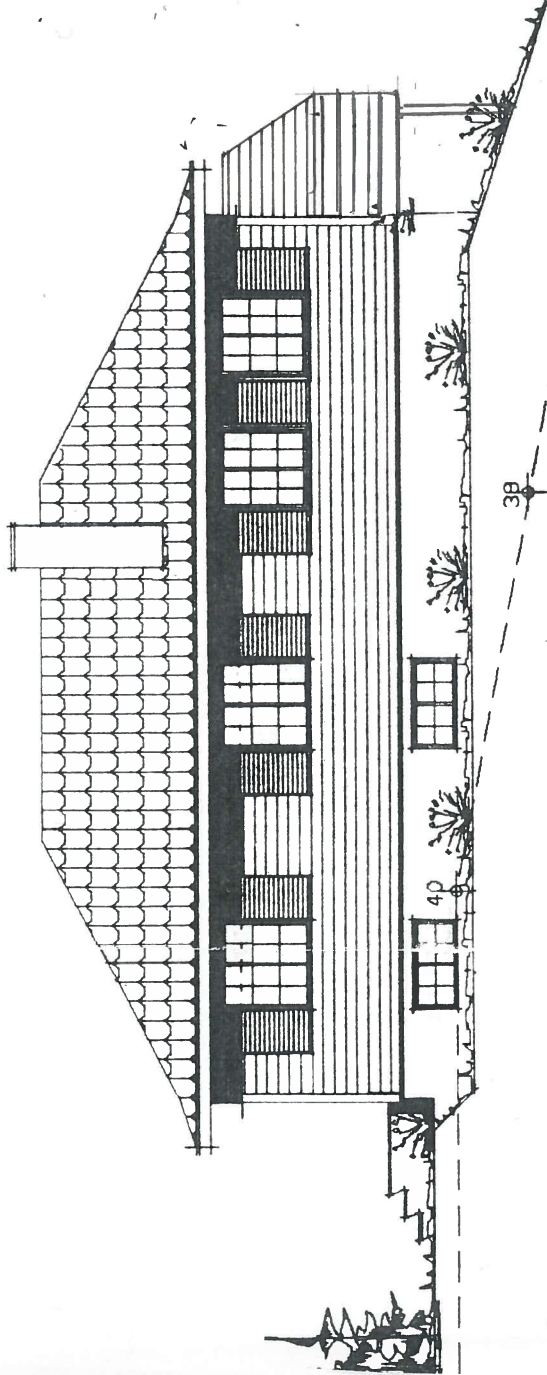

FASADE MOT NORDVEST

Tilbryd

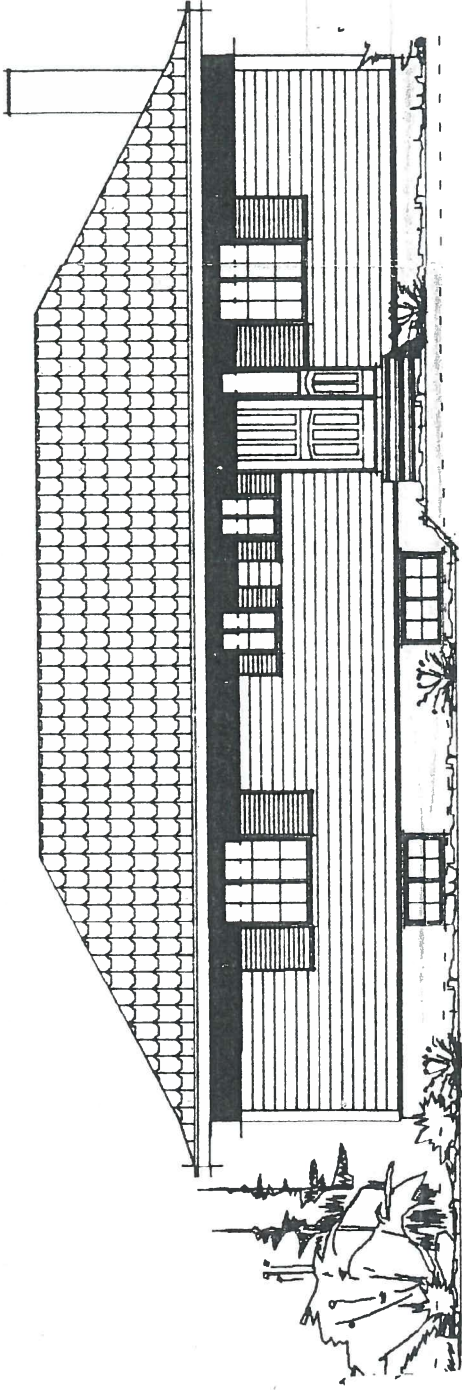

FASADE MOT NORDØST

REV.	DATE	REVISION	SIGN.

Kålås Bygg AS
Torvhusmyrane 2, 5913 Eikangervåg
MESTERHUS

TILTAKSHAVER:	Emil Gundersen
BYGGEPLASS:	Littlevika
G nr/B nr:	185/202
KOMMUNE:	Lindås

TEGN. INNHOLD:	Fasade Tegninger	TILTAKSART:	Enebolig	MÅL:	1 : 100
PROSJEKT:	Altan				
ARKITEKT:	ET	DATE:	21/9-18	TEGN:	ET
				PROSJEKT NR:	101