


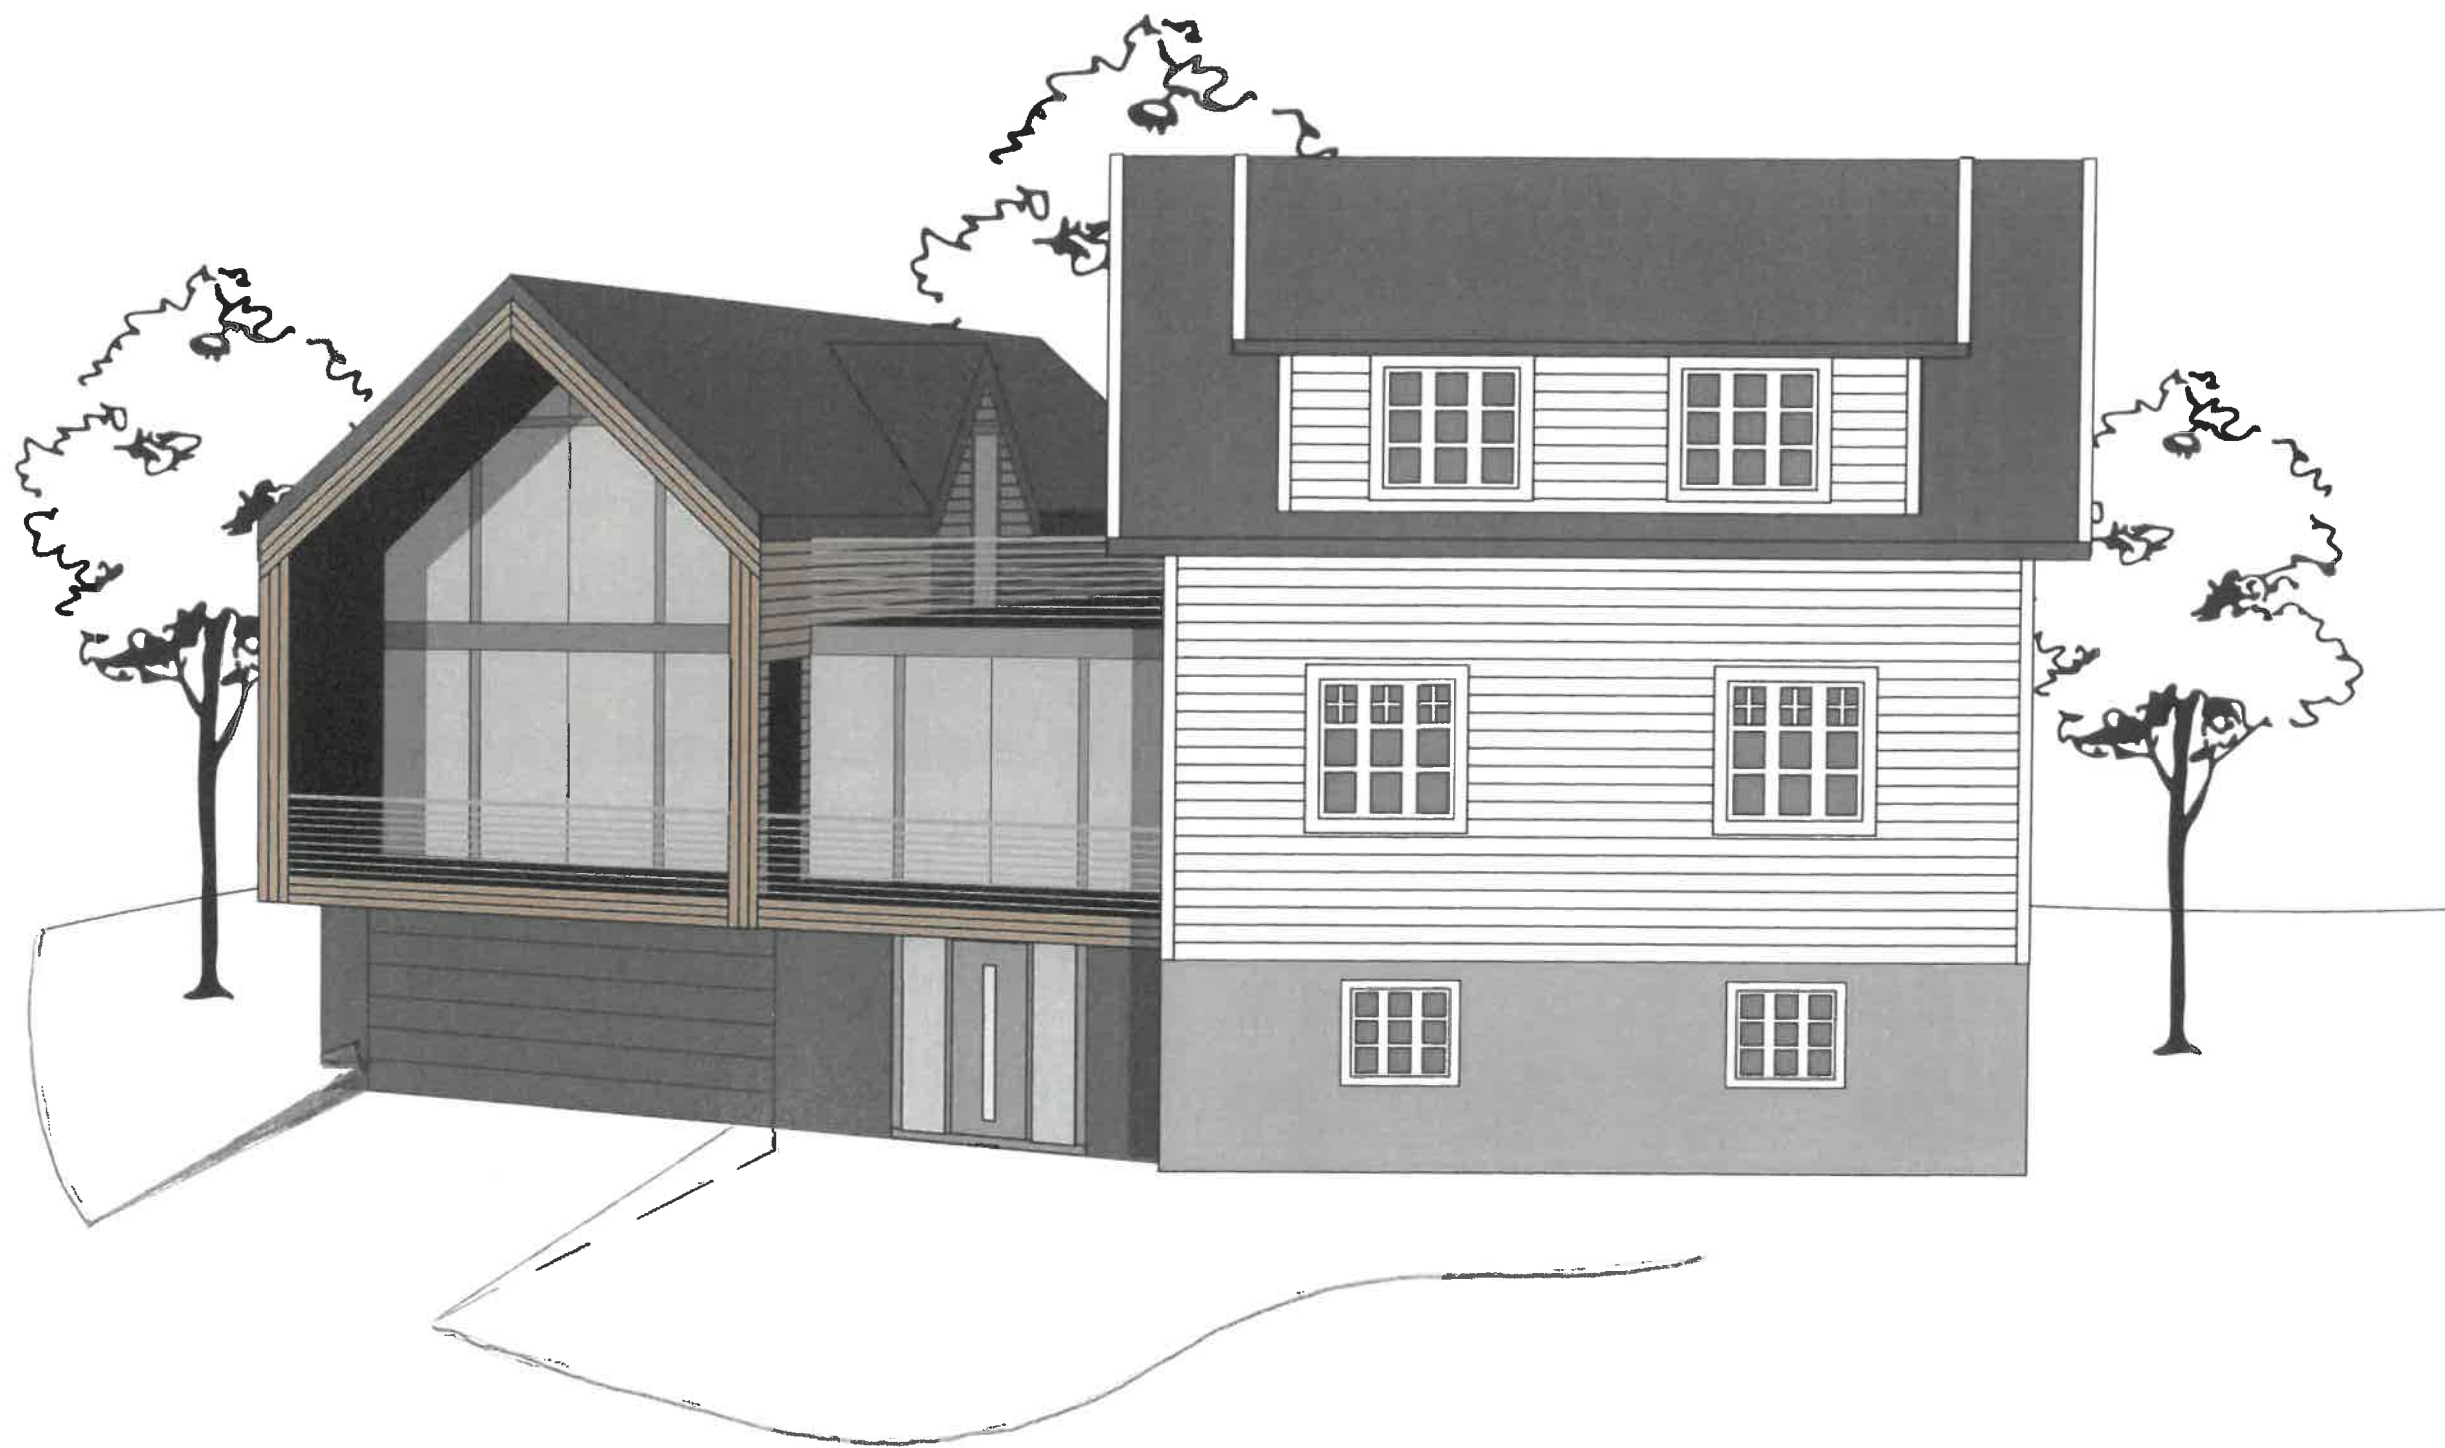

EKNES40

Fasader



MERKNADER:


Forbehold: Det tas forbehold om mulig nedforet himling pga. tekniske føringer. Arealer er beregnet ut fra tegning og er oppgitt i hht. NS3940. Tekniske forhold i bygningsmessig utførelse kan påvirke arealer i mindre grad.

Boenhet i småhus skal oppføres med skorstein. Kravet gjelder ikke dersom boenheten oppføres med vannbåren varme. Unntak for skorstein forutsetter at vannbåren varme dekker minimum behov for romoppvarming i stue eller tilsvarende rom. Det kan benyttes annen oppvarming på badet, soverom eller rom som skal holde lavere innetemperatur. Det er ikke krav til vannbårent varmebatteri for ventilasjonen, og det omfatter heller ikke oppvarming av varmt tappevann.

Det er beregnet sikkerhetsglass på vinduer/balkongdører med brystningshøyde mindre enn 0,8 m i områder der det er angitt terrasser/uteplasser. Det kommer fram av dør- og vindusskjema hvilke vinduer/balkongdører dette gjelder


Index	Dato	Beskrivelse	Sign	Kontr.
Oppvarmet BRA:		BYA:	VOLUM:	ENERGIMERKE
ca 304 m2		ca 135m2		
BRA U01 + H01 + H02		BRA TOTALT:		
120,5m2 + 101,3m2+81,7m2		316,5		
BYGGEKOMMUNE:	GNR/BNR:	POSTNR:	POSTSTED:	
Lindås	238/9	5993	Osteridet	
ADRESSE:			MOH:	
Eknes 40				
TEGNET AV:	KONTROLLERT AV:	DATO:	FORMAT:	
GS	AV	22.10.2019	A3	
PROSJEKT:		PROSJEKTNR.:		
Tilbygg Eknes40				
TEGNINGEN VISER:		TEGNING NR.:		
Fasader Nord og Sør		01		
STATUS:		MÅLESTOKK:		
Byggemelding		1:100		
TILTAKSHAVER:				
Sondre Tobias Sæbø				
BYGGEFIRMA:				
				
INGENIØR- OG ARKITEKTKONTORET NORGESHUS AS, PB 161, 7223 MELHUS, TLF: 72 85 69 00				
TEGNINGEN ER BESKYTTET ETTER LOV OM OPPHAVSRETT OG EIES AV NORGESHUS AS. TEGNINGER SKAL IKKE BENYTTES UTEN VÅR TILLATELSE. TEGNINGEN GJELDER IKKE SOM ARBEIDSTEGNING.				REV.
				.

Fasader

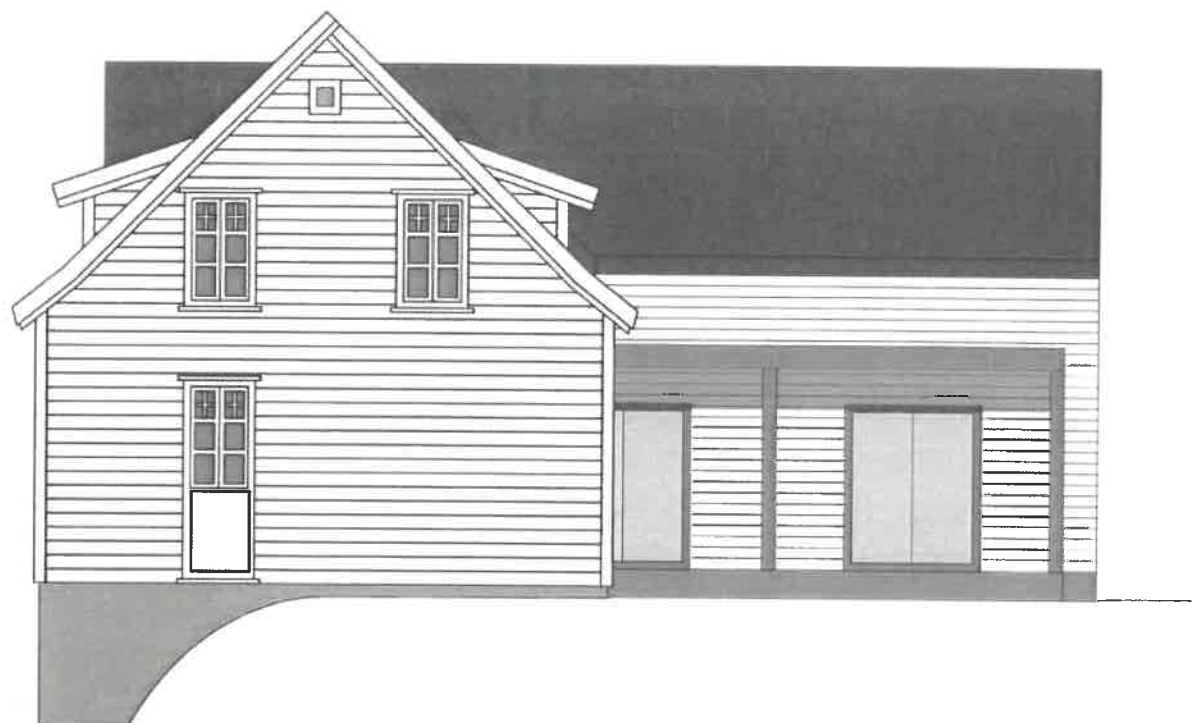

1:100

Ø

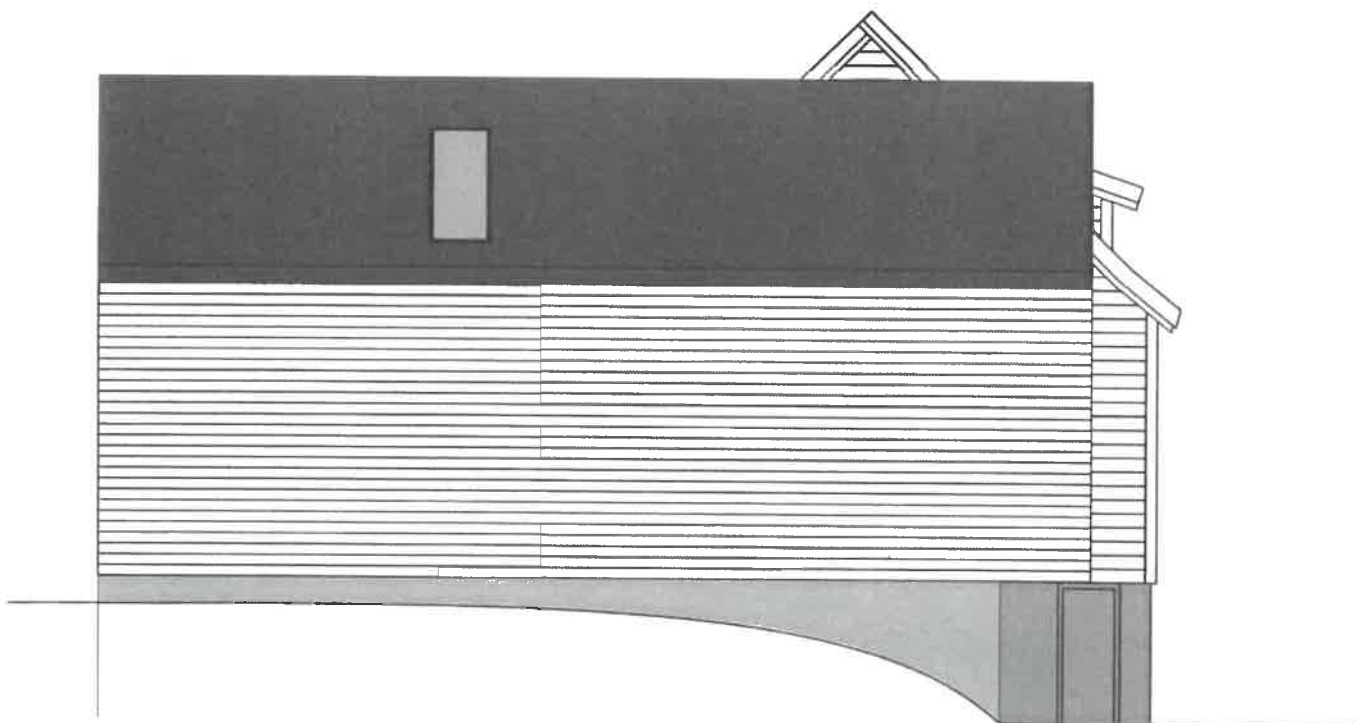

1:100

V

VEDLEGGE-2

MERKNADER:

Forbehold: Det tas forbehold om mulig nedforet himling pga. tekniske føringer. Arealer er beregnet ut fra tegning og er oppgitt i hht. NS3940. Tekniske forhold i bygningsmessig utførelse kan påvirke arealer i mindre grad.

Boenhet i småhus skal oppføres med skorstein. Kravet gjelder ikke dersom boenheten oppføres med vannbåren varme. Unntak for skorstein forutsetter at vannbåren varme dekker minimum behov for romoppvarming i stue eller tilsvarende rom. Det kan benyttes annen oppvarming på badetrom, soverom eller rom som skal holde lavere innetemperatur. Det er ikke krav til vannbårent varmebatteri for ventilasjonen, og det omfatter heller ikke oppvarming av varmt tappevann.

Det er beregnet sikkerhetsglass på vinduer/balkongdører med brystningshøyde mindre enn 0,8 m i områder der det er angitt terrasser/uteplasser. Det kommer fram av dør- og vindusskjema hvilke vinduer/balkongdører dette gjelder

Index	Dato	Beskrivelse	Sign	Kontr.	
Oppvarmet BRA:	BYA:	VOLUM:	ENERGIMERKE		
ca 304m2	ca 135m2				
BRA U01 + H01 + H02		BRA TOTALT:			
120,5m2+101,3m2+81,7m2		316,5m2			
BYGGEKOMMUNE:	GNR/BNR:	POSTNR:	POSTSTED:		
Lindås	238/9	5993	Ostereidet		
ADRESSE: Eknes 40			MOH:		
TEGNET AV:	KONTROLLERT AV:	DATO:	FORMAT:		
GS	AV	22.10.2019	A3		
PROSJEKT:			PROSJEKTNR.:		
Tilbygg Eknes40					
TEGNINGEN VISER:			TEGNING NR.:		
Fasader Vest og Øst			02		
STATUS:			MÅLESTOKK:		
Byggemelding			1:100		
TILTAKSHAVER:					
Sondre Tobias Sæbø					
BYGGEFIRMA:					
					
INGENIØR- OG ARKITEKTKONTORET NORGESHUS AS, PB 161, 7223 MELHUS, TLF: 72 85 69 00					
TEGNINGEN ER BESKYTTET ETTER LOV OM OPPHAVSRETT OG EIES AV NORGESHUS AS. TEGNINGER SKAL IKKE BENYTTES UTEN VÅR TILLATELSE. TEGNINGEN GJELDER IKKE SOM ARBEIDSTEGNING.					REV.
					.

Kjeller/garasje



1:100

VEDLEGG E-3

MERKNADER:

Forbehold: Det tas forbehold om mulig nedforet himling pga. tekniske føringer. Arealer er beregnet ut fra tegning og er oppgitt i hht. NS3940. Tekniske forhold i bygningsmessig utførelse kan påvirke arealer i mindre grad.

Boenhet i småhus skal oppføres med skorstein. Kravet gjelder ikke dersom boenheten oppføres med vannbåren varme. Unntak for skorstein forutsetter at vannbåren varme dekker minimum behov for romoppvarming i stue eller tilsvarende rom. Det kan benyttes annen oppvarming på badetrom, soverom eller rom som skal holde lavere innetemperatur. Det er ikke krav til vannbårent varmebatteri for ventilasjonen, og det omfatter heller ikke oppvarming av varmt tappevann.

Det er beregnet sikkerhetsglass på vinduer/balkongdører med brystningshøyde mindre enn 0,8 m i områder der det er angitt terrasser/uteplasser. Det kommer fram av dør- og vindusskjema hvilke vinduer/balkongdører dette gjelder

Index	Dato	Beskrivelse	Sign	Kontr.
-------	------	-------------	------	--------

Oppvarmet BRA: ca 304m2	BYA: ca 135m2	VOLUM:	ENERGIMERKE
BRA U01 + H01 + H02 120,5m2+101,3m2+81,7m2	BRA TOTALT: 316,5m2		

BYGGKommune: Lindås	GNR/BNR: 238/9	POSTNR: 5993	POSTSTED: Ostereidet
ADRESSE: Eknes 40			MOH:

TEGNET AV: GS	KONTROLLERT AV: AV	DATO: 22.10.2019	FORMAT: A3
------------------	-----------------------	---------------------	---------------

PROSJEKT: Tilbygg Eknes40	PROSJEKTNR.:
TEGNINGEN VISER: Plan U01	TEGNING NR.: 03
STATUS: Byggemelding	MÅLESTOKK: 1:100

TILTAKSHAVER:
Sondre Tobias Sæbø




INGENIØR- OG ARKITEKTKONTORET NORGESHUS AS, PB 161, 7223 MELHUS, TLF: 72 85 69 00

TEGNINGEN ER BESKYTTET ETTER LOV OM OPPHAVSRETT OG EIES AV NORGESHUS AS. TEGNINGER SKAL IKKE BENYTTES UTEN VÅR TILLATELSE. TEGNINGEN GJELDER IKKE SOM ARBEIDSTEGNING.

REV.

1. etasje

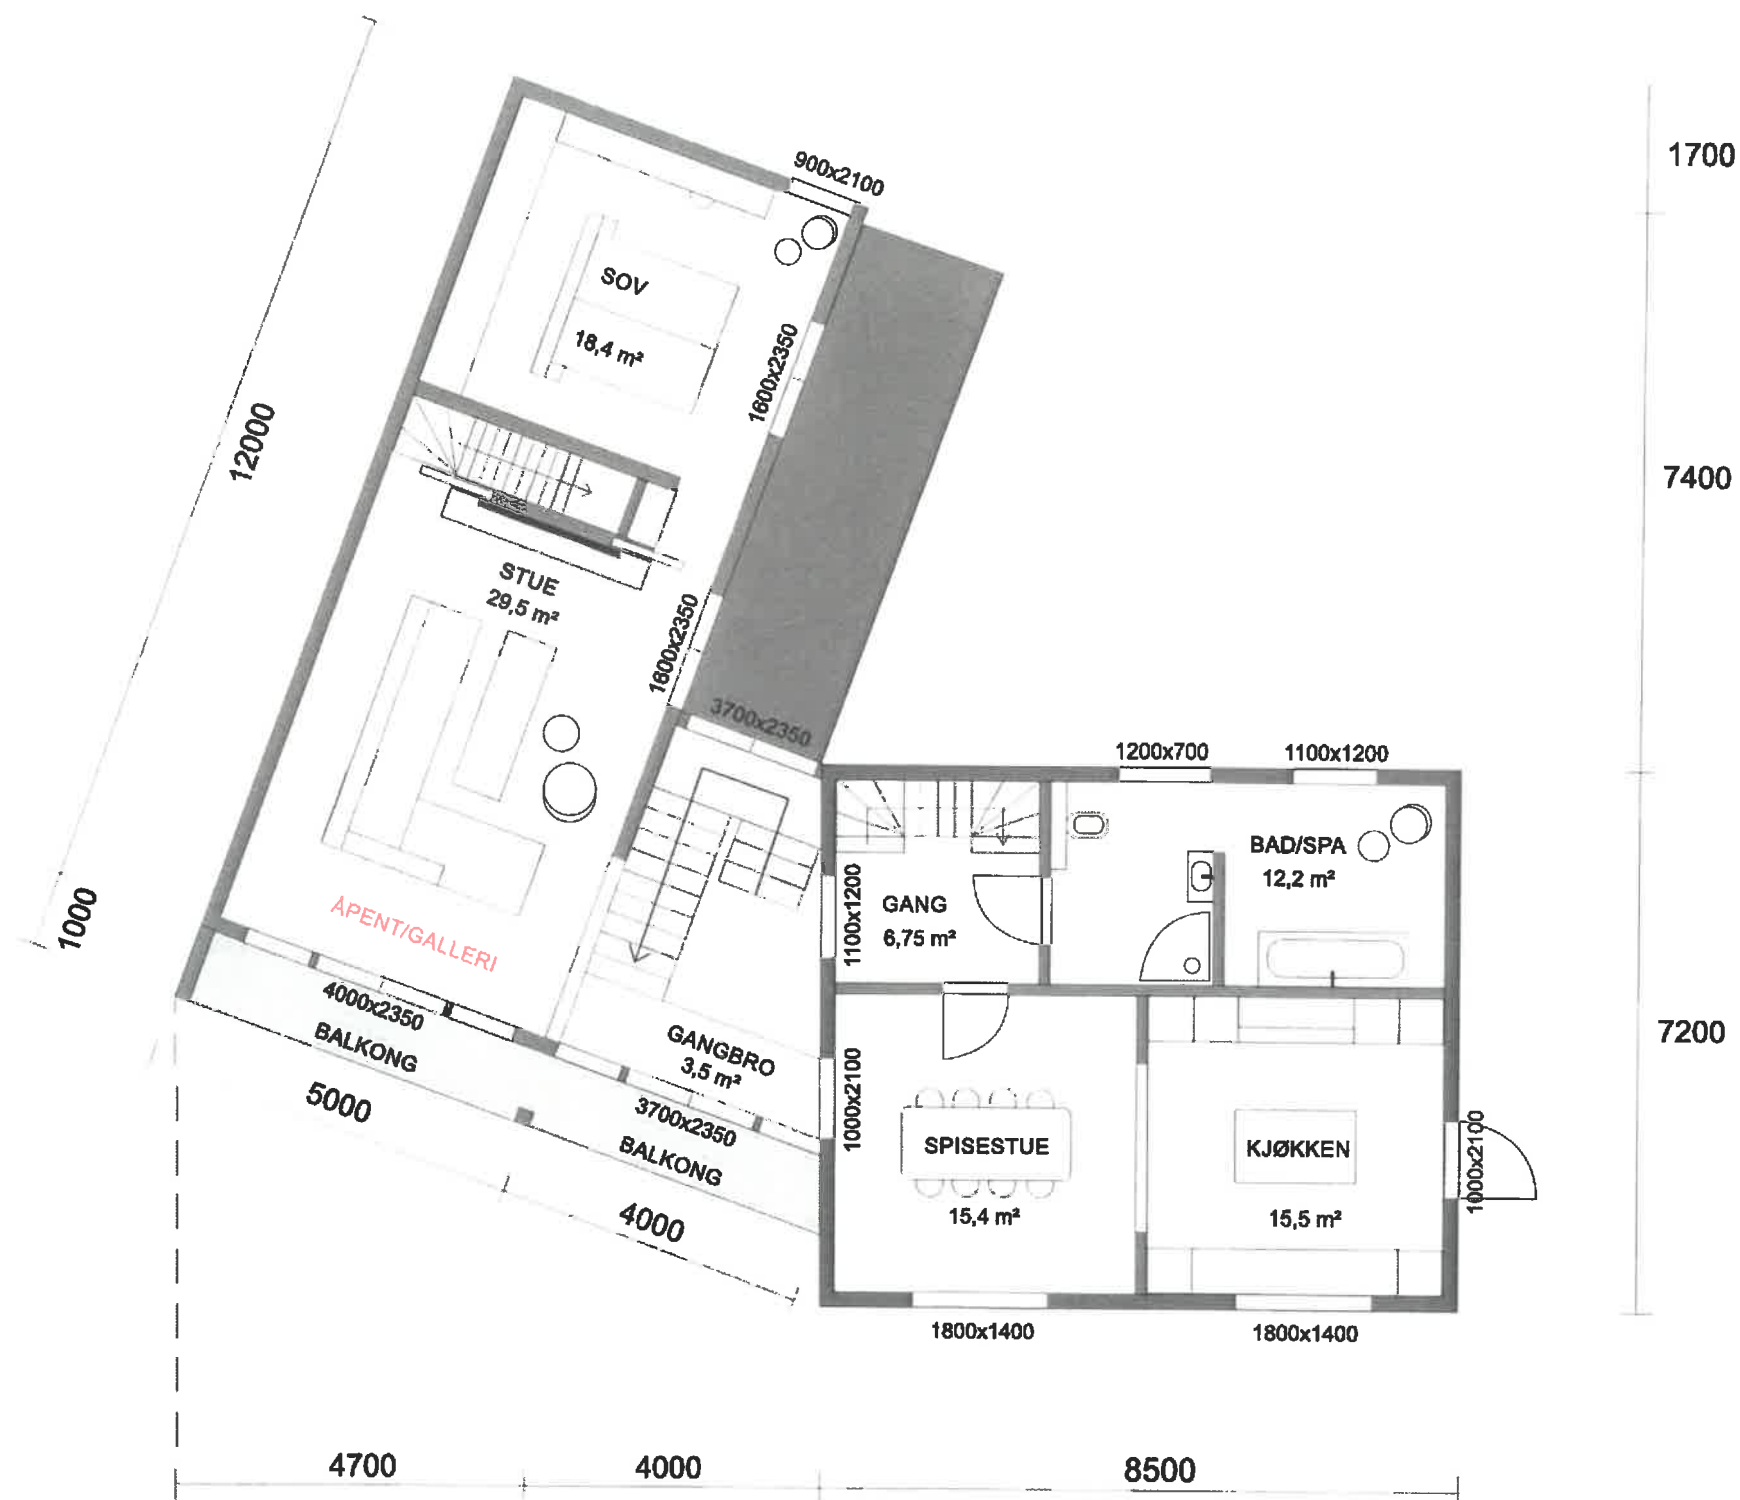

1:100

VEDLEGG E-4

MERKNADER:

Forbehold: Det tas forbehold om mulig nedforet himling pga. tekniske føringer. Arealer er beregnet ut fra tegning og er oppgitt i hht. NS3940. Tekniske forhold i bygningsmessig utførelse kan påvirke arealer i mindre grad.

Boenhet i småhus skal oppføres med skorstein. Kravet gjelder ikke dersom boenheten oppføres med vannbåren varme. Unntak for skorstein forutsetter at vannbåren varme dekker minimum behov for romoppvarming i stue eller tilsvarende rom. Det kan benyttes annen oppvarming på baderom, soverom eller rom som skal holde lavere innetemperatur. Det er ikke krav til vannbårent varmebatteri for ventilasjonen, og det omfatter heller ikke oppvarming av varmt tappevann.

Det er beregnet sikkerhetsglass på vinduer/balkongdører med brystningshøyde mindre enn 0,8 m i områder der det er angitt terrasser/uteplasser. Det kommer fram av dør- og vindusskjema hvilke vinduer/balkongdører dette gjelder

Index	Dato	Beskrivelse	Sign	Kontr.
Oppvarmet BRA:		BYA:	VOLUM:	ENERGIMERKE
ca 304m2		ca 135m2		
BRA U01 + H01 + H02		BRA TOTALT:		
120,5m2+101,3m2+81,7m2		316,5m2		
BYGGKommune:		GNR/BNR:	POSTNR:	POSTSTED:
Lindås		238/9	5993	Ostereidet
ADRESSE:		MOH:		
Eknes 40				
TEGNET AV:		KONTROLLERT AV:	DATO:	FORMAT:
GS		AV	22.10.2019	A3
PROSJEKT:			PROSJEKTNR.:	
Tilbygg Eknes40				
TEGNINGEN VISER:			TEGNING NR.:	
Plan H01			04	
STATUS:			MÅLESTOKK:	
Byggemelding			1:100	

TILTAKSHAVER:

Sondre Tobias Sæbø

BYGGEFIRMA:




INGENIØR- OG ARKITEKTKONTORET NORGESHUS AS, PB 161, 7223 MELHUS, TLF: 72 85 69 00

TEGNINGEN ER BESKYTTET ETTER LOV OM OPPHAVSRETT OG EIES AV NORGESHUS AS. TEGNINGER SKAL IKKE BENYTTES UTEN VÅR TILLATELSE. TEGNINGEN GJELDER IKKE SOM ARBEIDSTEGNING.

REV.

.

2. etasje

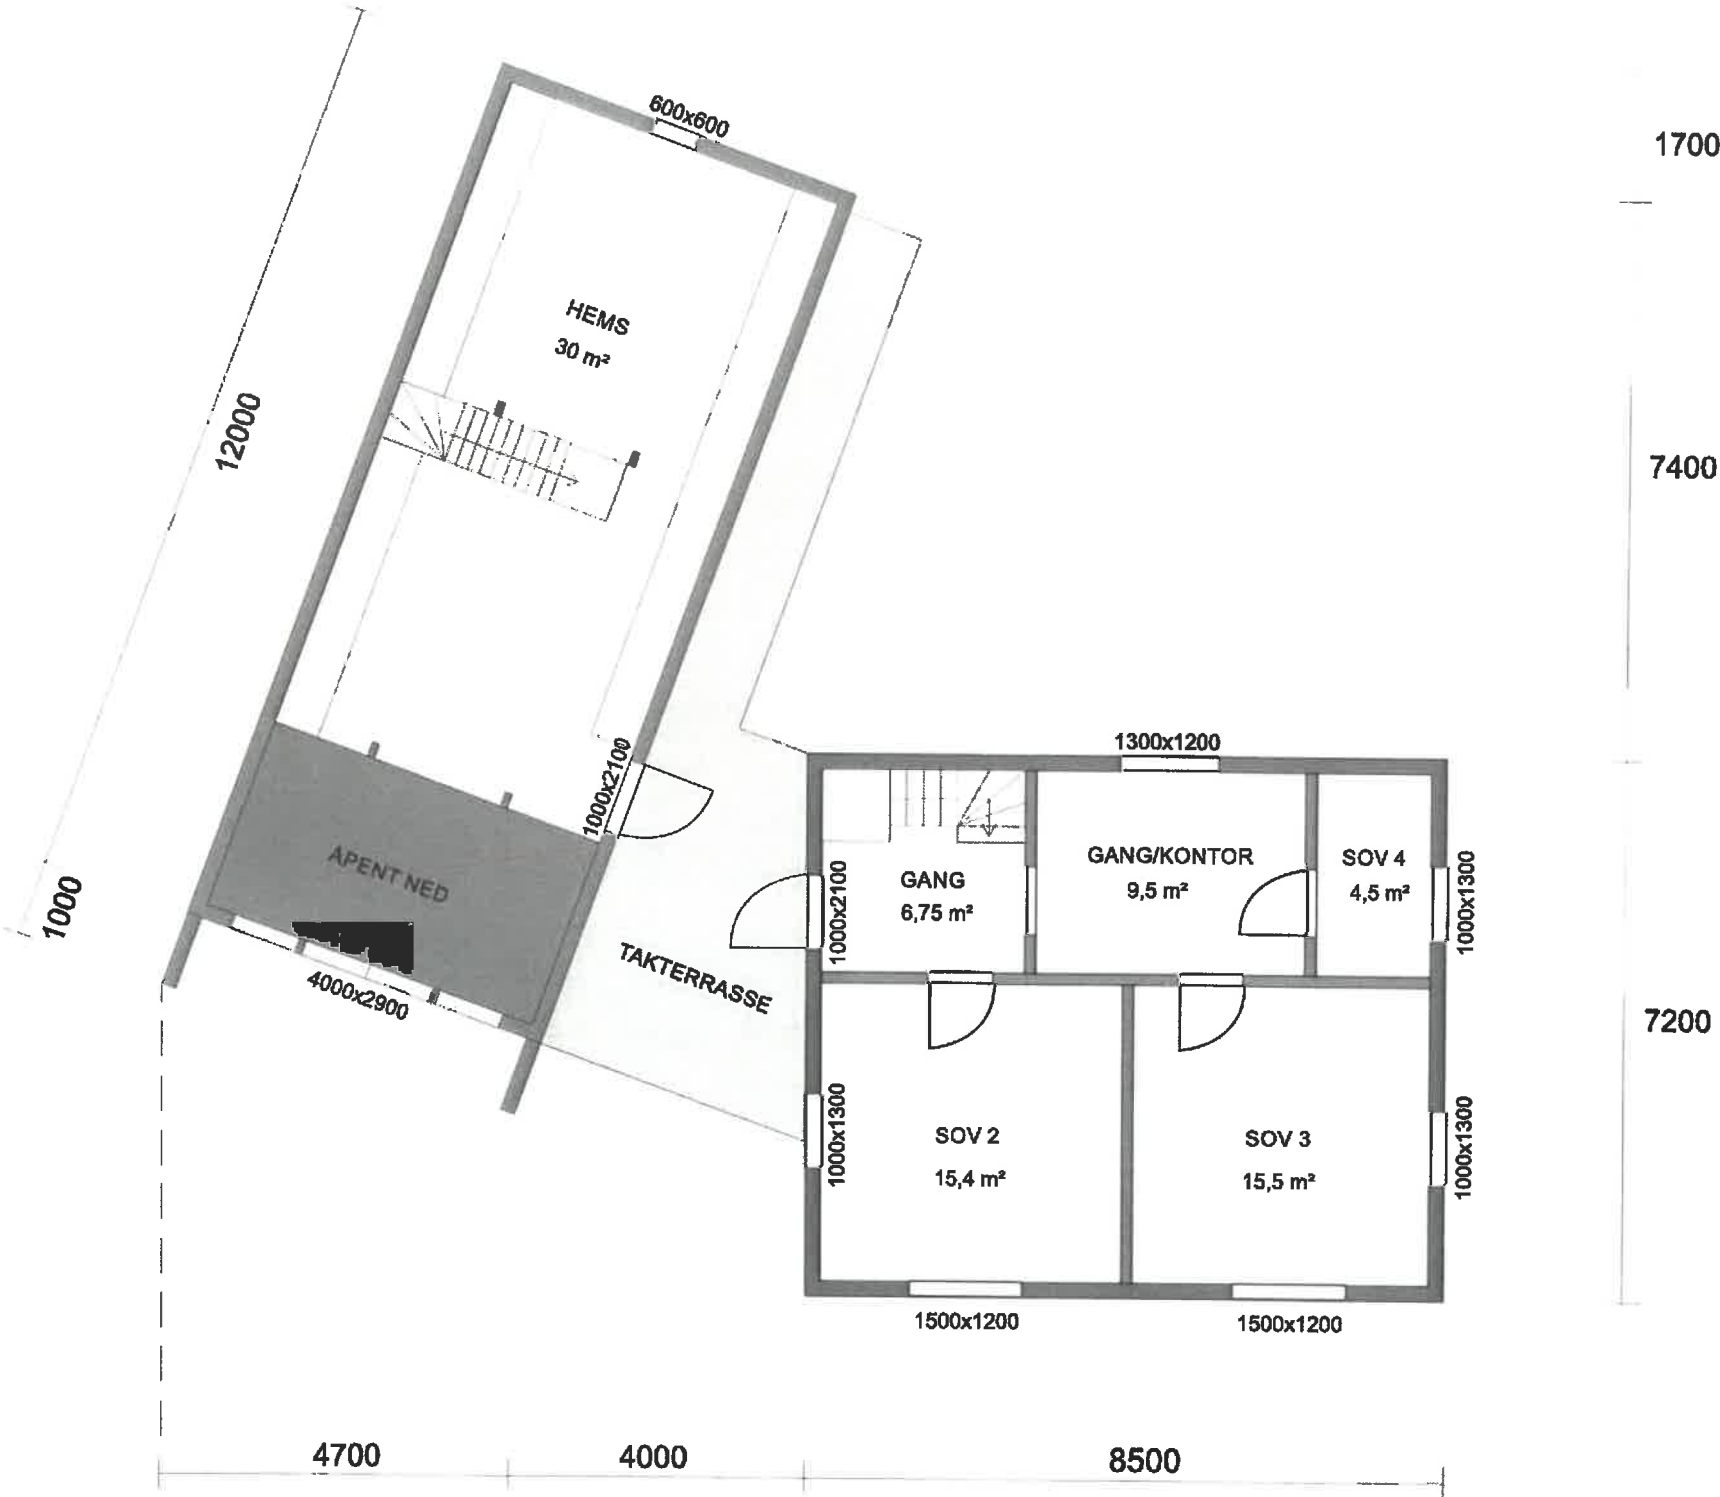

1:100

VEDLEGG E-5

MERKNADER:


Forbehold: Det tas forbehold om mulig nedforet himling pga. tekniske foringer. Arealer er beregnet ut fra tegning og er oppgitt i hht. NS3940. Tekniske forhold i bygningsmessig utførelse kan påvirke arealer i mindre grad.

Boenhet i småhus skal oppføres med skorstein. Kravet gjelder ikke dersom boenheten oppføres med vannbåren varme. Unntak for skorstein forutsetter at vannbåren varme dekker minimum behov for romoppvarming i stue eller tilsvarende rom. Det kan benyttes annen oppvarming på baderom, soverom eller rom som skal holde lavere innetemperatur. Det er ikke krav til vannbårent varmebatteri for ventilasjonen, og det omfatter heller ikke oppvarming av varmt tappevann.

Det er beregnet sikkerhetsglass på vinduer/balkongdører med brystningshøyde mindre enn 0,8 m i områder der det er angitt terrasser/uteplasser. Det kommer fram av dør- og vindusskjema hvilke vinduer/balkongdører dette gjelder

Index Dato		Beskrivelse		Sign	Kontr.
Oppvarmet BRA: ca 304m2		BYA: ca 135m2	VOLUM:	ENERGIMERKE	
BRA U01 + H01 +H02 120,5m2+101,3m2+81,7m2		BRA TOTALT: 316,5m2			
BYGGKommUNE: Lindås		GNR/BNR: 238/9	POSTNR: 5993	POSTSTED: Ostereidet	
ADRESSE: Eknes 40				MOH:	
TEGNET AV: GS		KONTROLLERT AV: AV	DATO: 22.10.2019	FORMAT: A3	
PROSJEKT: Tilbygg Eknes 40			PROSJEKTNR.:		
TEGNINGEN VISER: Plan H02			TEGNING NR.: 05		
STATUS: Byggemelding			MÅLESTOKK: 1:100		
TILTAKSHAVER: Sondre Tobias Sæbø					
BYGGEFIRMA: NORGESHUS Hindenes Hus					
INGENIØR- OG ARKITEKTKONTORET NORGESHUS AS, PB 161, 7223 MELHUS, TLF: 72 85 69 00					
TEGNINGEN ER BESKYTTET ETTER LOV OM OPPHAVSRETT OG EIES AV NORGESHUS AS. TEGNINGER SKAL IKKE BENYTTES UTEN VÅR TILLATELSE. TEGNINGEN GJELDER IKKE SOM ARBEIDSTEGNING.				REV.	

Snitt

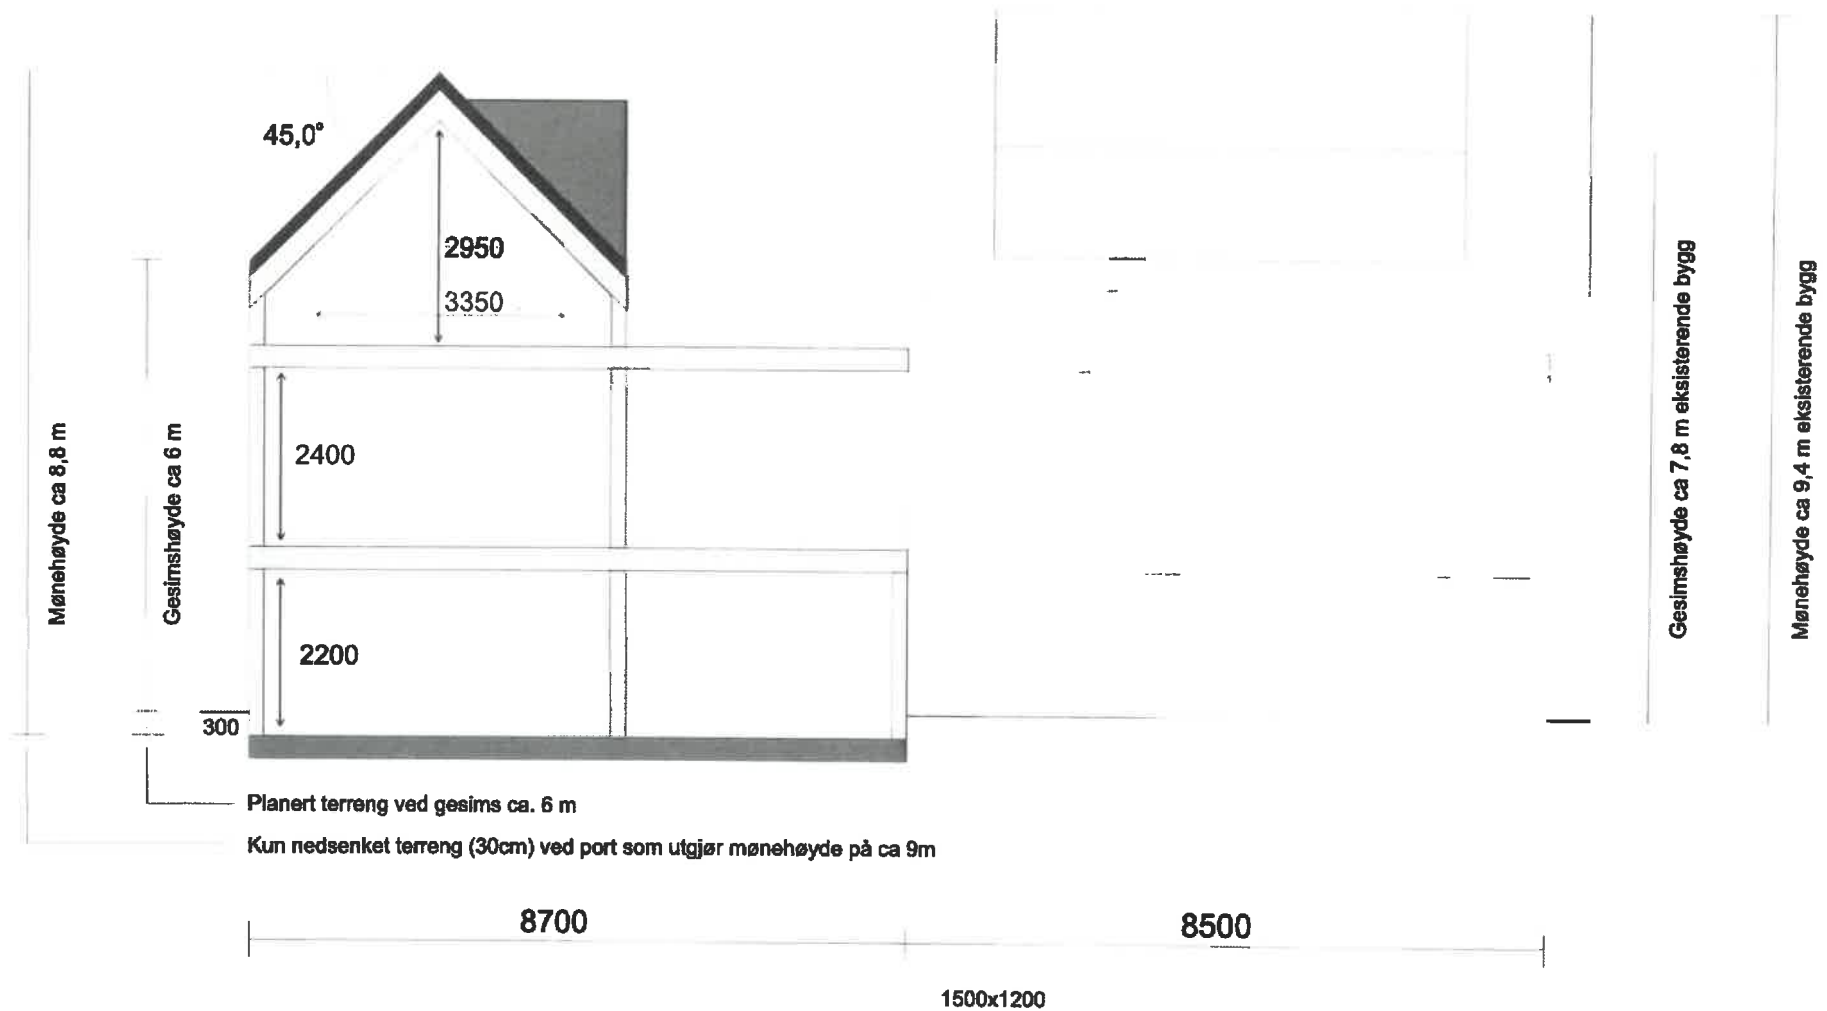

1:100

VEDLEGG E-6


MERKNADER:

Forbehold: Det tas forbehold om mulig nedforet himling pga. tekniske forhold. Arealer er beregnet ut fra tegning og er oppgitt i hht. NS3940. Tekniske forhold i bygningsmessig utførelse kan påvirke arealer i mindre grad.

Boenhet i småhus skal oppføres med skorstein. Kravet gjelder ikke dersom boenheten oppføres med vannbåren varme. Unntak for skorstein forutsetter at vannbåren varme dekker minimum behov for romoppvarming i stue eller tilsvarende rom. Det kan benyttes annen oppvarming på badet, soverom eller rom som skal holde lavere innetemperatur. Det er ikke krav til vannbårent varmebatteri for ventilasjonen, og det omfatter heller ikke oppvarming av varmt tappevann.


Det er beregnet sikkerhetsglass på vinduer/balkongdører med brystningshøyde mindre enn 0,8 m i områder der det er angitt terrasser/uteplasser. Det kommer fram av dør- og vindusskjema hvilke vinduer/balkongdører dette gjelder

Index Dato		Beskrivelse		Sign	Kontr.
Oppvarmet BRA: ca 304m2		BYA: ca 135m2	VOLUM:	ENERGIMERKE	
BRA U01 + H01 + H02 120,5m2+101,3m2+81,7m2		BRA TOTALT: 316,5m2			
BYGGEKOMMUNE: Lindås		GNR/BNR: 238/9	POSTNR: 5993	POSTSTED: Ostereidet	
ADRESSE: Eknes 40				MOH:	
TEGNET AV: GS		KONTROLLERT AV: AV	DATO: 22.10.2019	FORMAT: A3	
PROSJEKT: Tilbygg Eknes40			PROSJEKTNR.:		
TEGNINGEN VISER: Snitt tilbygg			TEGNING NR.:		
STATUS: Byggemelding			MÅLESTOKK: 1:100		
TILTAKSHAVER: Sondre Tobias Sæbø					
BYGGEFIRMA: NORGESHUS Hindenes Hus					
INGENIØR- OG ARKITEKTKONTORET NORGESHUS AS, PB 161, 7223 MELHUS, TLF: 72 85 69 00					
TEGNINGEN ER BESKYTTET ETTER LOV OM OPPHavsRETT OG EIES AV NORGESHUS AS. TEGNINGER SKAL IKKE BENYTTES UTEN VÅR TILLATELSE. TEGNINGEN GJELDER IKKE SOM ARBEIDSTEGNING.				REV.	

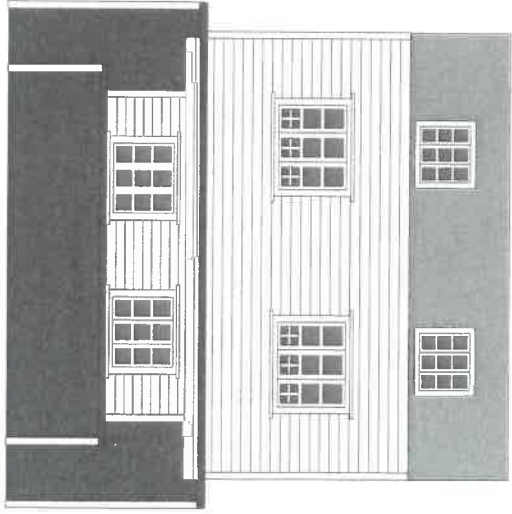


1:100

5

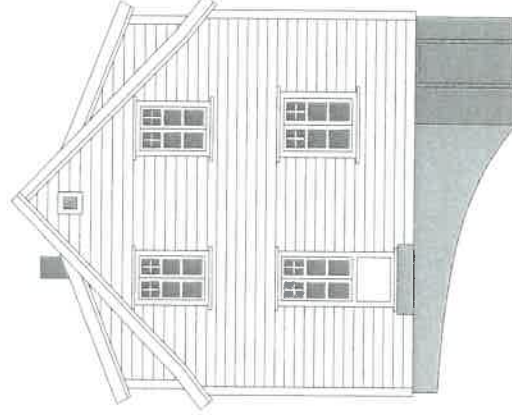


1:100

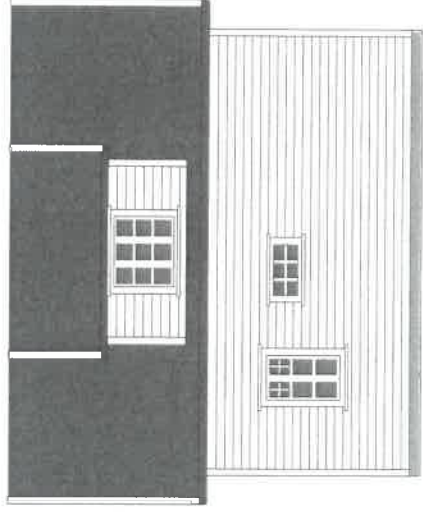 γ 

1:100

Z

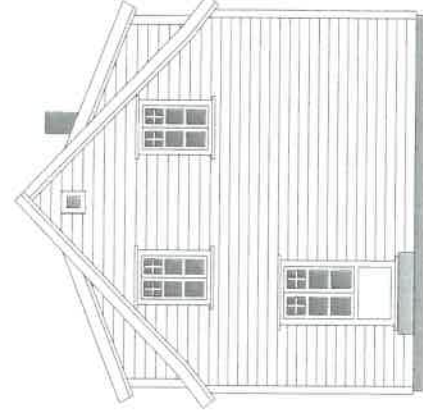

1:100

Ø

[illegible]

INGENIØR- OG ARKITEKTKONTOR NORGESHUS AS, PB 161, 7223 MELLUS, TLF: 72 85 69 00	REV.
TEGNINGEN ER BESKYTTET ETTER LOV OM OPPHavsRETT OG EIES AV NORGESHUS AS. TEGNINGEN SKAL IKKE BENYTTES UTEN VÅR TILLATELSE. TEGNINGEN GJELDER IKKE SOM ARBEIDSTEGNING.	

MERKNADER:

Forbehold: Det tas forbehold om mulig nedforet himling pga. tekniske foringer. Arealer er beregnet ut fra tegning og er oppgitt i iht. N53940. Tekniske forhold i bygningsmessig utførelse kan påvirke arealer i mindre grad.

Boenhet i småhus skal opføres med skorsten, krævet gælder ikke dersom boenheden opføres med værmåleren. Unnåkt for skorsten forbrænder forureter at værmåleren varme dekker minimum behov for romopvarmning i stue eller tilsvarende rum. Det kan holdes anden opvarmning på badetrum, soverum eller rum som skal benyttes lavere innetemperatur. Det er ikke krav til værmåler værmåler for ventilasjonen, og det emitterer heller ikke opvarmning av varmt tappevann.

Det er beregnet sikkerhetsglass på vinduer/balkongdører med brystningshøyde mindre enn 0,8 m i områder der det er angitt terrasser/uteplasser. Det kommer fram av dør- og vindusskjema vinduer/balkongdører dette gjelder

[illegible]

Opvarmet BRA:	BYA:	VOLUM:	ENERGIMERKE
BRA U01 + H01 + V1:		BRA TOTALT:	

BYGGEKOMMUNE:	GNR/BNR:	POSTNR:	POSTSTED:
ADRESSE:		MOB:	

TEGNET AV:	KONTROLLERT AV:	DATE:	FORMAT: A3
------------	-----------------	-------	---------------

PROSJEKT:	PROSJEKTNR.:
-----------	--------------

TEGNINGEN VISER:	TEGNING NR.:
Byggemelding	MÅLESTOKK:

TIL TAKSHAVAR:


BYGGEFIRMA:




INGENIØR- OG ARKITEKTKONTORET NORGESHUS AS, PB 161, 7223 MELHUS, TLF: 72 05 69 00

TEGNINGEN ER BESKYTTET ETTER LOV OM OPPHavsRETT OG EIES AV
NORGESHUS AS. TEGNINGER SKAL IKKE BENYTTES UTEN VÅR TILLATELSE.
TEGNINGEN GJELDER IKKE SOM ARBEIDSTEGNING.

2. etasje

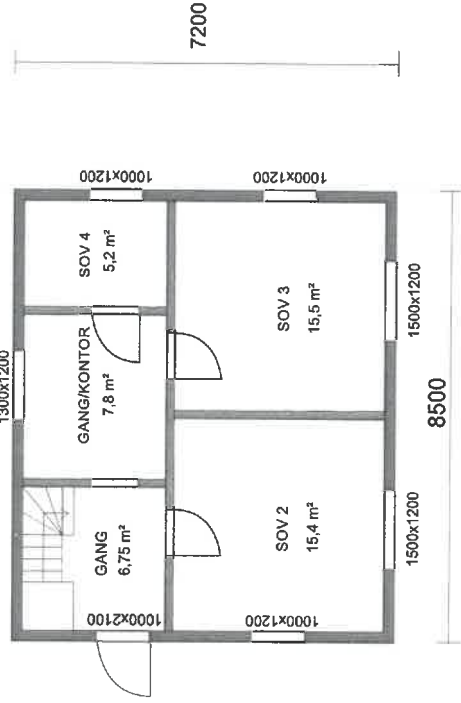

Snitt

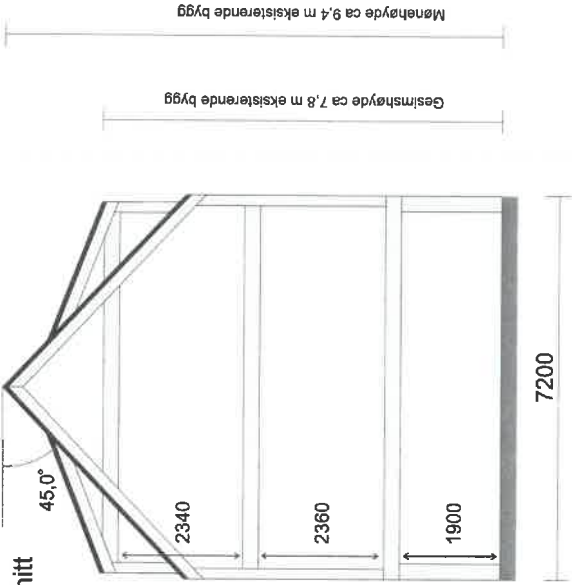[illegible]