

Nabovarsel

sendes til berørte naboer og gjenboere

Ved riving skal kreditorer med pengeheftelser i eiendommen varsles, pbl § 21-3

Nullstill



Til (nabo/gjenboer)
INGER HELEN SÆBØ

Som eier/fester av:			
Gnr.	Bnr.	Festenr.	Seksjonsnr.
488	5		
Eiendommens adresse			
SÆBØVÅGEN 25			

Tiltak på eiendommen:			
Gnr.	Bnr.	Festenr.	Seksjonsnr.
488	5		
Eiendommens adresse			
SÆBØVÅGEN 31			
Postnr.	Poststed		
5938	SÆBØVÅGEN		
Kommune			
4631 ALVER			
Eier/fester			
JAN SÆBØ JOHANNESSEN			

Det varsles herved om				
☐ Nybygg	☐ Anlegg	☐ Endring av fasade	☐ Riving	
☒ Påbygg/tilbygg	☐ Skilt/reklame	☐ Innhegning mot veg	☐ Bruksendring	
☐ Midlertidig bygning, konstruksjon eller anlegg	☐ Antennesystem	☐ Oppretting/endring av matrikkelenhet (eiendomsdeling) eller bortfeste	☐ Annet	
Dispensasjon etter plan- og bygningsloven kapittel 19				
☐ Plan- og bygningsloven med forskrifter	☐ Kommunale vedtekter	☐ Arealplaner	☐ Vegloven	Vedlegg nr. B -

Arealdisponering			
Sett kryss for gjeldende plan			
☐ Arealdel av kommuneplan	☐ Reguleringsplan	☐ Bebyggelsesplan	
Navn på plan			

Beskriv nærmere hva nabovarslet gjelder	
ENKELT TILBYGG FOR BISLAG OG KJØKKEN.	
Vedlegg nr. Q -	

Spørsmål vedrørende nabovarsel rettes til			
Foretak/tiltakshaver			
Kontaktperson, navn	E-post	Telefon	Mobil
Søknaden kan ses på hjemmeside: (ikke obligatorisk):			

Merknader sendes til	
Eventuelle merknader skal være mottatt innen 2 uker etter at dette varsel er sendt.	
Ansvarlig søker/tiltakshaver skal sammen med søknad sende innkomne merknader og redegjøre for ev. endringer.	
Navn	Postadresse
JAN SÆBØ JOHANNESSEN	31 SÆBØVÅGEN
Postnr.	Poststed
5938	SÆBØVÅGEN
E-post	
jan@stadle.no	

Vedlegg			
Beskrivelse av vedlegg	Gruppe	Nr. fra – til	Ikke relevant
Dispensasjonssøknad/vedtak	B	—	☐
Situasjonsplan	D	—	☒
Tegninger snitt, fasade	E	—	☒
Andre vedlegg	Q	—	☐

Underskrift	
Sted	Dato
SÆBØVÅGEN	18/4-20
Underskrift ansvarlig søker eller tiltakshaver	
Jan Sæbø Johannessen	
Gjentas med blokkbokstaver	
Jan Sæbø Johannessen	

A. Kvittering for nabovarsel - Levert personlig

Behold original og send kopi til kommunen
sammen med byggesøknad



Fylles ut av deg som nabovarsler

Eiendommen jeg skal gjøre noe på:

Adresse: SÆBØVÅGEN 31	Gårdsnr: 488	Bruksnr: 5
Postnr/sted: 5938 SÆBØVÅGEN	Festenr:	Seksjonsnr:
Kommune: 4631 ALVER		

Navn på alle eiere (eller festere) av naboeiendom:

Eier/fester: INGER HELEN SÆBØ
Eier/fester:

Naboens eiendom:

Adresse: SÆBØVÅGEN 25	Gårdsnr: 488	Bruksnr: 6
Postnr/sted: 5938 SÆBØVÅGEN	Festenr:	Seksjonsnr:
Kommune: 4631 ALVER		



Fylles ut av deg som mottar nabovarsel.

Alle eiere/festere må signere.

Signer her for å bekrefte at du har mottatt nabovarselet (obligatorisk)

Jeg bekrefter at jeg har mottatt nabovarselet

Dato: 18.04.20	Underskrift: Inger Helen Sæbø
Dato:	Underskrift:

Signer her i tillegg hvis du samtykker til bygge/rive-planene (frivillig)

Jeg har ingen merknader og samtykker til planene

Dato: 18.04.20	Underskrift: Inger Helen Sæbø
Dato:	Underskrift:

Nabovarslet

sendes til berørte naboer og gjenboere

ved riving skal kreditorer med pengehefter i eiendommen varsles, per 1.7.15

DIREKTORATET
FOR BYGGKVALITET

Til (nabo/gjenboer)			
EVA NORDLAND			
ØRJAN EINMO			
Som eier/fester av:			
Gnr.	Bnr.	Festenr.	Seksjonsnr.
487	6		
Eiendommens adresse			
SÆBØVÅGEN 44			

Tiltak på eiendommen:			
Gnr.	Bnr.	Festenr.	Seksjonsnr.
487	6		
Eiendommens adresse			
SÆBØVÅGEN 31			
Postnr.	Poststed		
5938	SÆBØVÅGEN		
Kommune			
4631 ALVER			
Eier/fester			
JAN SÆBØ JOHANNESSEN			

Det varsles herved om			
☐ Nybygg	☐ Anlegg	☐ Endring av fasade	☐ Riving
☒ Påbygg/tilbygg	☐ Skilt/reklame	☐ Innhegning mot veg	☐ Bruksendring
☐ Midlertidig bygning, konstruksjon eller anlegg	☐ Antennesystem	☐ Oppretting/endring av matrikkelenhet (eiendomsdeling) eller bortfeste	☐ Annet
Dispensasjon etter plan- og bygningsloven kapittel 19			
☐ Plan- og bygningsloven med forskrifter	☐ Kommunale vedtekter	☐ Arealplaner	☐ Vegloven
			Vedlegg nr. B -

Arealdisponering			
Selt kryss for gjeldende plan			
☐ Arealdel av kommuneplan	☐ Reguleringsplan	☐ Bebyggelsesplan	
Navn på plan			

Beskriv nærmere hva nabovarslet gjelder	
ENKELT TILBYGG FOR BISLAG OG KJØKKEN.	
Vedlegg nr. Q -	

Spørsmål vedrørende nabovarsel rettes til			
Foretak/tiltakshaver			
Kontaktperson, navn	E-post	Telefon	Mobil
Søknaden kan ses på hjemmeside: (ikke obligatorisk):			

Merknader sendes til	
Eventuelle merknader skal være mottatt innen 2 uker etter at dette varsel er sendt.	
Ansvarlig søker/tiltakshaver skal sammen med søknad sende innkomne merknader og redegjøre for ev. endringer.	
Navn	Postadresse
JAN SÆBØ JOHANNESSEN	31 SÆBØVÅGEN
Postnr.	Poststed
5938	SÆBØVÅGEN
E-post	
jan@stadle.no	

Vedlegg			
Beskrivelse av vedlegg	Gruppe	Nr. fra – til	Ikke-relevanter
Dispensasjonssøknad/vedtak	B	—	☐
Situasjonsplan	D	—	☒
Tegninger snitt, fasade	E	—	☒
Andre vedlegg	Q	—	☐

Underskrift	
Sted	Dato
SÆBØVÅGEN	18/4-20
Underskrift ansvarlig søker eller tiltakshaver	
Gjentas med blokkbokstaver	
Jan Sæbø Johannessen	

A. Kvittering for nabovarsel - Levert personlig

Behold original og send kopi til kommunen
sammen med byggesøknad



Fylles ut av deg som nabovarsler

Eiendommen jeg skal gjøre noe på:

Adresse: SÆBØVÅGEN 31	Gårdsnr: 488	Bruksnr: 5
Postnr/sted: 5938 SÆBØVÅGEN	Festenr:	Seksjonsnr:
Kommune: 4631 ALVER		

Navn på alle eiere (eller festere) av naboeiendom:

Eier/fester: EVA NORDLAND
Eier/fester: ØRJAN EINMO

Naboens eiendom:

Adresse: SÆBØVÅGEN 44	Gårdsnr: 487	Bruksnr: 6
Postnr/sted: 5938 SÆBØVÅGEN	Festenr:	Seksjonsnr:
Kommune: 4631 ALVER		



Fylles ut av deg som mottar nabovarsel.

Alle eiere/festere må signere.

Signer her for å bekrefte at du har mottatt nabovarselet (obligatorisk)

Jeg bekrefter at jeg har mottatt nabovarselet

Dato: 18/4-20	Underskrift: Ørjan Einmo
Dato: 18/4-20	Underskrift: Eva Nordland

Signer her i tillegg hvis du samtykker til bygge/rive-planene (frivillig)

Jeg har ingen merknader og samtykker til planene

Dato: 18/4-20	Underskrift: Ørjan Einmo
Dato: 18/4-20	Underskrift: Eva Nordland

Nabovarsel

sendes til berørte naboer og gjenboere

Ved riving skal kreditorer med pengeheftelser i eiendommen varsles, pbl § 21-3

Nullstill



Til (nabo/gjenboer)
EIGARS KONTAKTINSTANS
ASKEDALEN
6883 I

Som eier/fester av:			
Gnr.	Bnr.	Festenr.	Seksjonsnr.
Eiendommens adresse			

Tiltak på eiendommen:			
Gnr.	Bnr.	Festenr.	Seksjonsnr.
488	5		
Eiendommens adresse			
SÆBØVÅGEN 31			
Postnr.	Poststed		
5938	SÆBØVÅGEN		
Kommune			
4631 ALVER			
Eier/fester			
JAN SÆBØ JOHANNESSEN			

Det varsles herved om			
☐ Nybygg	☐ Anlegg	☐ Endring av fasade	☐ Riving
☒ Påbygg/tilbygg	☐ Skilt/reklame	☐ Innhegning mot veg	☐ Bruksendring
☐ Midlertidig bygning, konstruksjon eller anlegg	☐ Antennesystem	☐ Oppretting/ending av matrikkelenhet (eiendomsdeling) eller bortfeste	☐ Annet
Dispensasjon etter plan- og bygningsloven kapittel 19			
☐ Plan- og bygningsloven med forskrifter	☐ Kommunale vedtekter	☐ Arealplaner	☐ Vegloven
			Vedlegg nr. B -

Arealdisponering			
Sett kryss for gjeldende plan			
☐ Arealdel av kommuneplan	☐ Reguleringsplan	☐ Bebyggelsesplan	
Navn på plan			


Beskriv nærmere hva nabovarslet gjelder	
ENKELT TILBYGG FOR BISLAG OG KJØKKEN.	
Vedlegg nr. Q -	

Spørsmål vedrørende nabovarsel rettes til			
Foretak/tiltakshaver			
Kontaktperson, navn	E-post	Telefon	Mobil
Søknaden kan ses på hjemmeside: (ikke obligatorisk):			

Merknader sendes til			
Eventuelle merknader skal være mottatt innen 2 uker etter at dette varsel er sendt. Ansvarlig søker/tiltakshaver skal sammen med søknad sende innkomne merknader og redegjøre for ev. endringer.			
Navn		Postadresse	
JAN SÆBØ JOHANNESSEN		31 SÆBØVÅGEN	
Postnr.	Poststed	E-post	
5938	SÆBØVÅGEN	jan@stadle.no	

Vedlegg			
Beskrivelse av vedlegg	Gruppe	Nr. fra – til	Ikke relevant
Dispensasjonssøknad/vedtak	B	—	☐
Situasjonsplan	D	—	☒
Tegninger snitt, fasade	E	—	☒
Andre vedlegg	Q	—	☐

Underskrift	
Sted	Dato
SÆBØVÅGEN	18/4-20
Underskrift ansvarlig søker eller tiltakshaver	
Gjentas med blokkbokstaver	
Jan Sæbø Johannessen	

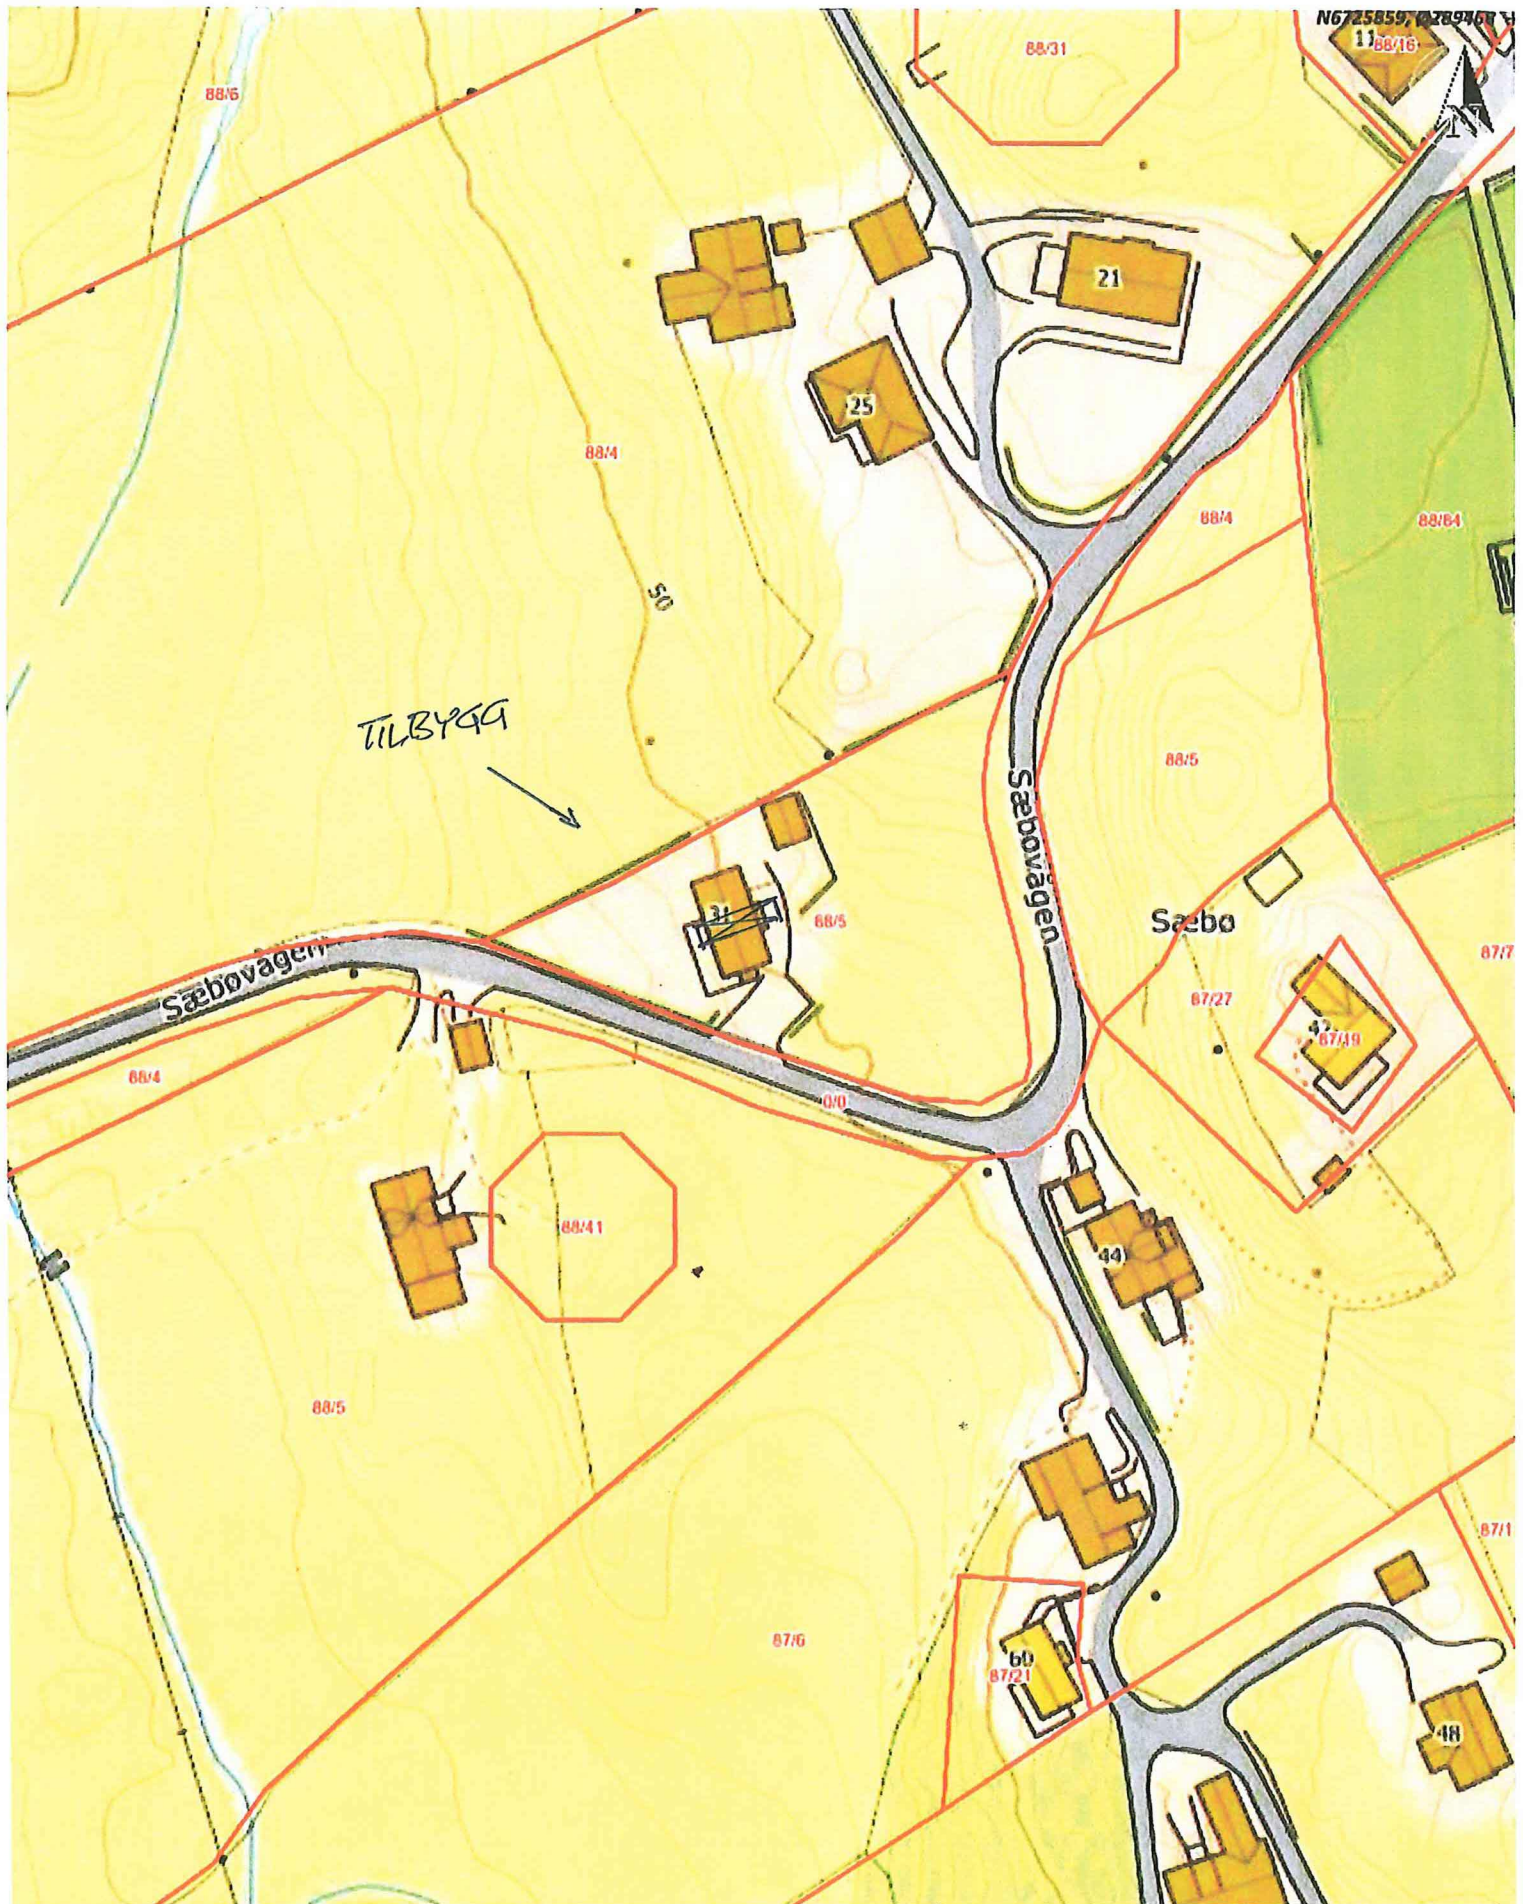

Situasjonskart -

NHdigi.no

Dato: 14-08-2019

Målestokk: 1:1 000

30m

