


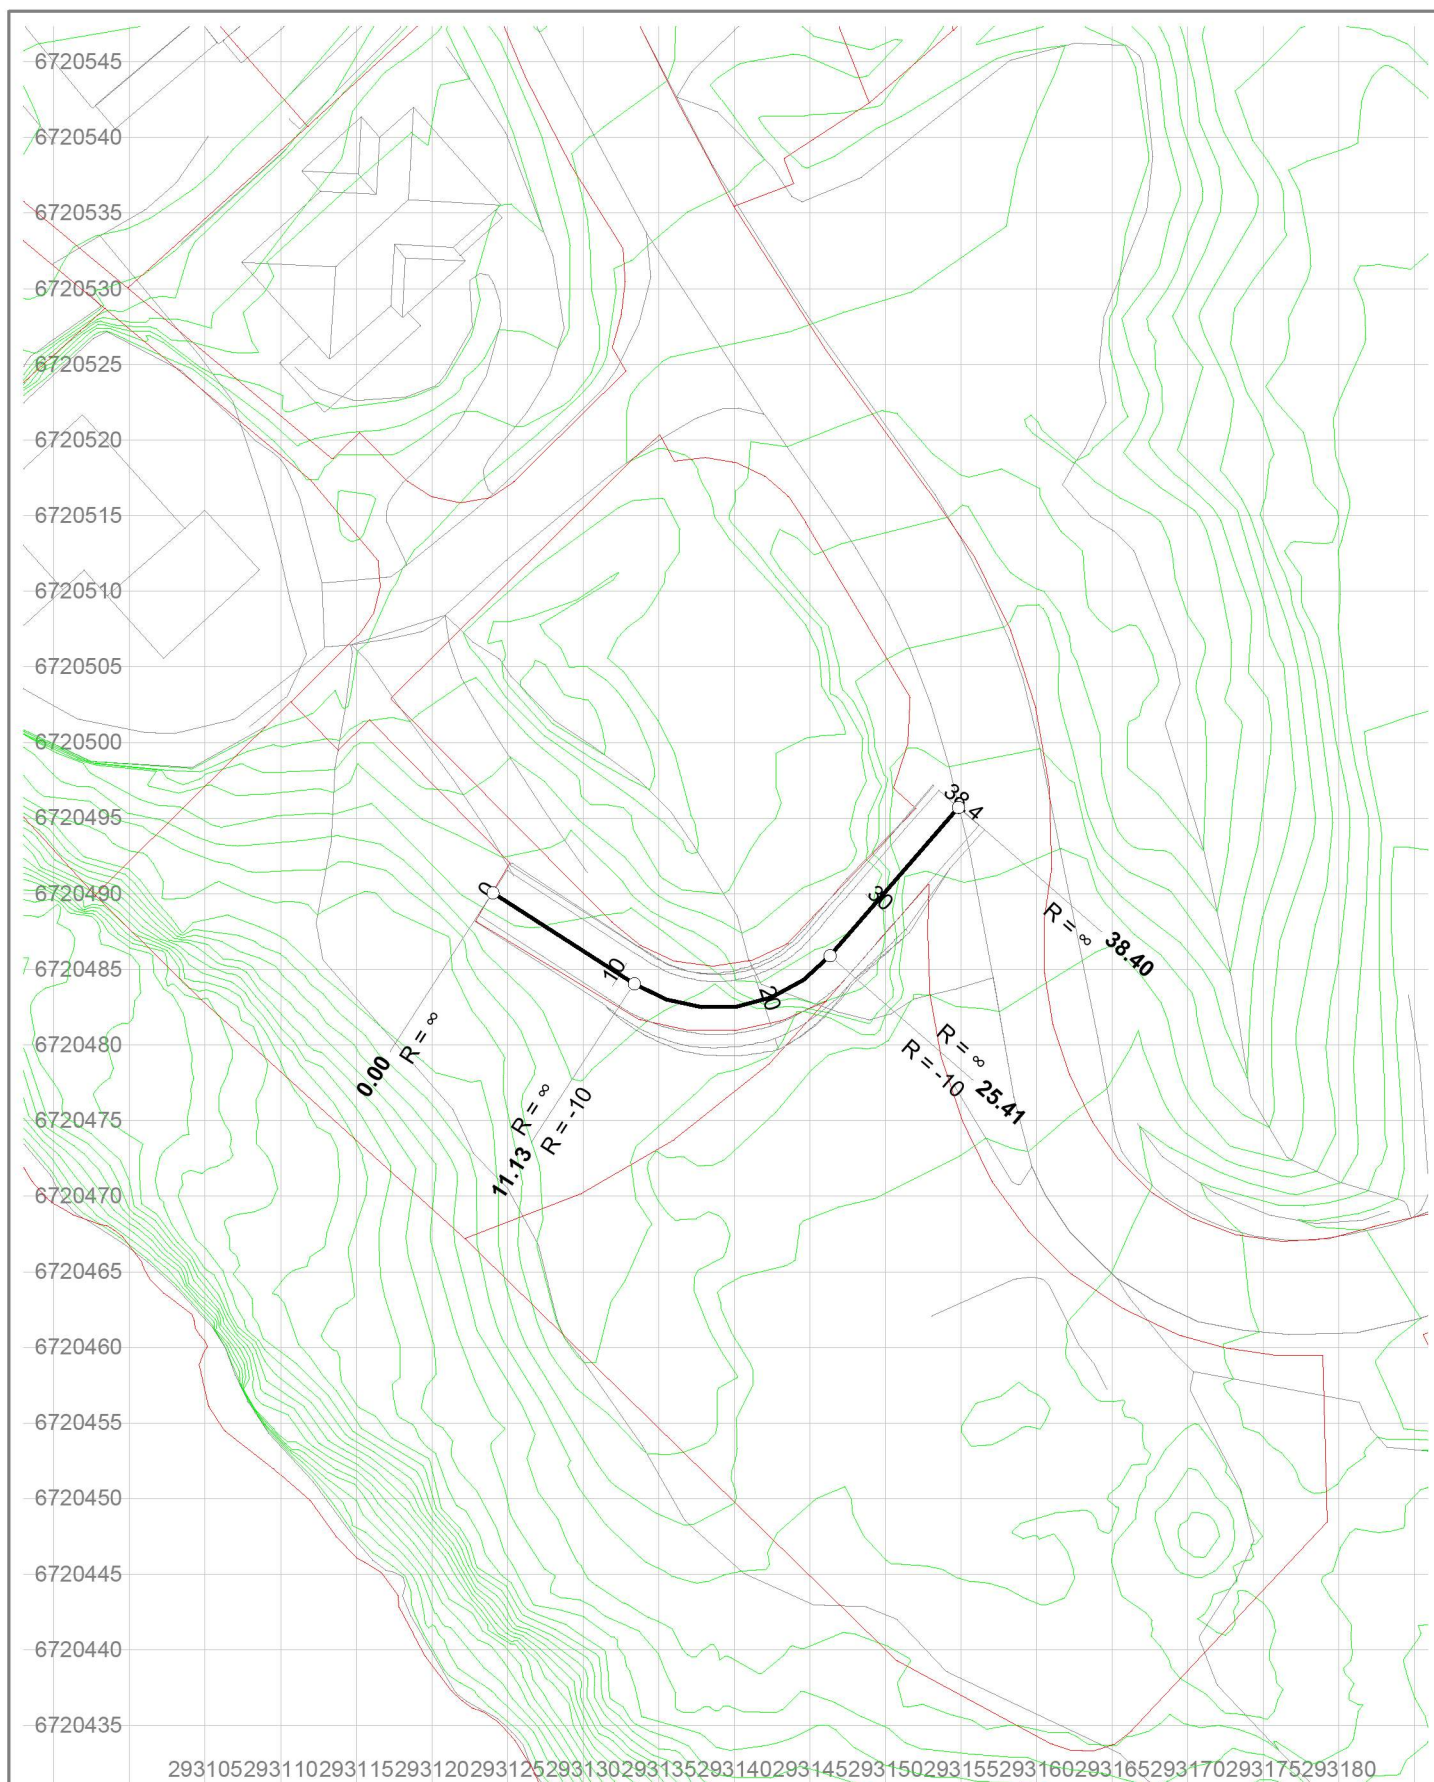

293105293110293115293120293125293130293135293140293145293150293155293160293165293170293175293180

Veg 10

Horisontalplan

Medaas Oppmåling

Litlevika 47, 5914 Isdalstø
Tlf: 48287186, E-Post: kjameda@online.no

Tegnet av
km

Sidemannskontr.

Dato
13.01.2015

Prosj.nr.

Tegn.nr.

Saksbehandler

Prosjektansvarlig


Målestokk

1: 500

1: 500

Rev.

1

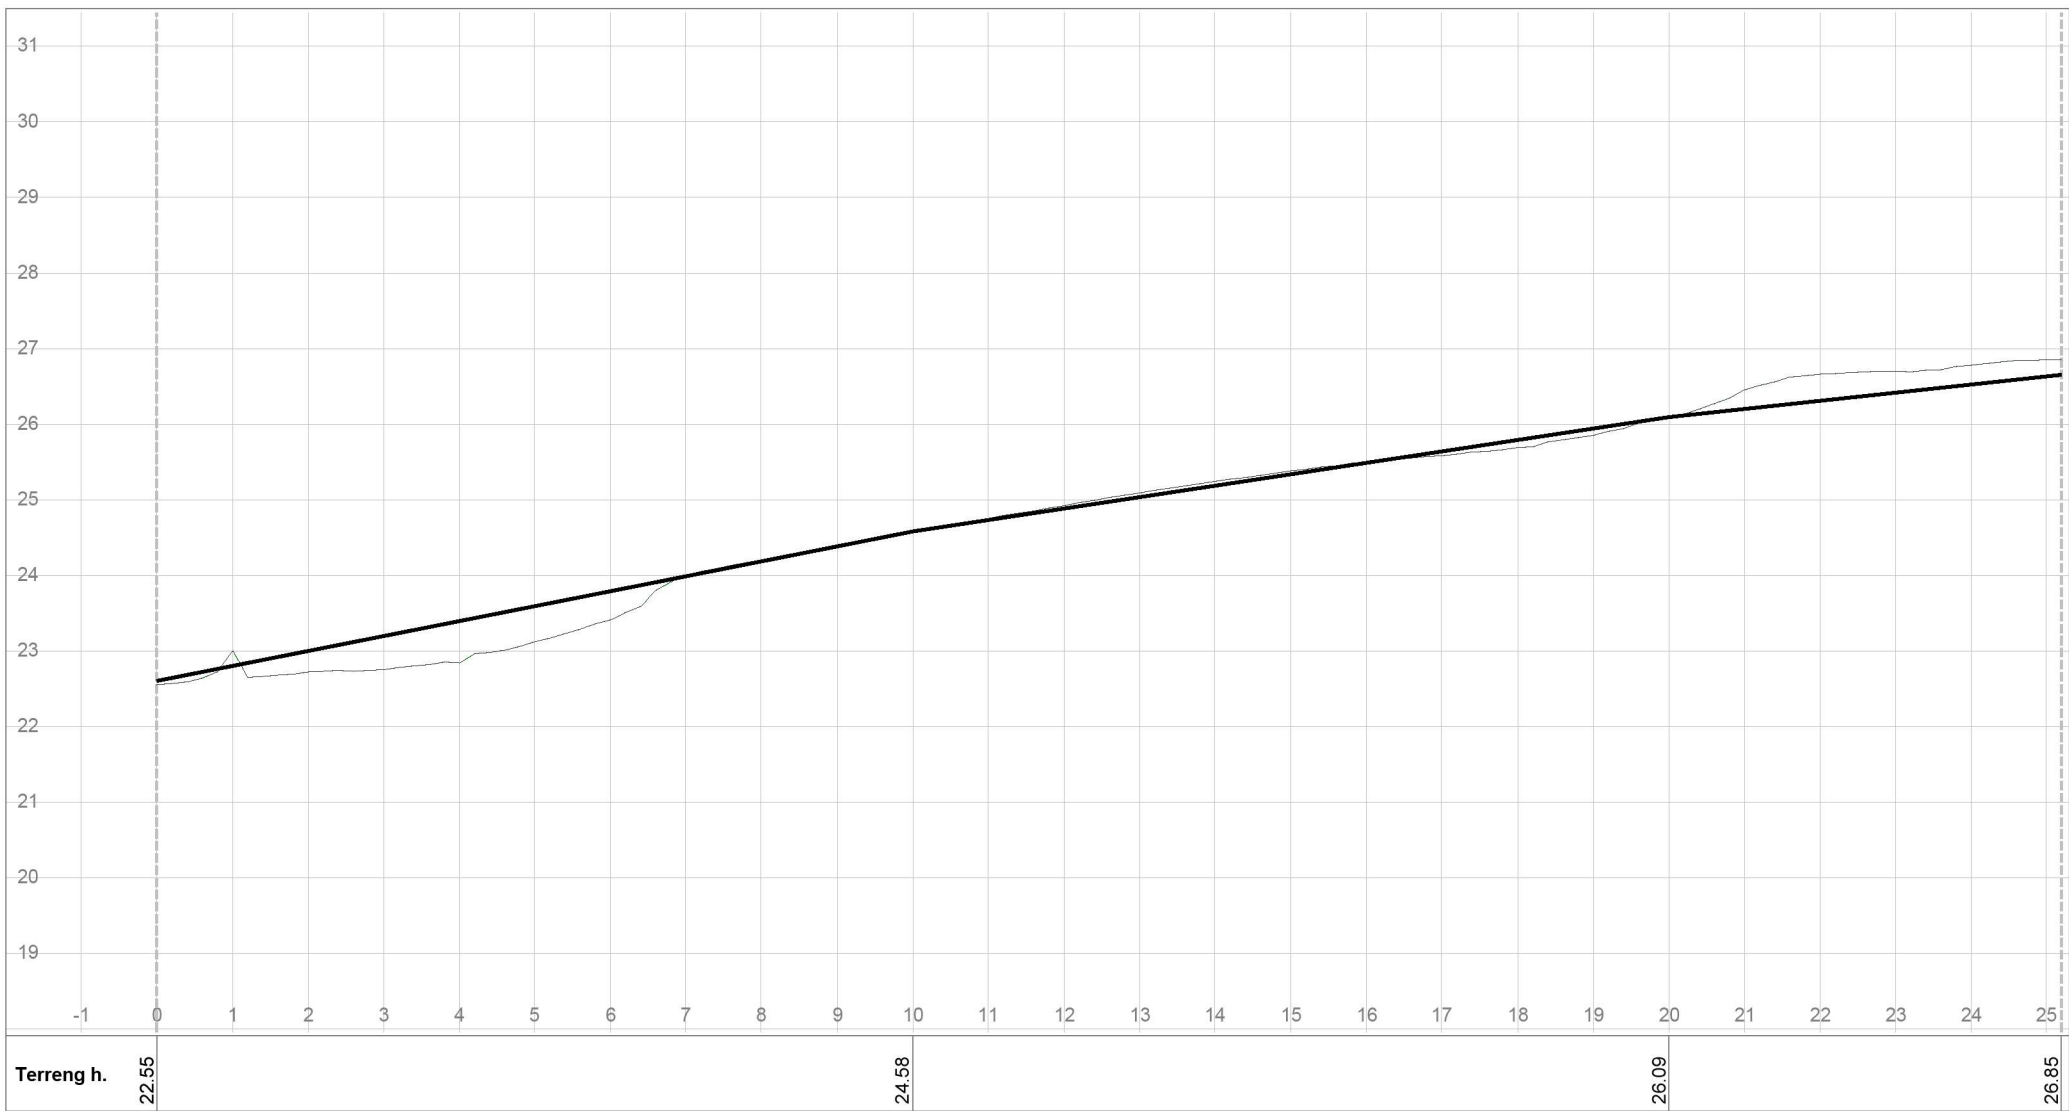


Lengdeprofil Tursti

Medaas Oppmåling

Litlevika 47, 5914 Isdalstø
Tlf: 48287186, E-Post: kjameda@online.no

Tegnet av km	Saksbehandler	
Sidemannskontr.	Prosjektansvarlig	
Dato 16.01.2015	Målestokk 1: 100 1: 100	
Prosj.nr.		
Tegn.nr. 1	Rev.	

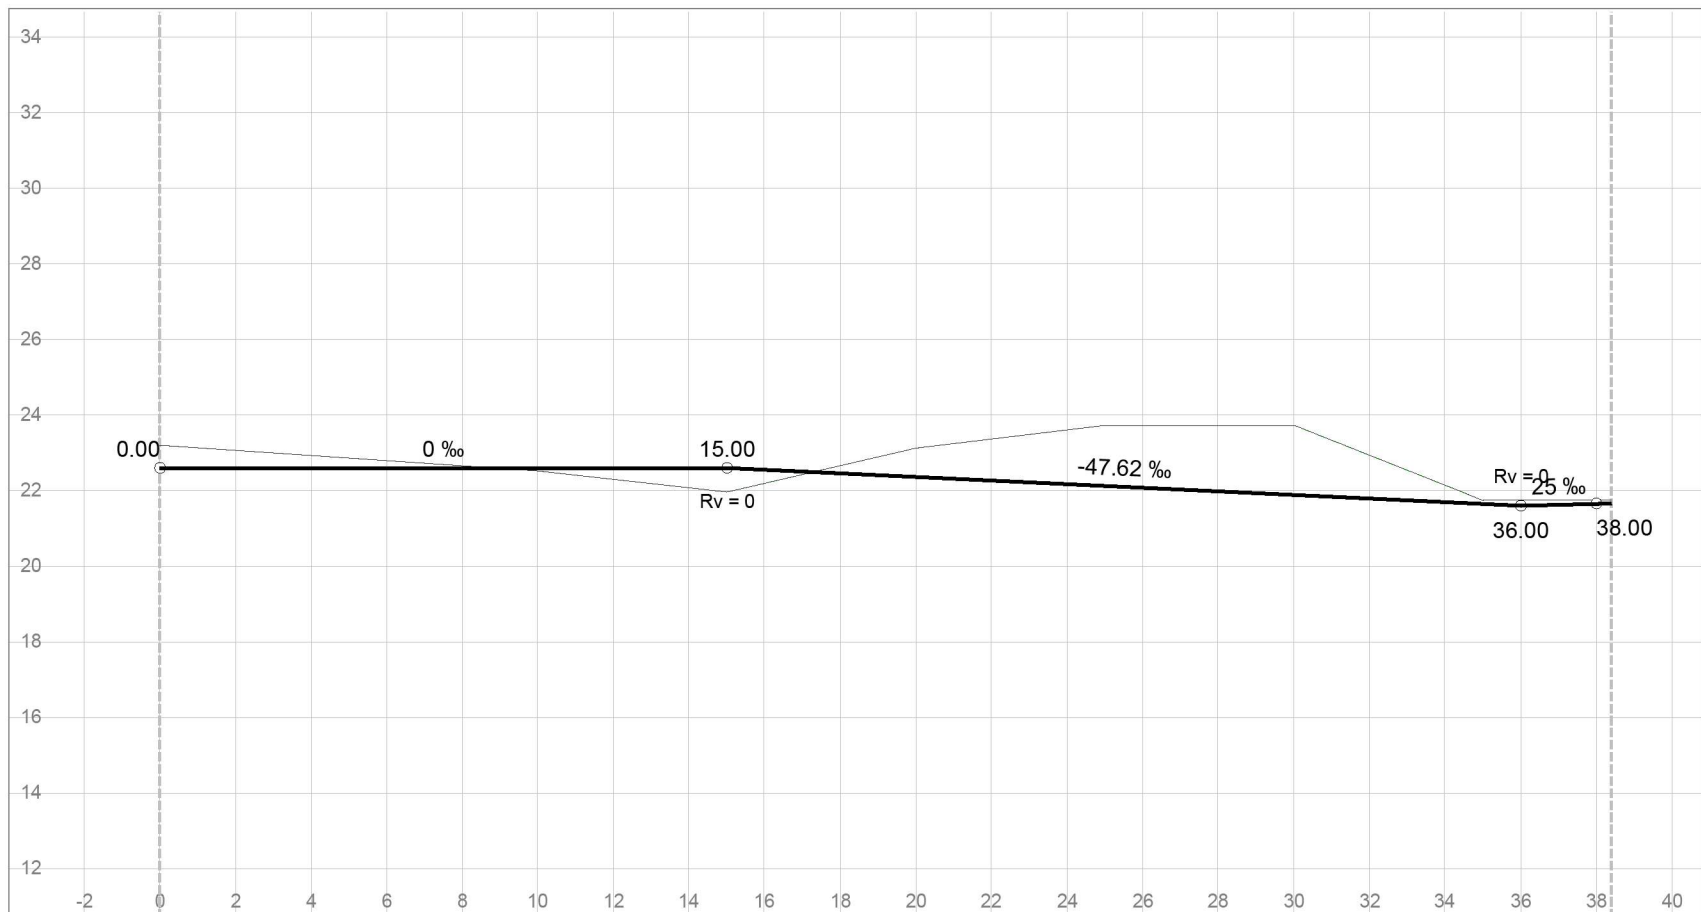

Hor.kurv.	R = -10			
Profil h.	22.60	22.60	22.36	21.89
Terreng h.	23.21	22.53	23.12	23.72








Veg 10

Lengdeprofil

Medaas Oppmåling

Litlevika 47, 5914 Isdalstø
Tlf: 48287186, E-Post: kjameda@online.no

Tegnet av km	Saksbehandler
Sidemannskontr.	Prosjektansvarlig
Dato 13.01.2015	Målestokk 1: 200 1: 200
Prosj.nr.	
Tegn.nr. 1	Rev.

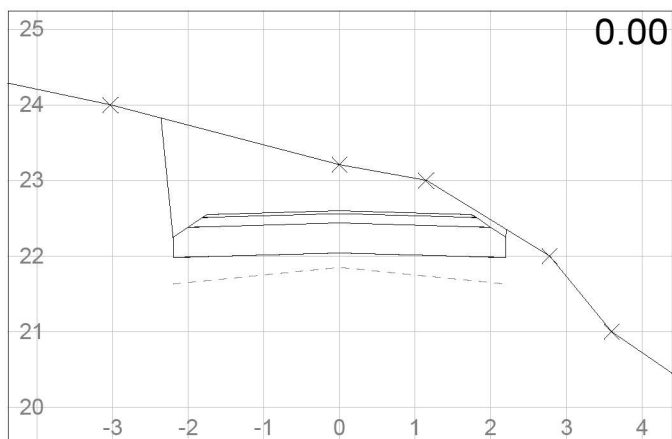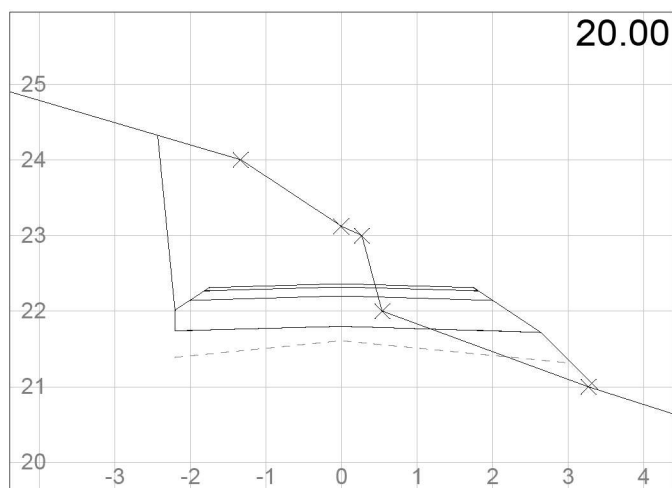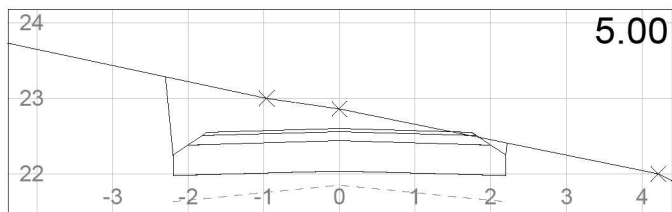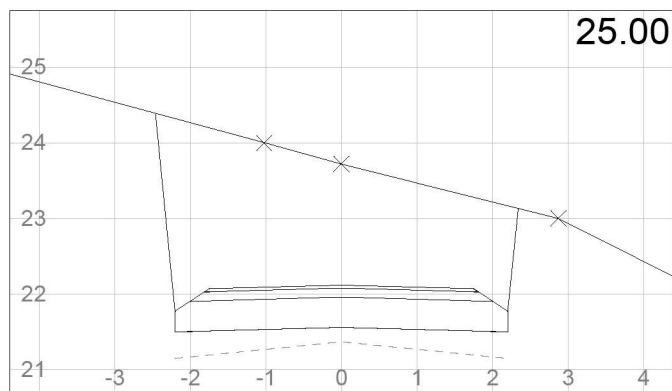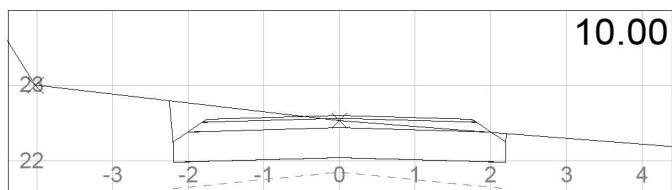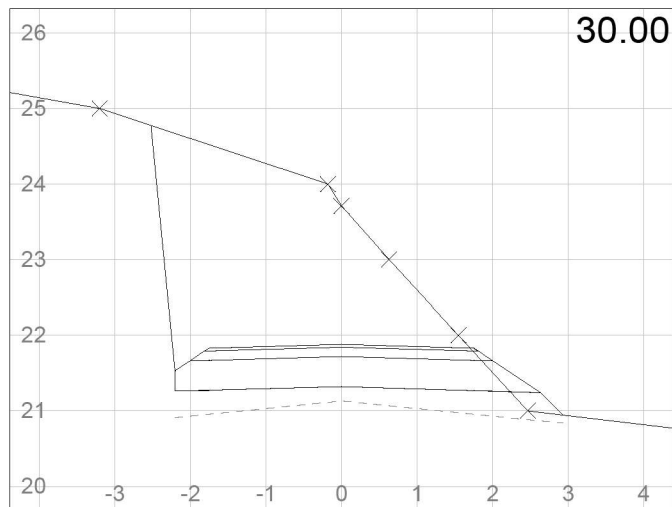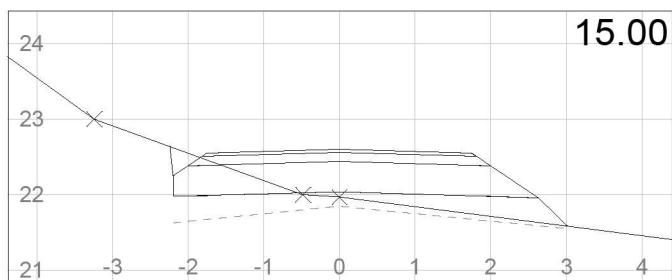

Veg 10
Tverrprofiler

Medaas Oppmåling

Litlevika 47, 5914 Isdalstø
Tlf: 48287186, E-Post: kjameda@online.no

Tegnet av
km

Sidemannskontr.

Dato
13.01.2015

Prosj.nr.

Tegn.nr.

Saksbehandler

Prosjektansvarlig



Målestokk

1: 100

1: 100

Rev.

1

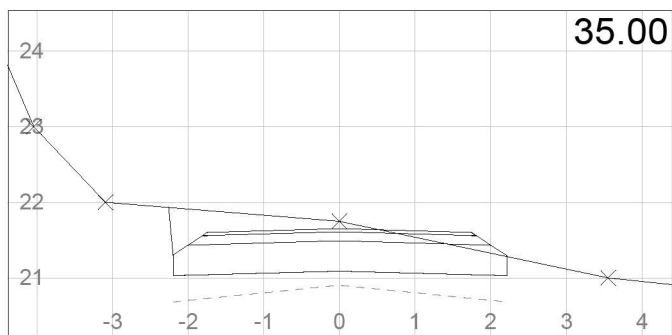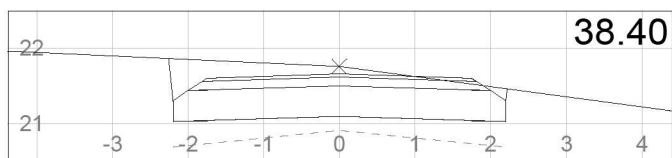

Veg 10
Tverrprofiler

Medaas Oppmåling
Littlevika 47, 5914 Isdalstø
Tlf: 48287186, E-Post: kjameda@online.no

Tegnet av km	Saksbehandler
Sidemannskontr.	Prosjektansvarlig
Dato 13.01.2015	Målestokk 1: 100 1: 100
Prosj.nr.	
Tegn.nr. 2	Rev.