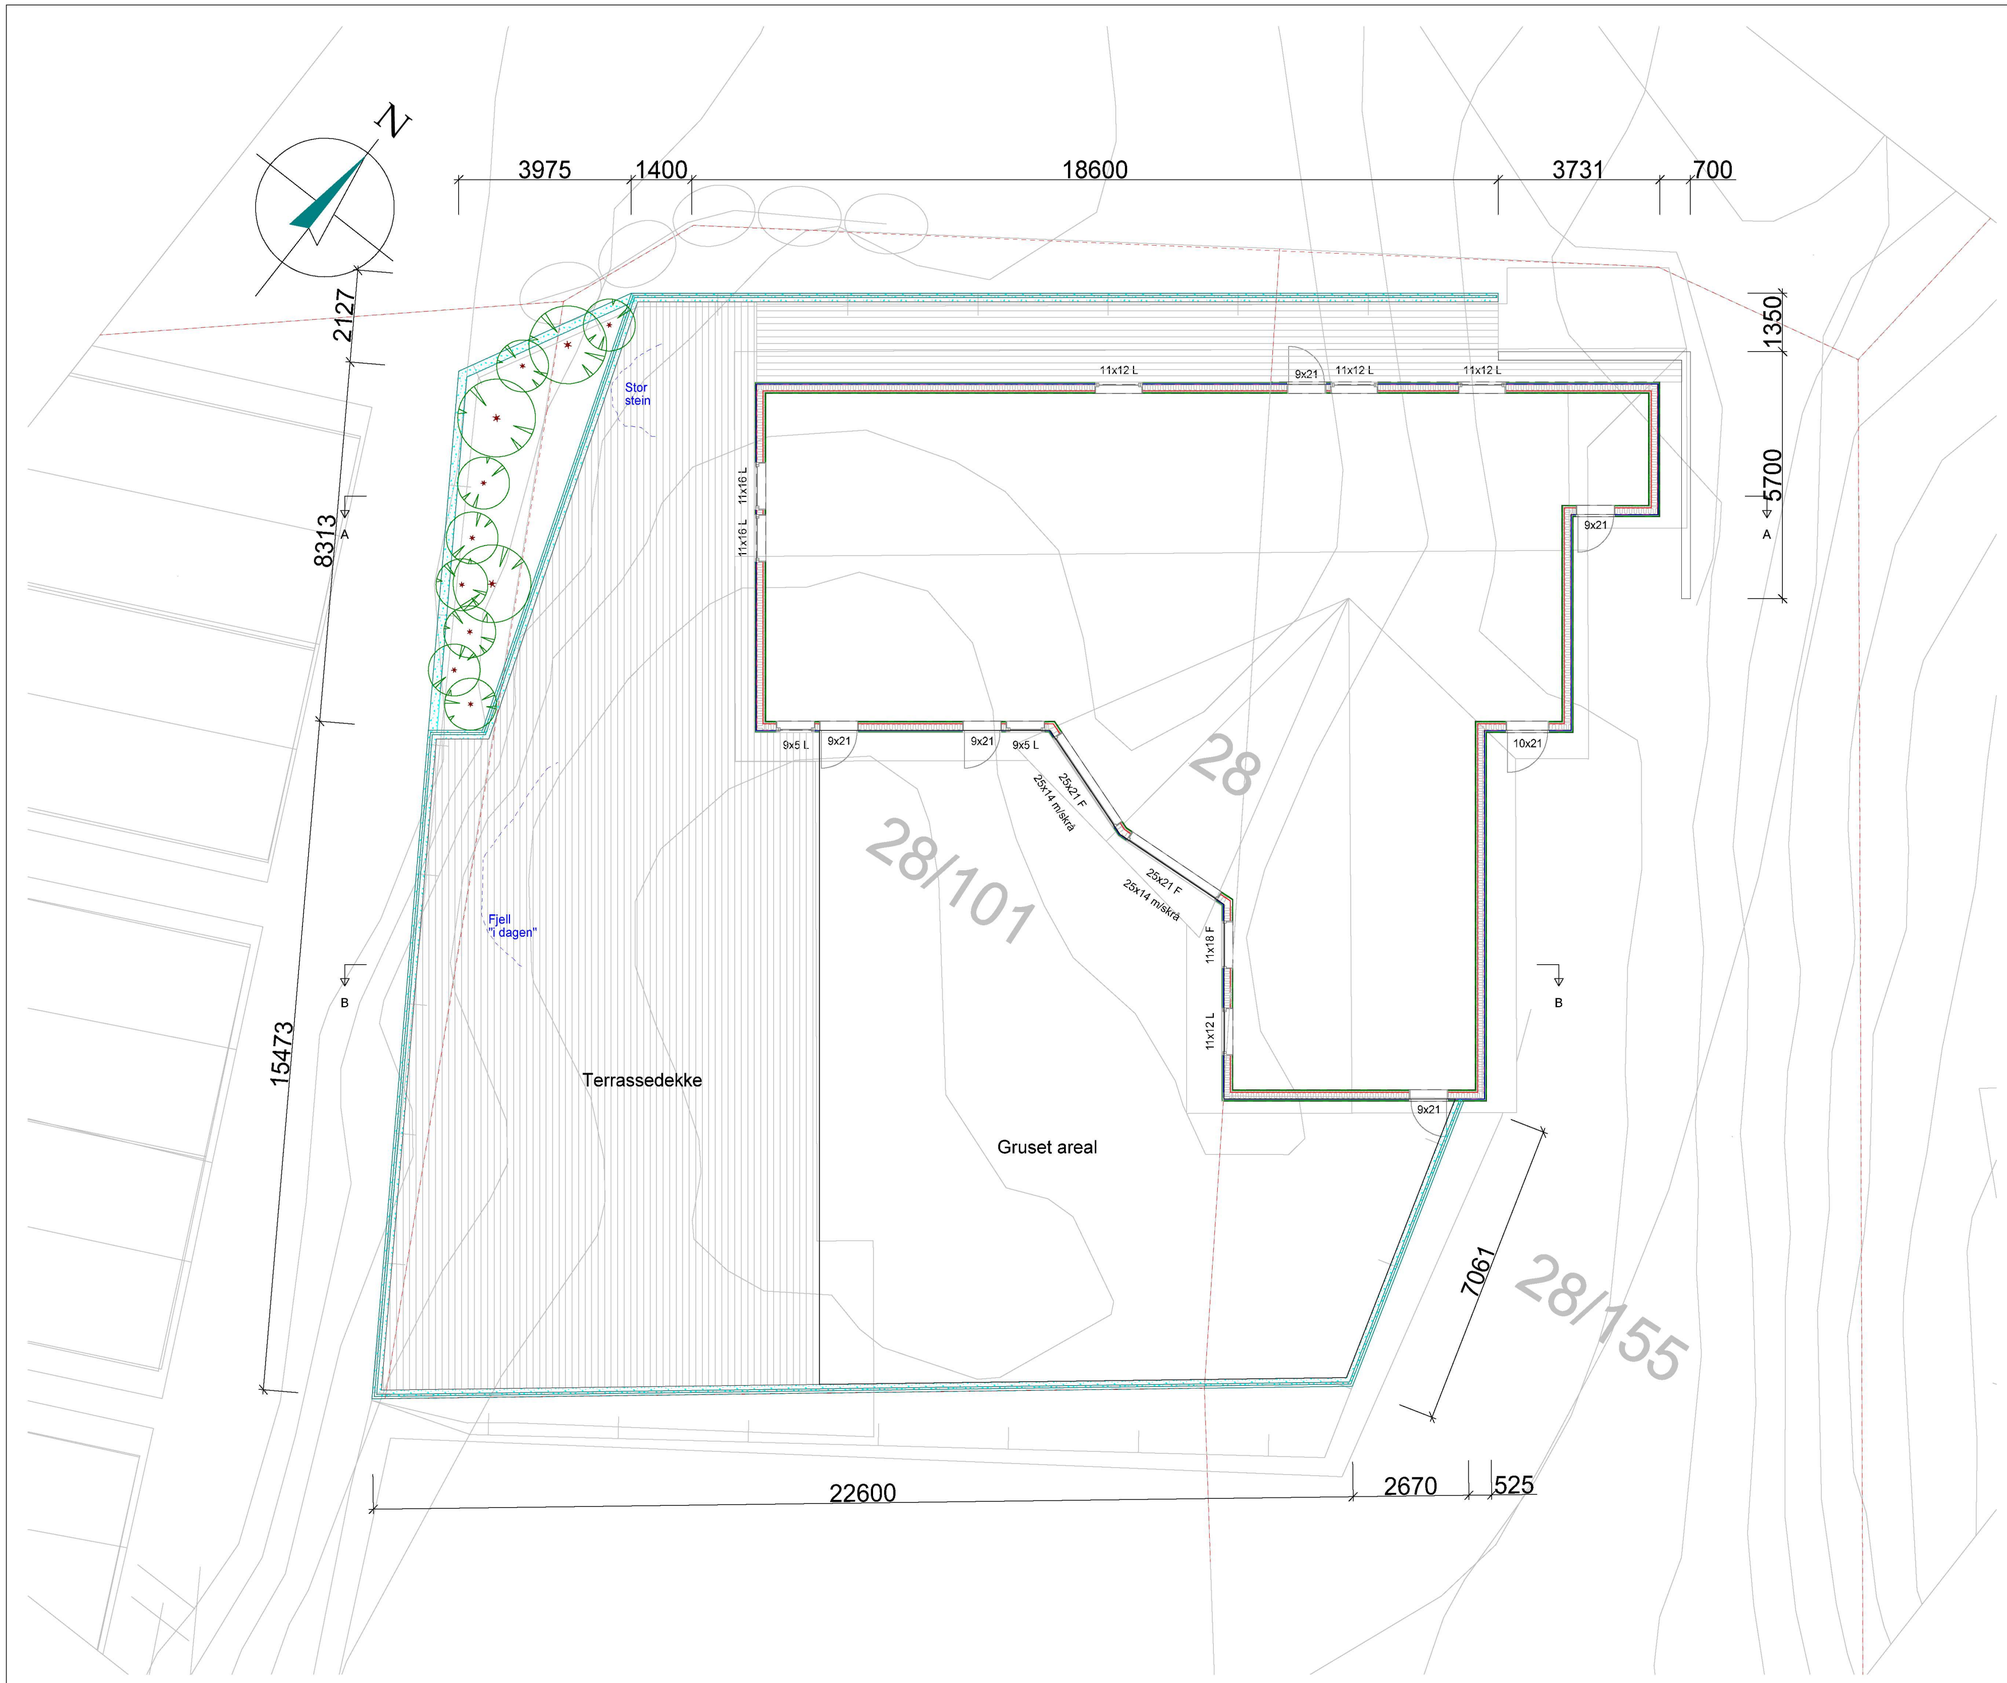

VEDLEGG E-3

REV.	ANT.	REVIDERINGEN GJELDER	SIGN.	DATO
01		Diverse endringer	RGN	30.04.19

RAMMESØKNAD

TILTAKSHAVER:	BYGGESTED:
KARI PRESTØ	FLØHOLMEN 28

PLANSKISSE — LEGALISERING

KOMMUNE: BERGEN — G.NR. 28 — B.NR. 101

TEGN. — GODKJ. — MÅL 1 : 100 — DATO: 05.09.17

BYGGPROSJEKT • AS
Byggteknisk rådgiving Legalisering og seksjonering av eiendom
Arkitekt Ansvarlig prosjekterende/søker
Fantoftvegen 14 P, Inngang B, 5072 BERGEN

PROSJ.NR. 17-144

TEGN. NR. 503

DATA DESIGN SYSTEM
TEGNINGEN MÅ HVERKEN HELT ELLER DELVIS KOPIERES ELLER BENYTTES VED UTFØRELSE AV ARBEIDER SOM BYGGPROSJEKT AS IKKE MEDVIRKER I.