


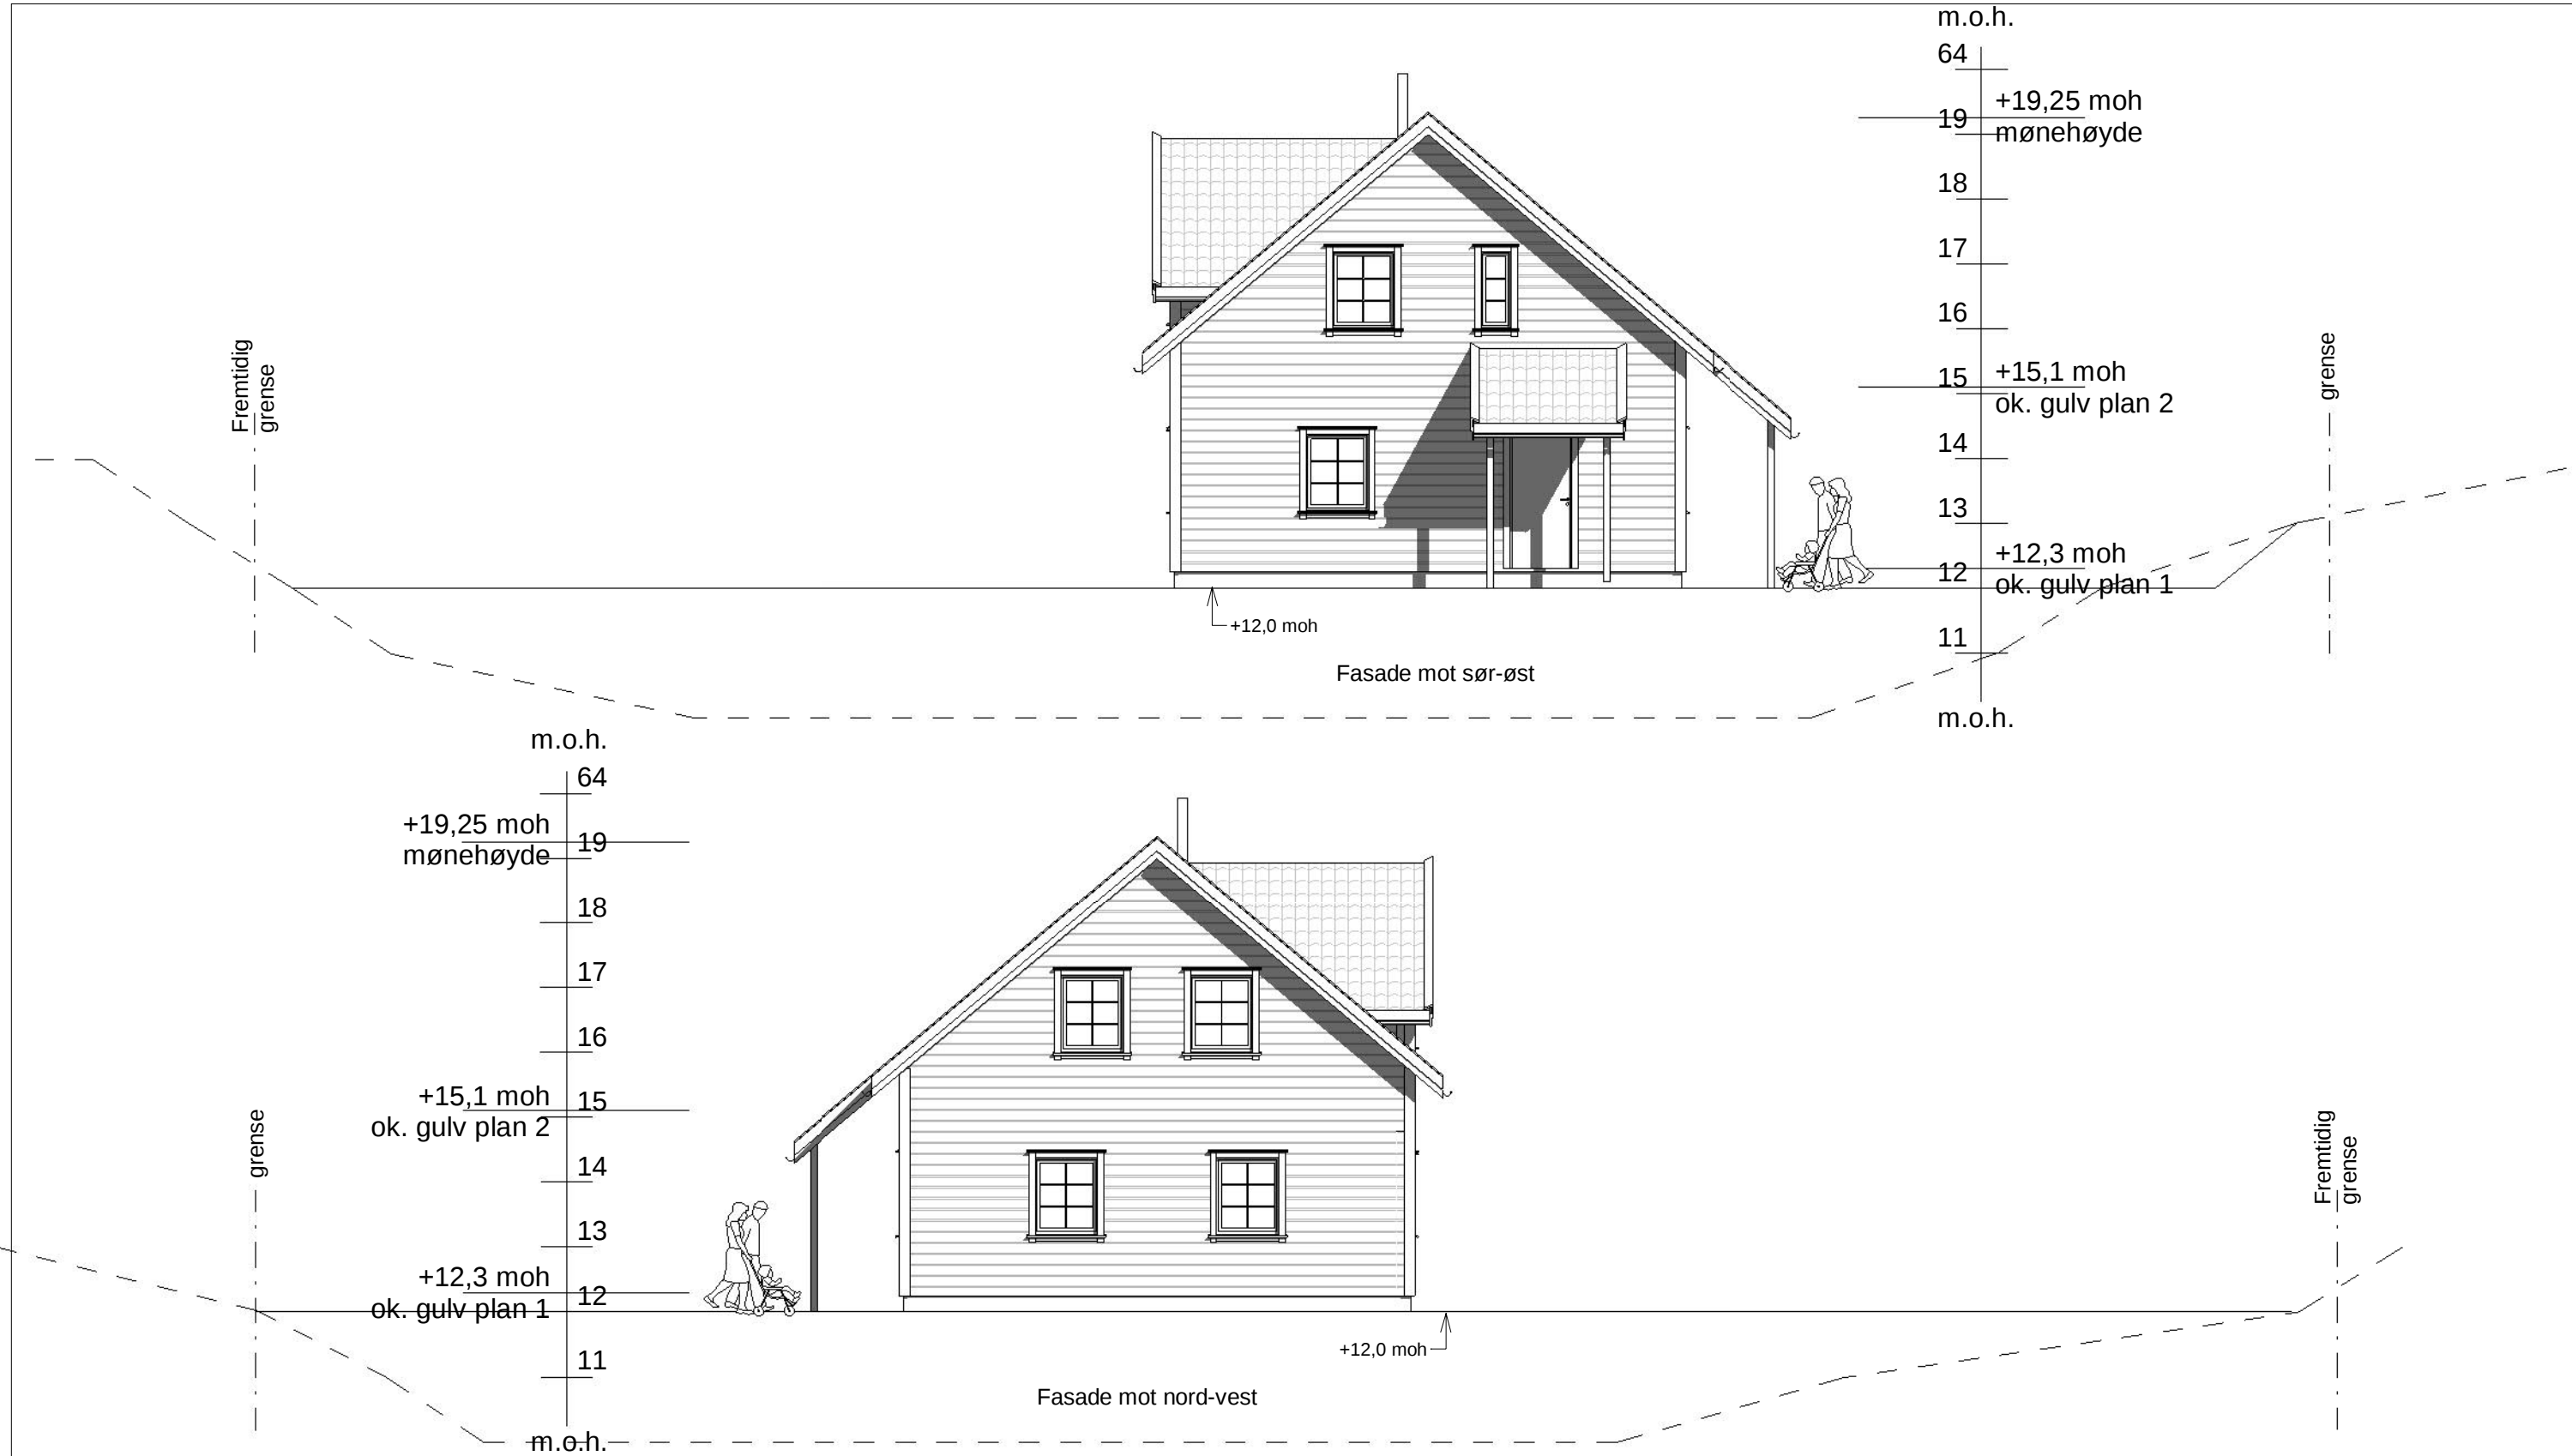

Autodesk Revit

REV	DATO	Revisjonen gjelder	REV	DATO	Revisjonen gjelder
01	09.06.06	sp.bod/vaskerom			

NOTATER/ANM.		P.ROM		BYA		TEGN.NR.	
Henvisninger: * Se også egne detaljer! * Sikting mot radon ved nybygg * Grunnarbeider * Betongarbeider * Murte vegger		149,7		102,3		E-01b	
		BRA		BRA Totalt		MÅLESTØKK.	
		153,6		153,6		1 : 100	
		P.ROM		BRA Utv./kaldt		DATO.	
				5,2		20.05.20	
		BRA		BRA Volum		TEGNER.	
						CMO	



Florvaag Hus AS, Minde allé 43,
www.florvaaghus.no

© Tegningene er omfattet av åndsverkslovens bestemmelser og er vernet åndsverk i henhold til åndsverksloven paragraf 1.
Uten særskilt avtale med Florvaag Hus er enhver eksemplarfremstilling og tilgjengeliggjøring, i opprinnelig eller endre skikkelse, ulovlig utnyttelse.

Prosjektnummer og prosjektnavn	Jomfruland
Tiltakshaver	Geir Smith
Byggeplassinfo	Langhøyane, 5936 Manger p.a. gnr.445 bnr.416
TEGNING	Fasader