



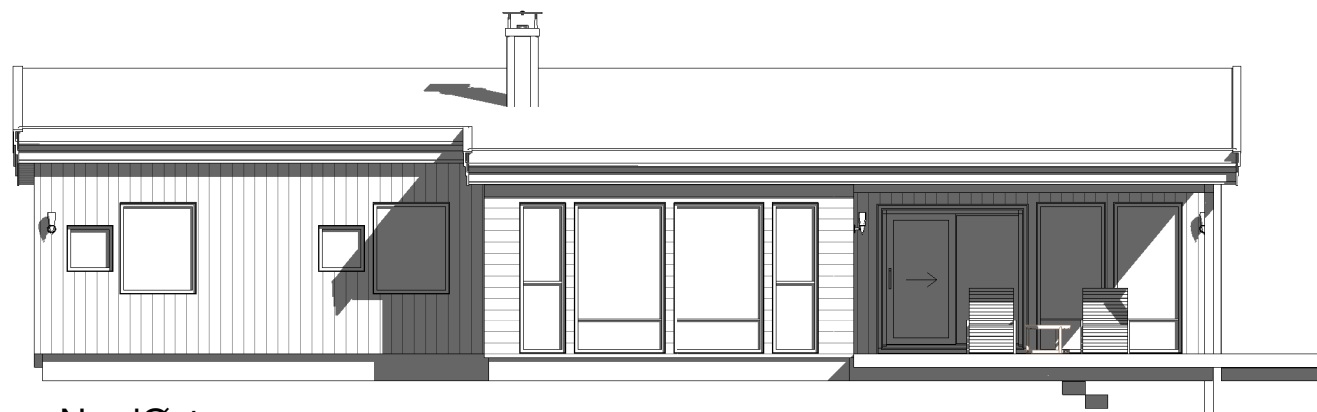

NordØst

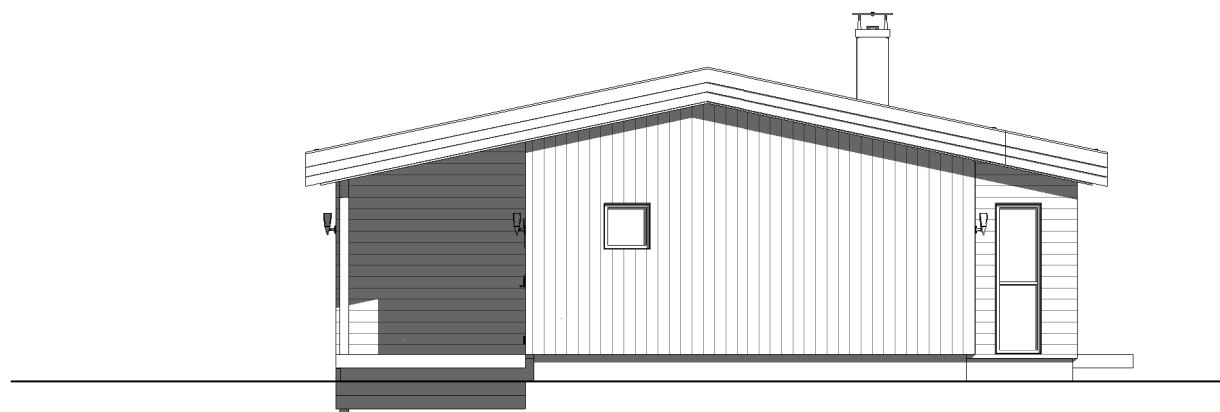

SørØst

Byggmester
Romarheim AS

Tegn nr. E-3

Fasade NordØst / SørØst



Tegningen er beskyttet i henhold til lov om opphavsrett.
Kan ikke benyttes uten samtykke fra Byggmester Romarheim AS

Project nr : 1054

Project name : Fritidsbolig Vabø

Dato : 25.09.2020

Revisjons nr. :

Gnr. 102, Bnr 72

Målestokk 1 : 100