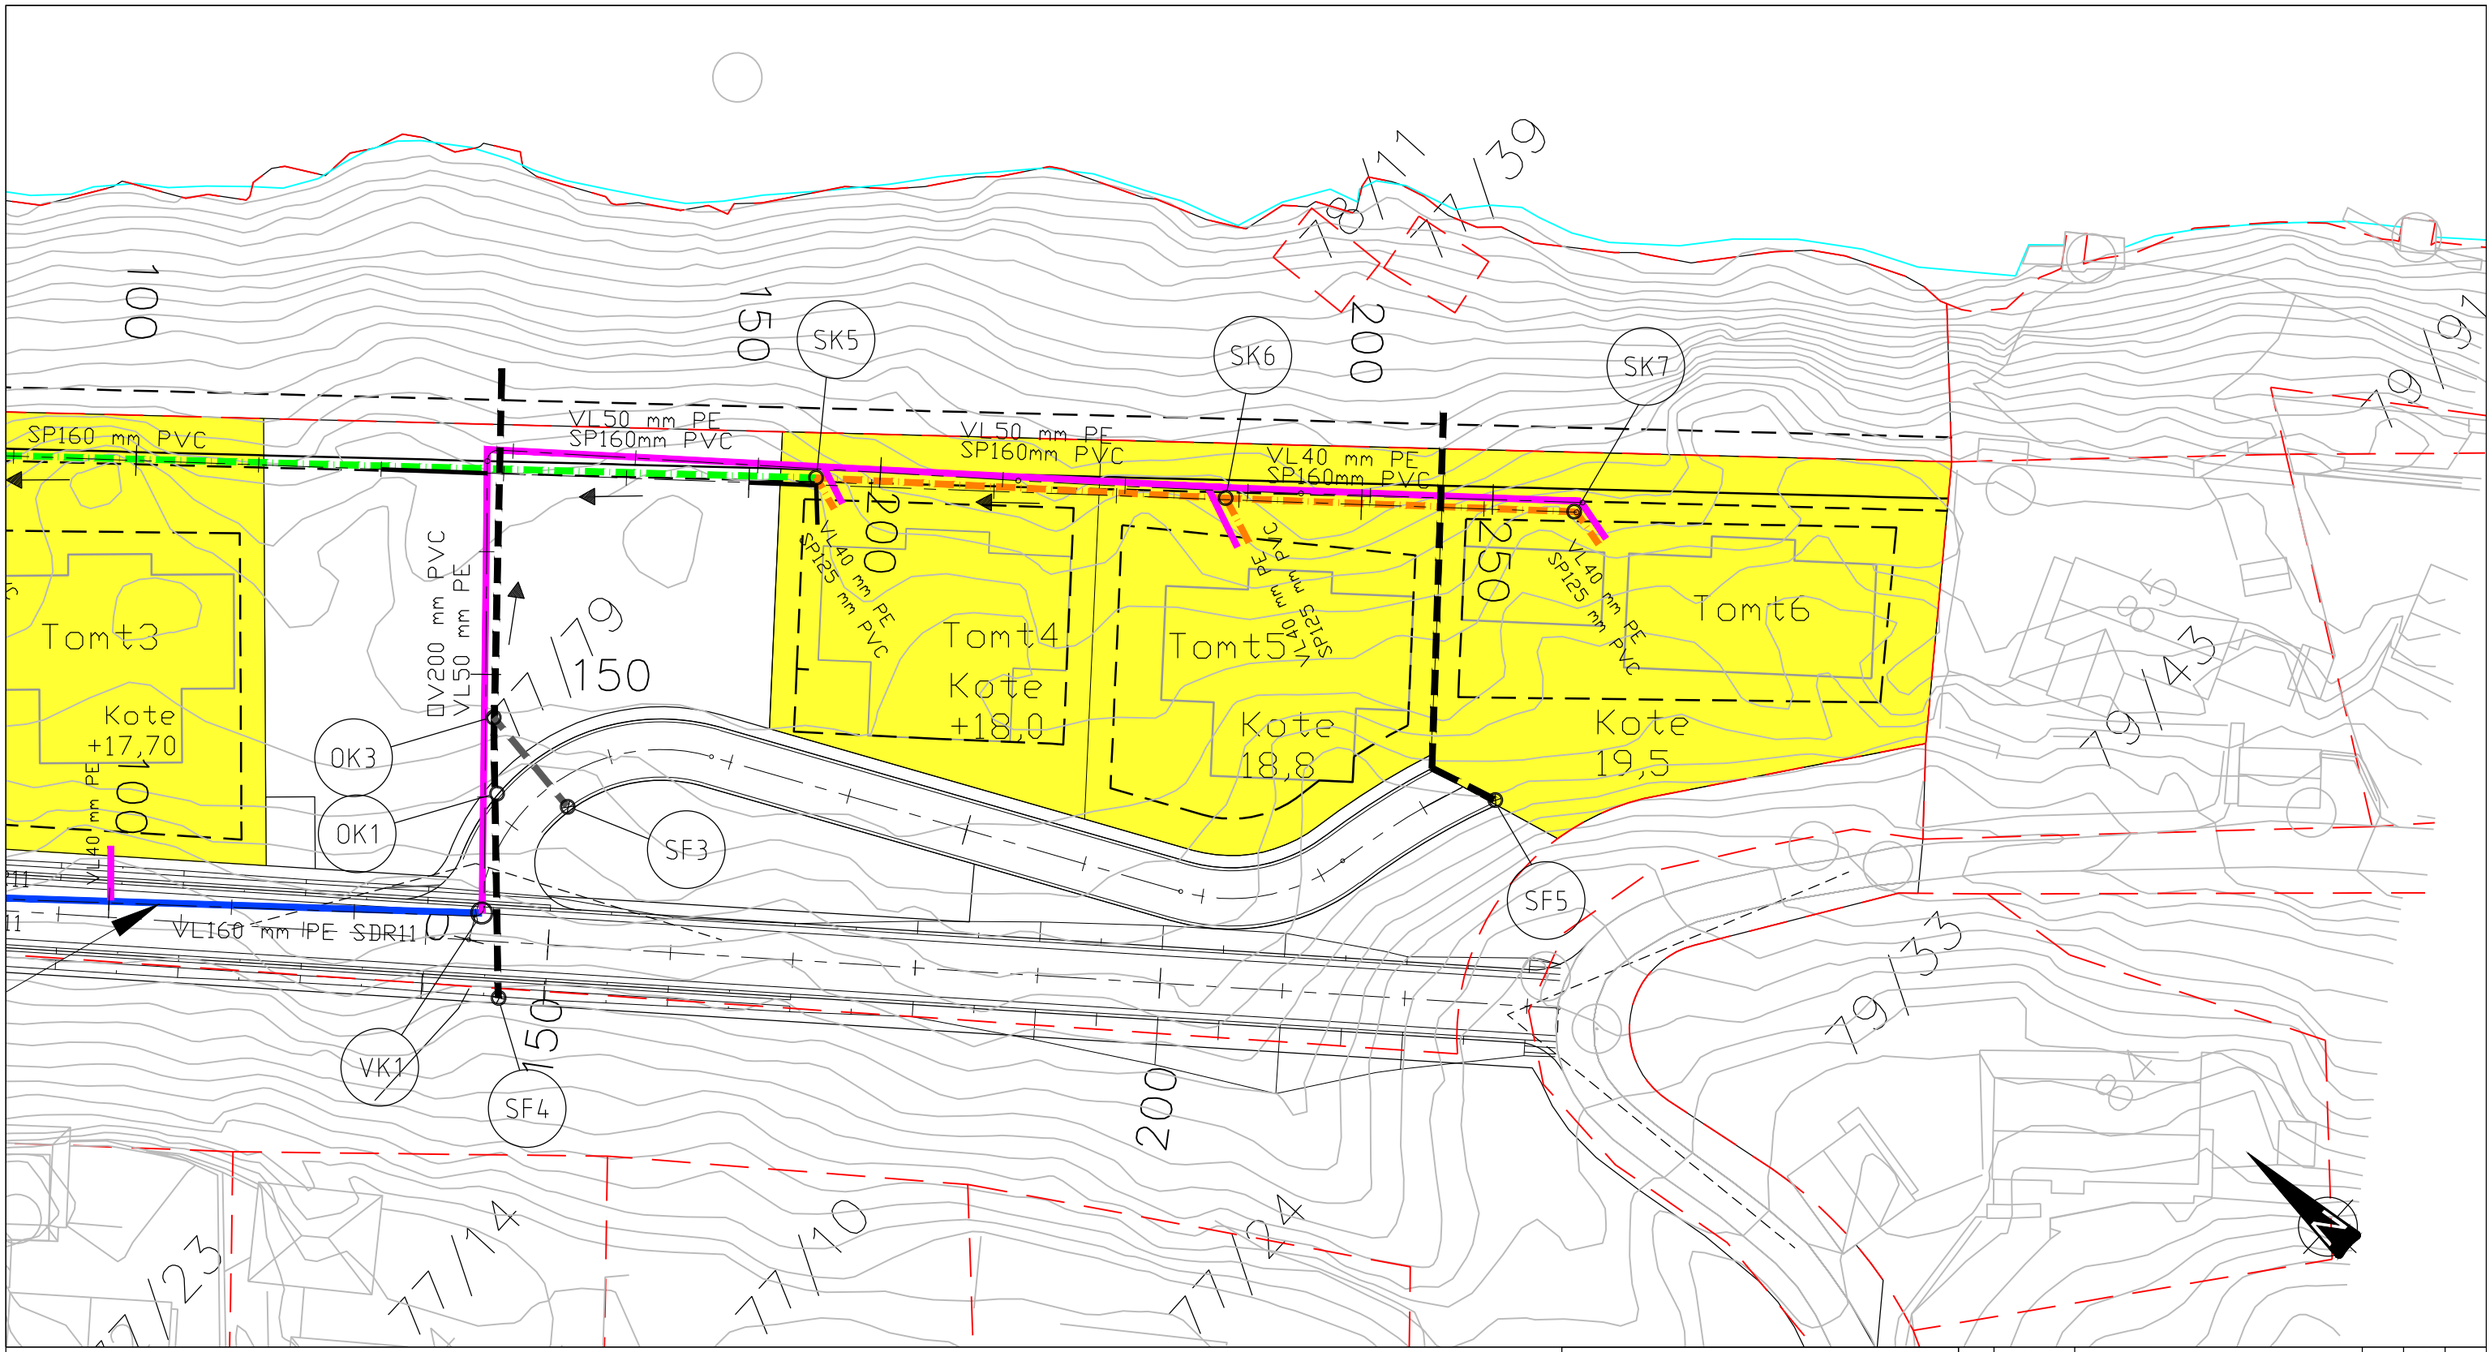

TEGNFORKLARING:

	PROSJEKTERT	EKSISTERENDE	UTGÅR
Offentlige anlegg			
Spillvann			
Avløp felles			
Pumpeledn. spillv.			
Overvann			
Vann			
Pumpestasjon			
Renseanlegg			
Trykkum			
Kum			
Private anlegg			
Spillvann			
Avløp felles			
Pumpeledn. spillv.			
Overvann			
Vann			
Pumpestasjon			
Slamavskiller			
Kum			

rev.	Dato	Beskrivelse	utf.	kont.	godkj.
A	26.06.2018	Kommunal godkjenning	RG	ABJ	

Hylla, Austmarka. Gnr/Bnr 77/79.

VA-anlegg

Oversiktstegning

Del 2

Tegningsstatus Kommunal godkjenning

Målestokk	1:500 A3
Dato	18.05.18
Tegnet av	ABJ
Fagkontroll	
Godkjent av	
SAK NR.	
TEGN.NR.	H2
REV. NR	A

BYGGADMINISTRASJON
Harald Bjørndal a.s
PROSJEKTADMINISTRASJON-REGULERING-KOMMUNALTEKNISK PLANLEGGING
5640 EIKELANDSOSEN TLF 56581130 E-post: post@byggadmin.no