
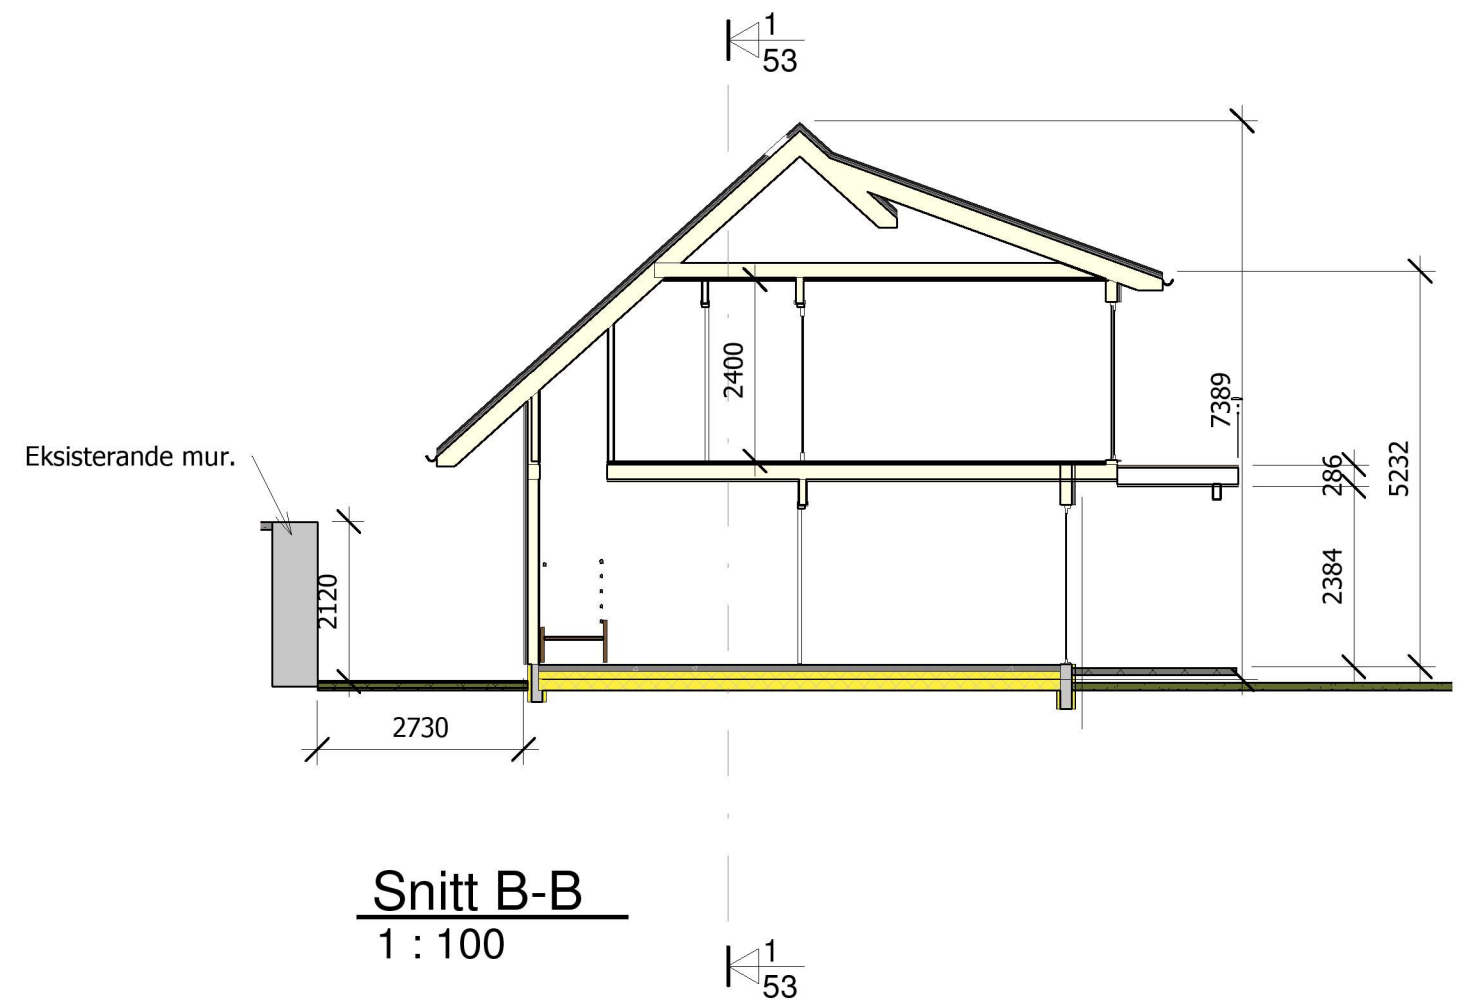


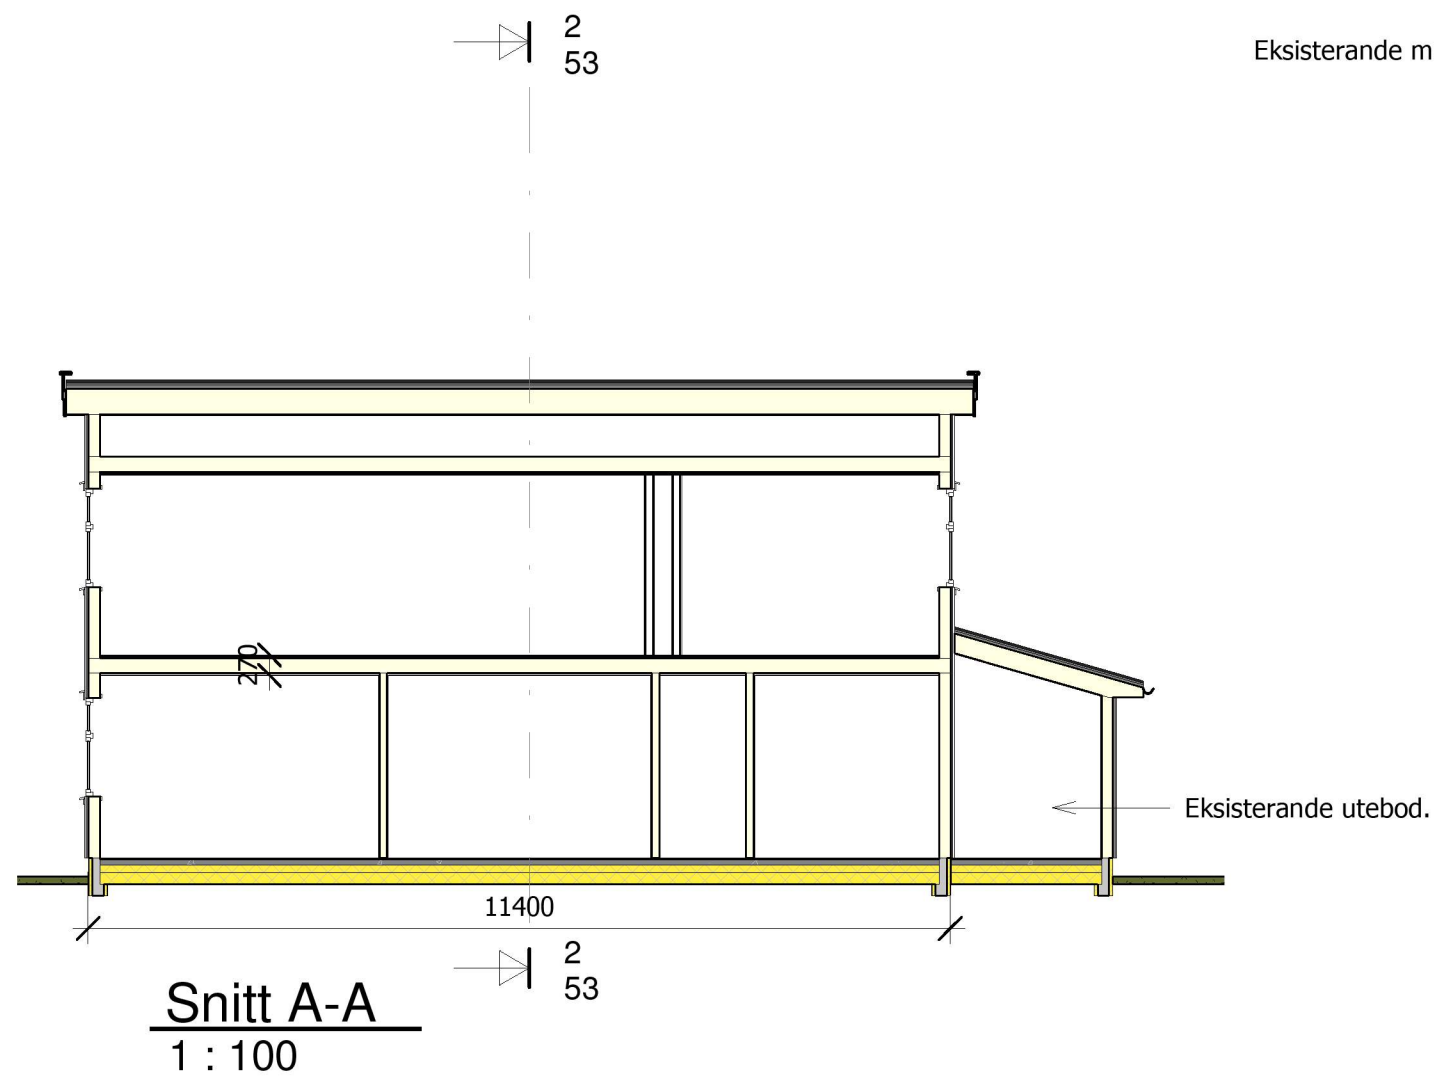

ing. asbjørn danielsen as RÅDGIVENDE INGENIØRER I BYGGTEKNIKK			
Fabrikkgaten 5, 5059 Bergen E-post: asbjorn@asdaniel.no Tlf: 900-73-123			
TILTAKSHAVER: Mona Røsseland og Tjalve Morken			
PROSJEKT: Rotevikshaugen 27			
TEGNINGSTITTEL: Nye snitt.			
STATUS TEGNING: Byggemeldings teikning.			
MÅLESTOKK: 1:100-A3	DATO: 7.10.20	PROSJEKT NR: 1783	
	TEGNET AV: Koma	TEGNING NR: 53	
	EGENKONTROLL:	REVISJON:	
	UAVHENGIG KON:		