

Nabovarsel

Nabovarsel etter plan- og bygningsloven §21-3.

Du har som nabo rett til å komme med merknader til byggeplanene innen 14 dager fra nabovarselet er sendt. Vi som er ansvarlige for byggeprosjektet, skal sende eventuelle merknader, med våre kommentarer til hver merknad, til kommunen sammen med byggesøknaden. Vi kan også velge å endre byggeprosjektet, og varsle alle naboer på nytt.



17.09.2020 12:44:04 AR389599338

Her skal vi bygge, rive eller endre

Adresse:	Djupedalsvegen 64, 5917 ROSSLAND, 5917 Rossland		
Kommune:	Alver		
Gårdsnr.:	Bruksnr.:	Festenr.:	Seksjonsnr.:
342	103	0	0
Eier:	VIE WENCHE SLETBAKK, VIE ØYSTEIN		

Vi varsler herved om

Tiltakstype:	Bygningstekniske installasjoner - Nytt anlegg
Tiltaksformål:	Fritidsbolig

Beskrivelse av hva nabovarselet gjelder

Etablere avløpsrenseanlegg kl.1 med etterpolering

Plan(er) som gjelder for eiendommen

Type plan:	Reguleringsplan
Navn på plan:	Ukjent

Spørsmål om innholdet i nabovarselet kan rettes til

Kontaktperson:	HJELMÅS VVS AS
E-post:	hjevvs@hjelmaas.no
Telefon:	56354050

Merknader til byggeplanene sendes til

17.09.2020 12:44:04 AR389599338

Merknader til byggeplanene kan leveres via Altinn eller sendes til søker.

Søker: HJELMÅS VVS AS
Organisasjonsnummer: 988410586
Telefon: 56354050
E-post: hjvvs@hjelmaas.no
Postadresse: Torvhusmyrane 2, 5913 Eikangervåg

17.09.2020 12:44:04 AR389599338

Nabovarselet er signert av

WENCHE TEIGSTAD på vegne av HJELMÅS VVS AS



Dette dokumentet er signert elektronisk og arkivert i Altinn.




17.09.2020 12:44:04 AR389599338

Filvedlegg:

Sit.kart Øystein Vie 342_64_17092020113657_20200917113657.PDF

IkkeRelevant.pdf

IkkeRelevant.pdf

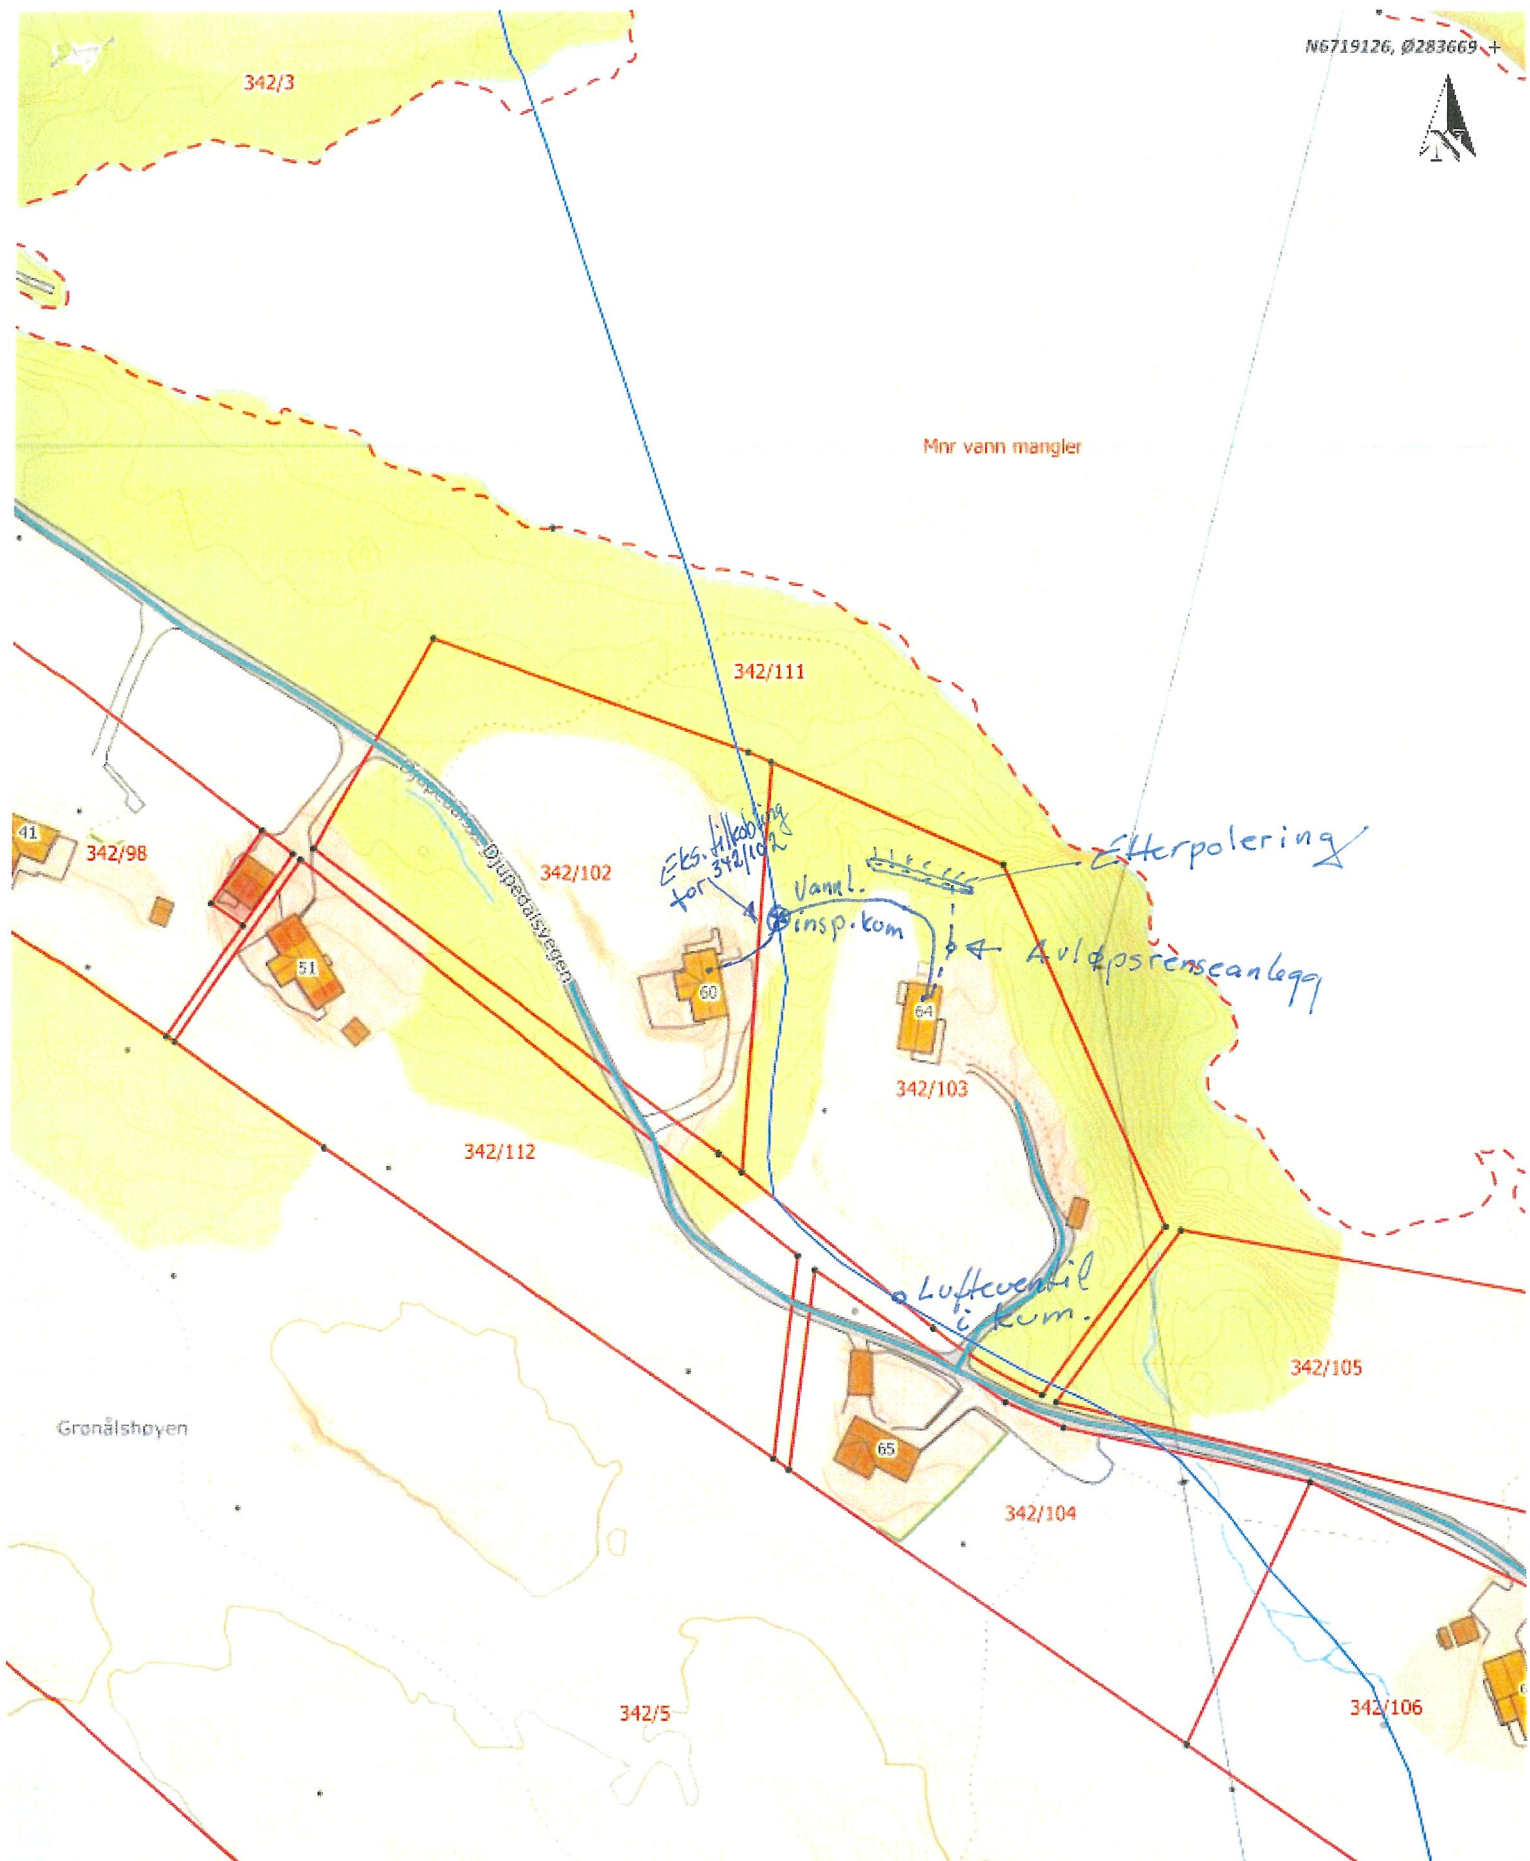

Situasjonskart - Hjelmås VVS AS <i>P.Hg</i>	NHdigi.no	Dato: 10-07-2020 Målestokk: 1:1 500 30m
---	-------------------------	--

Kvittering for nabovarsel

Søker: HJELMÅS VVS AS

Altinnreferanse: AR389599338

Eiendom/byggested

Adresse: Djupedalsvegen 64, 5917 ROSSLAND , 5917 Rossland

Kommune: Alver

Gårdsnr.:	Bruksnr.:	Festenr.:	Seksjonsnr.:
342	103	0	0

Følgende vedlegg er sendt med nabovarselet:

Vedleggstype:	Filnavn:
Nabovarsel	Nabovarsel.pdf
Situasjonsplan	Sit.kart Øystein Vie 342_64_17092020113657_20200917113657.PDF
TegningNyFasade	IkkeRelevant.pdf
TegningNyttSnitt	IkkeRelevant.pdf

Nabovarslingen mislyktes for én eller flere naboer. Se gjennom listen for å finne ut hvilke(n) nabo(er) det gjelder.

Digital nabovarsling vil for eksempel mislykkes dersom naboen ikke kan nås digitalt og ikke har gyldig postadresse, dersom hjemmelshaveren er død og det ikke er foretatt eierskifte, eller dersom eiendommen er registrert på et foretak med ugyldig organisasjonsnummer.

Det er opp til avsender å undersøke om naboen kan nås på en annen måte. Nabovarselet kan enten sendes som rekommandert postsending, overleveres personlig mot signatur fra naboen eller sendes på e-post hvor naboen bekrefter å ha mottatt e-posten. Unntak fra nabovarsel kan gis dersom det ikke er mulig å få tak i eieren. Det er kommunen som avgjør om nabovarslingen er tilstrekkelig i hvert tilfelle. Du kan lese mer om nabovarsling på www.dibk.no/nabovarsel.

Følgende naboer har fått sending av nabovarsel med tilhørende vedlegg:

Eier/fester av naboeiendom: DANIEL LARSEN HUSEBØ

Adresse:	Gårdsnr.:	Bruksnr.:	Festenr.:	Seksjonsnr.:
Djupedalsvegen 60, 5917 ROSSLAND	342	102	0	0
	342	111	0	0

Nabovarsel sendt via: Fellestjenester Bygg

Nabovarsel sendt: 17.09.2020 12.45.07

Eier/fester av naboeiendom: HÅKON HAGEN TOPPE

Adresse:	Gårdsnr.:	Bruksnr.:	Festenr.:	Seksjonsnr.:
	342	111	0	0

Nabovarsel sendt via: Fellestjenester Bygg

Nabovarsel sendt: 17.09.2020 12.45.09

Eier/fester av naboeiendom: JAN-HENRIK HANSEN

Adresse:	Gårdsnr.:	Bruksnr.:	Festenr.:	Seksjonsnr.:
	342	111	0	0

Nabovarsel sendt via: Fellestjenester Bygg

Nabovarsel sendt: 17.09.2020 12.45.10

Eier/fester av naboeiendom: KÅRE HENRY JULSHAMN

Adresse: Gårdsnr.: Bruksnr.:
342 111

Festenr.:
0

Seksjonsnr.:
0

Nabovarsel sendt via: Fellestjenester Bygg

Nabovarsel sendt: 17.09.2020 12.45.12

Eier/fester av naboeiendom: WENCHE SLETTBAKK VIE

Adresse: Gårdsnr.: Bruksnr.:
342 111

Festenr.:
0

Seksjonsnr.:
0

Nabovarsel sendt via: Fellestjenester Bygg

Nabovarsel sendt: 17.09.2020 12.45.14

Eier/fester av naboeiendom: ØYSTEIN VIE

Adresse: Gårdsnr.: Bruksnr.:
342 111

Festenr.:
0

Seksjonsnr.:
0

Nabovarsel sendt via: Fellestjenester Bygg

Nabovarsel sendt: 17.09.2020 12.45.16

Eier/fester av naboeiendom: MARY HARRIET ERSTAD

Adresse: Gårdsnr.: Bruksnr.:
342 111

Festenr.:
0

Seksjonsnr.:
0

Det skjedde en feil ved digital varsling av denne naboen.

Eier/fester av naboeiendom: ANNE LISE VETÅS EIKELAND

Adresse: Gårdsnr.: Bruksnr.:
342 111

Festenr.:
0

Seksjonsnr.:
0

Nabovarsel sendt via: Fellestjenester Bygg

Nabovarsel sendt: 17.09.2020 12.45.44

Eier/fester av naboeiendom: PAUL HELGE ÅSVANG

Adresse: Gårdsnr.: Bruksnr.:
342 111

Festenr.:
0

Seksjonsnr.:
0

Nabovarsel sendt via: Fellestjenester Bygg

Nabovarsel sendt: 17.09.2020 12.45.44

Eier/fester av naboeiendom: IRENE ÅSVANG

Adresse: Gårdsnr.: Bruksnr.:
342 111

Festenr.:
0

Seksjonsnr.:
0

Nabovarsel sendt via: Fellestjenester Bygg

Nabovarsel sendt: 17.09.2020 12.45.46

Eier/fester av naboeiendom: BIRGIT CRONE LEINEBØ

Adresse: Gårdsnr.: Bruksnr.:
342 111

Festenr.:
0

Seksjonsnr.:
0

Nabovarsel sendt via: Fellestjenester Bygg

Nabovarsel sendt: 17.09.2020 12.46.02

Eier/fester av naboeiendom: EMIL STEINAR LEINEBØ

Adresse: Gårdsnr.: Bruksnr.:
342 111

Festenr.:
0

Seksjonsnr.:
0

Nabovarsel sendt via: Fellestjenester Bygg

Nabovarsel sendt: 17.09.2020 12.46.02

Eier/fester av naboeiendom: AMIN KHUDHER N MOHAMMED

Adresse: Gårdsnr.: Bruksnr.:
342 111

Festenr.:
0

Seksjonsnr.:
0

Nabovarsel sendt via: Fellestjenester Bygg

Nabovarsel sendt: 17.09.2020 12.46.04

Eier/fester av naboeiendom: FERMAN MOHAMMED ABDULLA

Adresse:	Gårdsnr.:	Bruksnr.:	Festenr.:	Seksjonsnr.:
	342	111	0	0

Nabovarsel sendt via: Fellestjenester Bygg

Nabovarsel sendt: 17.09.2020 12.46.06

Eier/fester av naboeiendom: LEIF T BAKKE GULLAKSEN

Adresse:	Gårdsnr.:	Bruksnr.:	Festenr.:	Seksjonsnr.:
	342	111	0	0

Nabovarsel sendt via: Fellestjenester Bygg

Nabovarsel sendt: 17.09.2020 12.46.09

Eier/fester av naboeiendom: ASTRID MARIE TORMA

Adresse:	Gårdsnr.:	Bruksnr.:	Festenr.:	Seksjonsnr.:
	342	111	0	0

Nabovarsel sendt via: Fellestjenester Bygg

Nabovarsel sendt: 17.09.2020 12.46.11

Eier/fester av naboeiendom: BJØRN DIDRIKSEN

Adresse:	Gårdsnr.:	Bruksnr.:	Festenr.:	Seksjonsnr.:
	342	111	0	0

Nabovarsel sendt via: Fellestjenester Bygg

Nabovarsel sendt: 17.09.2020 12.46.13

Eier/fester av naboeiendom: ARNT HARRY RUSTAD

Adresse:	Gårdsnr.:	Bruksnr.:	Festenr.:	Seksjonsnr.:
	342	111	0	0

Nabovarsel sendt via: Fellestjenester Bygg

Nabovarsel sendt: 17.09.2020 12.46.15

Eier/fester av naboeiendom: TORE ROALD IVERSEN

Adresse:	Gårdsnr.:	Bruksnr.:	Festenr.:	Seksjonsnr.:
	342	111	0	0

Nabovarsel sendt via: Fellestjenester Bygg

Nabovarsel sendt: 17.09.2020 12.46.31

Eier/fester av naboeiendom: TRYGVE INGVALD BLÆSS

Adresse:	Gårdsnr.:	Bruksnr.:	Festenr.:	Seksjonsnr.:
	342	111	0	0

Nabovarsel sendt via: Fellestjenester Bygg

Nabovarsel sendt: 17.09.2020 12.46.31

Eier/fester av naboeiendom: IVAR KETIL SEGLEM

Adresse:	Gårdsnr.:	Bruksnr.:	Festenr.:	Seksjonsnr.:
	342	111	0	0

Nabovarsel sendt via: Fellestjenester Bygg

Nabovarsel sendt: 17.09.2020 12.46.47

Eier/fester av naboeiendom: NELLY KARIN SEGLEM

Adresse:	Gårdsnr.:	Bruksnr.:	Festenr.:	Seksjonsnr.:
	342	111	0	0

Nabovarsel sendt via: Fellestjenester Bygg

Nabovarsel sendt: 17.09.2020 12.47.01

Eier/fester av naboeiendom: LEIF ARNE MARKUSSEN

Adresse:	Gårdsnr.:	Bruksnr.:
	342	111

Festenr.:
0

Seksjonsnr.:
0

Nabovarsel sendt via: Fellestjenester Bygg

Nabovarsel sendt: 17.09.2020 12.47.01

Eier/fester av naboeiendom: ELSA LERVIK

Adresse:	Gårdsnr.:	Bruksnr.:
	342	111

Festenr.:
0

Seksjonsnr.:
0

Nabovarsel sendt via: Fellestjenester Bygg

Nabovarsel sendt: 17.09.2020 12.47.04

Kvittering for nabovarsel sendes kommunen sammen med søknaden

Nabovarsel kan enten sendes som rekommandert sending, overleveres personlig mot kvittering eller sendes på e-post mot kvittering. Med kvittering for mottatt e-post menes en e-post fra nabo/gjenboer som bekrefter å ha mottatt nabovarslet. Ved personlig overlevering vil signatur gjelde som bekreftelse på at varslet er mottatt. Det kan også signeres på at man gir samtykke til tiltaket.

Tiltaket gjelder							
Eiendom/ byggsted	Gnr.	Bnr.	Festenr.	Seksjonsnr.	Bygningsnr.	Bolignr.	Kommune
	342	103					Alver
	Adresse				Postnr.	Poststed	
	Djupedalsvegen 64				5917	Rossland	

Følgende naboer har mottatt eller fått rek. sending av vedlagte nabovarsel med tilhørende vedlegg:

Nabo-/gjenboereiendom				Eier/fester av nabo-/gjenboereiendom			
Gnr.	Bnr.	Festenr.	Seksjonsnr.	Eiers/festers navn		Dato sendt e-post	
342	111			Erstad, Mary Harriet - Dødsbu			
Adresse				Adresse		Kvittering vedlegges	
				Djupedalsvegen 65			
Postnr.		Poststed		Postnr.		Poststedets reg.nr.	
5917		Rossland		5917		Rossland	
Personlig kvittering for	Dato	Sign.		Personlig kvittering for	Dato	Sign.	
☐ mottatt varsel				☐ samtykke til tiltaket			

Nabo-/gjenboereiendom				Eier/fester av nabo-/gjenboereiendom			
Gnr.	Bnr.	Festenr.	Seksjonsnr.	Eiers/festers navn		Dato sendt e-post	
Adresse				Adresse		Kvittering vedlegges	
Postnr.		Poststed		Postnr.		Poststedets reg.nr.	
Personlig kvittering for	Dato	Sign.		Personlig kvittering for	Dato	Sign.	
☐ mottatt varsel				☐ samtykke til tiltaket			


Nabo-/gjenboereiendom				Eier/fester av nabo-/gjenboereiendom			
Gnr.	Bnr.	Festenr.	Seksjonsnr.	Eiers/festers navn		Dato sendt e-post	
Adresse				Adresse		Kvittering vedlegges	
Postnr.		Poststed		Postnr.		Poststedets reg.nr.	
Personlig kvittering for	Dato	Sign.		Personlig kvittering for	Dato	Sign.	
☐ mottatt varsel				☐ samtykke til tiltaket			

Nabo-/gjenboereiendom				Eier/fester av nabo-/gjenboereiendom			
Gnr.	Bnr.	Festenr.	Seksjonsnr.	Eiers/festers navn		Dato sendt e-post	
Adresse				Adresse		Kvittering vedlegges	
Postnr.		Poststed		Postnr.		Poststedets reg.nr.	
Personlig kvittering for	Dato	Sign.		Personlig kvittering for	Dato	Sign.	
☐ mottatt varsel				☐ samtykke til tiltaket			

Nabo-/gjenboereiendom				Eier/fester av nabo-/gjenboereiendom			
Gnr.	Bnr.	Festenr.	Seksjonsnr.	Eiers/festers navn		Dato sendt e-post	
Adresse				Adresse		Kvittering vedlegges	
Postnr.		Poststed		Postnr.		Poststedets reg.nr.	
Personlig kvittering for	Dato	Sign.		Personlig kvittering for	Dato	Sign.	
☐ mottatt varsel				☐ samtykke til tiltaket			

Det er per dags dato innlevert rekommandert sending til ovennevnte adressater.

Samlet antall sendinger: _____ Sign.

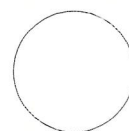

Vedlegg nr.
C –

Nullstill



Opplysninger gitt i nabovarsel sendes kommunen sammen med søknaden

(Gjenpart av nabovarsel)

Pbl § 21-3

Tiltak på eiendommen:						
Gnr.	Bnr.	Festenr.	Seksjonsnr.	Eiendommens adresse	Postnr.	Poststed
342	103			Djupedalsvegen 64	5917	Rosslund
Eier/fester				Kommune		
Wenche S: og Øystein Vie				Alver		

Det varsles herved om						
☐ Nybygg	☒ Anlegg	☐ Endring av fasade	☐ Riving			
☐ Påbygg/tilbygg	☐ Skilt/reklame	☐ Innhegning mot veg	☐ Bruksendring			
☐ Midlertidig bygning, konstruksjon eller anlegg	☐ Antennesystem	☐ Oppretting/ending av matrikkelenhet (eiendomsdeling) eller bortfeste	☐ Annet			
Dispensasjon etter plan- og bygningsloven kapittel 19						
☐ Plan- og bygningsloven med forskrifter	☐ Kommunale vedtekter	☐ Arealplaner	☐ Vegloven	Vedlegg nr. B –		

Arealdisponering		
Sett kryss for gjeldende plan		
☐ Arealdel av kommuneplan	☒ Reguleringsplan	☐ Bebyggelsesplan
Navn på plan		


Beskriv nærmere hva nabovarslet gjelder	
ETABLERE AVLOPSRENSLEANLEGG KL 1. MED ETTERPOLERING	
Vedlegg nr. Q –	


Spørsmål vedrørende nabovarsel rettes til			
Foretak/tiltakshaver			
Hjelmås VVS AS			
Kontaktperson, navn	E-post	Telefon	Mobil
Peder Hagesæter	hvjvs@hjelmaas.no	56354050	90689888
Søknaden kan ses på hjemmeside: (ikke obligatorisk):			

Merknader sendes til	
Eventuelle merknader skal være mottatt innen 2 uker etter at dette varsel er sendt. Ansvarlig søker/tiltakshaver skal sammen med søknad sende innkomne merknader og redegjøre for ev. endringer.	
Navn	Postadresse
Hjelmås VVS AS	Torvhusmyrane 2
Postnr. Poststed	E-post
5913 Eikangervåg	hvjvs@hjelmaas.no

Følgende vedlegg er sendt med nabovarslet			
Beskrivelse av vedlegg	Gruppe	Nr. fra – til	Ikke relevant
Dispensasjonssøknad/vedtak	B	—	☒
Situasjonsplan	D	1 — 1	☐
Tegninger snitt, fasade	E	—	☒
Andre vedlegg	Q	—	☒

Underskrift	
Tilsvarende opplysninger med vedlegg er sendt i nabovarsel til berørte naboer og gjenboere. Mottagere av nabovarsel fremgår av kvittering for nabovarsel.	
Sted	Dato
EIKANGERVÅG	18/9-20
Underskrift ansvarlig søker eller tiltakshaver	
Peder Hagesæter	
Gjentas med blokkbokstaver	
Peder Hagesæter	

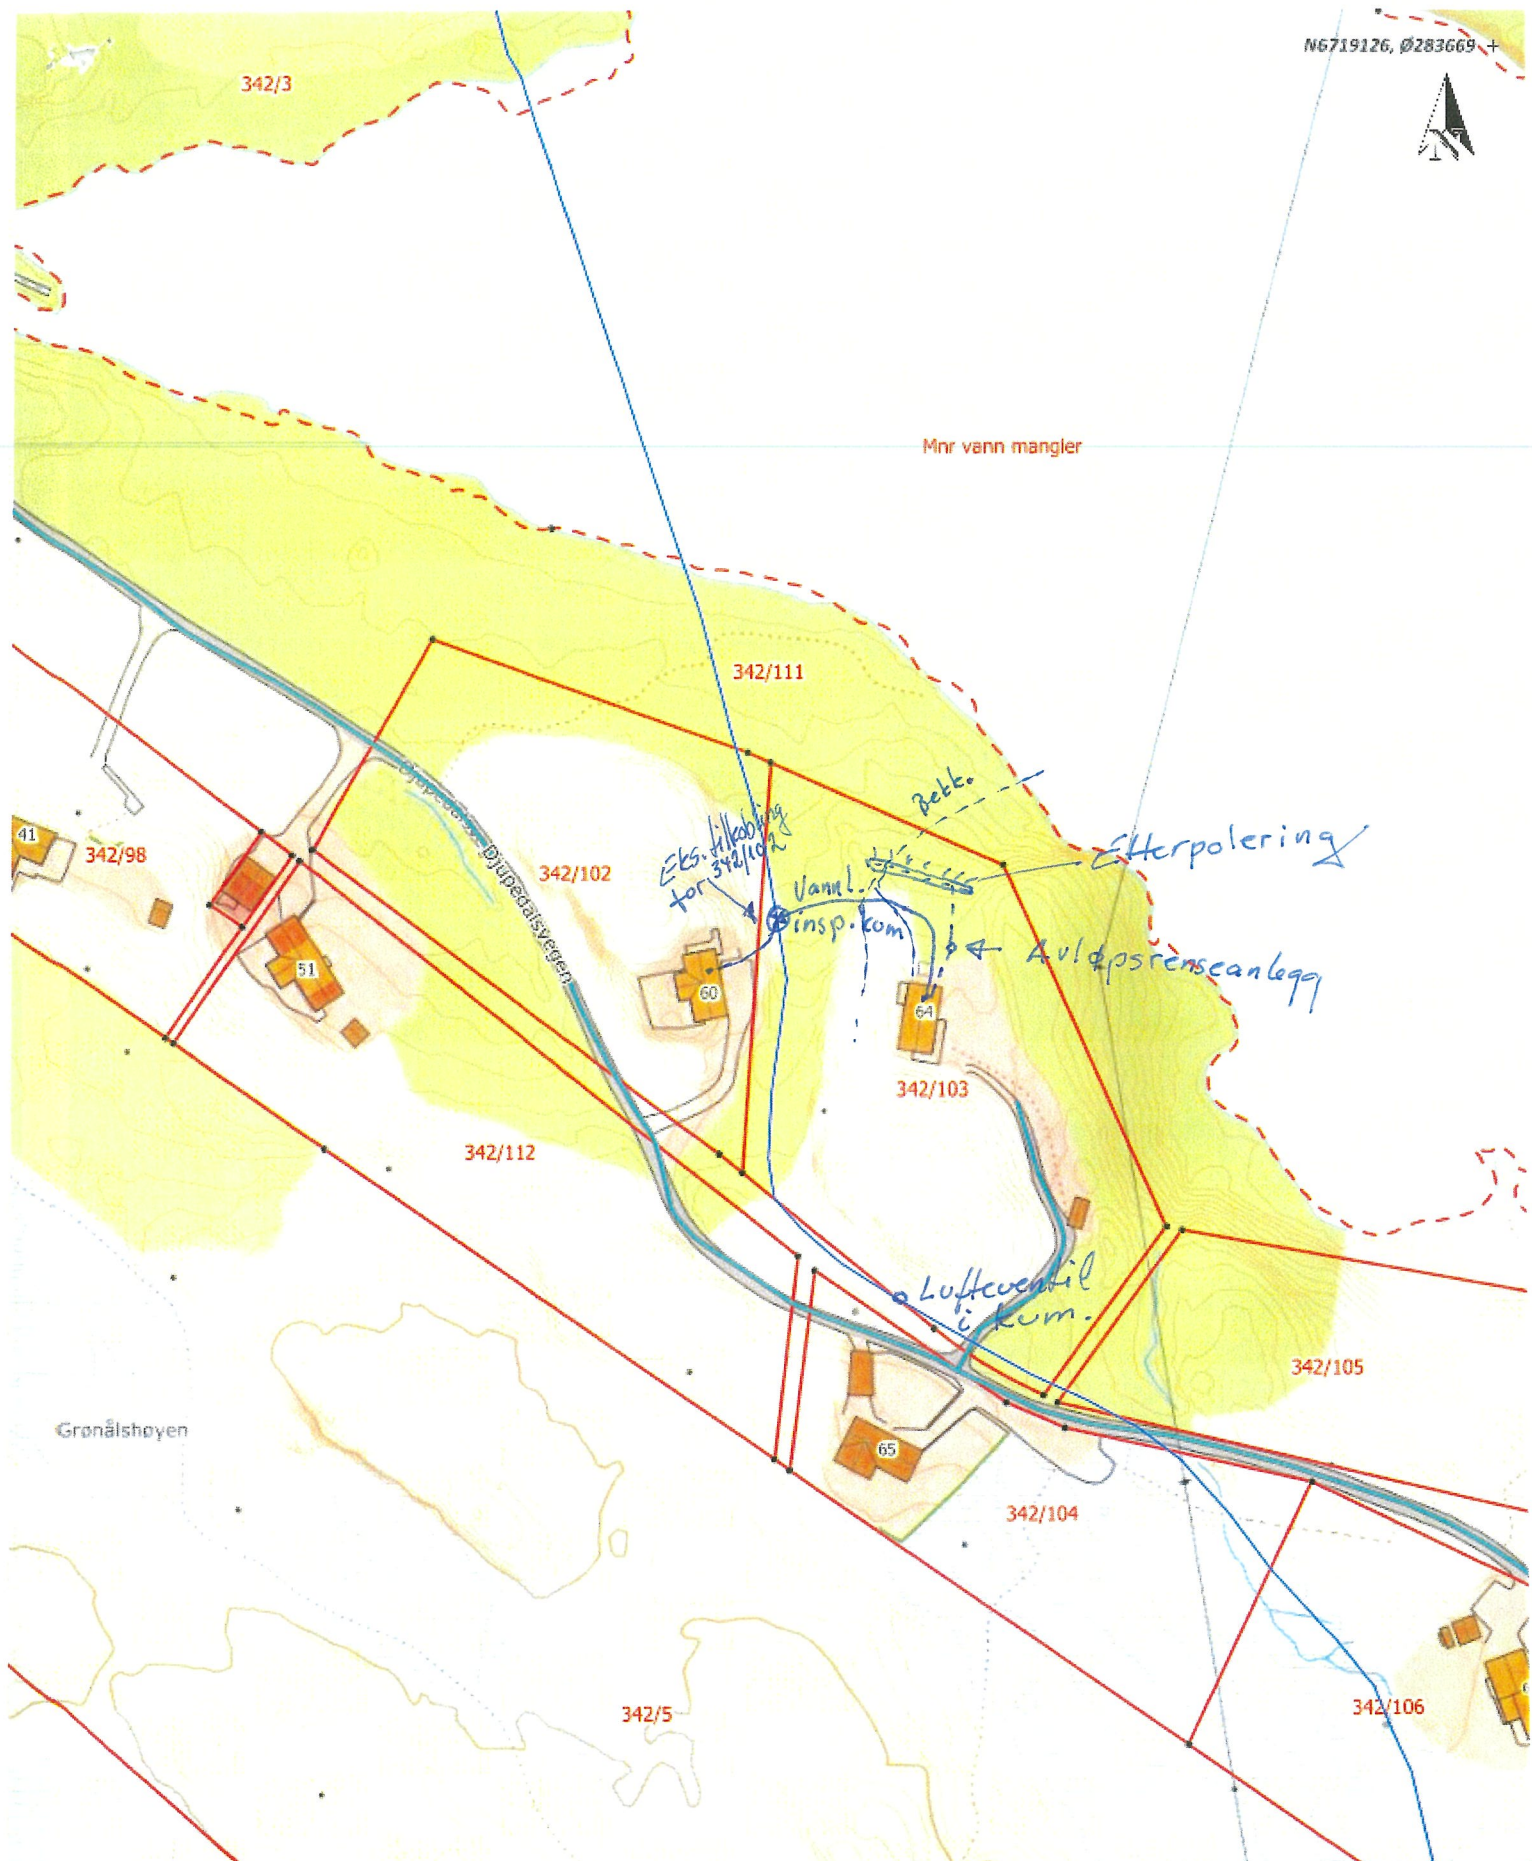

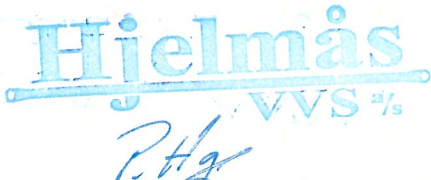Situasjonskart -		Dato: 10-07-2020
		Målestokk: 1:1 500 

+ N6718695, Ø283369

Data fra Kartverket, Norge Digitalt og Nordhordland digitalt

Svar på nabovarsel

Du kan bruke dette skjemaet for å si fra om du har merknader eller ikke. Den som er ansvarlig for byggeprosjektet sender merknadene dine til kommunen sammen med byggesøknaden.



28.09.2020 06:38:12 AR390891388

Her er det planer om å bygge, rive, eller endre

Adresse: Djupedalsvegen 64, 5917 ROSSLAND, 5917 Rossland

Kommune: Alver

Gårdsnr.:	Bruksnr.:	Festenr.:	Seksjonsnr.:
342	103	0	0

Nabovarselet er mottatt av

Eier/ fester av naboeiendom: DANIEL LARSEN HUSEBØ

Adresse: Djupedalsvegen 60, 5917 ROSSLAND

Gårdsnr.:	Bruksnr.:	Festenr.:	Seksjonsnr.:
342	102	0	0

Adresse:

Gårdsnr.:	Bruksnr.:	Festenr.:	Seksjonsnr.:
342	111	0	0

Svar på nabovarselet (fylles ut av nabo/gjenboer):

Her kan du krysse av for om du har merknader eller ikke.

Dersom du har merknader, kan du skrive disse i tekstboksen under. Du kan også laste opp et vedlegg ved å trykke på "Oversikt - skjema og vedlegg" øverst til venstre.

Skjemaet kan kun sendes inn én gang.

- ☒ Jeg har ingen merknader
☐ Jeg har merknader

SIGNERT AV

28.09.2020 06:38:12 AR390891388

Dette dokumentet er signert elektronisk og arkivert i Altinn.

28.09.2020 06:38:12 AR390891388

28.09.2020 06:38:12 AR390891388

Svar på nabovarsel

Du kan bruke dette skjemaet for å si fra om du har merknader eller ikke. Den som er ansvarlig for byggeprosjektet sender merknadene dine til kommunen sammen med byggesøknaden.



24.09.2020 13:02:40 AR390620884

Her er det planer om å bygge, rive, eller endre

Adresse: Djupedalsvegen 64, 5917 ROSSLAND, 5917 Rossland

Kommune: Alver

Gårdsnr.:	Bruksnr.:	Festenr.:	Seksjonsnr.:
342	103	0	0

Nabovarselet er mottatt av

Eier/ fester av naboeiendom: TRYGVE INGVALD BLÆSS

Adresse:

Gårdsnr.:	Bruksnr.:	Festenr.:	Seksjonsnr.:
342	111	0	0

Svar på nabovarselet (fylles ut av nabo/gjenboer):

Her kan du krysse av for om du har merknader eller ikke.

Dersom du har merknader, kan du skrive disse i tekstboksen under. Du kan også laste opp et vedlegg ved å trykke på "Oversikt - skjema og vedlegg" øverst til venstre.

Skjemaet kan kun sendes inn én gang.

- ☒ Jeg har ingen merknader
☐ Jeg har merknader

SIGNERT AV

TRYGVE INGVALD BLÆSS på vegne av BLÆSS TRYGVE
INGVALD

24.09.2020

Dette dokumentet er signert elektronisk og arkivert i Altinn.

24.09.2020 13:02:40 AR390620884

Wenche Teigstad

Fra: Leif-Arne Markussen <leimark@online.no> på vegne av Leif-Arne Markussen
Sendt: fredag 18. september 2020 16:53
Til: hjvvs@hjelmaas.no
Emne: vedr nabovarsel byggeplaner Djupedalsvegen 64

Hei, jeg får dessverre ikke åpnet dette dokumentet i Altinn, kunne dere derfor sende meg varselet på mail til min adresse.

Vennlig hilsen

Leif-Arne Markussen