



Arkitekt Knut Willie Jacobsen

Telefon: 93 23 22 40

Strømpost: kwil-jac@online.no

Lurevegen 304 5912 SEIM

Seim , 22. 10. 2020

Alver kommune
Postboks 4
5906 Frekhaug

Att.: VA-avdelinga

SØKNAD OM DISPENSASJON, GBRNR. 24/78 , FAMMESTAD

Tiltakshaver, Grethe Jorunn Andvik, eier av ovennevnte eiendom, ønsker å få oppført en forstøtningsmur , ca. 50 m. lang – 1,0 m. høgt på sin eiendom , hvorav ca. 28 m. er mot den kommunale vegen.

Vi er kjent med at det ligger kommunale ledninger langs den kommunale vegen, og søker med dette om dispensasjon fra avstandsbestemmelsene som er mot de kommunale vann- og avløpsledninger - for å kunne bygge den ønskede mur.

Muren skal oppføres som en tørrmur av stor stein - og forsynes med et 0,9 m. høgt gjerde på toppen. Fundamenteres på en «pute» av sand – og stein.

En mur m/ et 0,9 m.høgt gjerde på toppen - langs den kommunale vegen, vil gi et sikkert vern mot trafikken på vegen , både for eiendommens beboere - og for trafikken på den kommunale vegen.


Vi håper på et snarlig - og positivt svar på denne søknad.

Vedlegg : Sit.kart i Mål = 1 : 1000
Snitt-tegning i Mål = 1:10
Profiler i Mål = 1:100

Med vennlig hilsen


Knut Willie Jacobsen

Kopi : Entreprenør H.Sandvik AS

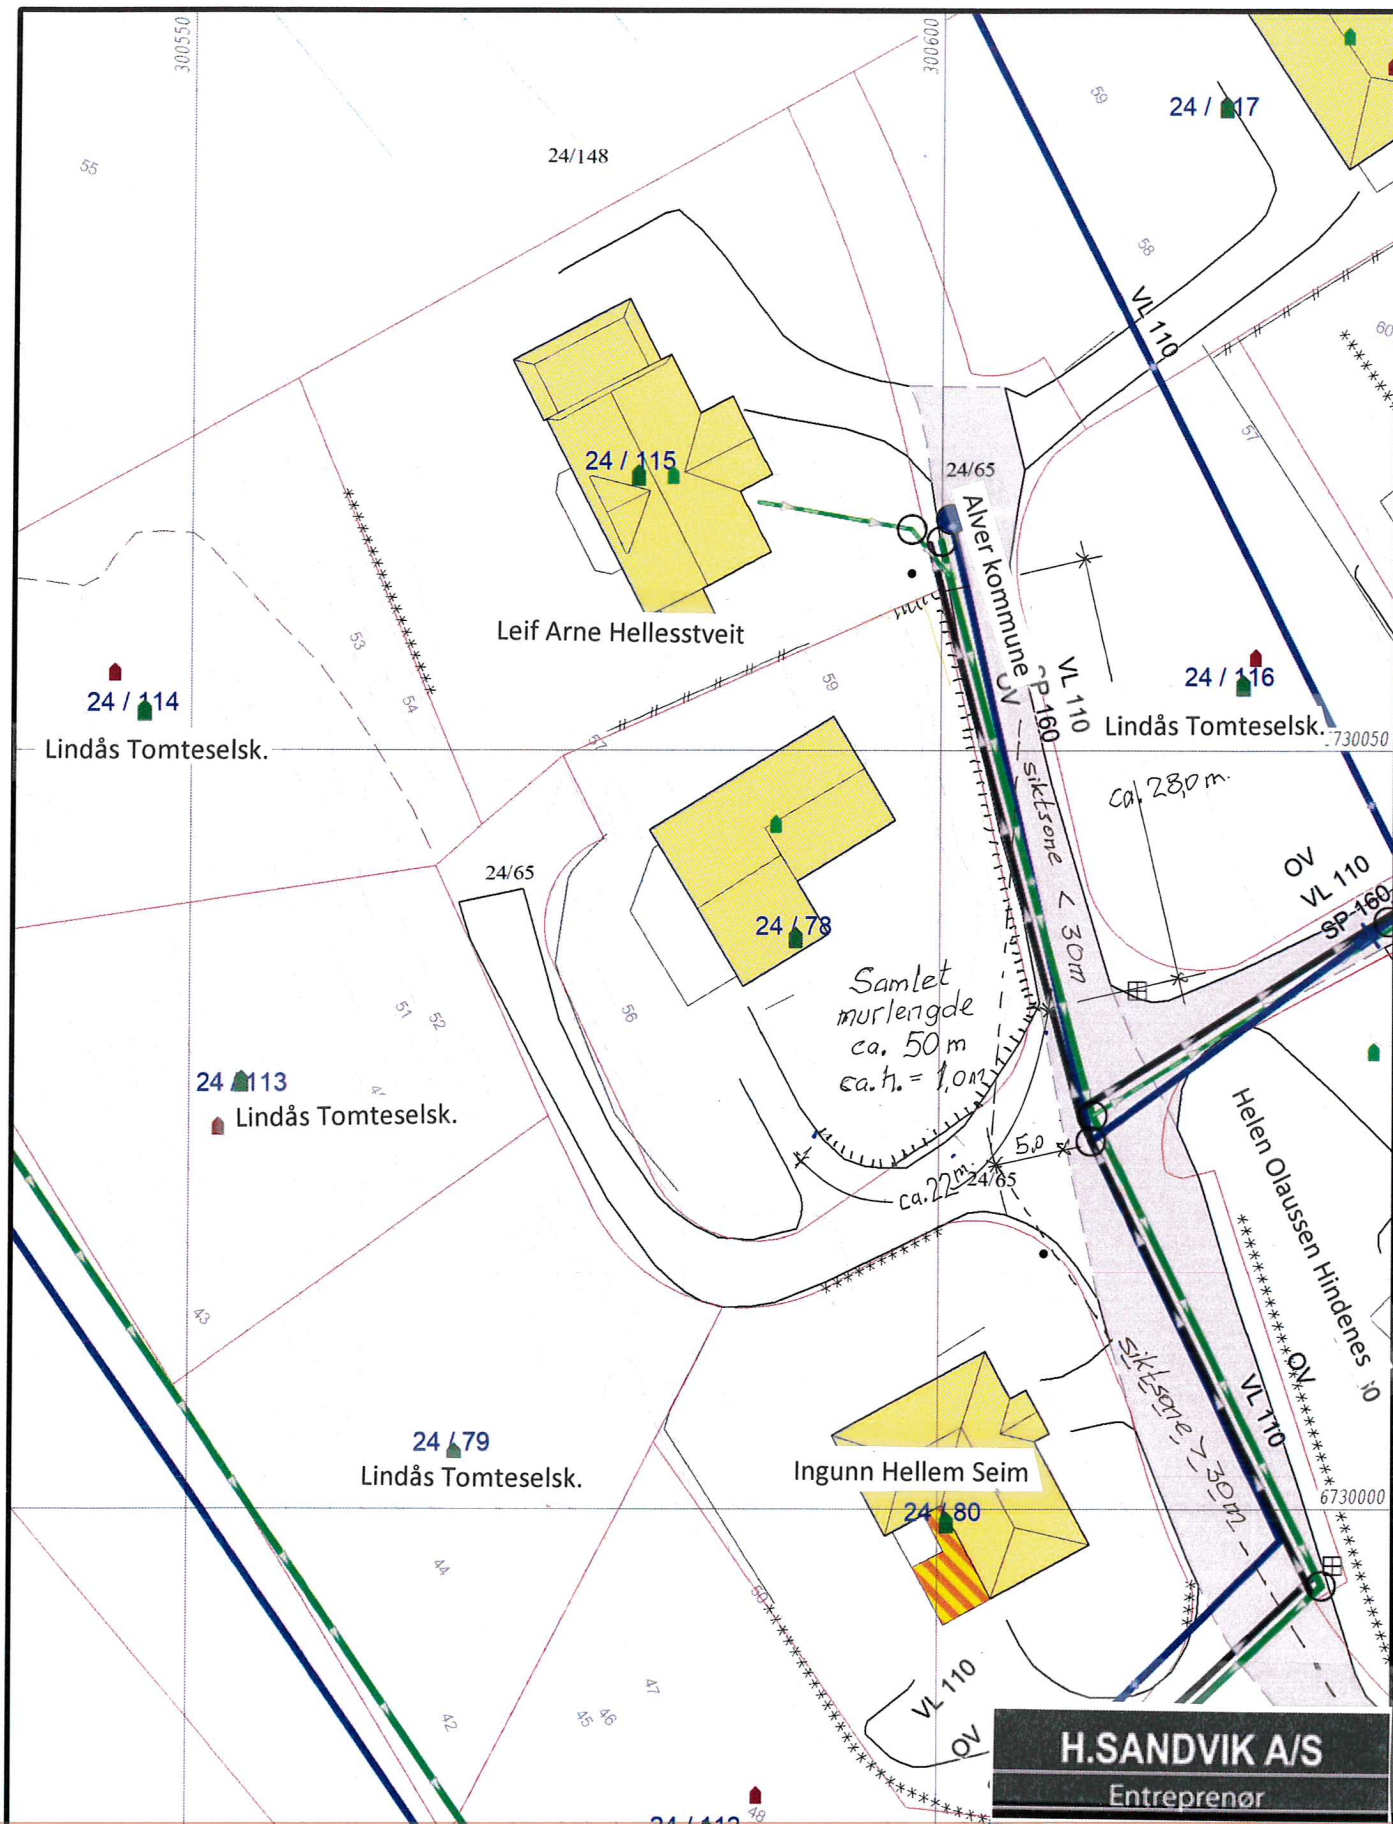

Målte Grenser Registrerte Grenser Udefinert grenser Terrengmålte grense Konstruert grensepunkt Bolig Bustad m/leilighet Våningshus Større bustader Hytte/feriehus Garasje/uthus Industri/lager Andre bygg	Alver kommune Kart og Oppmåling Grunnkart m/VA-data. Dato: 2020.10.21 Sign: S30	G.nr. 24, b.nr. 78.	 Målestokk 1:500
---	---	--------------------------------------	---

Beliggenhet og høyder må oppfattes som orienterende.
 Koordinatsystem: UTM(EUREF89) - SONE 32 (EPSG:32632)
 Høydesystem: (EPSG:)

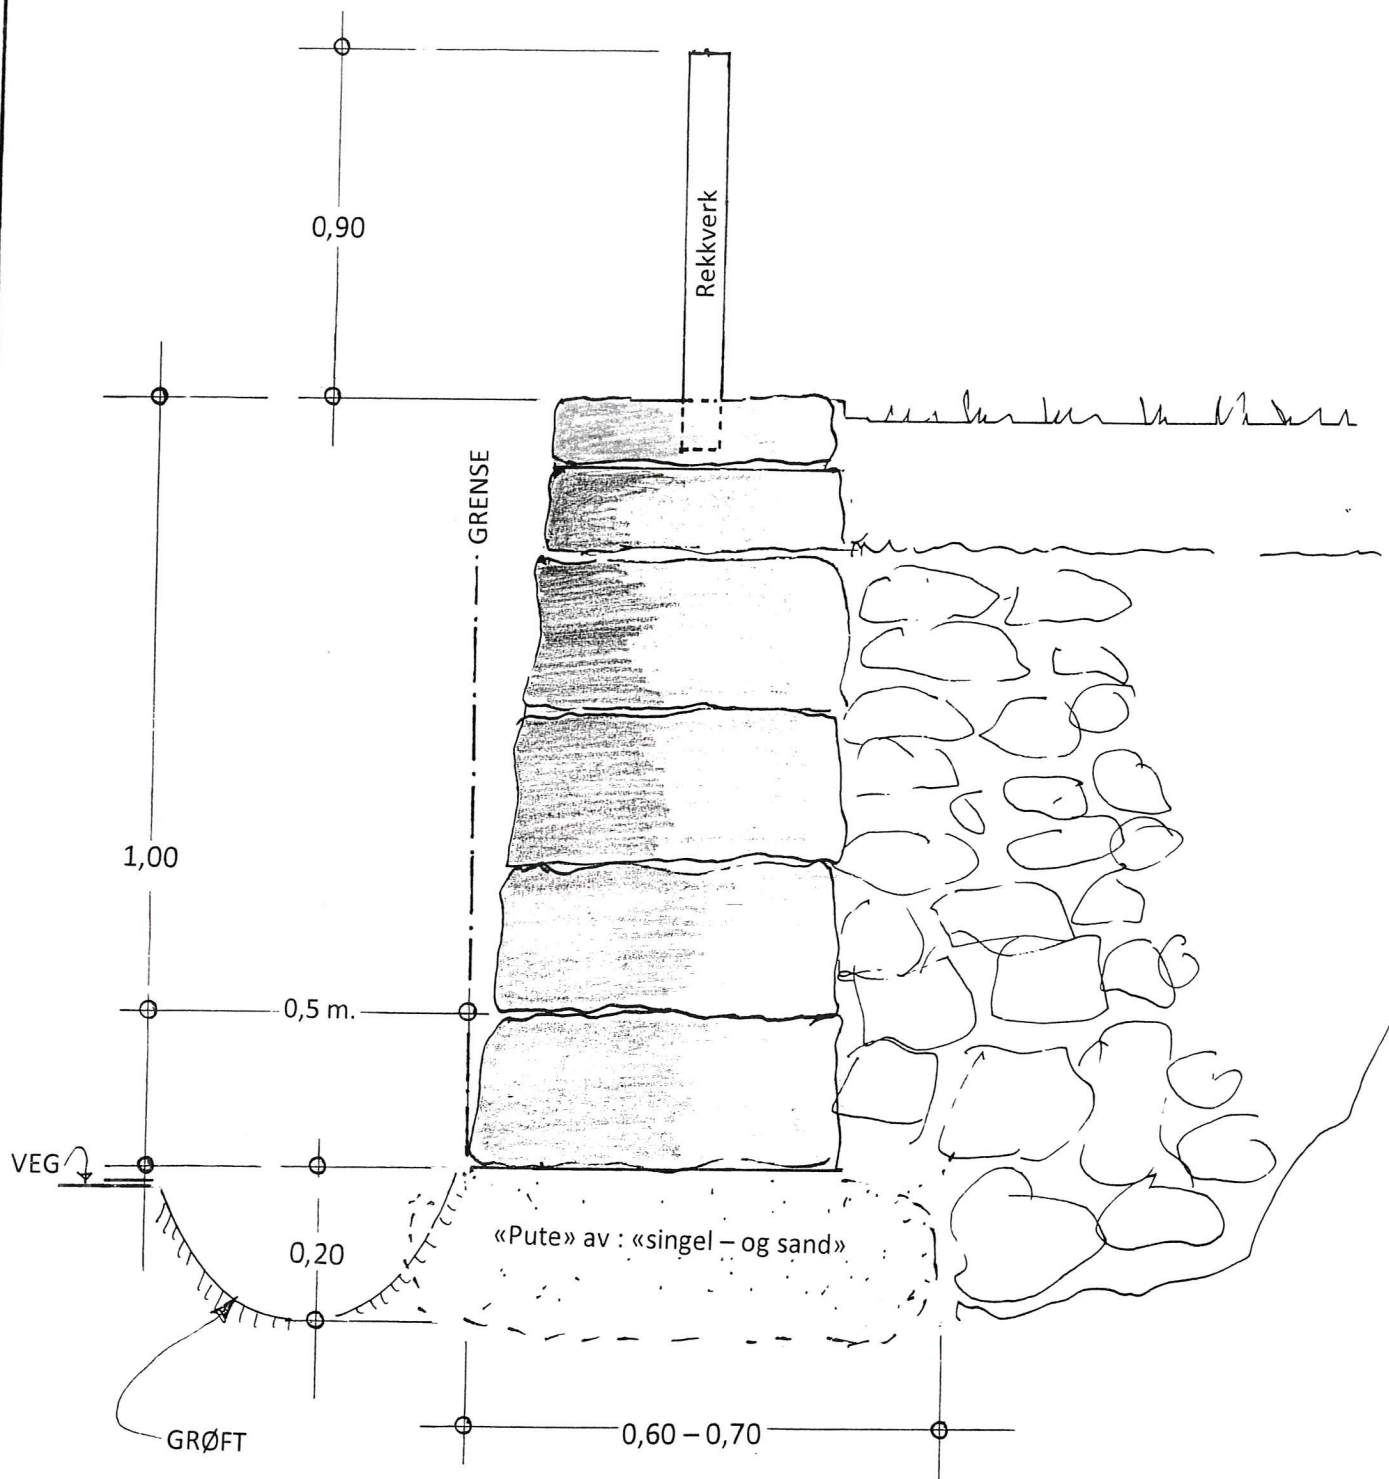

Prosj. forstøtningsmur på gnr. 24 , bnr. 78 , Høghøyen 24 , 5913 Eikangervåg


Tiltakshaver : : Grethe Jorunn Andvik

PRO, SØK og UTF : H-Sandvik AS


Mål = 1 : 10

Isdalstø , 19.08.2020


H.SANDVIK A/S
Entreprenør

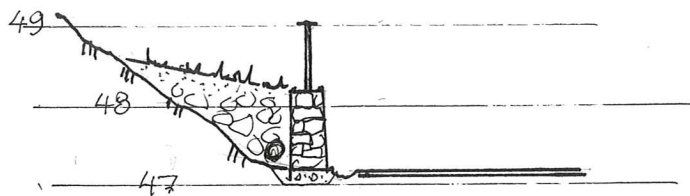


A-A

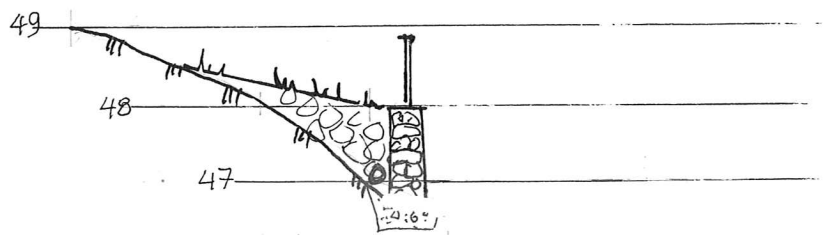

B-B

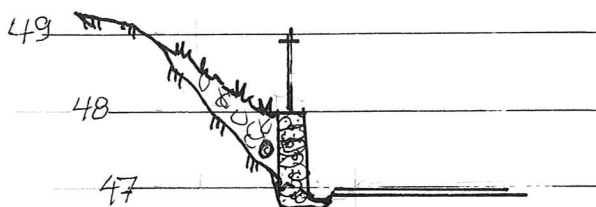

C-C

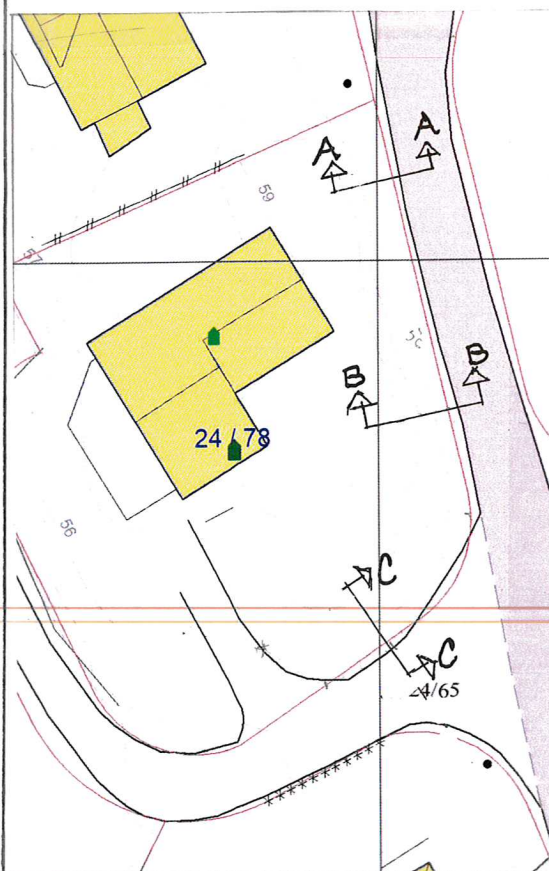

Prosj. forstøtningsmur på gnr. 24 , bnr. 78

Tiltakshaver : : Grethe Jorunn Andvik

~~Utført av~~ UTF : H-Sandvik AS

Mål = 1 : 100

* 1 : 500

Isdalstø , 19.08.2020

H.SANDVIK A/S

Entreprenør