
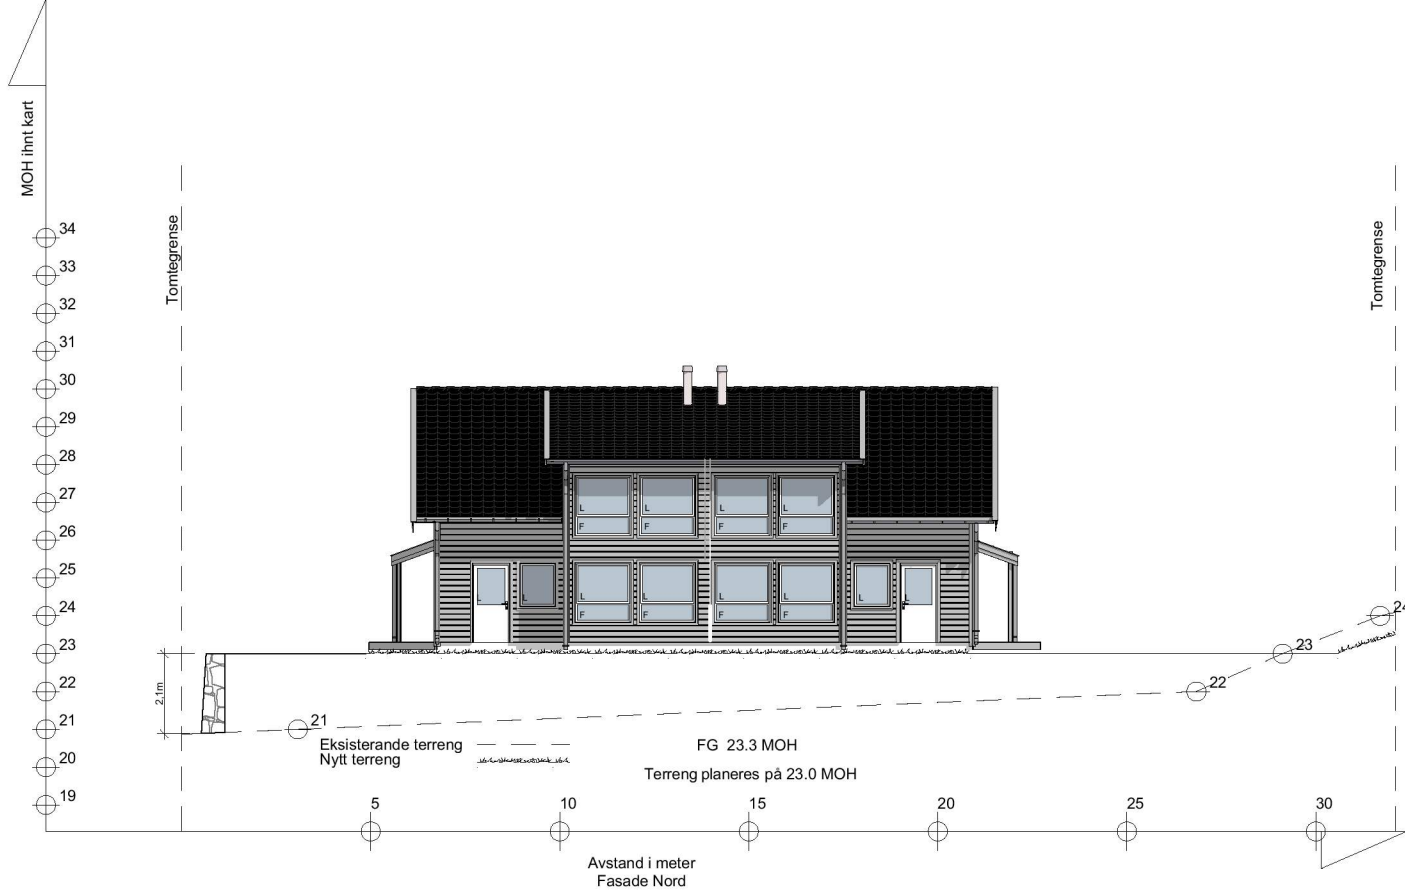


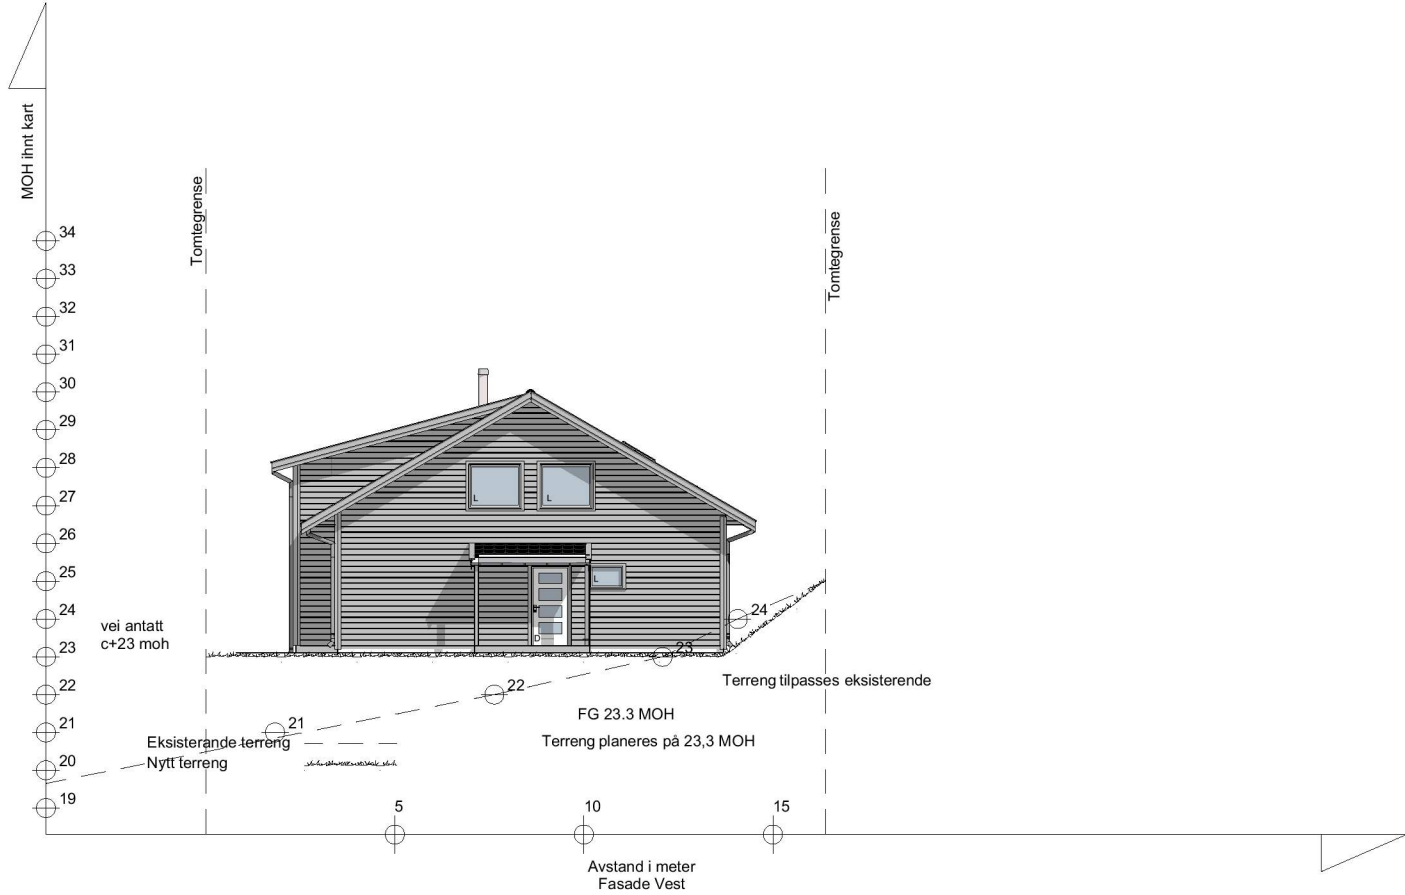

REV A: Endrig 1.plan, snitt og listverk 12.11.2020 OE



BYGGESØKNADSTEGNING
Fasader 1 og 2

BYGGMANN®

Tiltakshaver: Seim Bygg AS Nesbrekka 28 Alver Kommune	Tiltak: Nilshøyen Tomt 3 Alver Kommune	Gnr./Bnr. 172/xx	MAI: 1:200		Prosjektnr. 2021-20	
			DATO: 11.11.20		Org. nr: 976598407	
Leverandør: Seim Bygg AS Nesbrekka 28 Alver Kommune	ANSVARLIG PROSJEKTERENDE: Dakark AS	A3	TEGNER: OE		Tegningsnr. A21-01	
			www.byggmann.no			

TEGNINGENE MÅ IKKE KOPIERES ELLER BENYTTES VED UTFØRELSE AV ARBEIDER UTEN MEDVIRKNING FRA DAKARK AS
TEGNINGENE ER IKKE GYLDIG UTEN KVALITETSIKRINGSSYSTEMET TIL DAKARK AS



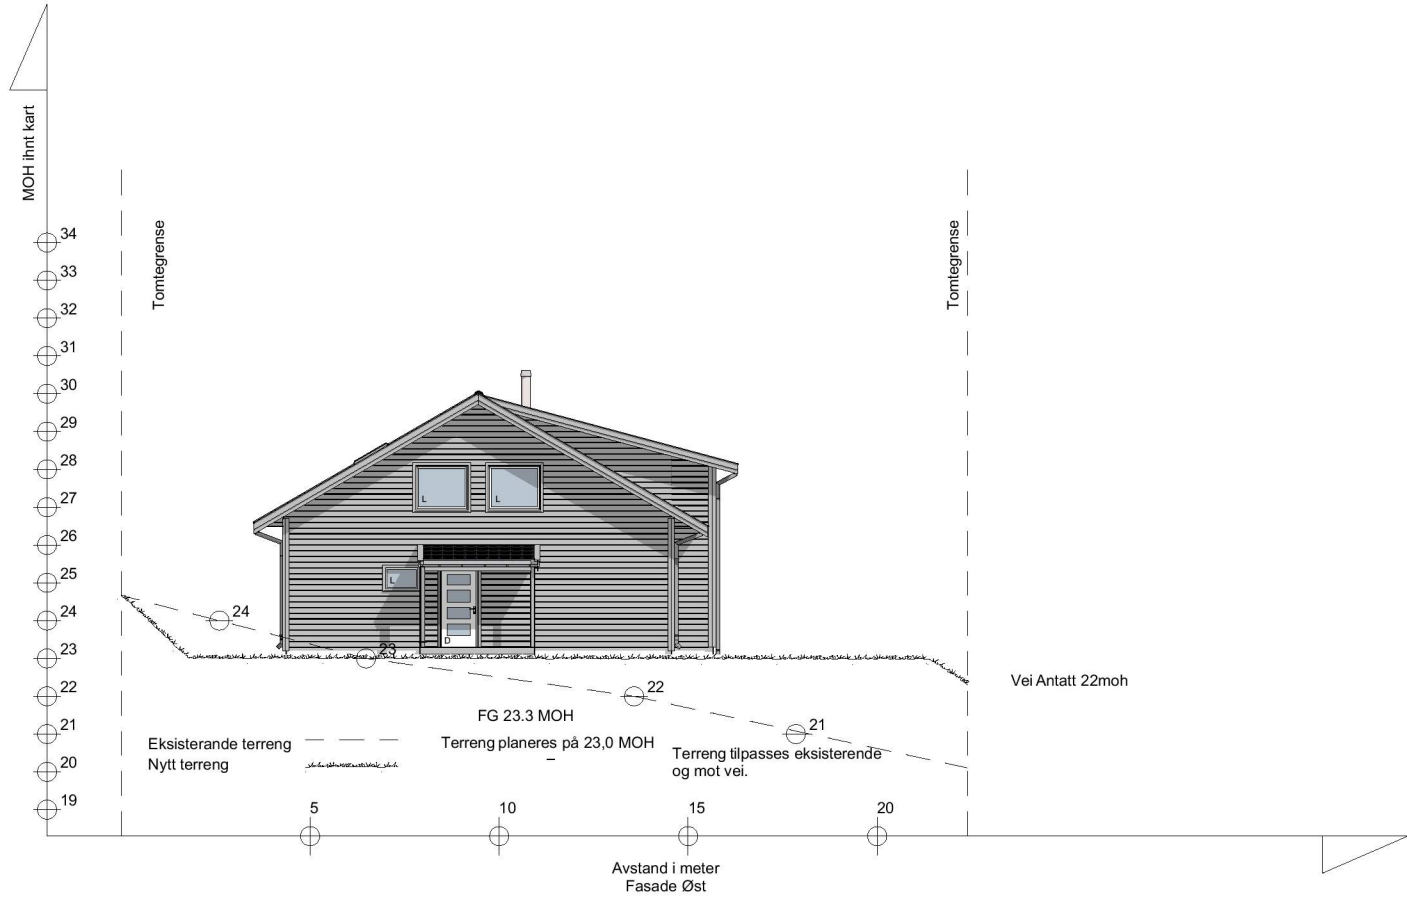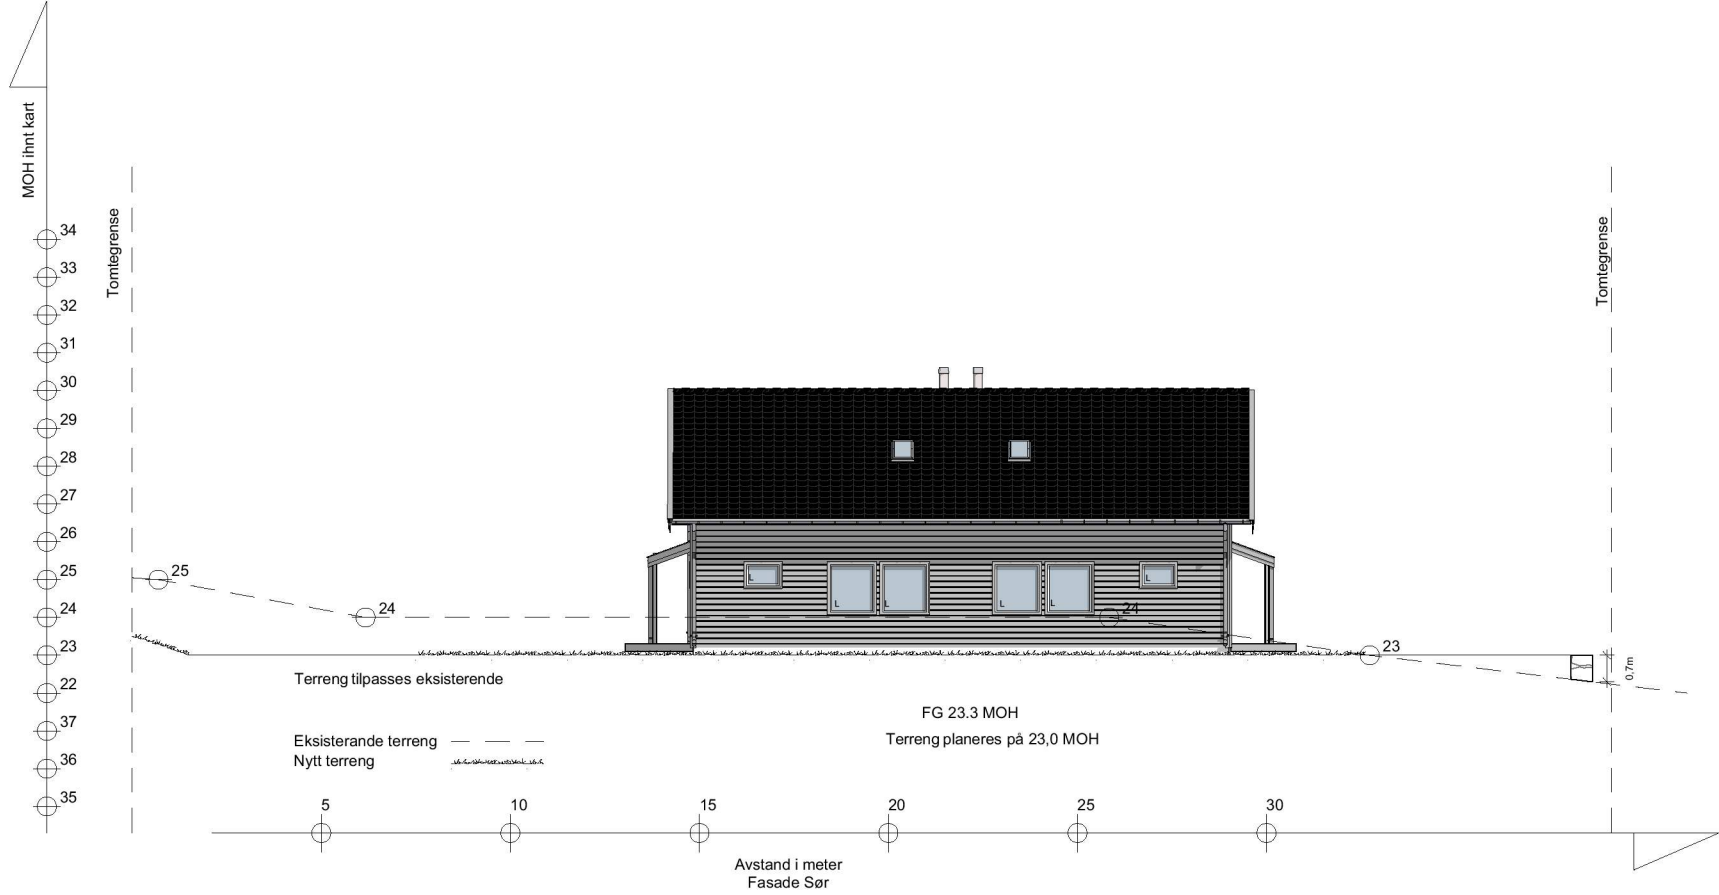

REV A: Endrig 1.plan, snitt og listverk 12.11.2020 OE

BYGGMANN®

Tiltakshaver: Seim Bygg AS Nesbrekka 28 Alver Kommune	Tiltak: Nilshøyen Tomt 3 Alver Kommune	Gnr./Bnr. 172/xx
Leverandør: Seim Bygg AS Nesbrekka 28 Alver Kommune	ANSVARLIG PROSJEKTERENDE: Dakark AS	A3
TEGNINGENE MÅ IKKE KOPIERES ELLER BENYTTES VED UTFØRELSE AV ARBEIDER UTEN MEDVIRKNING FRA DAKARK AS TEGNINGENE ER IKKE GYLDIG UTEN KVALITETSIKRINGSYSTEMET TIL DAKARK AS		



GODKJENT FOR
ANSVARRETT

DIREKTORATET FOR BYGGKVALITET



REV A: Endrig 1.plan, snitt og listverk 12.11.2020 OE

BYGGESØKNADSTEGNING
Perspektiv

Tiltakshaver: Seim Bygg AS Nesbrekka 28 Alver Kommune	Tiltak: Nilshøyen Tomt 3 Alver Kommune	Gnr./Bnr. 172/xx
Leverandør: Seim Bygg AS Nesbrekka 28 Alver Kommune	ANSVARLIG PROSJEKTERENDE: Dakark AS	
A3		
TEGNINGENE MÅ IKKE KOPIERES ELLER BENYTTES VED UTFØRELSE AV ARBEIDER UTEN MEDVIRKNING FRA DAKARK AS TEGNINGENE ER IKKE GYLDIG UTEN KVALITETSIKRINGSYSTEMET TIL DAKARK AS		


BYGGMANN®

MÅL:	Prosjektnr. 2021-20
DATO: 11.11.20	Org. nr: 976598407
TEGNER: OE	
www.byggmann.no	Tegningsnr. A21-02



GODKJENT FOR
ANSVARRETT

DIREKTORATET FOR BYGGKVALITET

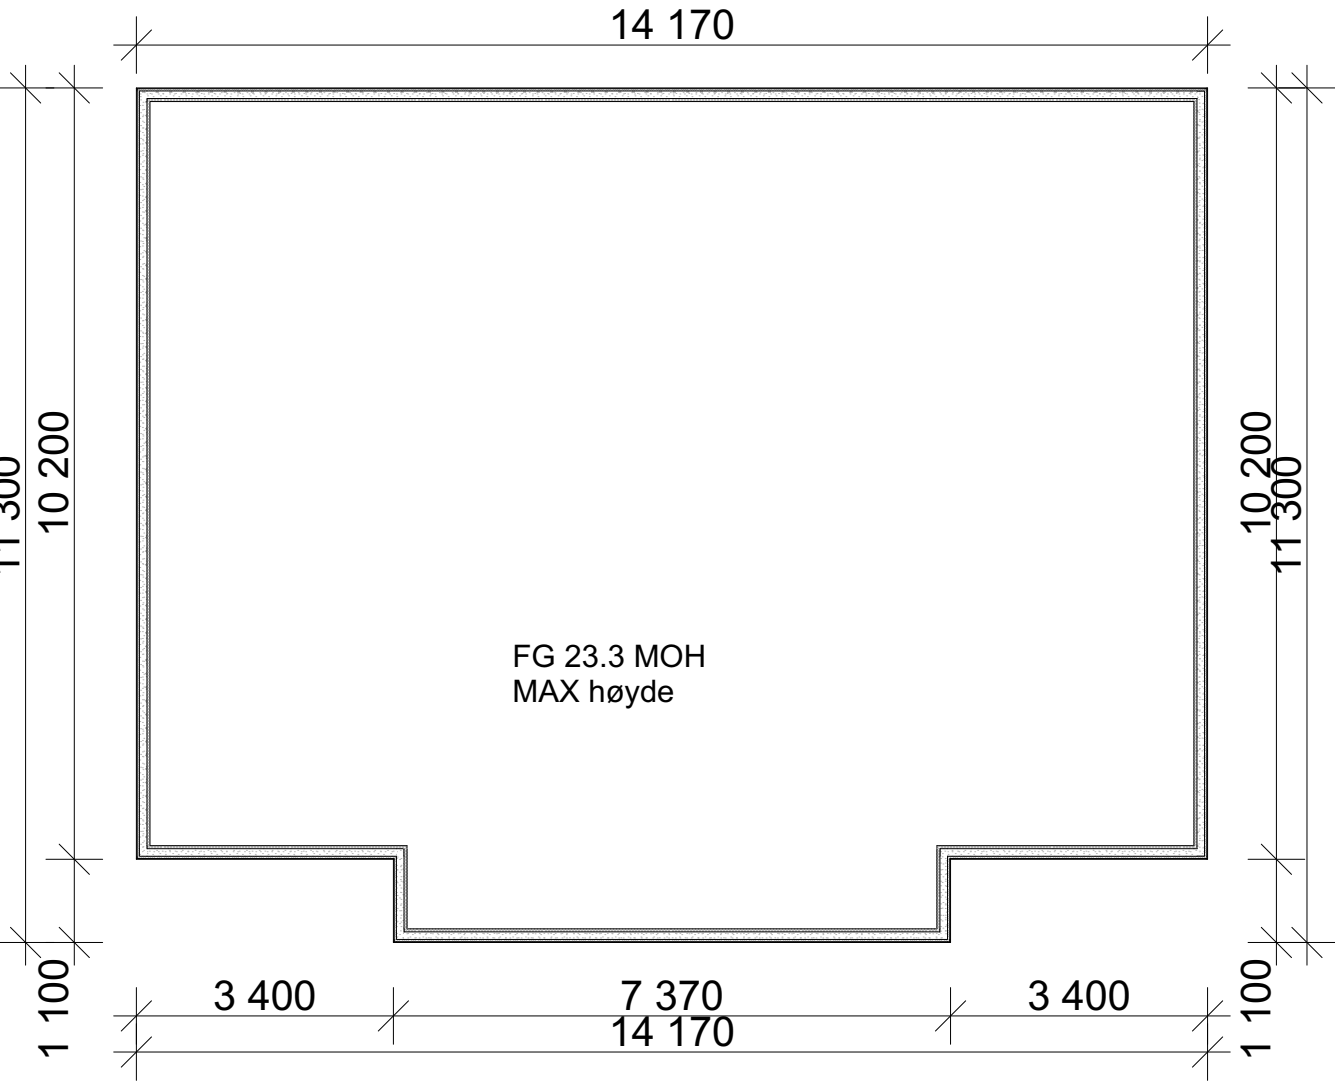

Alle mål er målt ifra utside bindingsverk til senter fundament.
Det monteres radonsperre og radonbrønn ihnt. leverandørens beskrivelser

REV A: Endrig 1.plan, snitt og listverk 12.11.2020 OE

BYGGESØKNADSTEGNING
Ringmur

Tiltakshaver: Seim Bygg AS Nesbrekka 28 Alver Kommune	Tiltak: Nilshøyen Tomt 3 Alver Kommune	Gnr./Bnr. 172/xx
Leverandør: Seim Bygg AS Nesbrekka 28 Alver Kommune	ANSVARLIG PROSJEKTERENDE: Dakark AS	
		A3
TEGNINGENE MÅ IKKE KOPIERES ELLER BENYTTES VED UTFØRELSE AV ARBEIDER UTEN MEDVIRKNING FRA DAKARK AS TEGNINGENE ER IKKE GYLDIG UTEN KVALITETSIKRINGSYSTEMET TIL DAKARK AS		


BYGGMANN®

MÅL:	1:100	Prosjektnr.	2021-20
DATO:	11.11.20	Org. nr:	976598407
TEGNER:	OE		
www.byggmann.no		Tegningsnr.	A21-04



GODKJENT FOR
ANSVARRETT

DIREKTORATET FOR BYGGKVALITET

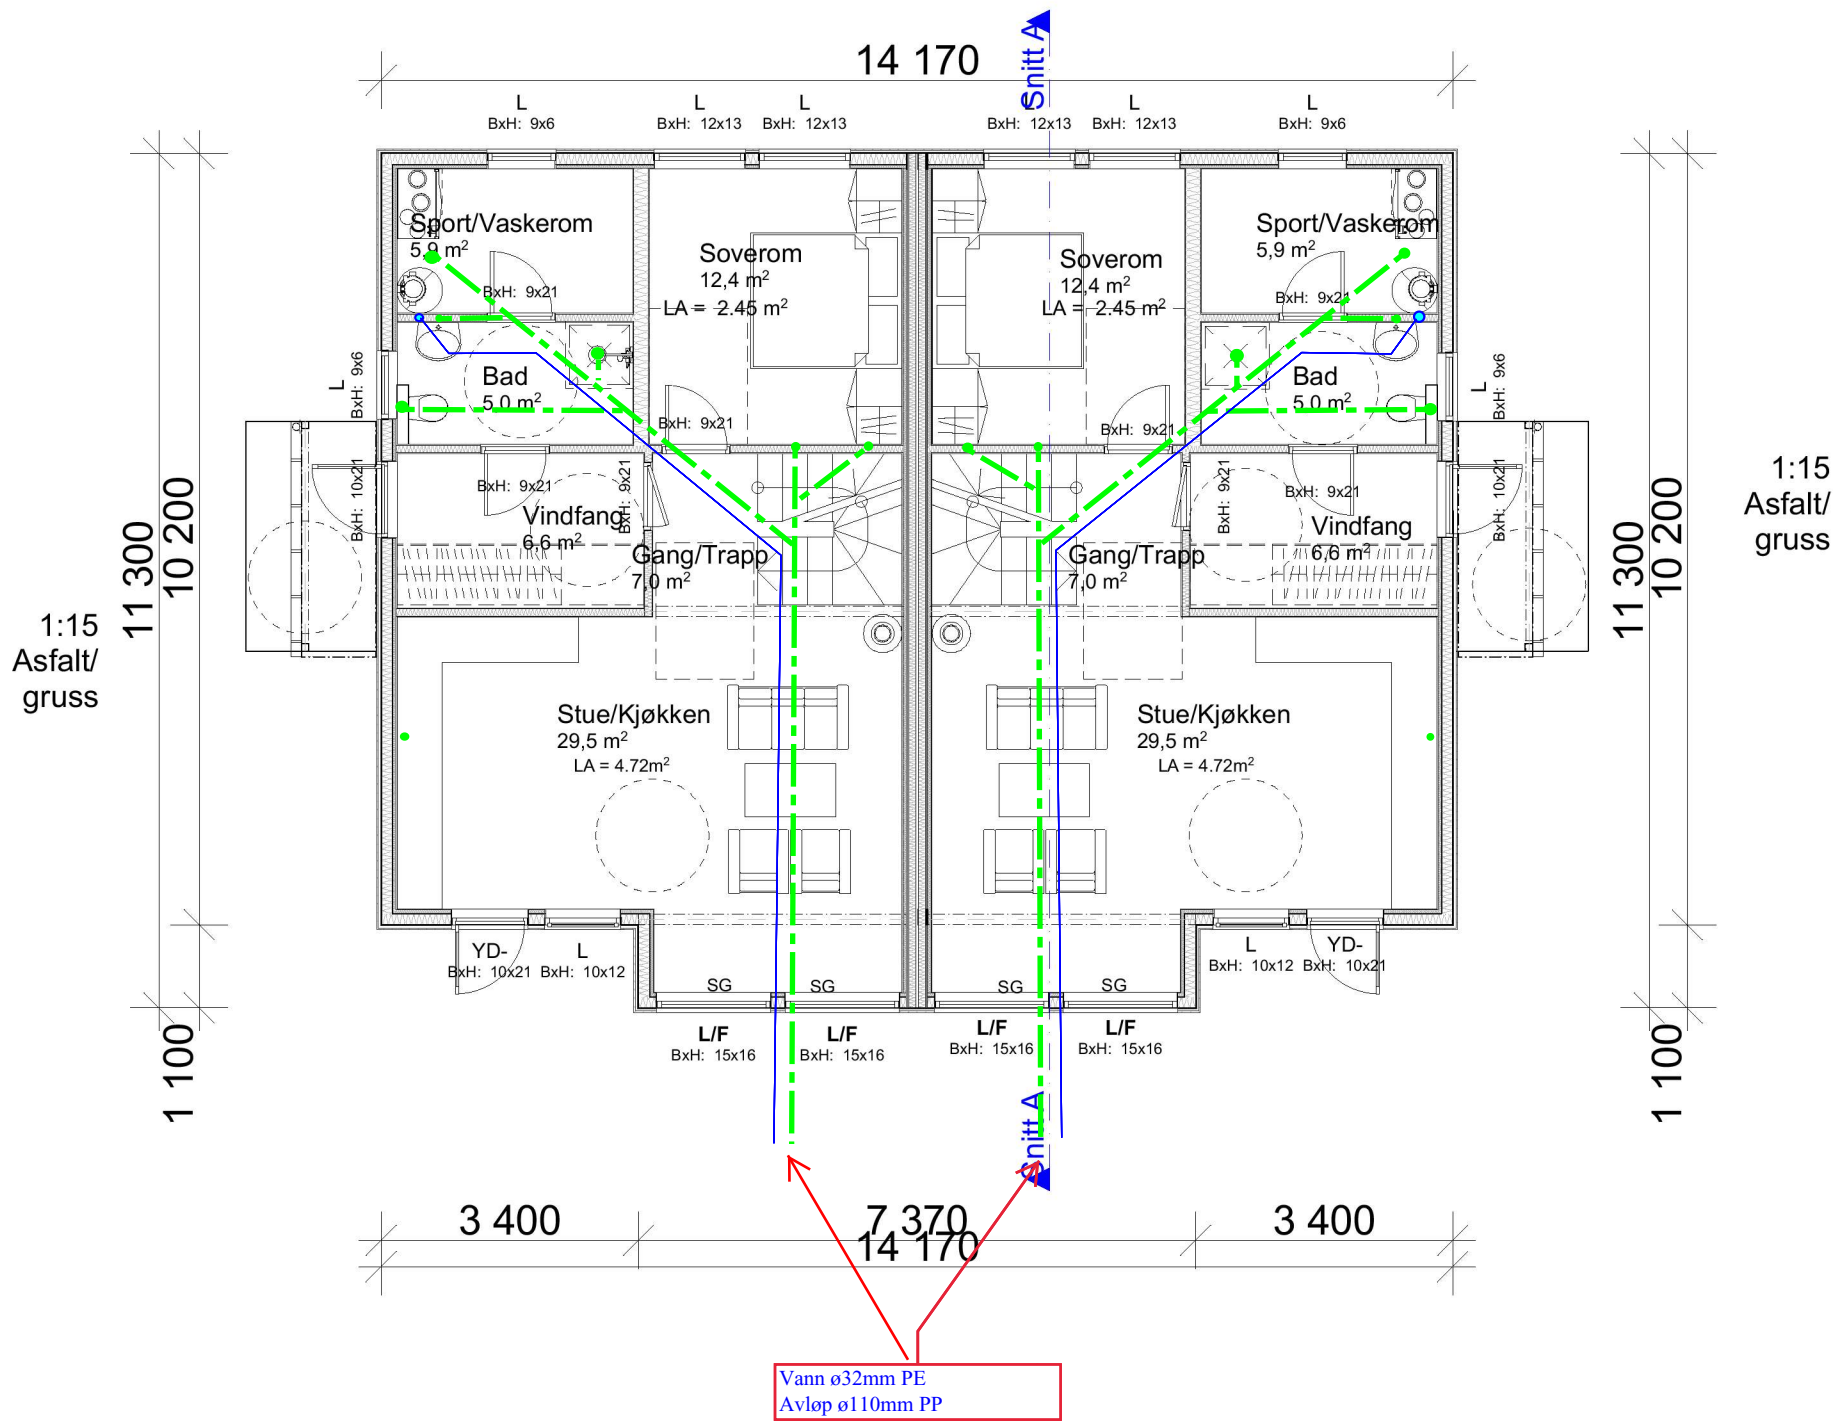

1:15
Asfalt/
gruss

REV A: Endrig 1.plan, snitt og listverk 12.11.2020 OE

BYGGESØKNADSTEGNING

1. Etg


BYGGMANN®

Tiltakshaver:		Tiltak:	Gnr./Bnr.	MAL:	Prosjektnr.
Seim Bygg AS		Nilshøyen	172/xx	1:100	2021-20
Nesbrekka 28 Alver Kommune		Tomt 3 Alver Kommune			
Leverandør:	ANSVARLIG PROSJEKTERENDE:		A3	DATO:	Org. nr.
Seim Bygg AS	Dakark AS			11.11.20	976598407
Nesbrekka 28 Alver Kommune				TEGNER:	
				OE	
				www.byggmann.no	Tegningsnr.
					A21-05
TEGNINGENE MÅ IKKE KOPIERES ELLER BENYTTES VED UTFØRELSE AV ARBEIDER UTEN MEDVIRKNING FRA DAKARK AS					
TEGNINGENE ER IKKE GYLDIG UTEN KVALITETSIKRINGSYSTEMET TIL DAKARK AS					

TEGNINGENE MÅ IKKE KOPIERES ELLER BENYTTES VED UTFØRELSE AV ARBEIDER UTEN MEDVIRKNING FRA DAKARK AS
TEGNINGENE ER IKKE GYLDIG UTEN KVALITETSIKRINGSYSTEMET TIL DAKARK AS

05/12-2020

Emar Stusdal

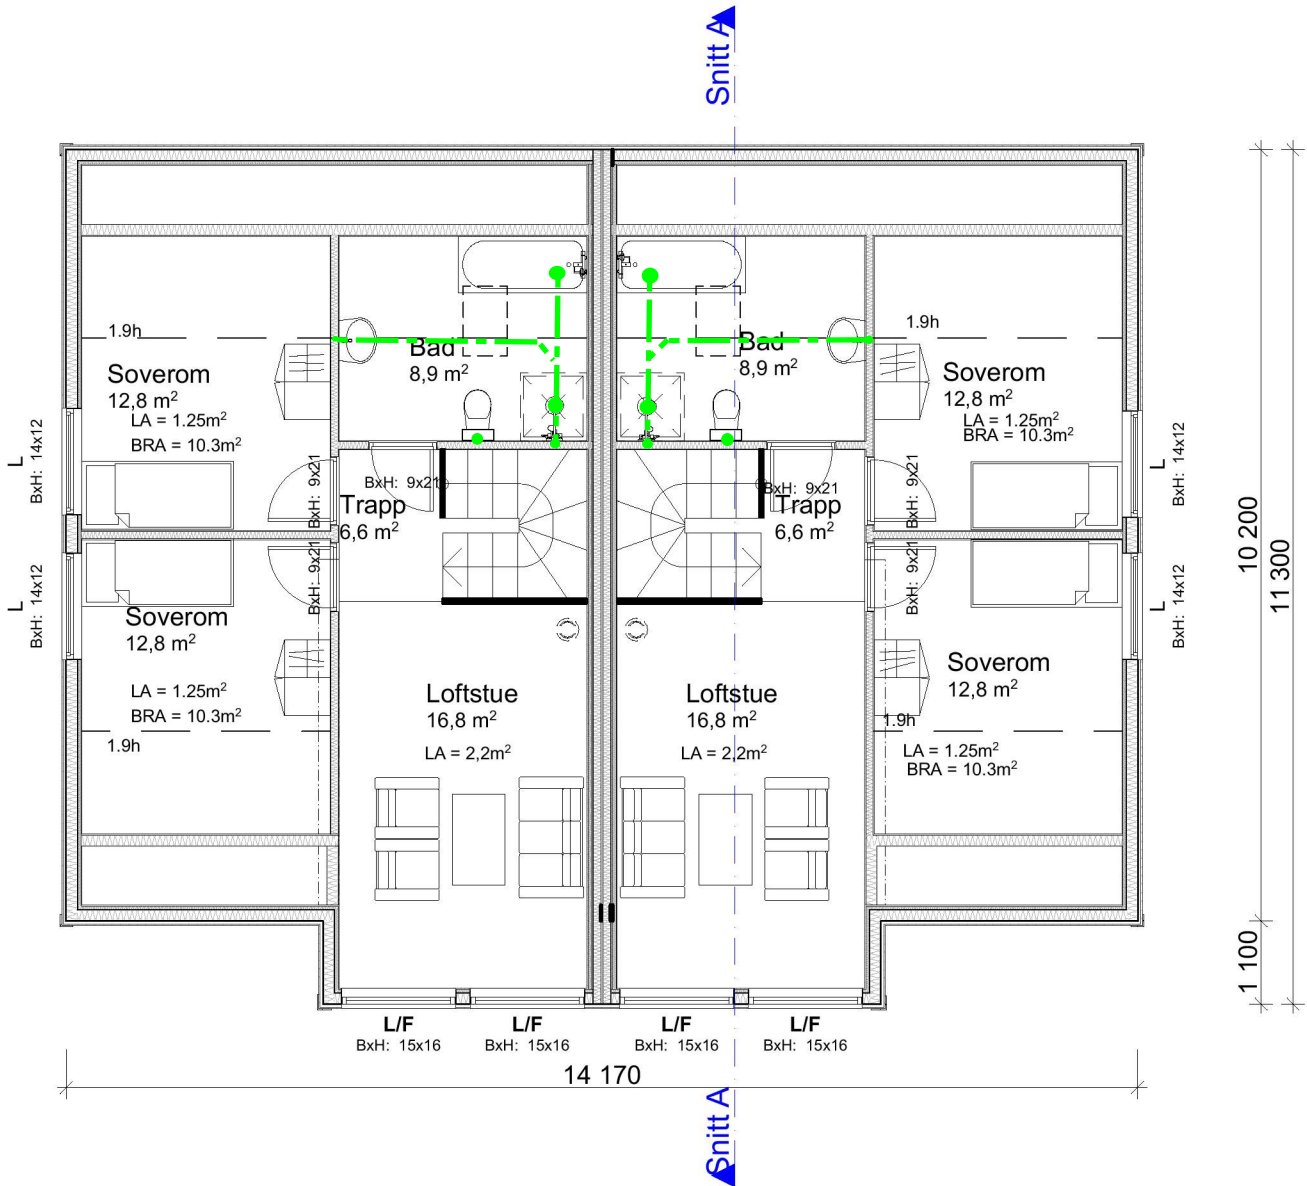

REV A: Endrig 1.plan, snitt og listverk 12.11.2020 OE

BYGGESØKNADSTEGNING

Loft


BYGGMANN®

Tiltakshaver: Seim Bygg AS Nesbrekka 28 Alver Kommune	Tiltak: Nilshøyen Tomt 3 Alver Kommune	Gnr./Bnr. 172/xx	Prosjektnr. 2021-20	
			MAL: 1:100	Org. nr: 976598407
Leverandør: Seim Bygg AS Nesbrekka 28 Alver Kommune	ANSVARLIG PROSJEKTERENDE: Dakark AS	A3	DATO: 11.11.20	TEGNER: OE
			www.byggmann.no	

TEGNINGENE MÅ IKKE KOPIERES ELLER BENYTTES VED UTFØRELSE AV ARBEIDER UTEN MEDVIRKNING FRA DAKARK AS
TEGNINGENE ER IKKE GYLDIG UTEN KVALITETSIKRINGSYSTEMET TIL DAKARK AS



DIREKTORATET FOR BYGGKVALITET

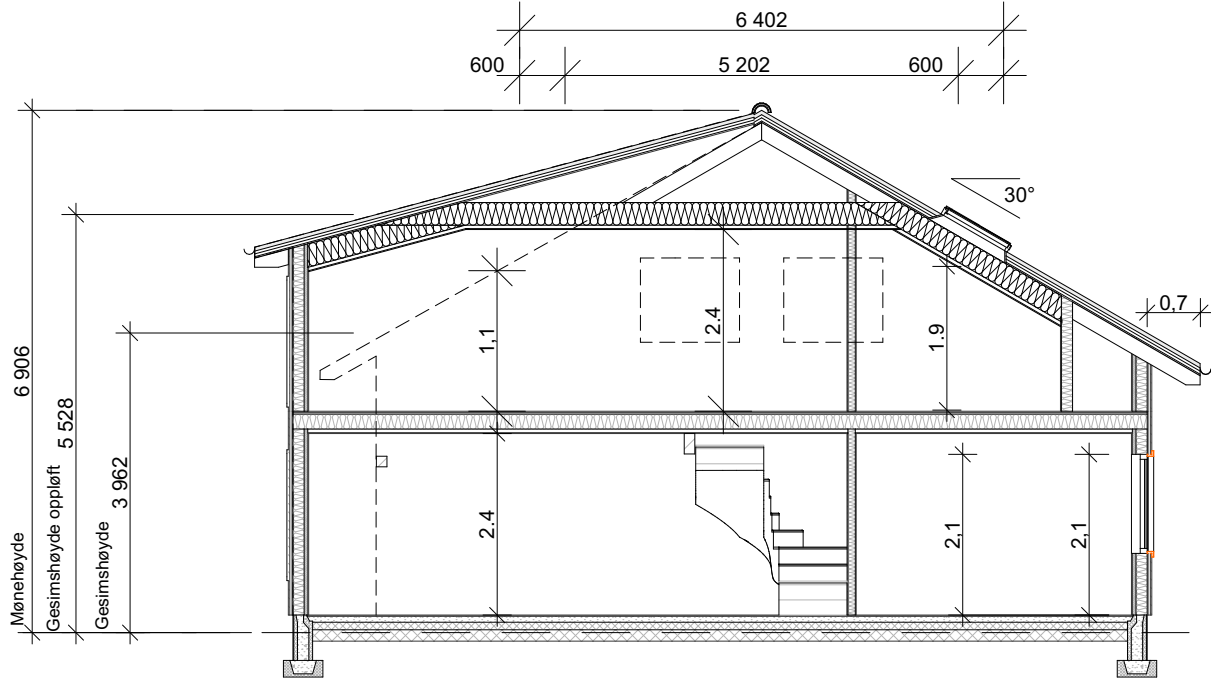

Gjelder for hele bygget.

	BRA	BYA	Omkrets	BTA	Oppvarmet Volum	PRIMÆR P-ROM	SEKUNDÆR S-ROM
1.etg	142,2 m²			155,8 m²	341,28 m³	142,2 m²	
2.etg	107,5 m²			112,8 m²	261,88 m³	107,5 m²	
SUM	249,7 m²	155,8 m²	49,2 m	268,6 m²	603,16 m³	249,7 m²	

REV A: Endrig 1.plan, snitt og listverk 12.11.2020 OE

BYGGESØKNADSTEGNING
Snitt

Tiltakshaver: Seim Bygg AS Nesbrekka 28 Alver Kommune	Tiltak: Nilshøyen Tomt 3 Alver Kommune	Gnr./Bnr. 172/xx	BYGGMANN®		MÅL: 1:100	Prosjektnr. 2021-20
Leverandør: Seim Bygg AS Nesbrekka 28 Alver Kommune	ANSVARLIG PROSJEKTERENDE: Dakark AS	A3	DATO: 11.11.20		Org. nr: 976598407	
			TEGNER: OE			
TEGNINGENE MÅ IKKE KOPIERES ELLER BENYTTES VED UTFØRELSE AV ARBEIDER UTEN MEDVIRKNING FRA DAKARK AS TEGNINGENE ER IKKE GYLDIG UTEN KVALITETSIKRINGSYSTEMET TIL DAKARK AS		www.byggmann.no		Tegningsnr. A21-07		



GODKJENT FOR
ANSVARSETT

DIREKTORATET FOR BYGGKVALITET