


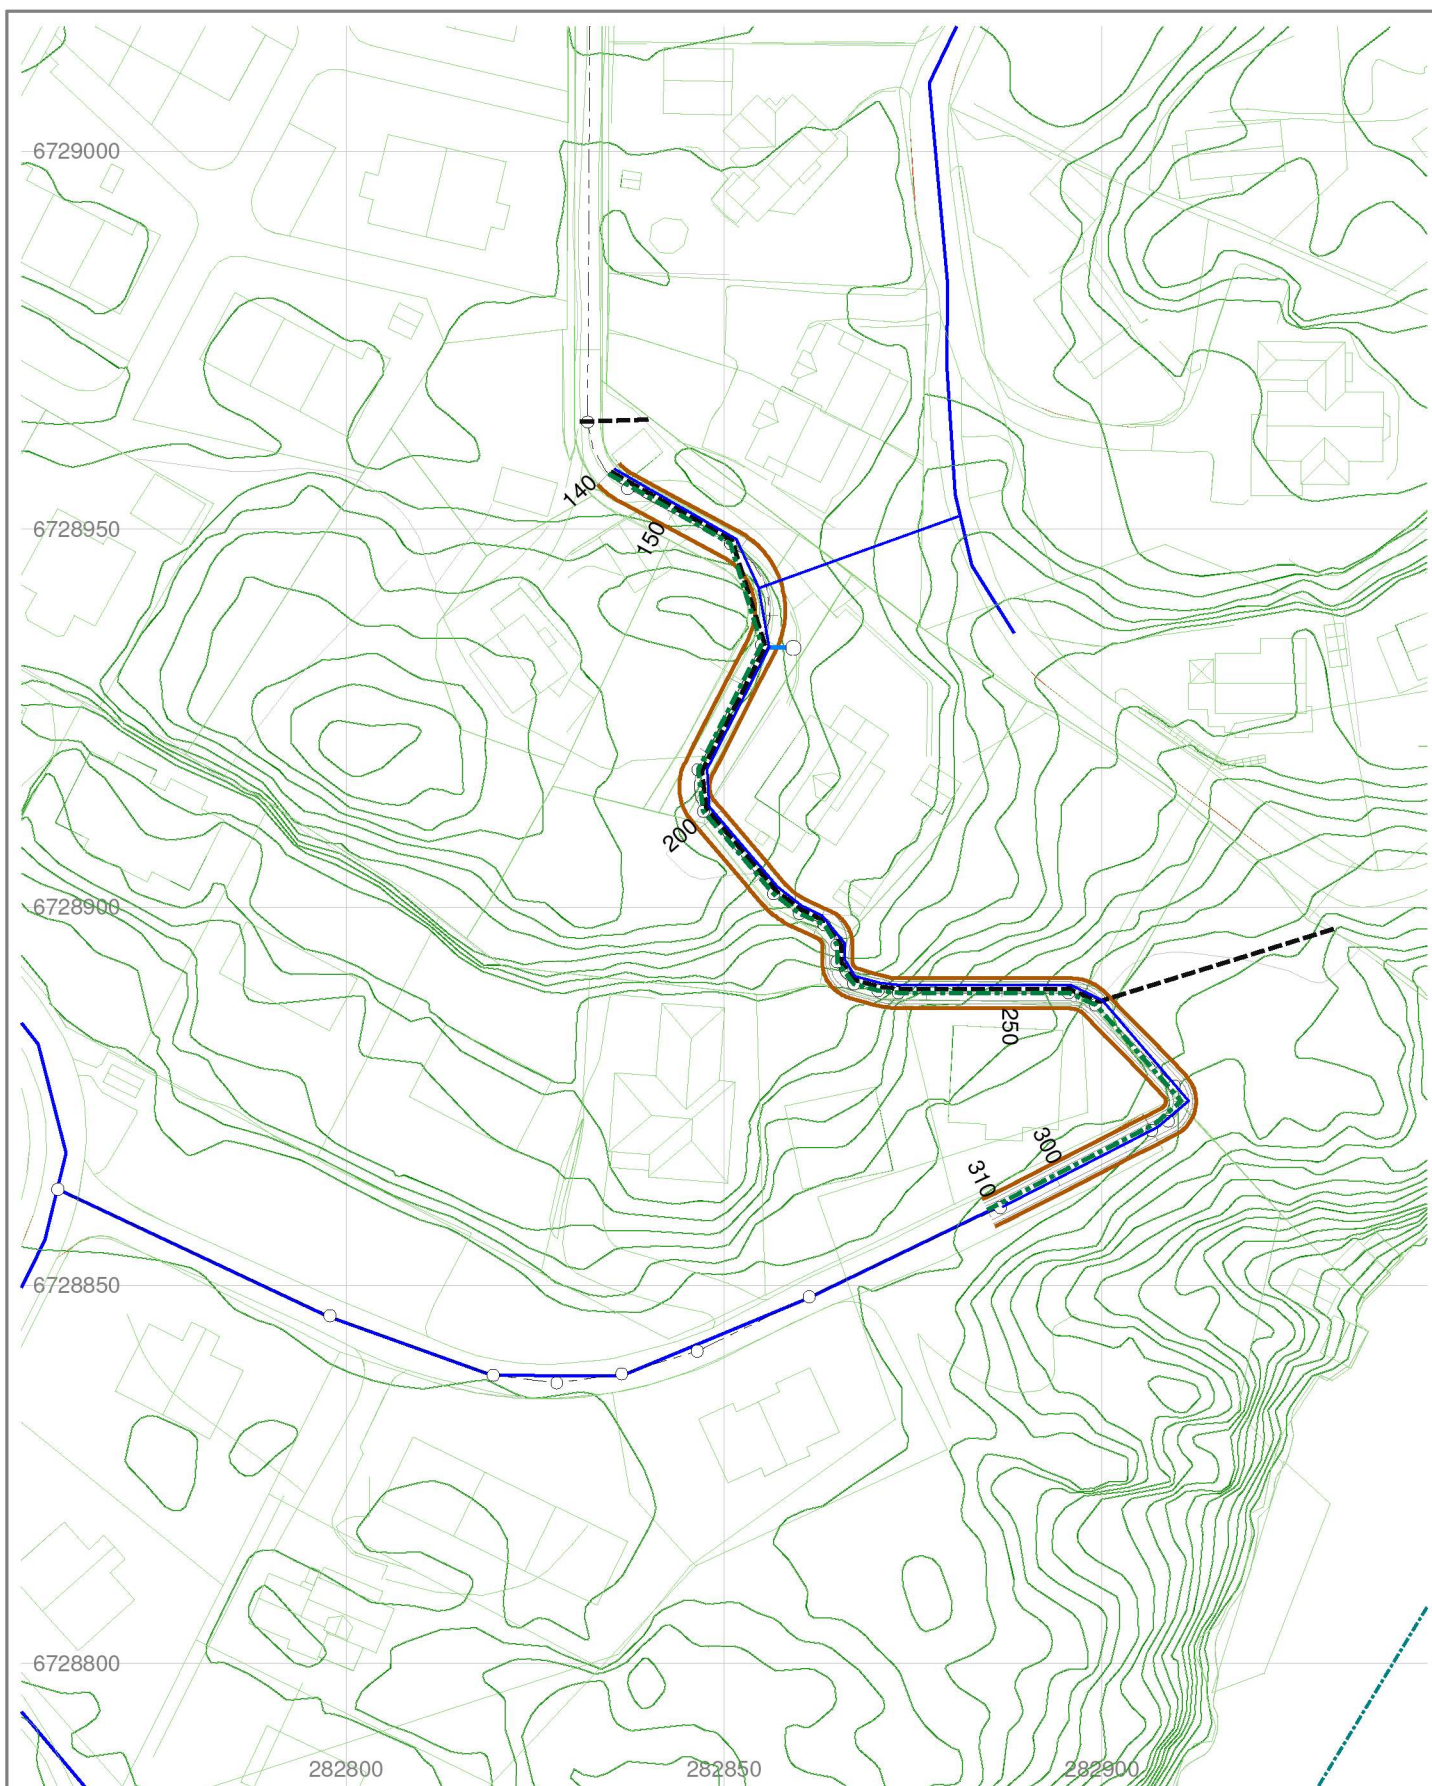

Advokatfirma Mikkel Mundal AS
 Prosjekt Søndre Urhaug, gnr. 445 bnr. 6
 Rammeplan for VA-ledninger

Rektangel AS
 Fureåsen 40, 6017 Ålesund
 Tlf: 91147585, E-Post: mar@rektangedl.no

Tegnet av mr	Saksbehandler mr
Sidemannskont. gr	Prosjektansvarlig MAR
Dato 01.12.2020	Målestokk 1: 1000
Prosj.nr. 1155	1: 1000
Tegn.nr. 10-11	Rev.