


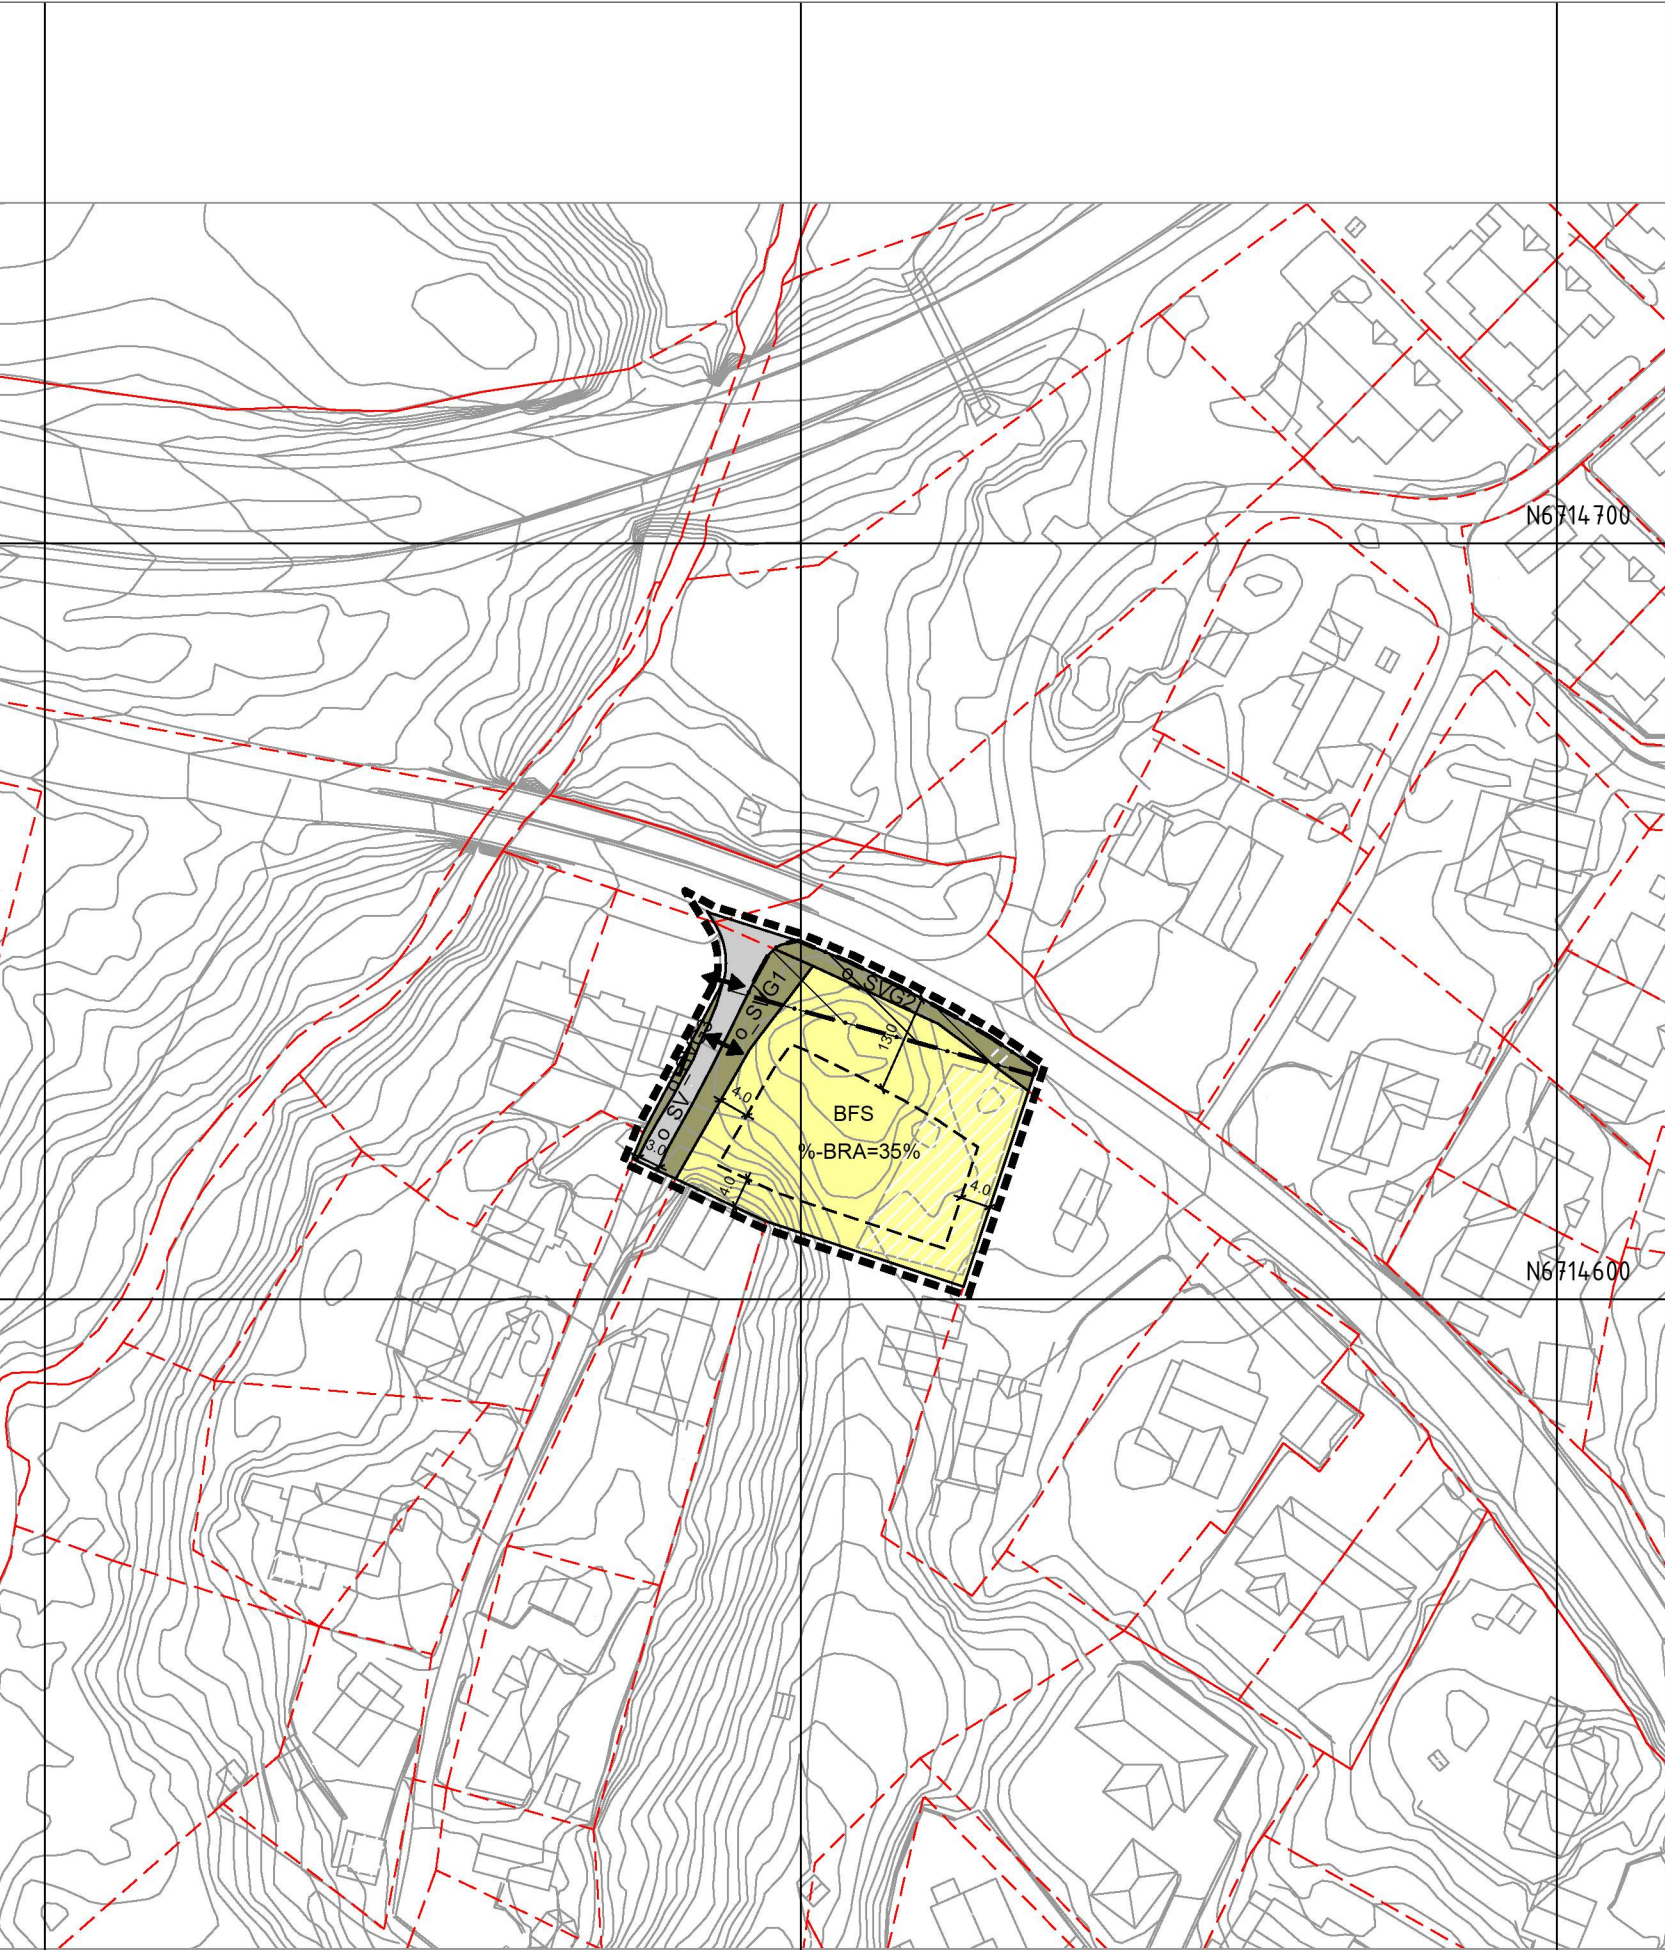

TEIKNFORKLARING

AREALFØREMÅL (PBL §12-5)
BYGNINGAR OG ANLEGG (PBL §12-5 nr.1)

BFS

Bustader - frittligende småhus (1111)

SAMFERDSELSANLEGG OG TEKNISK INFRASTRUKTUR
(PBL §12-5 nr. 2)

SV

Veg (2011)

SVG

Annan veggrunn-grøntareal (2019)

OMSYNSSONE (PBL §12-6 JF. §11-8)
SIKRINGS-, STØY- OG FARESONAR (PBL §11-8a)

H140

Frisikt (140)

Plankart 1 av 1

SOSI ver. 4.5.2

JURIDISKE TEKSTAR, FLATE-, LINE- OG PUNKTSYMBOL
(JF. REGULERINGSBESTEMMELSENE)

Illustrasjon av planen sin begrensning
(vist 1m utenfor juridisk plangrense)
RpGrense sammenfaller med RpFormålGrense)

Formålsgrense (RpFormålGrense)

Regulert tomtegrense (1203)

Byggegrense (1211)

Bygg som inngår i planen (1214)

Frisiktligne (1222)

Avkøyrse (1242)

Måle og avstandsligne (1259)

%-BRA=@% Prosent bruksareal etter TEK17

REG.EIERFORM (PBL §12-7 nr. 14)

o_

Offentleg arealformål

BASISKART

Eigedomsgrense

Eksisterande bygg

Godkjent tiltak

Geodetisk grunnlag: UTM32_Euref 89
Geodetisk høydegrunnlag: NN2000
Siste uttaksdato basiskart: 22.10.2020

Ekvidistans: 1m
Kartmålestokk: 1:1000 ved arkformat A3

02550m

Mindre reguleringsendring for:
jf. plan- og byningslovens (pbl) kap.12

REGULERINGSPLAN FREKHAUG SENTER / VEST
Nasjonal arealplan-ID 1256_19951011

Sakhandsaming i følgje plan- og bygningslova			
Nabovarsel / høyring	Politisk vedtak	Plankart datert	Føresegner datert
dd.mm.åå - dd.mm.åå	dd.mm.åå	dd.mm.åå	dd.mm.åå
Forslagsstillar: Hellvik Hus Frekhaug	Utarbeidd av: Ard arealplan as Nygårdsgaten 114 5008 Bergen	Saksnummer: 20/16596	Siste revisjonsdato plankart: 07.12.2020