
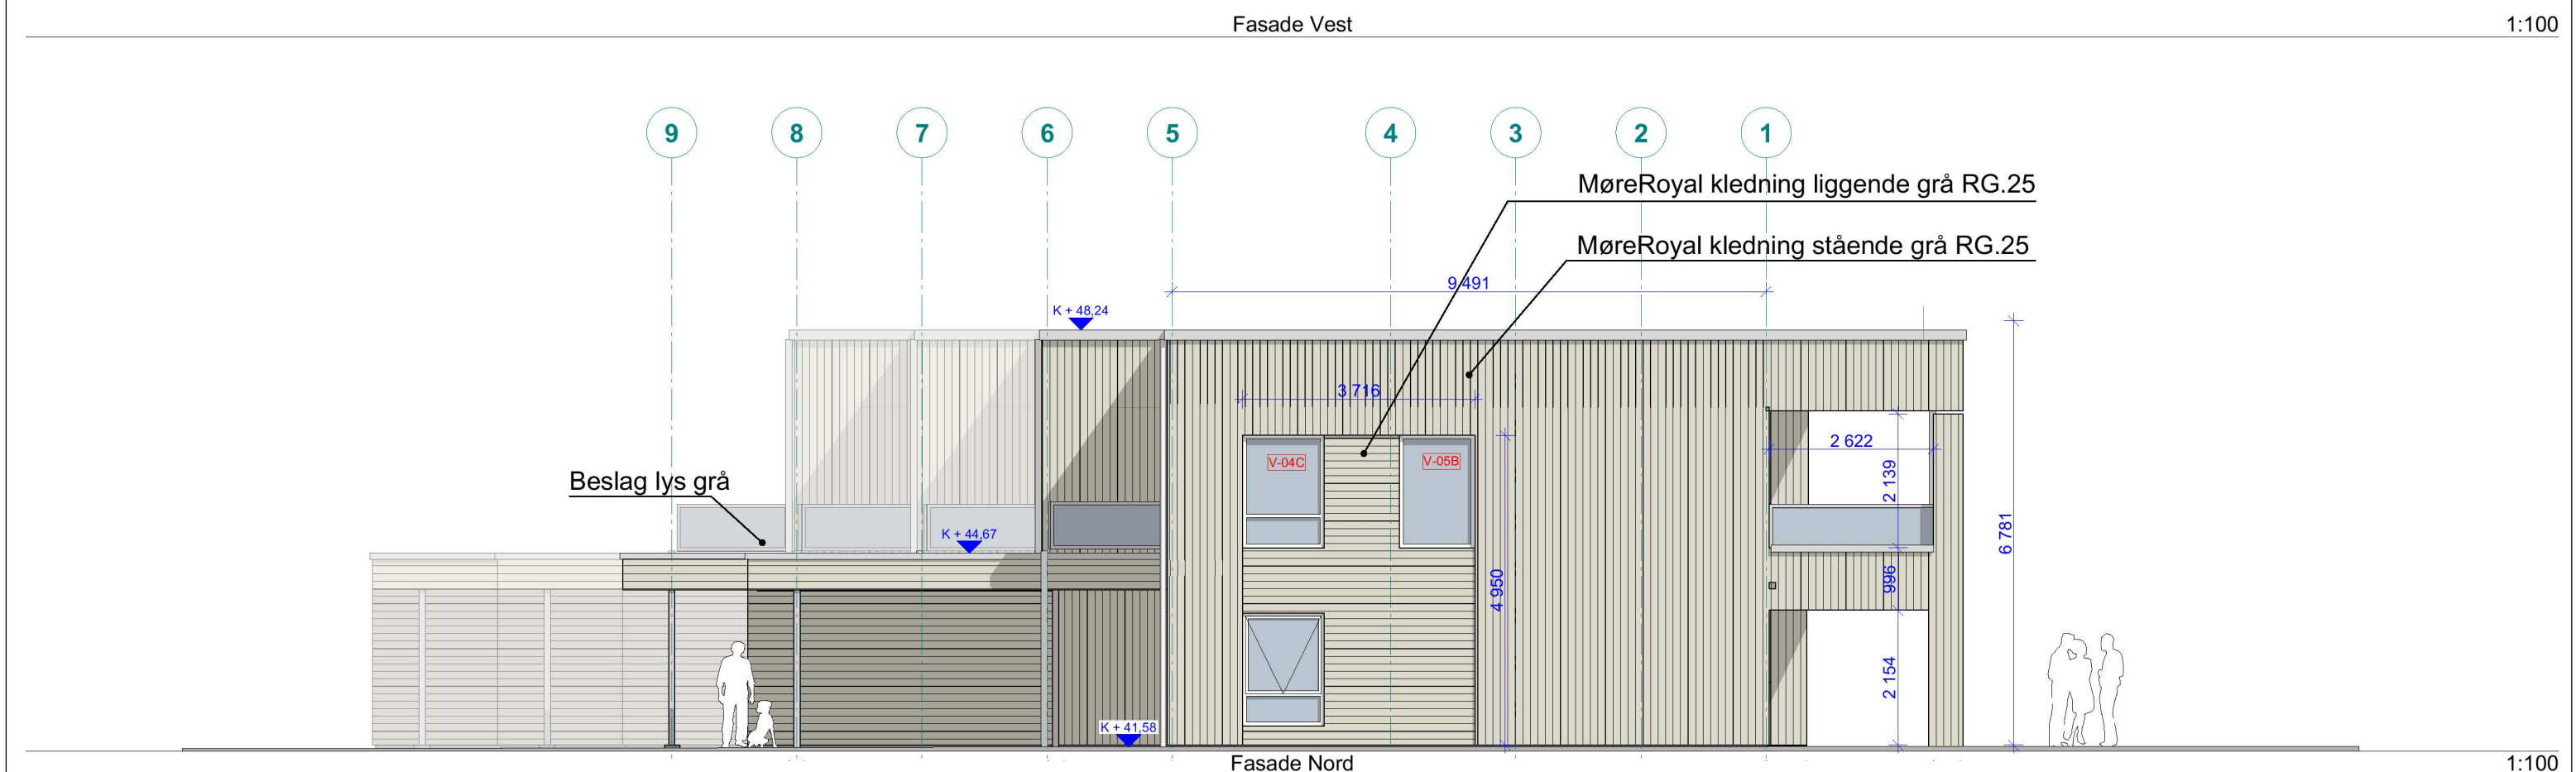


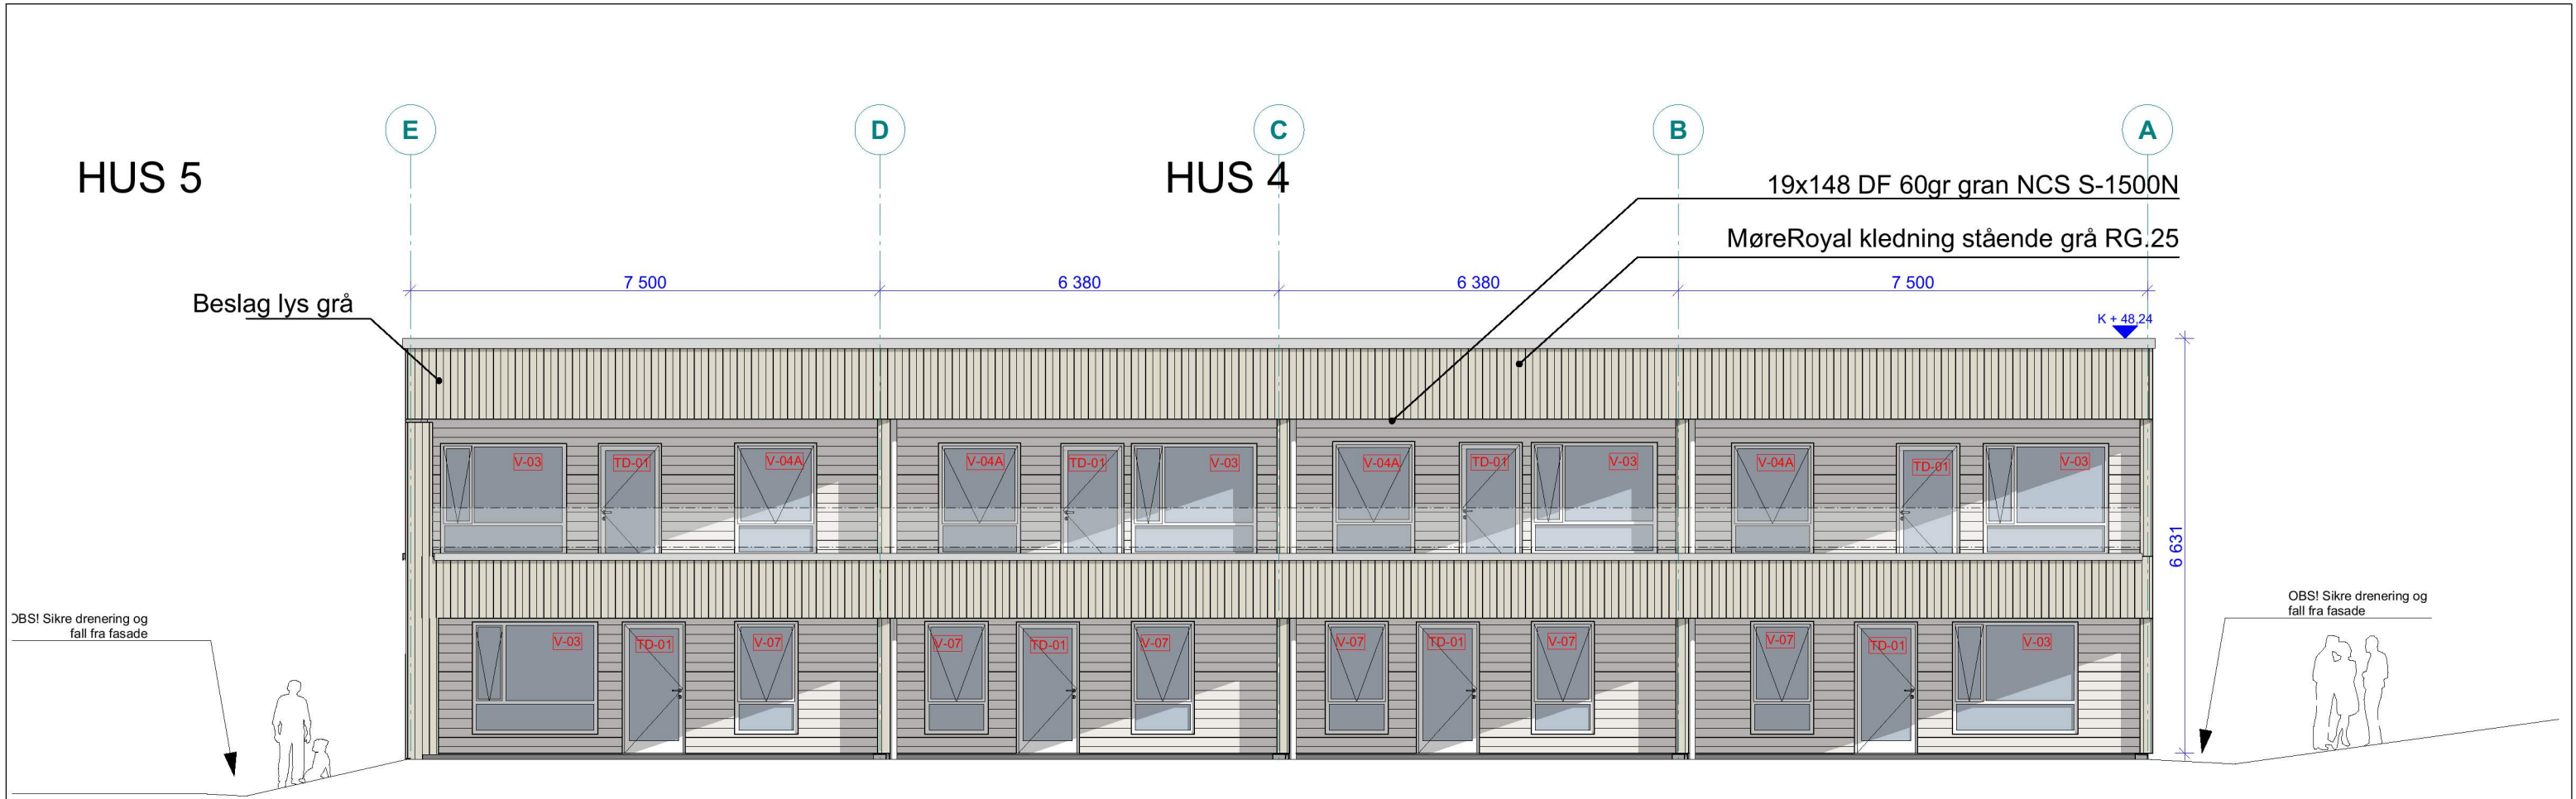

Mjåtveitkollen - B24 Mjåtveitmarka 68 A-D, 5918 Frekhaug tiltakshaver: Mjåtveitmarka B16 AS NB! Tegninger/konseptet er TysseLand Arkitektur AS sin eiendom og tilhørende rettigheter ihht til åndsverkloven inntil noe annet er avtalt/kontraktsfestet.	Fase: Arbeidstegning	Gnr/Bnr: 22/166	Rev.nr: 01	Dato revidert: 11.12.2020	Dato opprettet: 11.11.2020	Tyark as Strandgaten 19 5013 Bergen ragnhild@tyark.no tlf. 410 48 428
	Type tegning: Fasade Nord og Vest	Prosjektnr.: 1524	Tegningsnr.: A40-101	sign: RRG kontroll: MT	Målestokk: 1:100 (A3)	