
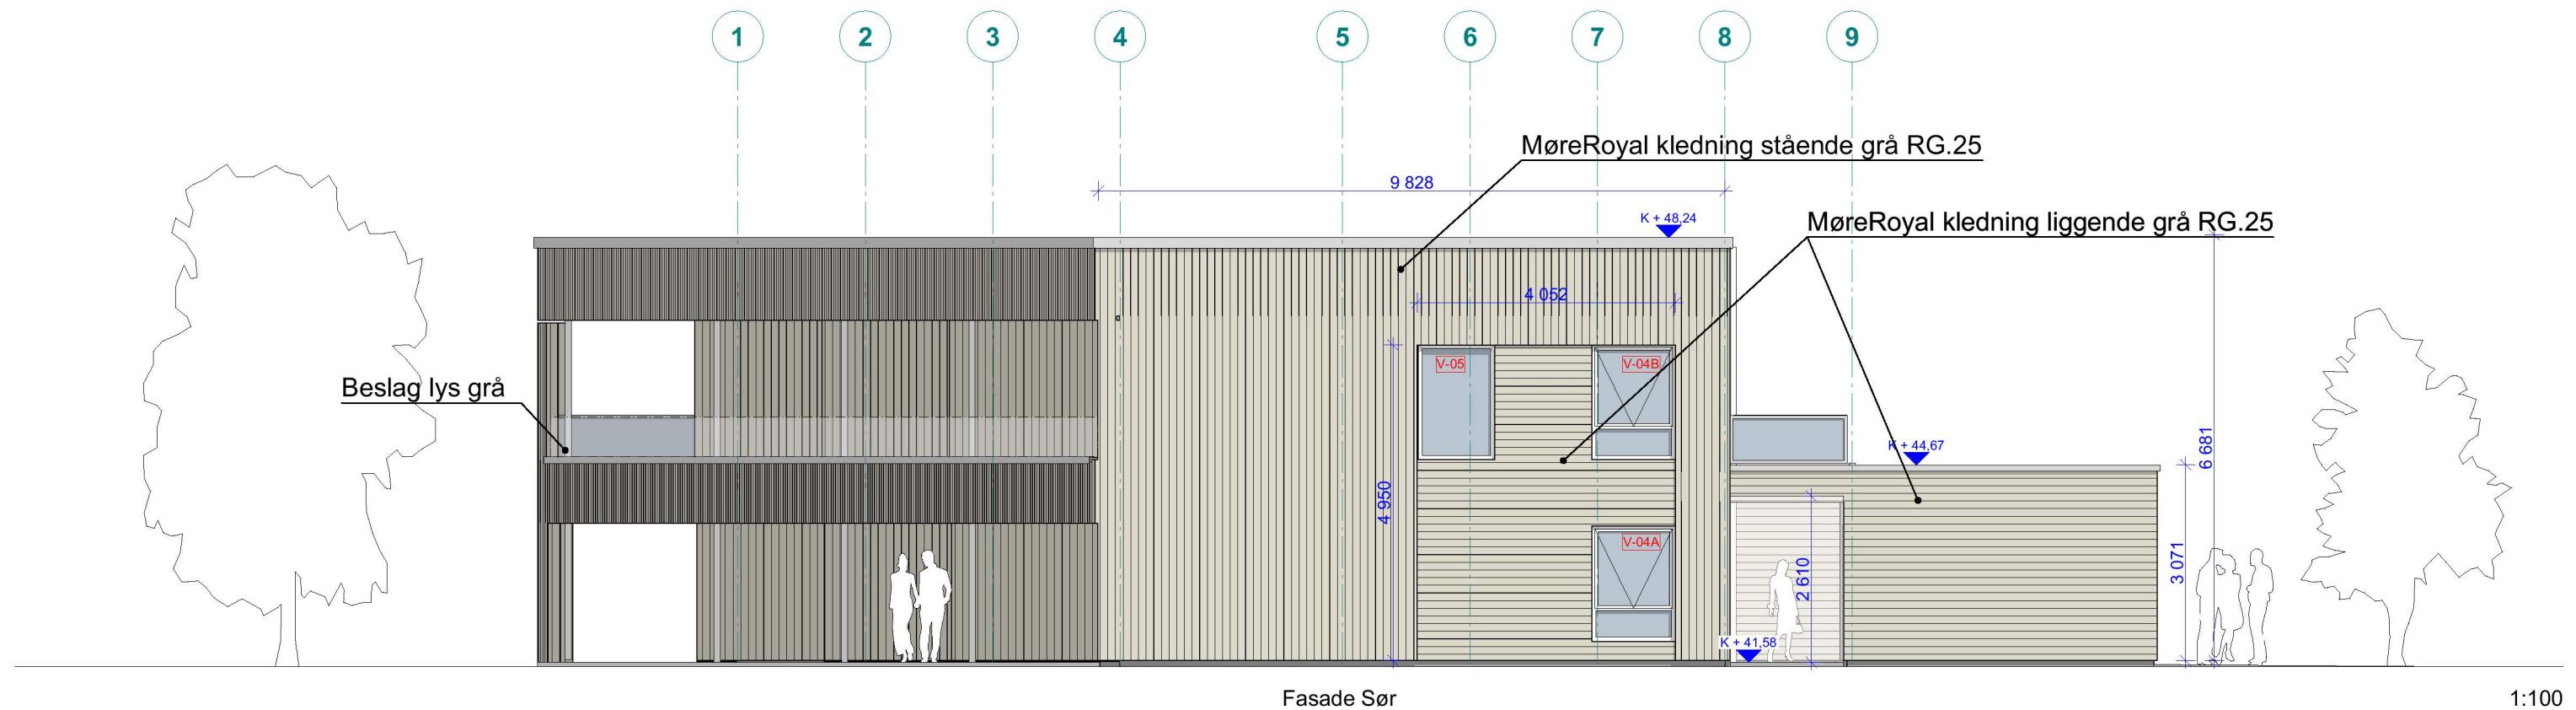


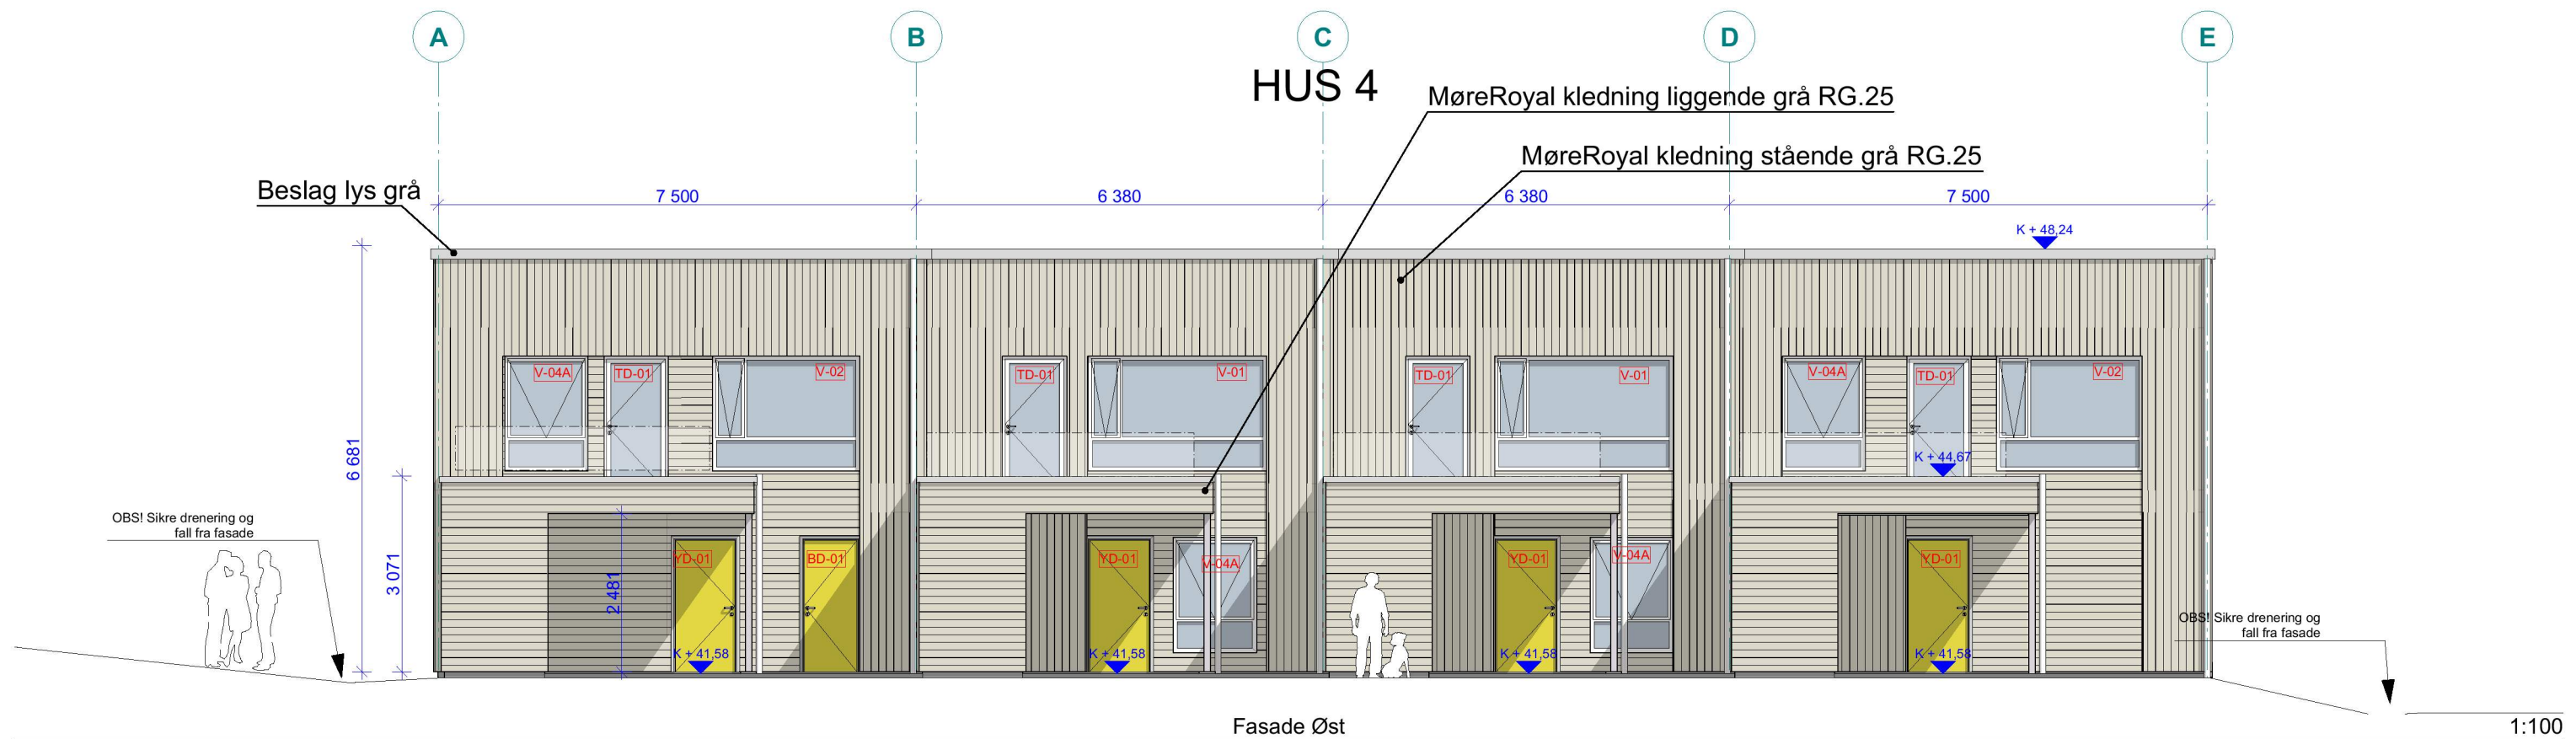

Mjåtveitkollen - B24

Mjåtveitmarka 68 A-D, 5918 Frekhaug
tiltakshaver: Mjåtveitmarka B16 AS

NB! Tegninger/konseptet er TysseLand Arkitektur AS sin eiendom og tilhørende rettigheter ihht til åndsverkløven inntil noe annet er avtalt/kontraktsfestet.

Fase:
Arbeidstegning

Type tegning:
Fasade Sør og Øst

Gnr/Bnr:
22/166

Prosjektnr.:
1524

Rev.nr:
01

Tegningsnr.:
A40-102

Dato revidert:
11.12.2020

sign: RRG kontroll: MT

Dato opprettet:
11.11.2020

Målestokk:
1:100 (A3)

Tyark as
Strandgaten 19
5013 Bergen

ragnhild@tyark.no
tlf. 410 48 428

tyark