


Q:\10204\10204642-01\10204642-01\10204642-01 RIVEG\10204642-01-04 TEGNINGER\lay_U_Tverrprofil\001.dwg - Layout: U105

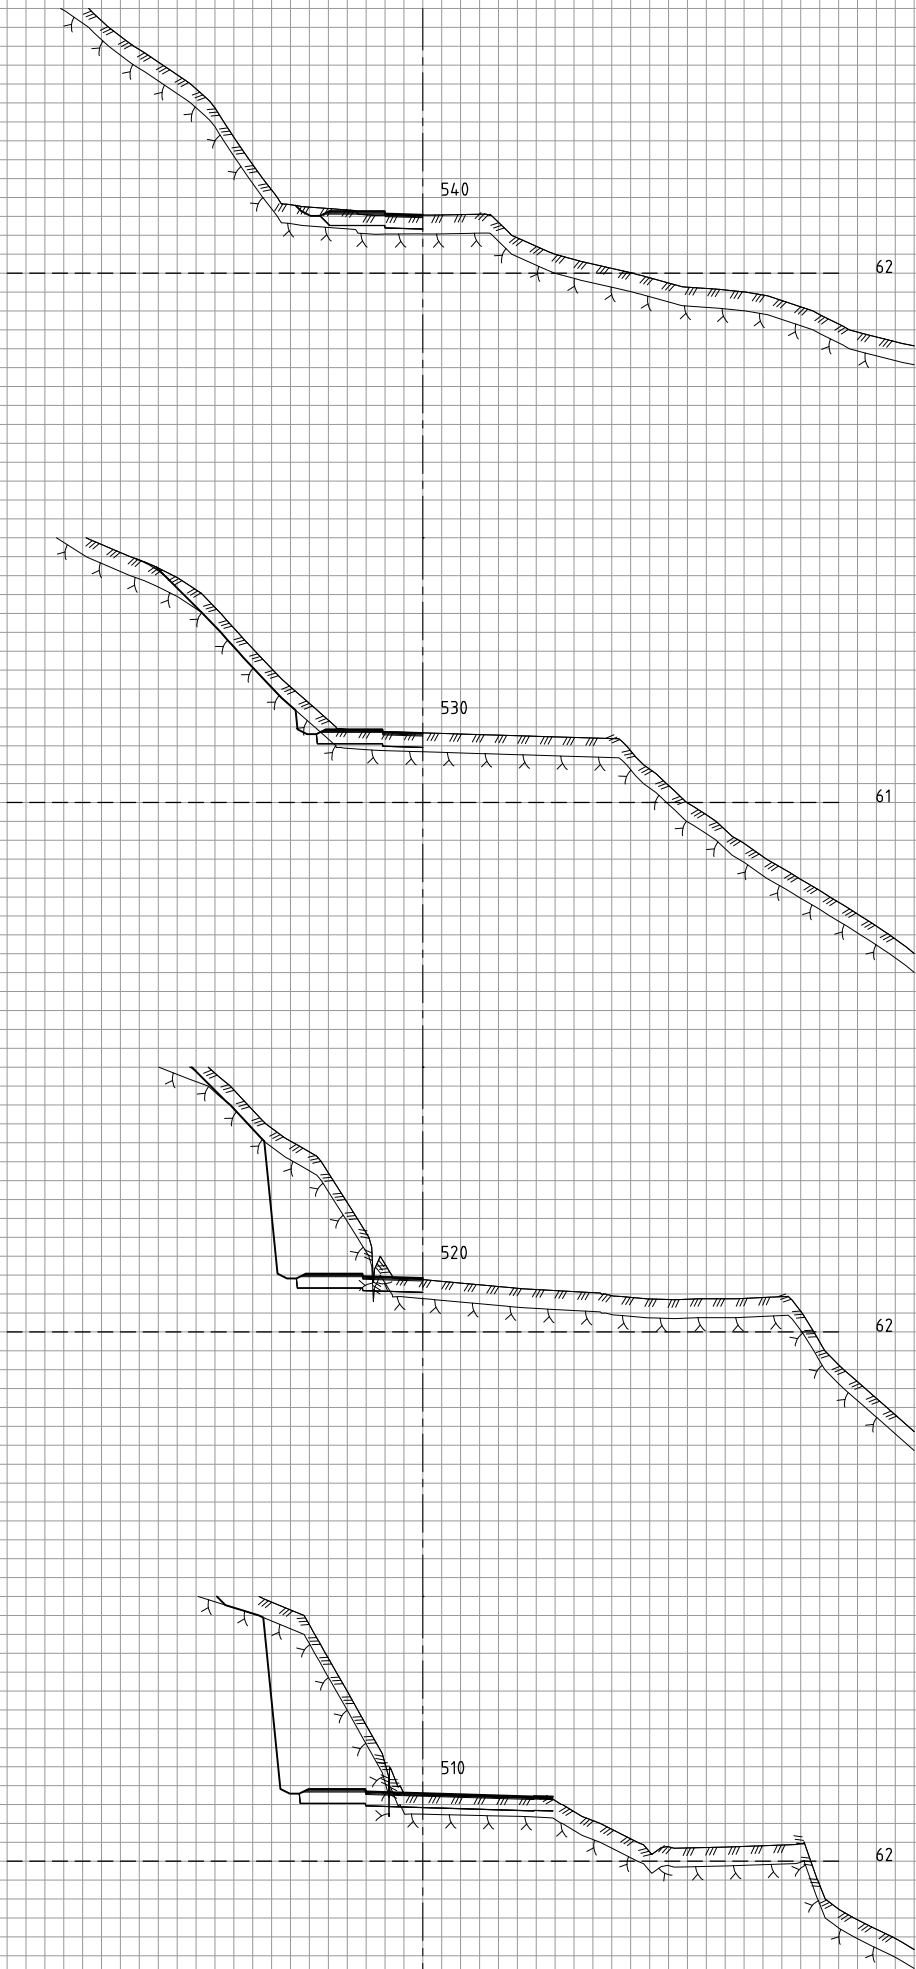

Revisjon	Revisjonen gjelder			Utarb	Kontr	Godkjent	Rev. dato	
 Statens vegvesen Områdeplan for Østereidet Fv.5456 Eidavegen Tverrprofiler profil 510 – 540 Veg 10000				Tegningsdato		10.06.2020		
				Bestiller		Trude Langedal		
				Produsert for		Alver kommune		
				Produsert av		Multiconsult		
				Prosjektnummer		10204642		
				Prosjektfasennummer				
				Arkivreferanse				
				Målestokk A1-format		1:200		
				Koordinatsystem		EUREF89 UTM32 / NN2000		
				Utarbeidet av	Kontrollert av	Godkjent av	Konsulentarkiv	Tegningsnummer / revisjonsbokstav
FMS	RBS	TOAA						