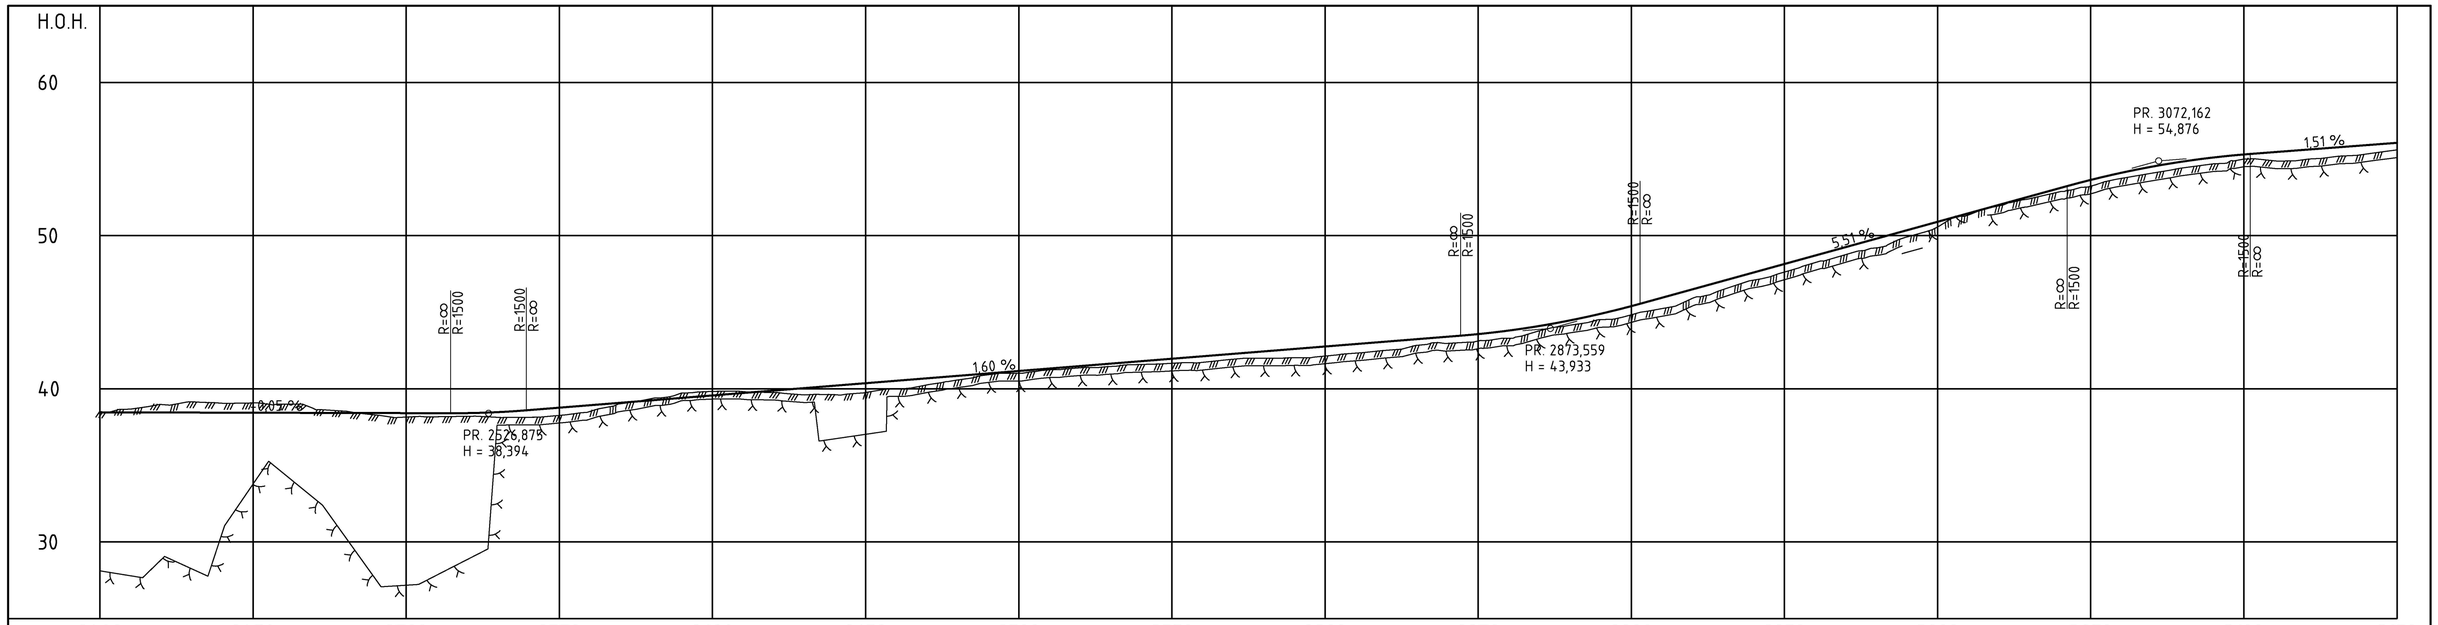

PROFIL NR.	2400	2450	2500	2550	2600	2650	2700	2750	2800	2850	2900	2950	3000	3050	3100	3150
HOR.KURV.	R=∞			A=235	R=600	A=180		R=∞	A=180	R=800	A=180	R=∞	A=175 R=-700	A=175	R=∞	A=145 R=800
BREDDEUTV.								0,00m 0,00m								
TVERRFALL H.kj.b.k.	3,0%			3,0% 3,0%	5,8% 5,8% 3,0%	3,0%		3,0%	3,0% 4,4%	4,4% 3,0%	3,0%	3,0% 3,0%	3,0% 5,1%	5,1% 3,0%	3,0% 3,0%	3,0% 4,4% 4,4%
V.kj.b.k.																
PROFIL H.	38,46 38,46 38,45 38,44 38,44 38,43	38,43 38,42 38,42 38,29 38,4	38,4 38,40 38,49 38,47 38,60 38,76	38,92 38,92 39,08 39,24 39,40 39,56	39,72 39,88 39,88 39,76 40,04 40,20	40,36 40,52 40,68 40,84 41,00 41,16	41,32 41,48 41,64 41,80 41,96 42,12	42,28 42,44 42,60 42,76 42,92 43,08	43,24 43,40 43,57 43,80 44,10 44,46	44,89 45,39 45,94 46,49 47,04 47,59	48,14 48,70 49,25 49,80 50,35 50,90	51,45 52,00 52,55 53,10 53,63 54,10	54,50 54,83 55,10 55,30 55,45 55,60	55,75 55,90 56,05			
TERRENG H.	38,51 38,66 38,97 39,15 39,06 39,08	39,00 38,68 38,54 38,29 38,15 38,17	38,20 38,13 38,13 38,26 38,52 39,02	39,36 39,72 39,83 39,81 39,76 39,60	39,61 39,75 40,00 40,25 40,56 40,92	41,00 41,23 41,37 41,45 41,58 41,66	41,72 41,93 42,02 42,13 42,32 42,51	42,83 42,96 43,12 43,30 43,79 44,14	44,51 44,83 45,23 45,97 46,68 47,09	47,62 48,23 48,76 49,19 49,91 50,56	51,34 51,93 52,40 52,87 53,23 53,73	54,08 54,42 54,68 54,99 55,38 55,59	55,97 56,16 55,33 55,59				
OVERBYGN.T.	47CM															

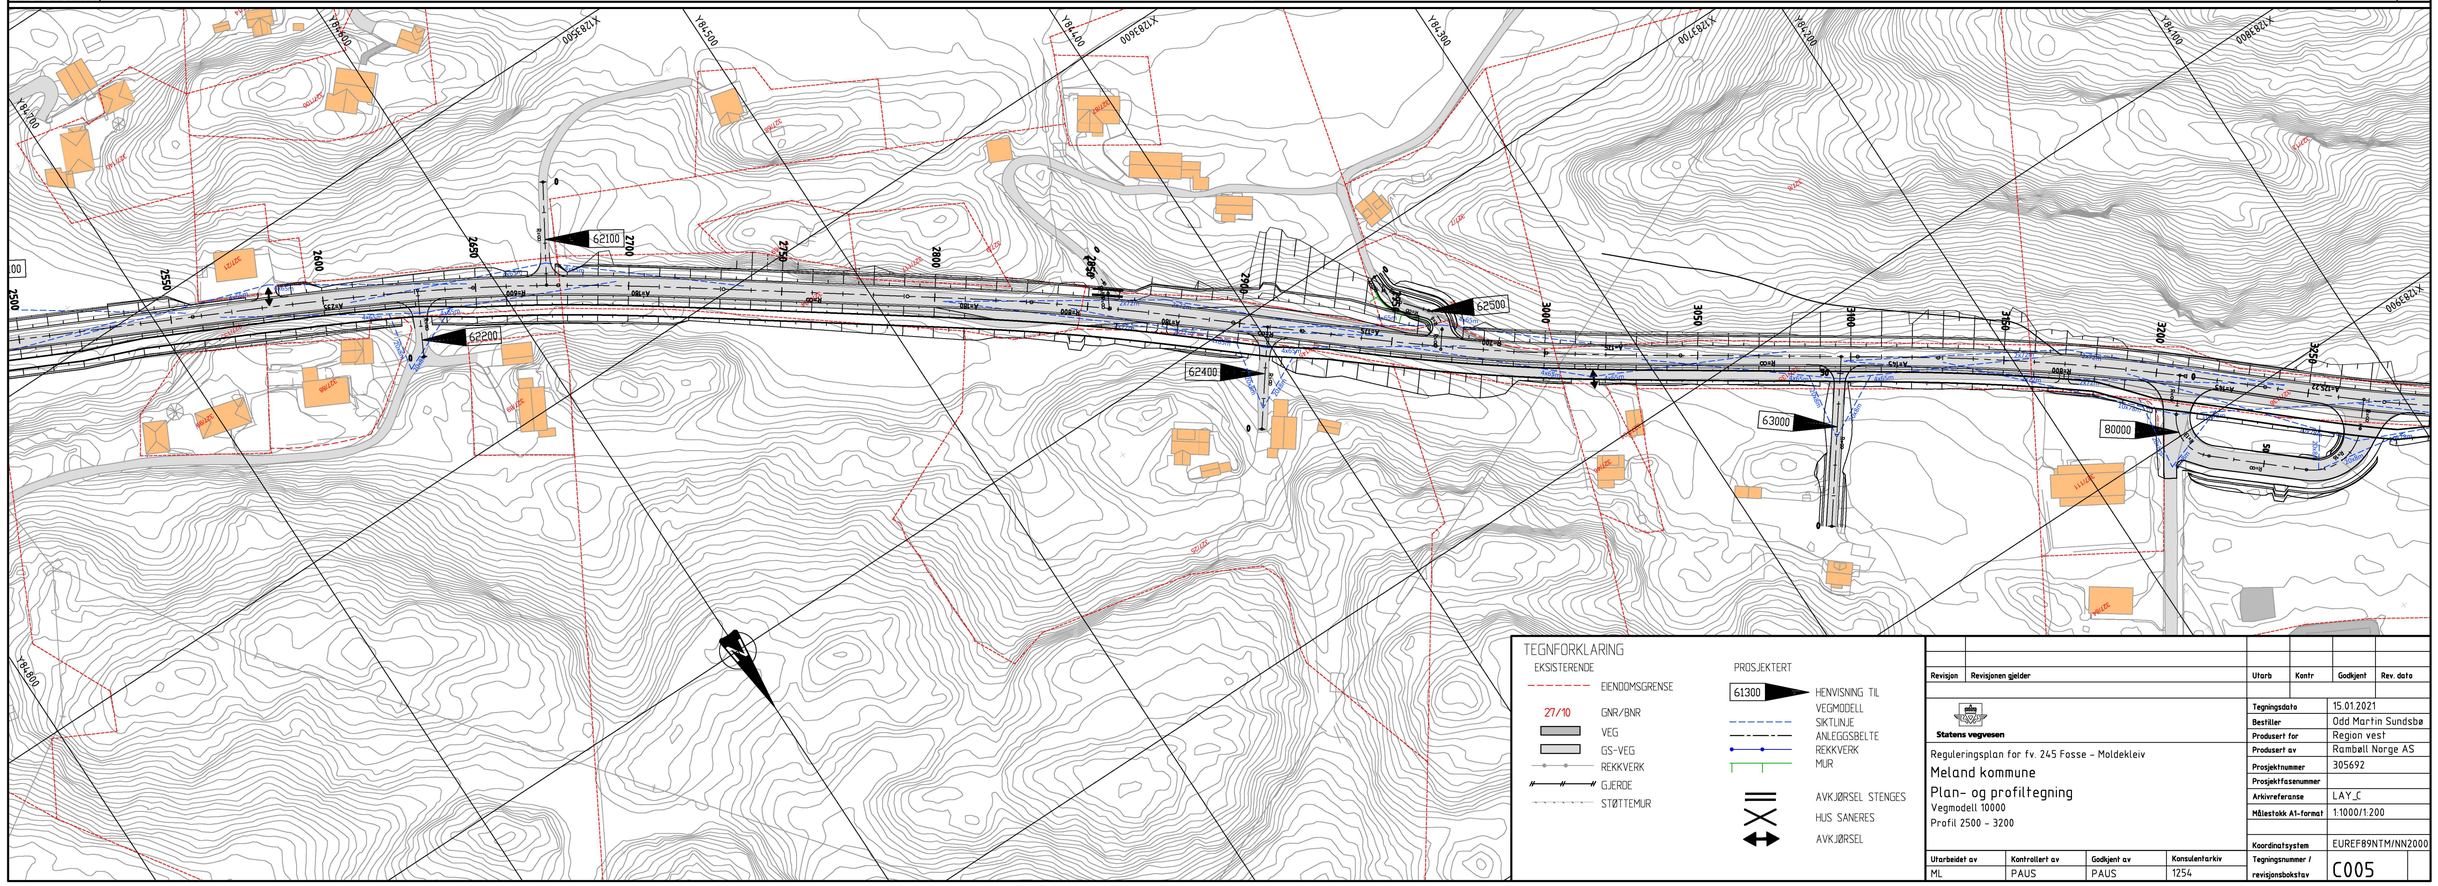

Revisjon	Revisjonen gjelder	Utarb	Kontr	Godkjent	Rev. dato

Statens vegvesen

Reguleringsplan for fv. 245 Fosse – Moldekleiv

Meland kommune

Plan- og profiltegning

Vegmodell 10000

Profil 2500 – 3200

Tegningsdato	15.01.2021
Bestiller	Odd Martin Sundsbø
Produsert for	Region vest
Produsert av	Rambøll Norge AS
Prosjektnummer	305692
Prosjektfasenummer	
Arkiveferanse	LAY_C
Målestokk A1-format	1:1000/1:200
Koordinatsystem	EUREF89NTM/NN2000
Tegningsnummer / revisjonsbokstav	C005

Utarbeidet av	Kontrollert av	Godkjent av	Konsulentarkiv
ML	PAUS	PAUS	1254