


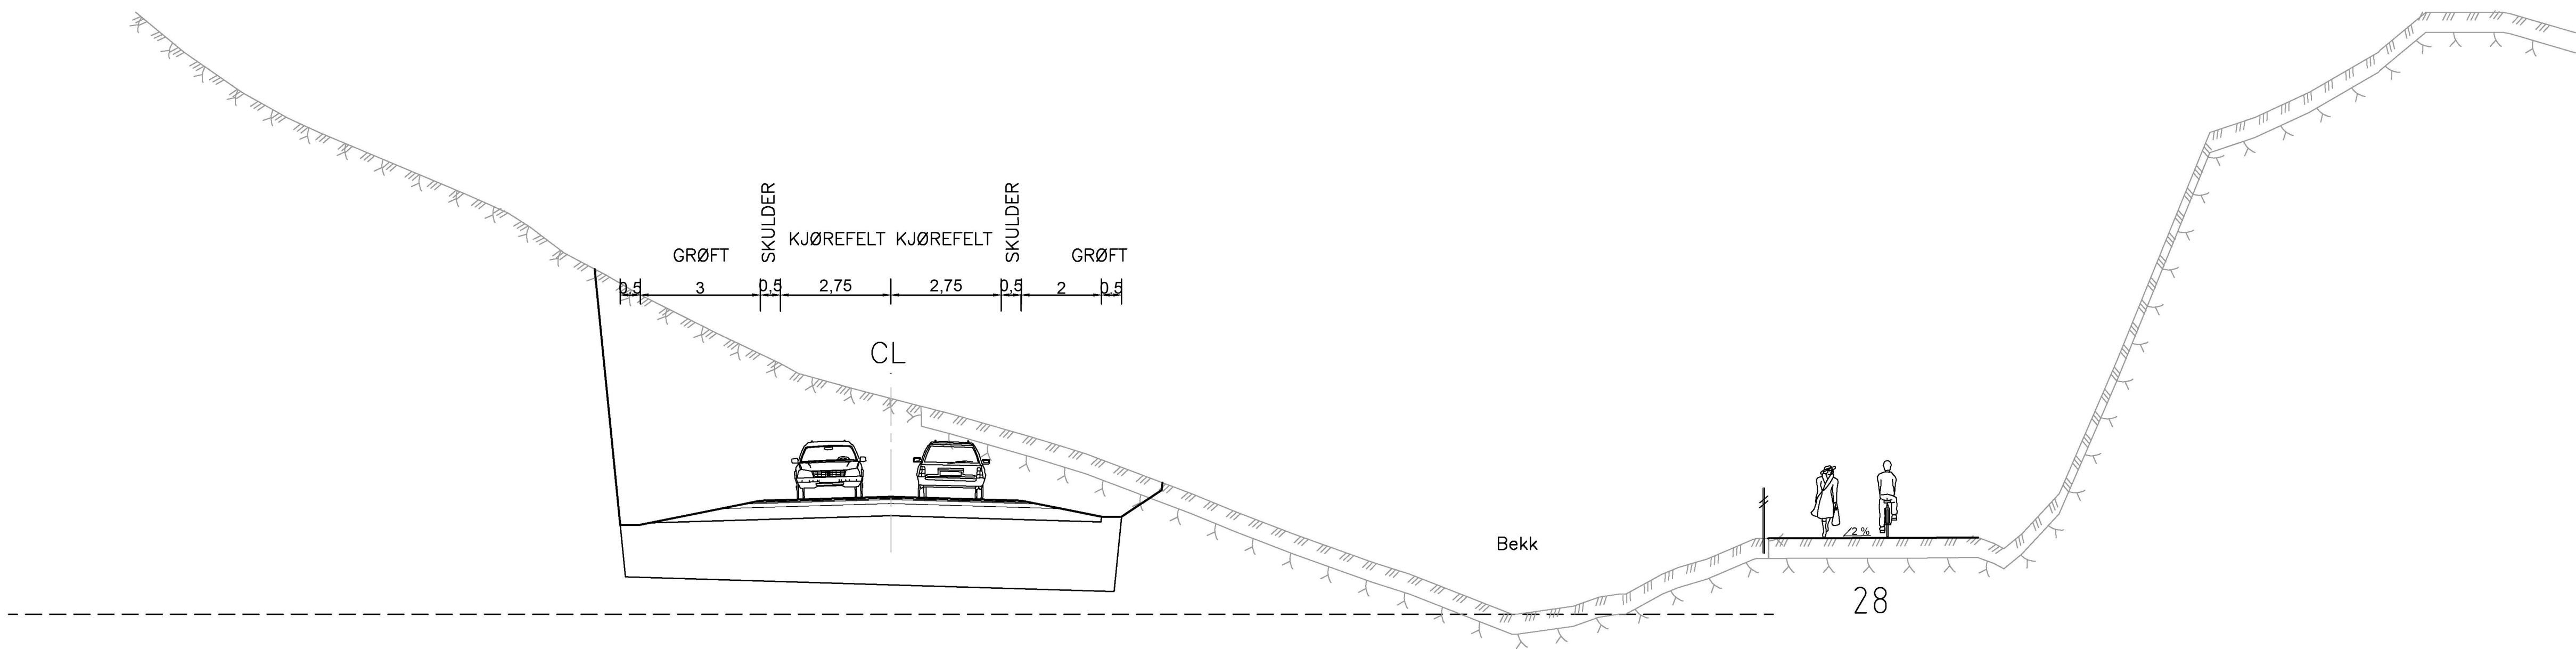

Revisjon	Revisjonen gjelder			Utarb	Kontr	Godkjent	Rev. dato
 Statens vegvesen Reguleringsplan for fv. 245 Fosse - Moldeleiv Meland kommune Normalprofil Vegmodell 10000, Profil 2100				Tegningsdato		31.10.2018	
				Bestiller		Eva-Beate R. Torsvik	
				Produsert for		Region vest	
				Produsert av		CONSTRADA AS	
				Prosjektnummer		305692	
				Prosjektfasenummer			
				Arkivreferanse		LAY_F	
				Målestokk A1-format		1:50	
				Koordinatsystem		EUREF89NTM/NN2000	
				Tegningsnummer / revisjonsbokstav		F003	
Utarbeidet av	Kontrollert av	Godkjent av	Konsulentarkiv				
ML	PVS	-	1254				