
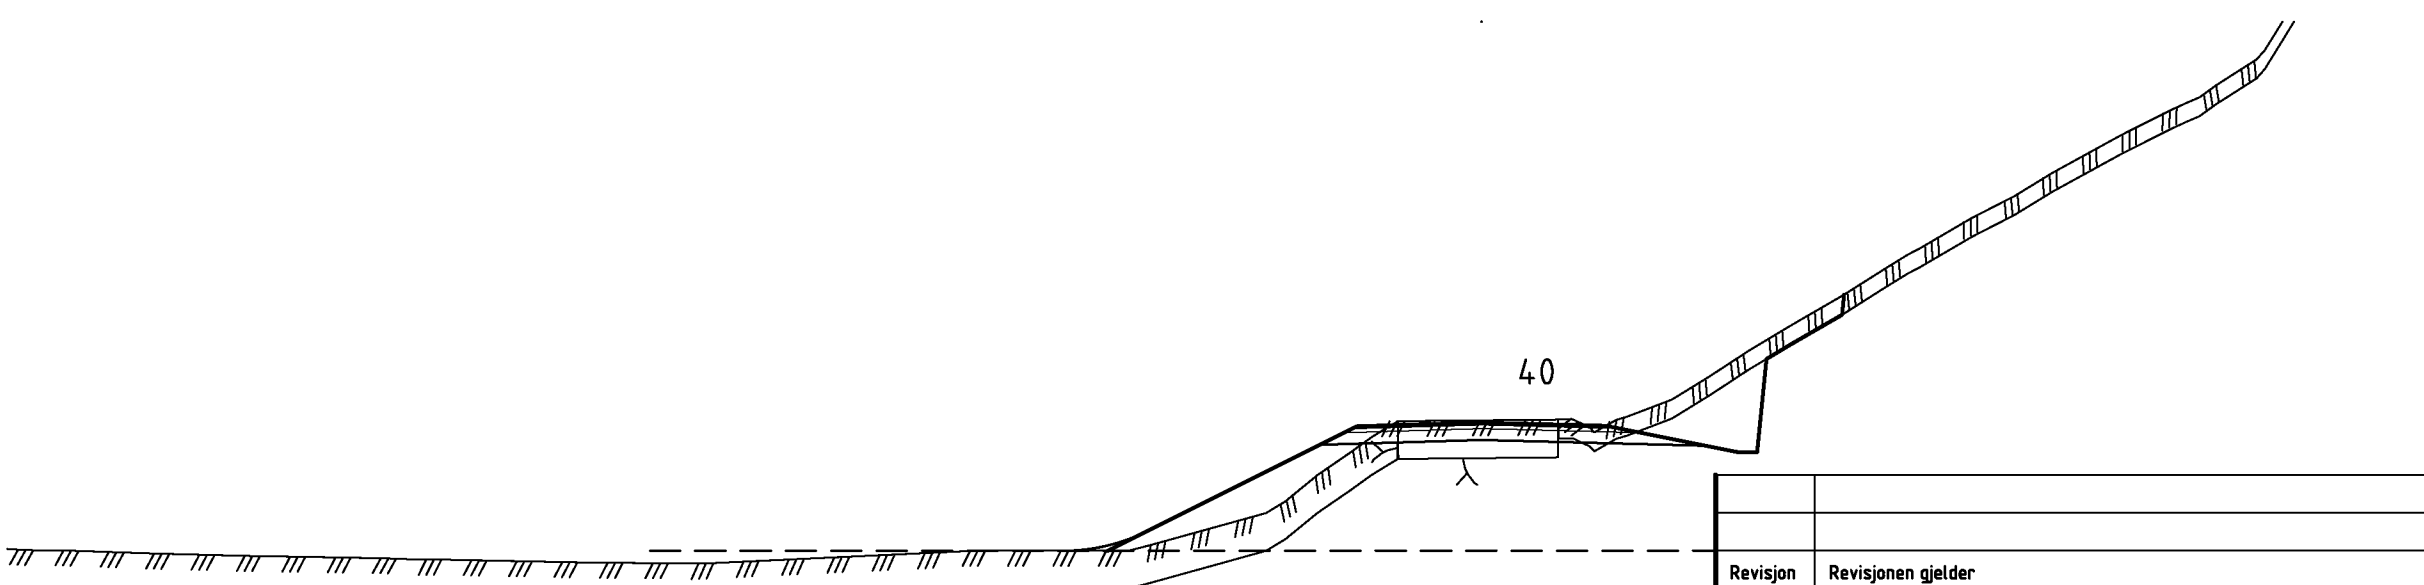
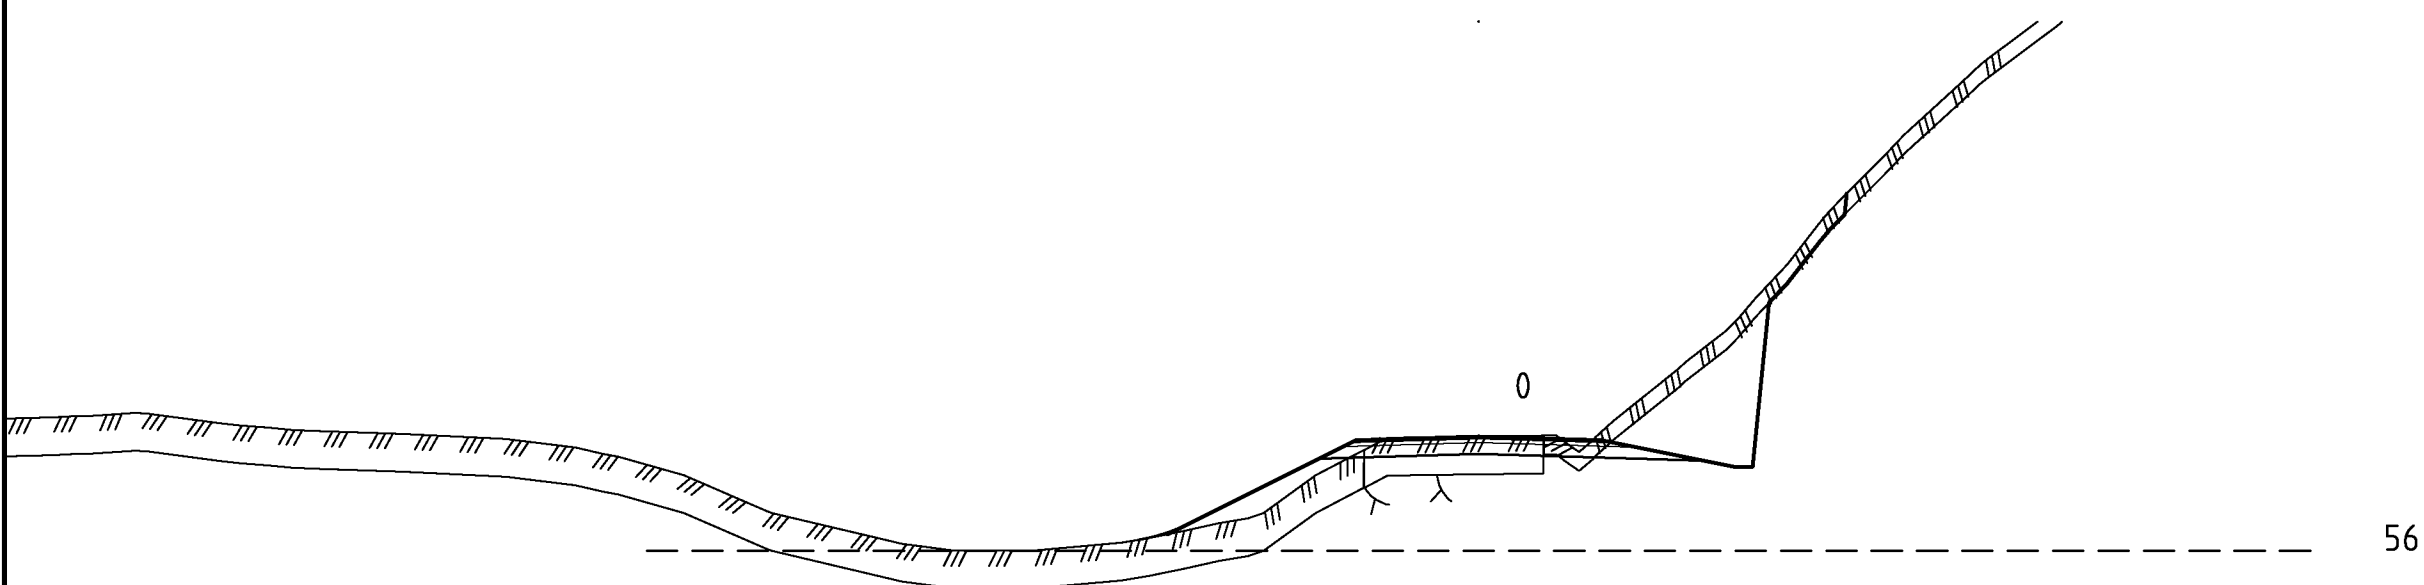
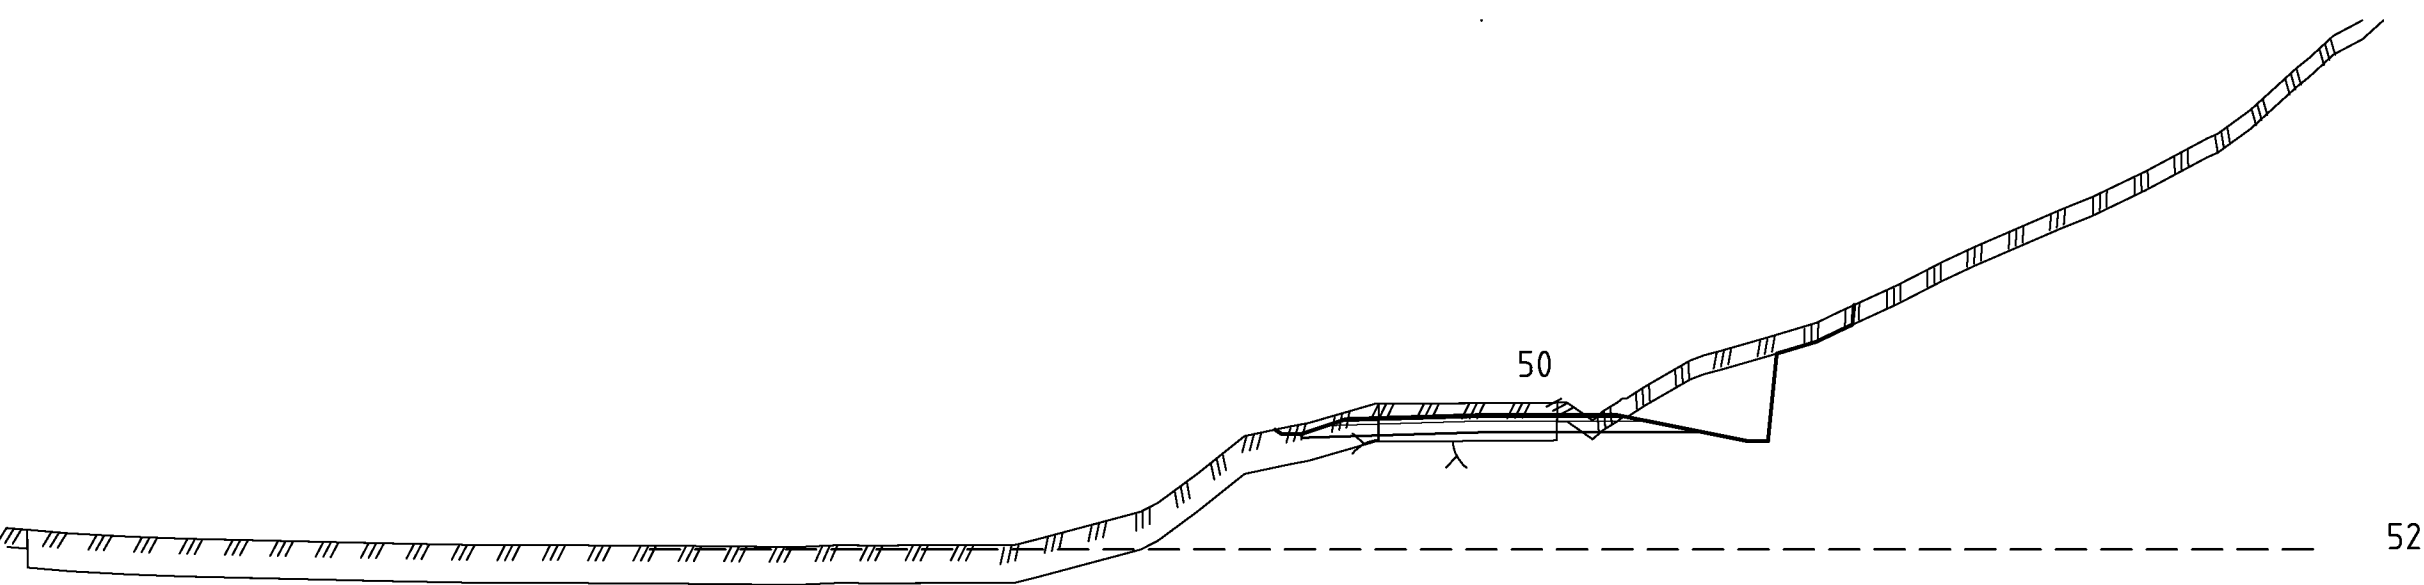
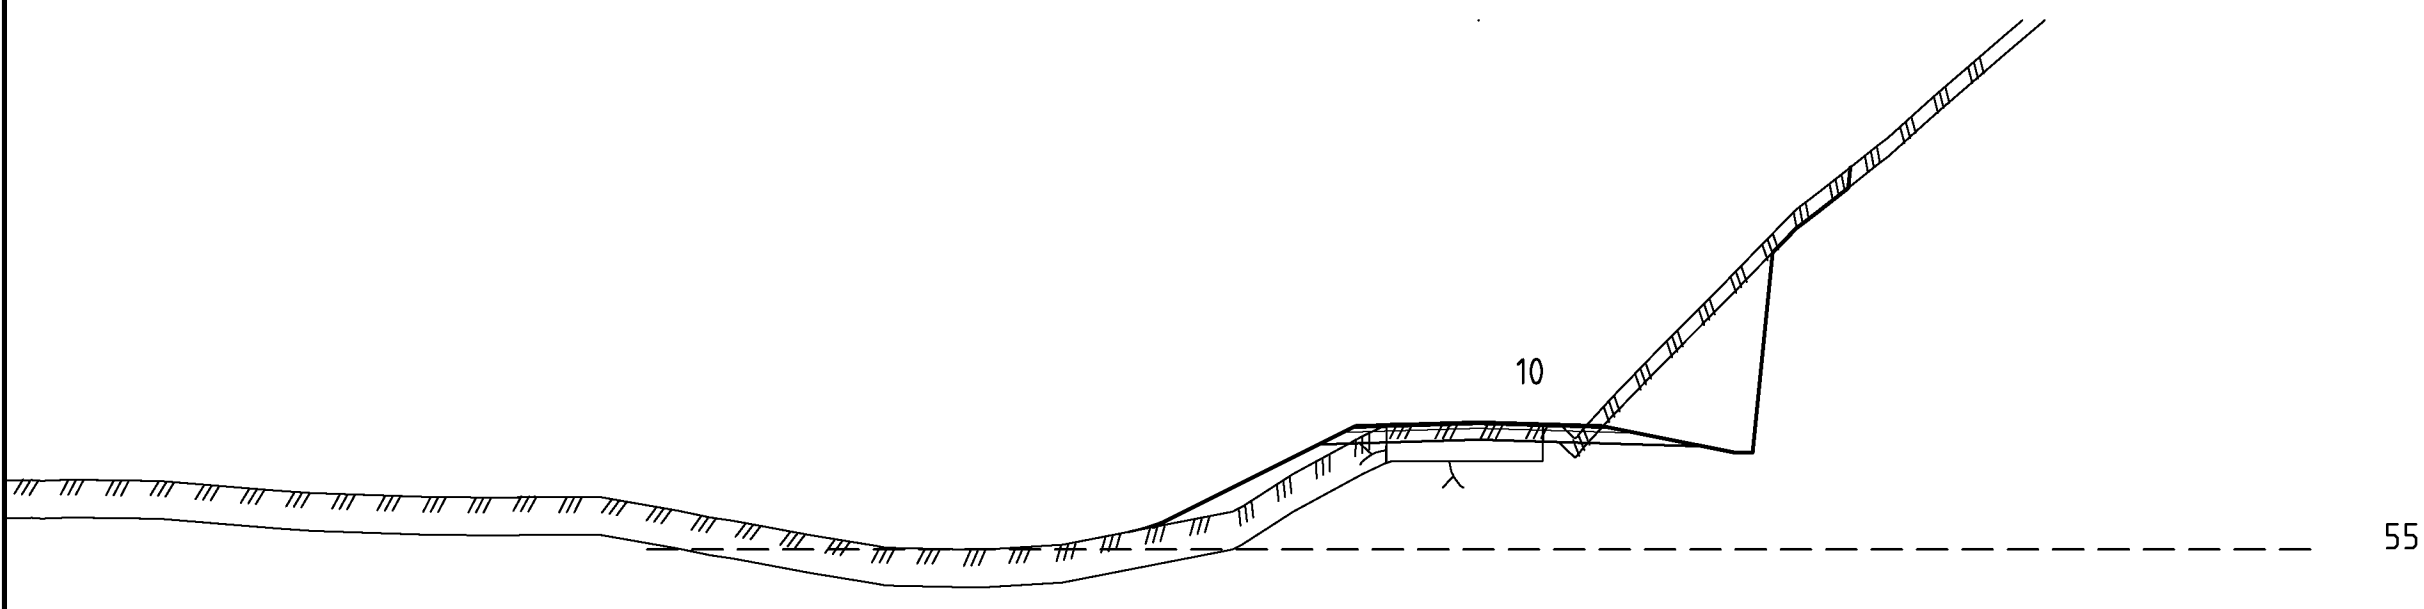
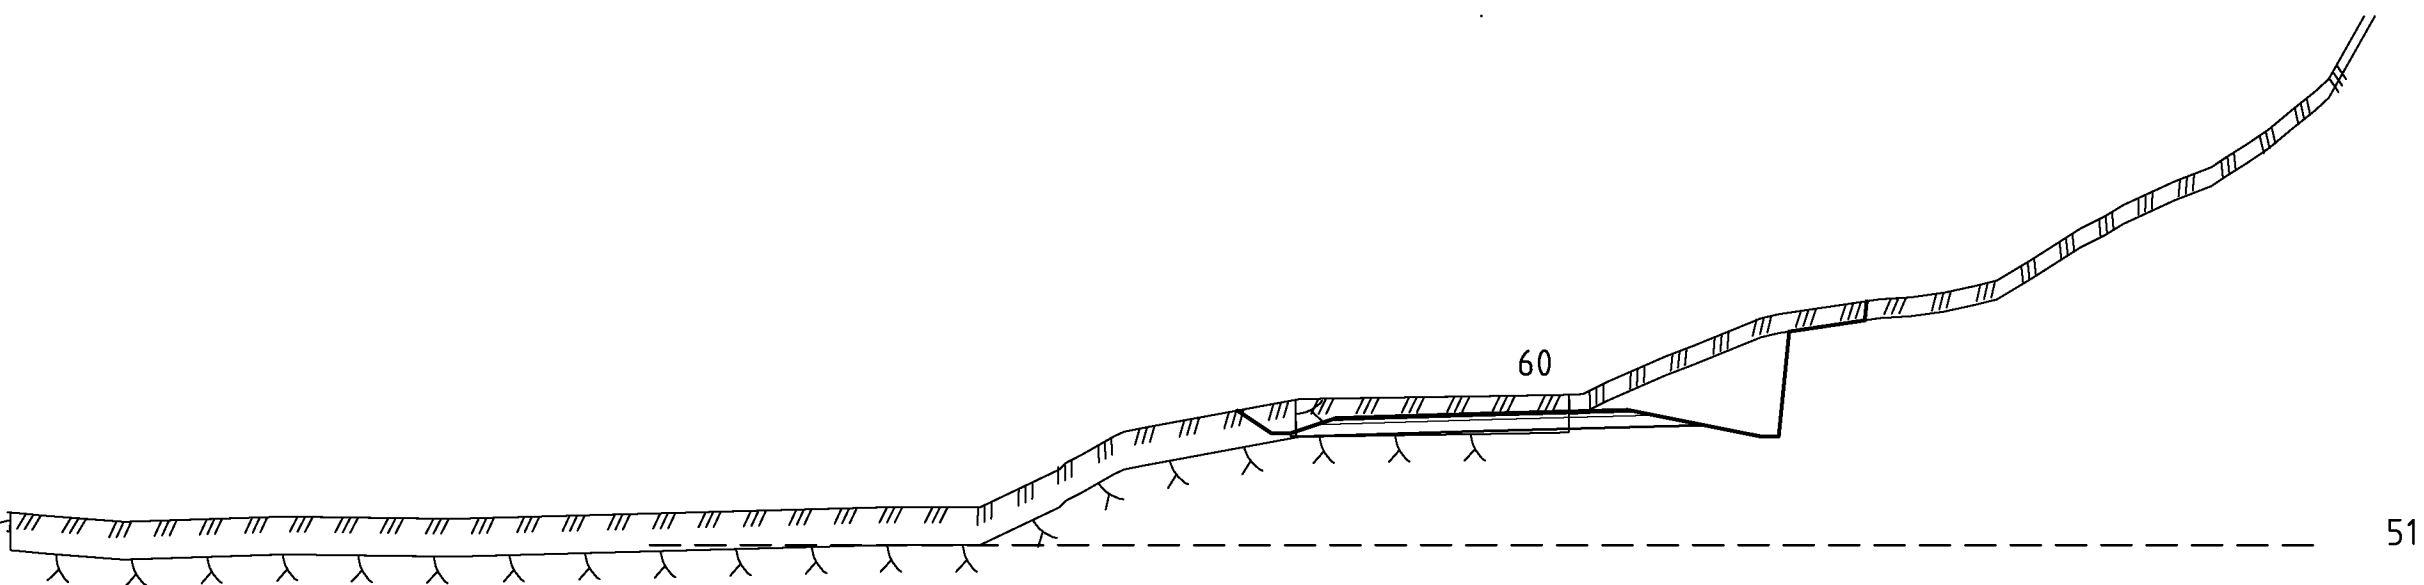
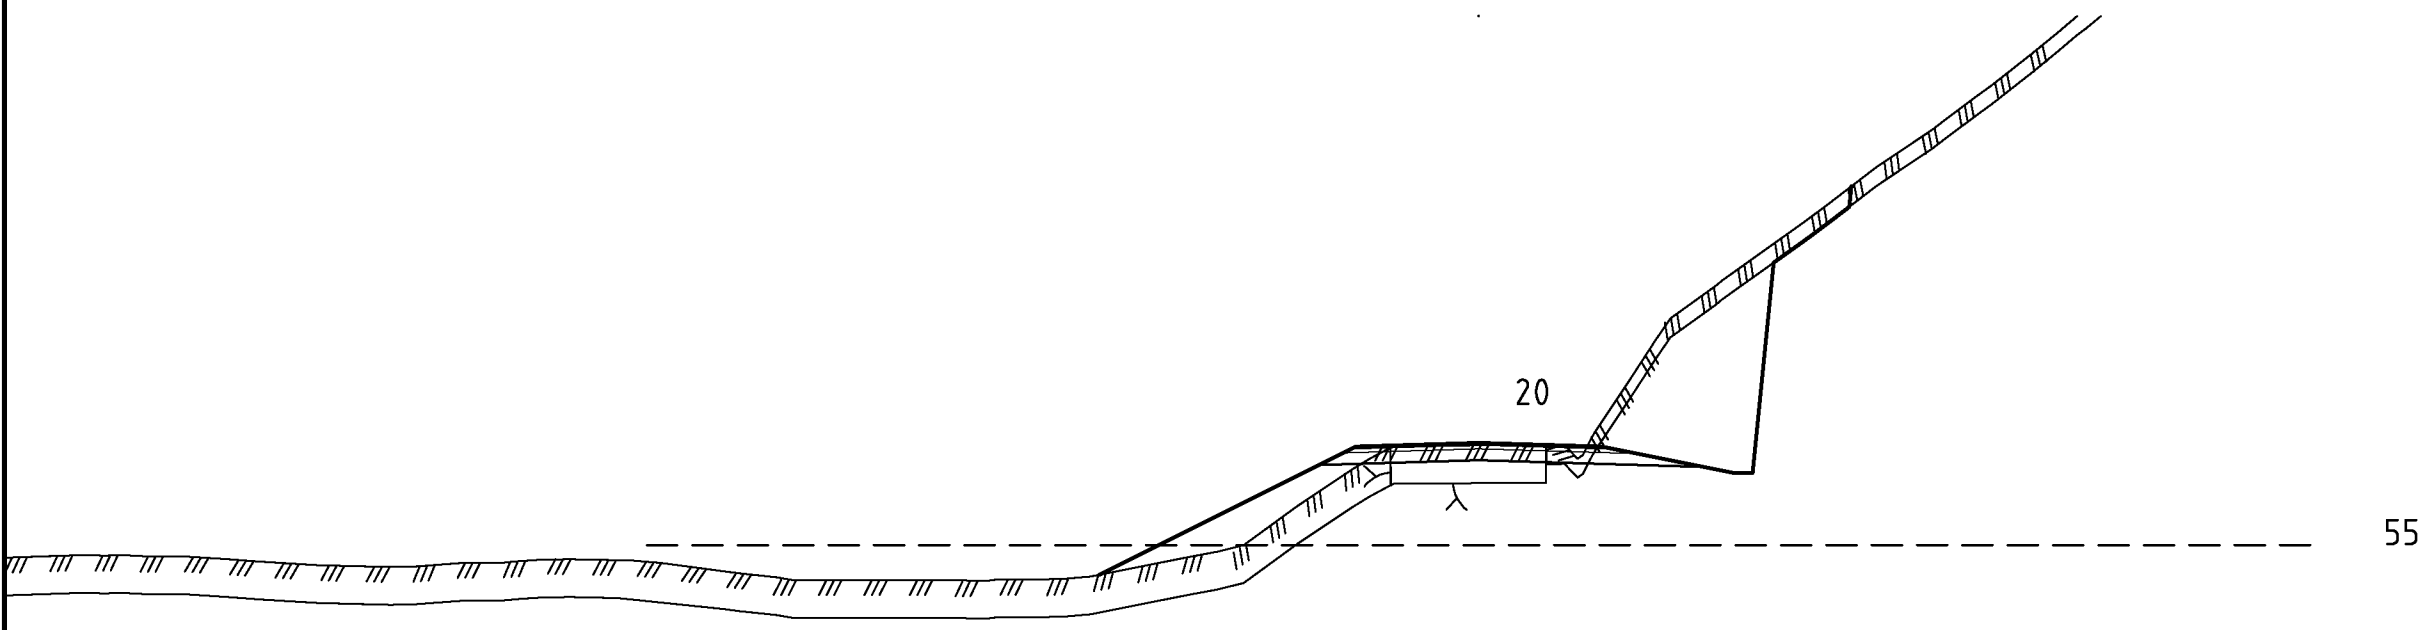
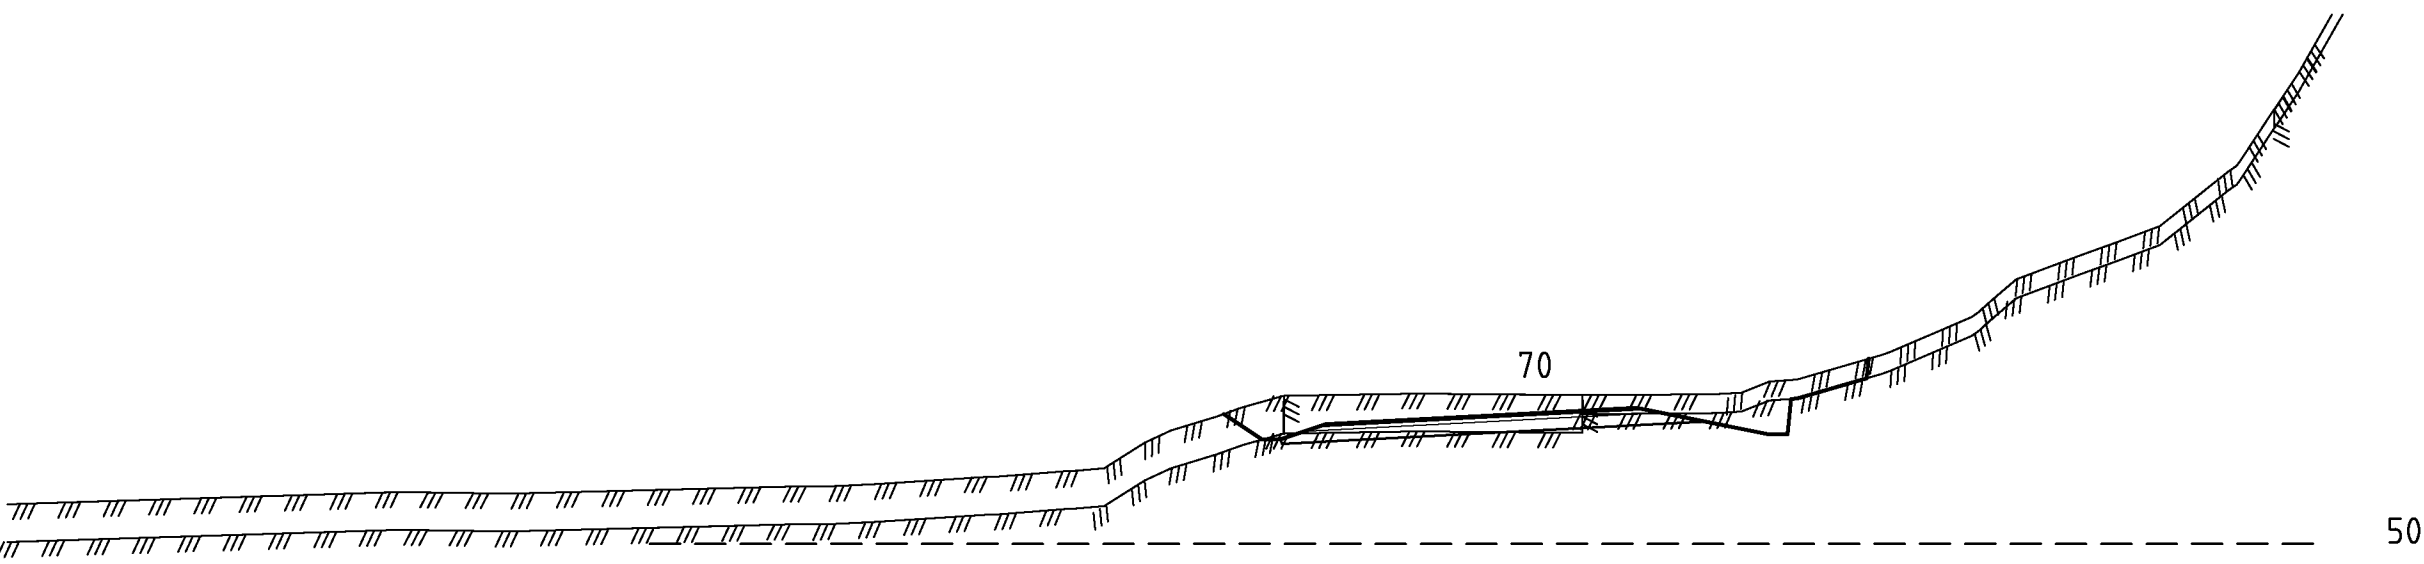


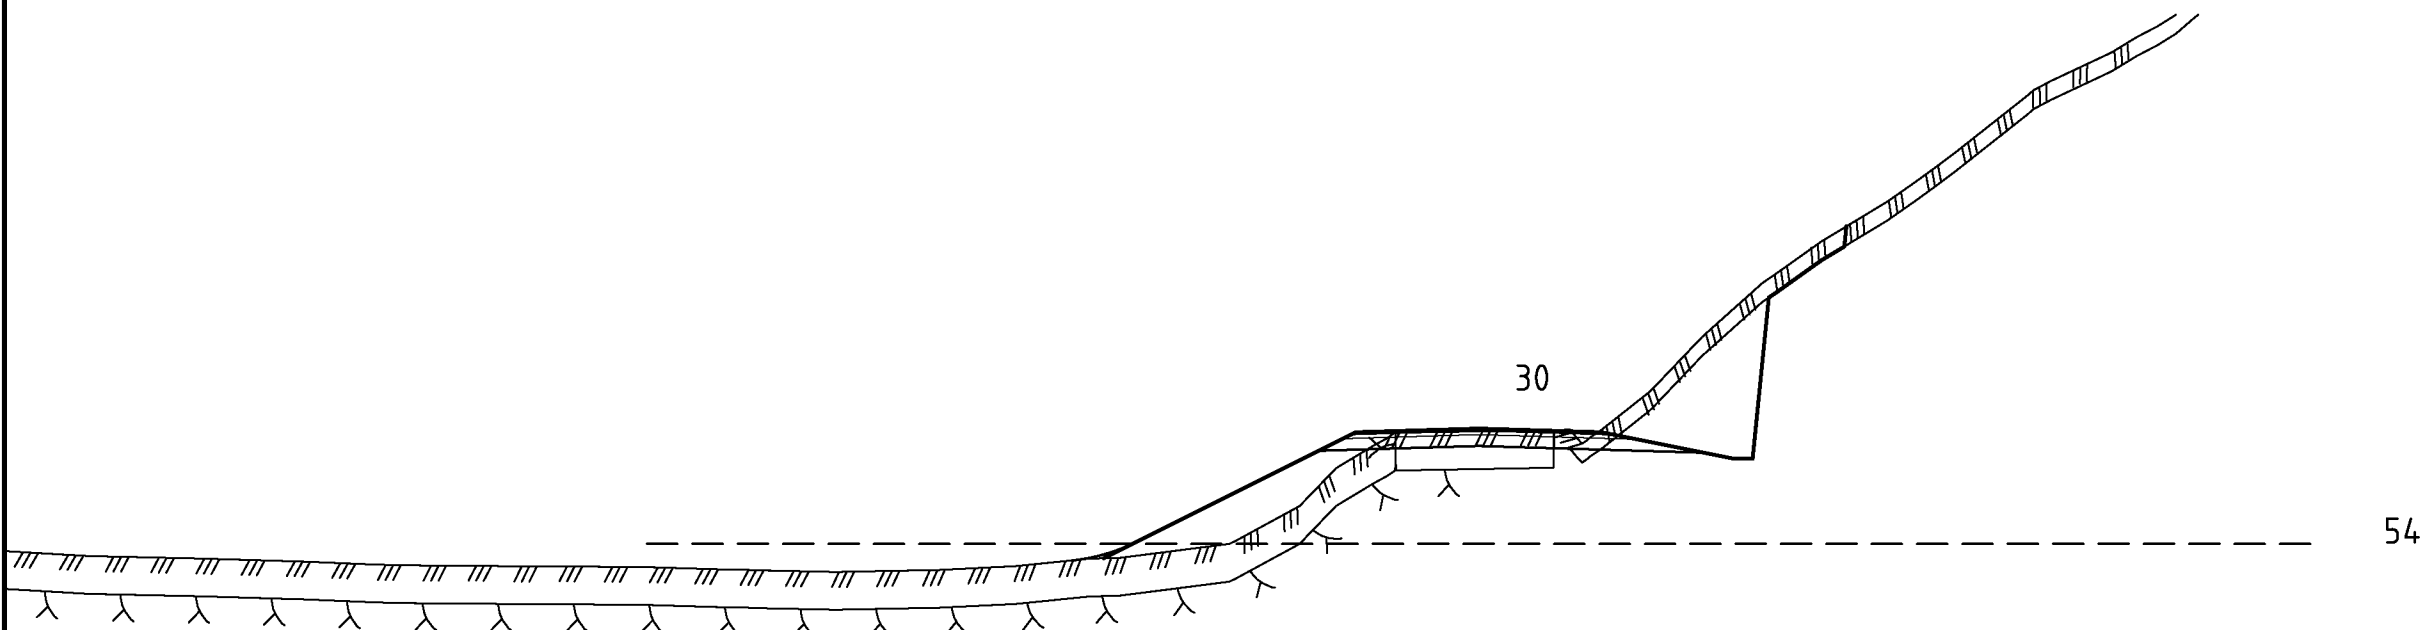

Revisjon	Revisjonen gjelder			Utarb	Kontr	Godkjent	Rev dato	
 Statens vegvesen Reguleringsplan for fv. 245 Fosse - Moldekleiv Meland kommune Tverrprofiler Vegmodell 23100 Profil 0-70				Tegningsdato		31.10.2018		
				Bestiller		Eva-Beate R. Torsvik		
				Produsert for		Region vest		
				Produsert av		CONSTRADA AS		
				Prosjektnummer		305692		
				Prosjektfasenummer				
				Arkivreferanse		Lay_U_23100		
				Målestokk A1-format		1:200		
				Koordinatsystem		EUREFB9UTM/NN2000		
				Tegningsnummer / revisjonsbokstav		U23100_001		
Utarbeidet av	Kontrollert av	Godkjent av	Konsulentarkiv					
ML	PVS	-	1254					