

S æ r u t s k r i f t

av møte i Meland formannskap 23. mai 1978.

Alle medlemene var tilstades.

Sak nr. 194.

Søknad om utvida bruk av eksisterande avkjørsle frå kommunevegen på Fløksand, gnr. 5, bnr. av 50.

Låg føre søknad, d. 28.3.78, frå Arne Vetaas, Fiolvn. 14b, 5030 Landås, om utvida bruk av eksisterande avkjørsle frå kommunevegen på Fløksand, gnr. 5, bnr. av 50..

Kommuneingeniøren har i skriv, d. 13.4.78, rådd til at det vert gjeve løyve til utvida bruk av eksisterande avkøyning frå kommunevegen på Fløksand, under føresetnad av at avkøyninga vert lagt i samsvar med vegplan frå Hordaland vegkontor av 13.12.76 (riksveg-anlegg Holme/Fløksand).

Avkøyninga må vedlikehaldast i samsvar med reglar for avkøyning frå off. veg.

Kommuneingeniøren reknar med at Hordaland vegvesen opparbeider ombygginga av avkøyninga.

Samrøystes vedtak:

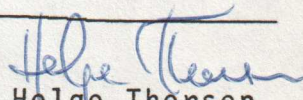
"Formannskapet godkjenner utvida bruk av eksisterande avkøyning frå kommunevegen på Fløksand, gnr. 5, bnr. av 50, i samsvar med tilråding frå kommuneingeniøren i skriv d. 13.4.78."

Rett utskrift.

Meland formannskap

Frekhaug 6. juni 1978.

Sendt: Arne Vetaas,
Komm.ing.,
Hordaland vegkontor.


Helge Thorsen
sekr.

MELAND KOMMUNE

MØTEBOK

Styre, råd, utval, m.v	Møtedato	Saknr.	Sbh.
Fullmaktsvedtak komm.teknikk	17.06.97	FKT.72/97	JB
Sbh: Jens Bjordal	Ark: 511	9700433	

SØKNAD OM GRENSEJUSTERING.

Gnr. 5 bnr. 23 Fløksand

Skriv/fråsegner:

- 1 11.06.97 frå: Arne Vetaas/Åse V. Tobin
SØKNAD OM GRENSEJUSTERING.

FKT vedtak 17.06.1997:**Saksutgreiing:**

Søknaden gjeld grensejustering for å sikre tilkomst til gnr. 5 bnr. 139.

Vurdering:

Administrasjonen har ingen merknader til søknaden.

Vedtak:

"Fagsjef for kommunalteknikk gjev delingsløyve for frådeling av tilleggsparsell frå gnr. 5 bnr. 23 til gnr. 5 bnr. 139 som omsøkt.

Vedtaket er gjort med heimel i Plan- og bygningslova § 63."

Frekhaug, 19.06.97

Fagsjef for kommunalteknikk

Jens Bjordal

Rett utskrift	Kopi til Arne Vetaas/Åse V. Tobin Fylkeslandbruksavdelinga
---------------	--

MÅLEBREVutan grensejustering
med grensejustering

Kommune

MELAND

J.nr.

Målebrev nr.

9735

Evt. mlb. forretning, dato, ref.nr.

Målebrev over

Eigedom	Gnr.	Bnr.	Festenr.
	5	177	
	Bruksnamn/adresse		
Areal	347.1		

Delingslova § 4-2 første leddet

"Kommunen skal tinglyse målebrev, midlertidig forretning og registreringsbrev, som er nødvendig for å opprette registerenheten i grunnboken, snarest mulig og senest når klagefrister er utløpt. Det samme gjelder målebrev som gir uttrykk for at det som ledd i kartforretningen er foretatt arealoverføring etter reglene om grensejustering."

I samsvar med delingslova av 23. juni 1978 er det halde følgende forretning

Dato for forretninga	22.08.97
Rekvirent	Åse Vetaas Tobin og Arne G. Vetaas
Styrar	Per Atle Sæle
Forretning	Kart- og delingsforretning over ein parsell av 5/23. Parsellen er tilleggsareal til 5/139 og skal nyttast til veg.

Underskrift

Stad	Dato	Underskrift	Underskrift
Frækhaug	02.09.97	J. Bjørdal	O. B. Strømsnes

GAB

Registreringsstempel

Tinglysing (jf. delingslova § 4-2)

Dagbokstempel

REGISTRERT

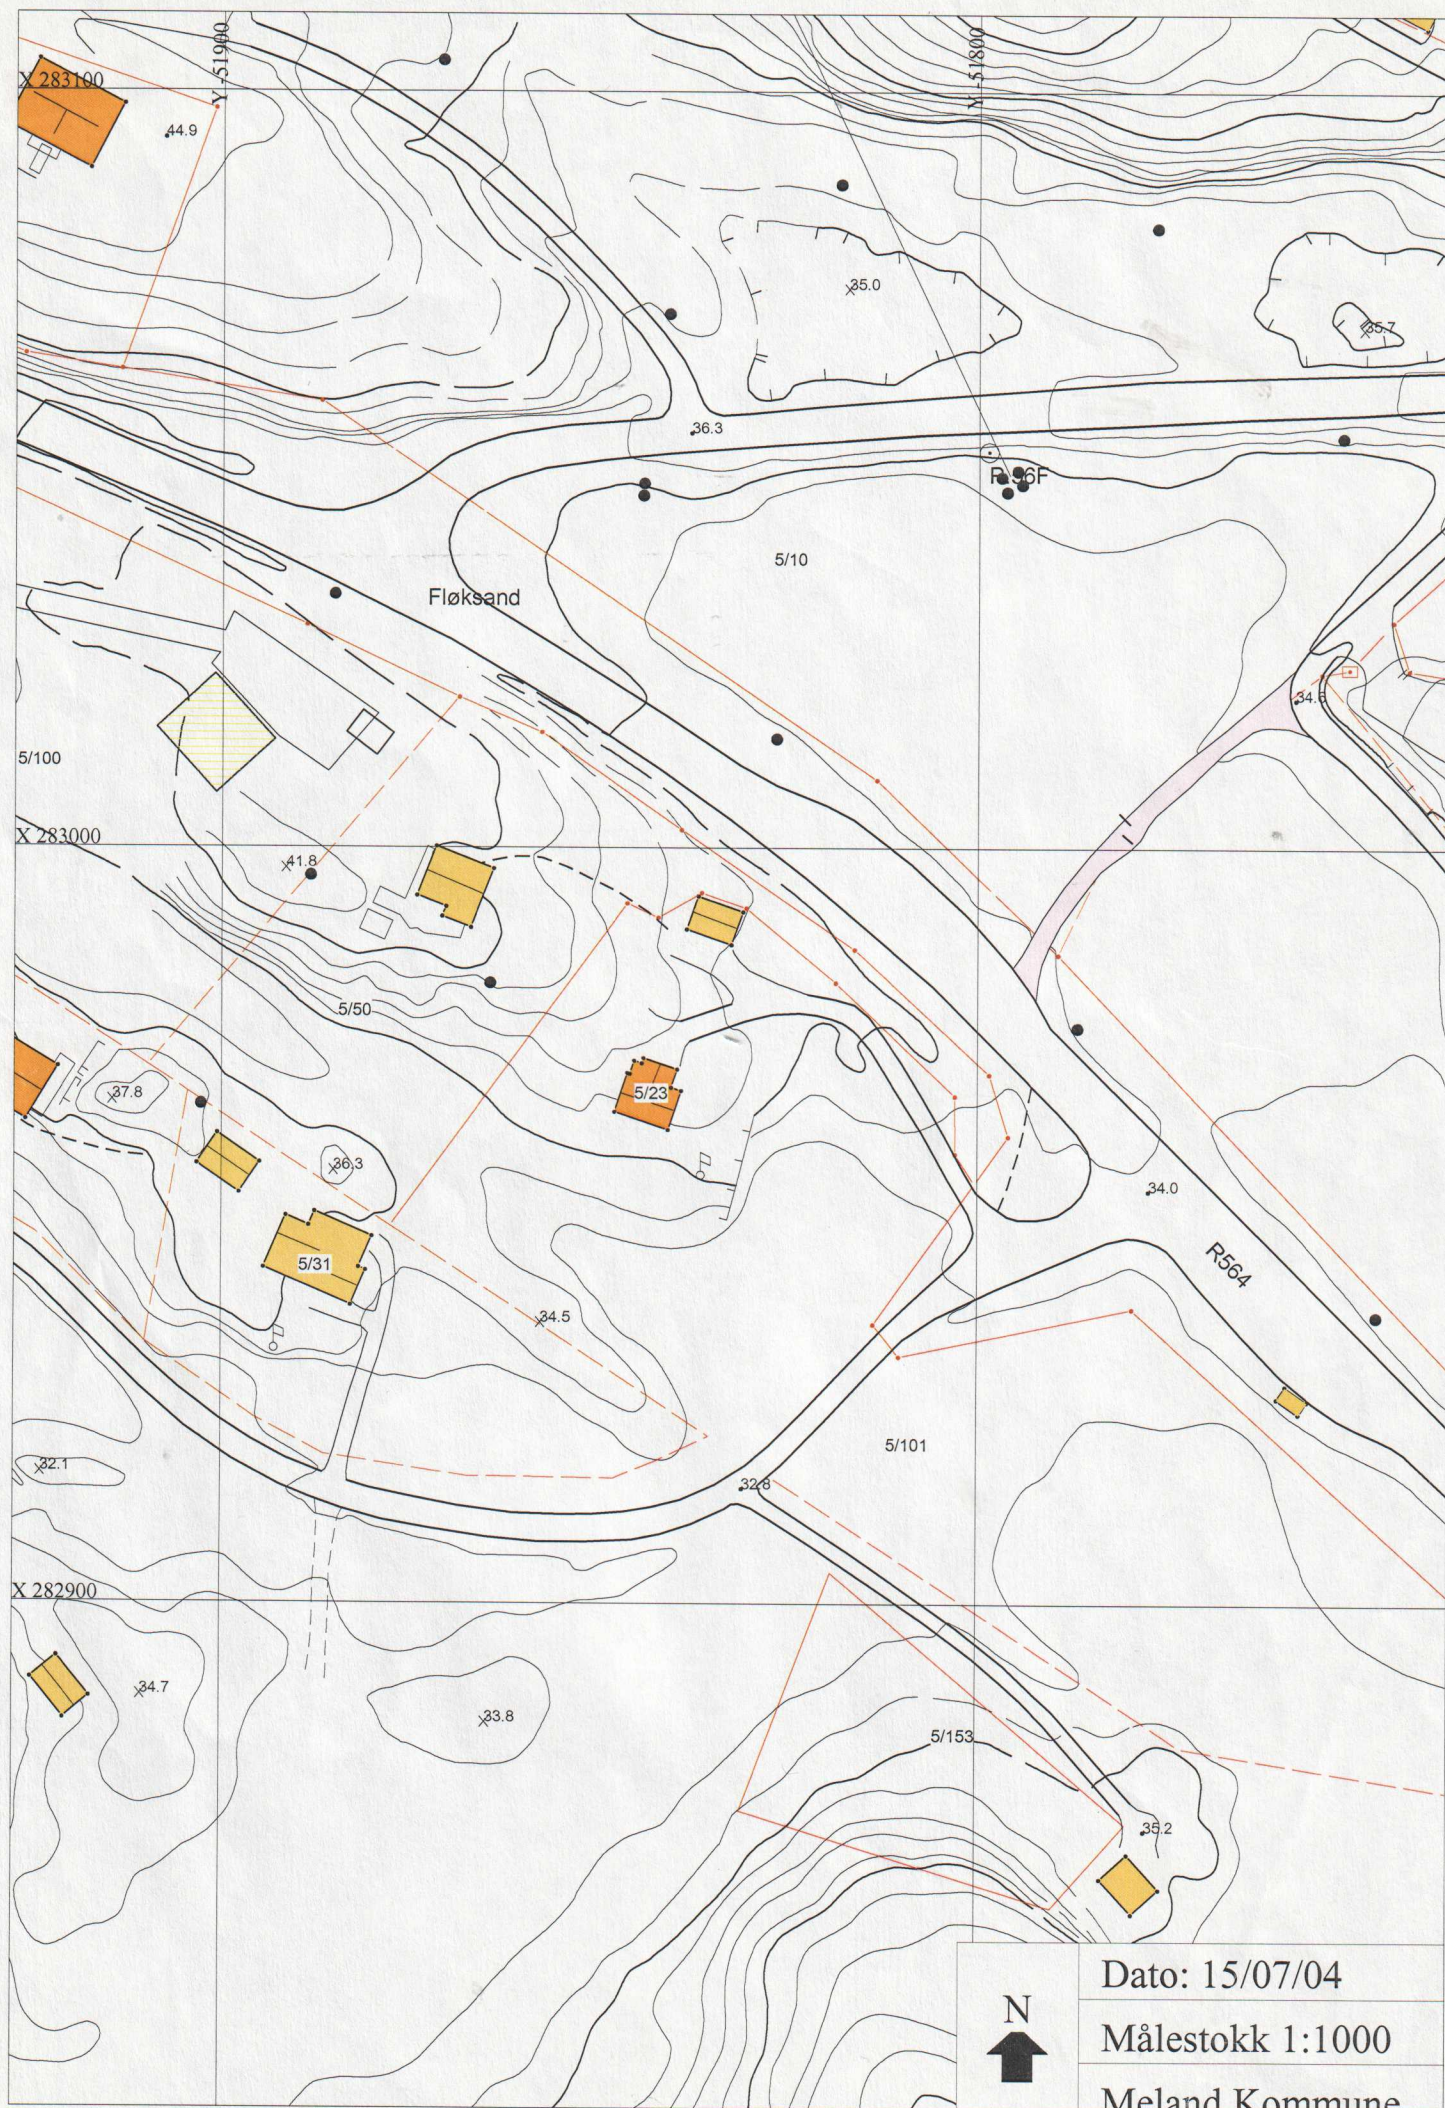
22 SEPT. 1997

SØRENSKRIVAREN

I NORDHORDLAND

DAGBOKNR: 6524

Nina L. Sivertsen
ven.**Påteikningar (rettingar o.l.)**





SKAL FYLLAST UT AV REKVIRENTEN (Send til oppm.makta i kommunen)				
Til tinglysingskontoret i NORDHORDLAND TÅRNPLASS 2 5000 BERGEN			Rekvirentens namn og adresse: ARNE VETÅS NATLANDSRINDEN 52 5030 LANDÅS	
1 Kommunens namn (Den kommune der eigedomen fysisk ligg) MELAND				
2 Eg/vi krev samanslåing av desse eigedomane i kommunen, i samsvar med § 4-3 i delingslova av 23.6.78:				
Gnr.	Bnr.	Festenr.	Bruksnavn/Adresse	
5	50			
5	177			
5	139			
Eg/vi ønskjer dette registernr. og namn på den nye eigedomen				
Gnr.	Bnr.	Feste nr.	Bruksnamn	
5	50			
Frøhauge Sted				
29/7-98 Dato				
Ann Vetås Underskrift				
Merknad: Før kravet om samanslåing vert levert til tinglysingskontoret, må kravet vere underskrive av den som har grunnbokheimel til eigedomane. Dersom nokon av eigedomane har hefte, må det ordnast opp i desse før samanslåinga. (§ 4-3, 3. ledd i delingslova.) Opplysningar om hefte mv. får ein ved å venda seg til tinglysingskontoret.				
SKAL FYLLAST UT AV KOMMUNEN (Send til tinglysingskontoret.)				
3 Kommunenummer 1256				
4 Beståande bruk etter samanslåing	Gnr.	Bnr.	Feste nr.	Namn på bruket/festet
	5	50		
5 Areal etter samanslåing	Areal	Oppmåling		
	2400 m²	1 ☐ Målebrev 3 ☐ Mellombels forretning 4 ☐ Registreringsbrev 2 ☒ Anna 0 ☐ Uopp-gitt		
6 Kartplate	Kartplate	Koordinatsystem	X-koordinat	Y-koordinat
Koordinatar på de beståande bruk	AE059-5-2	I	282988	-51862
Kommunen stadfestar her at føresetnadene for samanslåing er oppfylte. Sjå rettleiinga under «Krav om samanslåing».				
29/7-98 Dato				
Forsjefor kommunalteknikk Underskrift				
SKAL FYLLAST UT AV TINGLYSINGSKONTORET (Send til fylkeskartkontoret)				
7 Eigedomane er samanslåtte. (Dato for grunnbokføring)				
Dag Mnd. År Dato				
31 JULI 1998 SØRENKRIVAREN I NORDHORDLAND DAGBOKNR: 9972				
Underskrift				

Merknader:

MÅLEBREV

	uten grensejustering
X	med grensejustering

Kommune
MELAND

J.nr.
Målebrev nr.
Evt. midl. forretning, dato, ref. nr.

Målebrev over

Eiendom	Gnr.	Bnr.	Festenr.
	5	23,50	
	Bruksnavn/adresse		
Areal (m ²)			

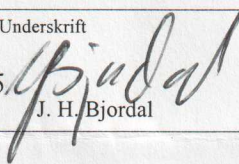
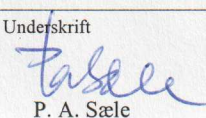
Delingsloven § 4-2 første ledd.

Kommunen skal tinglyse målebrev, midlertidig forretning og registreringsbrev, som er nødvendig for å opprette registerenheten i grunnboken snarest mulig og senest når klagefrister er utløpt. Det samme gjelder målebrev som gir uttrykk for at det som ledd i kartforretningen er foretatt arealoverføring etter reglene om grensejustering.

I henhold til delingsloven av 23.juni 1978 er det holdt følgende forretning

Dato for forretningen	28.09.2005
Rekvirent	Arne Vetaas og Tommy Sjurseth
Bestyrer	Per Atle Sæle
Forretning	Kartforretning med grensejustering over del av grenselina mellom 5/23 og 5/50. Denne grenselina vart fastlagt i 1997 i samband med frådelling av 5/177, som seinare er samanføyd med 5/50. Ved justeringa har 5/50 avgitt 2.6 m2 til 5/23, og fått overført 16.5 m2 frå 5/23. Forretninga vart halden som kontorforretning.

Underskrift

Sted	Dato	Underskrift	Underskrift
Frekhaug	28.09.2005	 J. H. Bjordal	 P. A. Sæle

GAB

Registreringsstempel

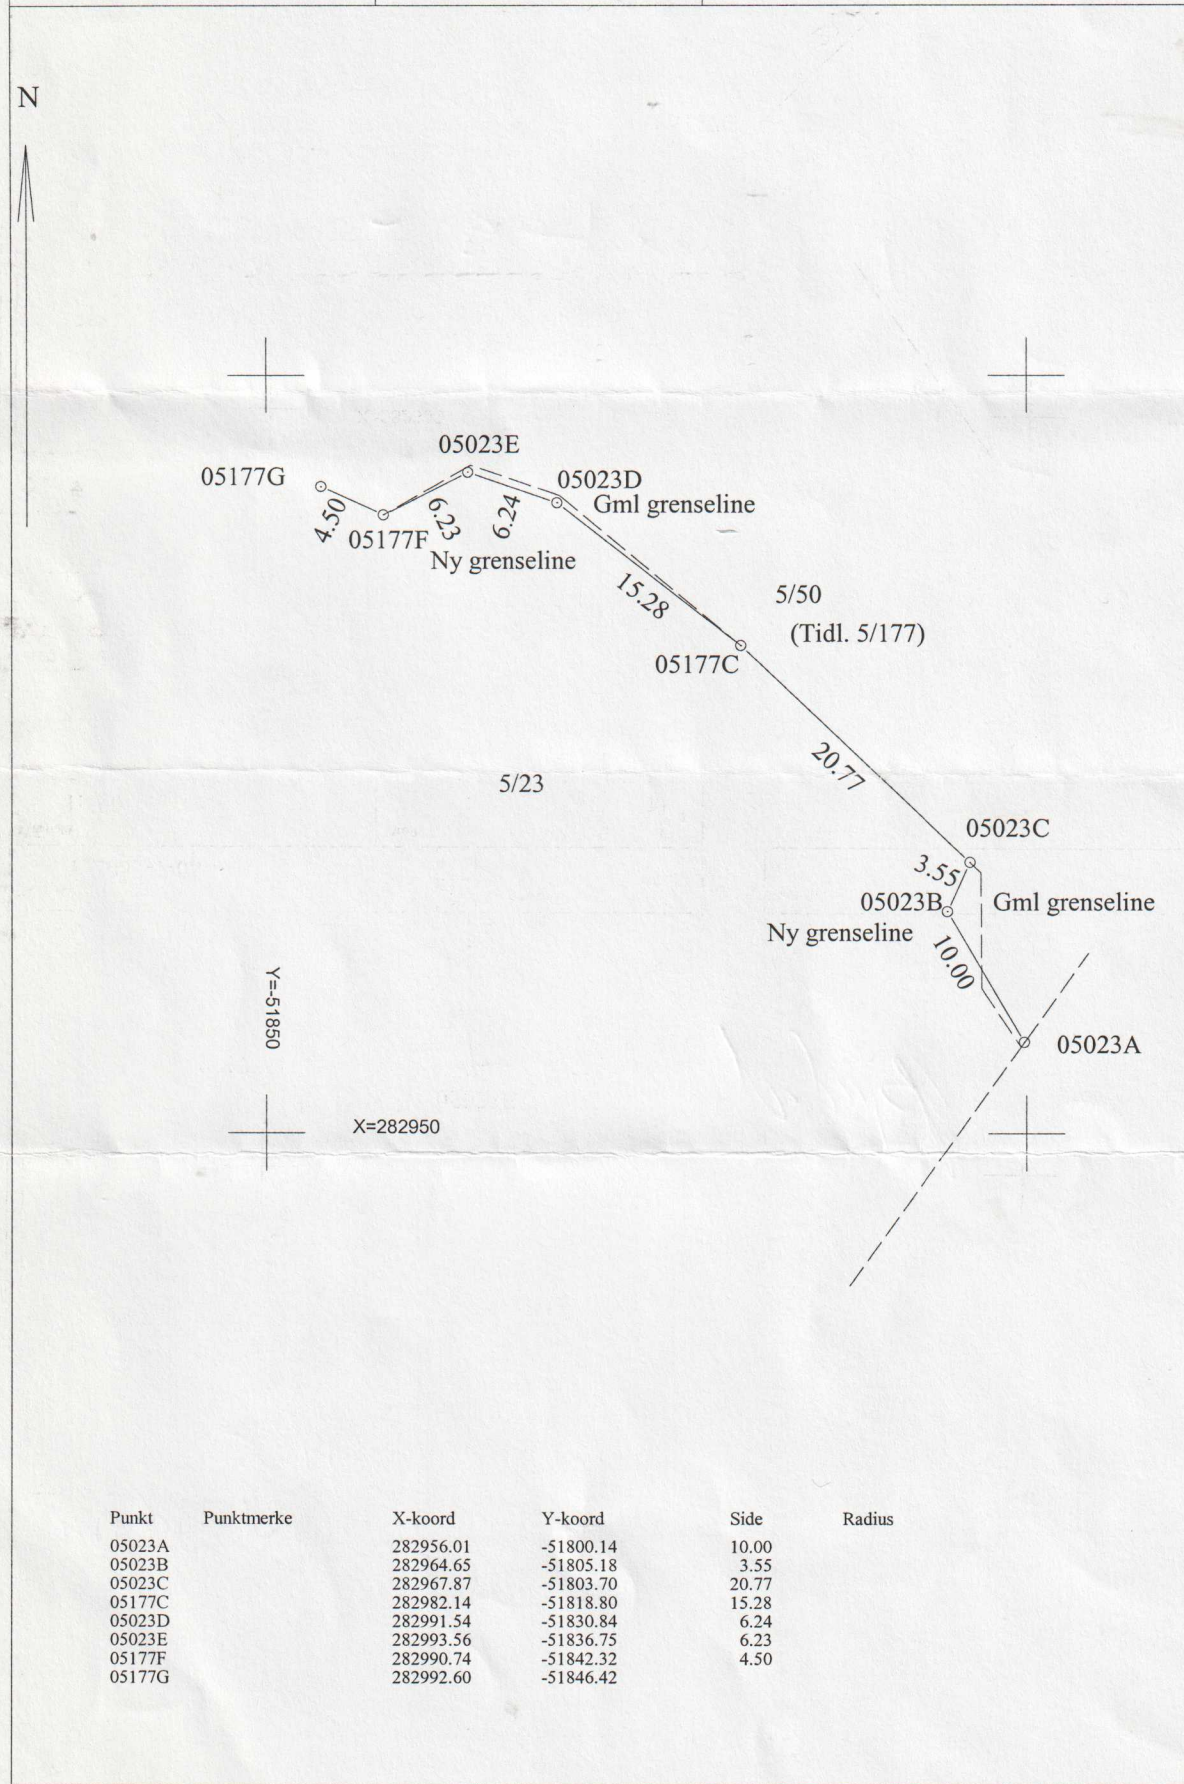
Tinglysing (jf. delingsloven § 4-2)

Dagbokstempel
TINGLYST
19 OKT. 2005
NORDHORDLAND TINGRETT
DAGBOKNR.: 9435

Påtegninger (rettelser o.l.)

--

Gnr 5	Bnr 23,50	Festenr	MÅLEBREVKART
Representasjonspunkt			
X 282975	Y -51823	Z	
Kartblad AE059-1-08	X	Landsnett	
Målestokk 1:500	Areal		M ²



Punkt	Punktmerke	X-koord	Y-koord	Side	Radius
05023A		282956.01	-51800.14	10.00	
05023B		282964.65	-51805.18	3.55	
05023C		282967.87	-51803.70	20.77	
05177C		282982.14	-51818.80	15.28	
05023D		282991.54	-51830.84	6.24	
05023E		282993.56	-51836.75	6.23	
05177F		282990.74	-51842.32	4.50	
05177G		282992.60	-51846.42		