



Bkk Nett AS
Postboks 7050
5020 BERGEN

Referanser:
Dykkar:
Vår: 20/22 - 20/59544

Saksbehandlar:
Ketil Mikkelsen
ketil.mikkelsen@alver.kommune.no

Dato:
23.09.2020

Svar - Søknad om løyve til graving i veg - Bustølvegen

Syner til søknad om ny grøftetrase og utskifting av høgspenkabel i Bustølvegen på Frekhaug.

Bustølvegen er gang- og sykkelveg for Sagstad Skule, i tillegg til køyreveg for bebuarar i området. Ved gravearbeid må det takast særleg omsyn til at det ferdast små born langs vegen i skuletida. Alle arbeid langs vegen bør difor ikkje foregå i tidsrom med skule. I tillegg er vegen mykje burkt av gåande og syklende i samband med aktivitetar på og rundt skulen og idrettsanlegga på Sagstad. Det må difor utarbeidast ein arbeidsvarslingsplan som i tillegg til bilistane, viser korleis gåande og syklende langs vegen blir tatt vare på ein god og trygg måte.

Området frå sør:

- For området der det skal etablerast ny grøft for høgspenst i/langs kv2142, frå 210m til 418, så krev kommunen minimum 1m horisontal separasjon til eksisterande vatn- og avlaupstrase. Trase for VA ligg delvis i veg og langs veg mot vest. Kommunen vil få merkt opp denne, og BKK må sjølv vurdere om det er mest hensiktsmessig å etablere ny grøft i vegen eller i private eigedomar langs vegen.
- I området med eksisterande høgspensttrase i kv2142, frå 418m til 807m, ser det ut til at denne går i same grøftetrase som VA. Dette er ikkje heldig, men ettersom det her kun skal trekkast ny kabel (og gravast opp skøyte-/trekkehø), så tillet kommunen dette.
- I området der det skal etablerast ny grøft for høgspenst i kv2110, frå metrering 65 til metrering 128, eksisterar det ikkje VA-trase. Her kan grøft leggst i/langs veg.

Re-asfaltering skal være fagmessig utført med freste og limte skøyter. Kryssingar skal reasfalterast i minimum 2 meter breidde med frest fortanning. Re-asfaltering i vegbane skal som eit minimum være forbi hjulspor til vegmidte.

Vedlagt graveløyve for dei ulike del-områda.

Med helsing
Alver kommune, Samferdsel, veg-, vatn-
avløp-forvaltning

Ketil Mikkelsen
Ingeniør

Dette dokumentet er elektronisk godkjent og har difor ingen signatur.

Vedlegg:

Graveløyve Del 2 - Bustølvegen - BKK Nett AS
Graveløyve Del 3 - Bustølvegen - BKK Nett AS
Graveløyve Del 1 - Bustølvegen - BKK Nett AS

Kopi til:

Arne Helgesen
Egil Gripsgård

Mottakarar:

Bkk Nett AS

Postboks 7050 5020

BERGEN

Underskrift: 

Spesielle vilkår forts.: Sjå brev for kommentarar og krav frå Alver kommune!

Føresetnader for arbeid i offentleg veg

Det er vedtatt eigne *”Retningslinjer for graving i offentleg veg – og gategrunn”*.

Desse gjeld for alt arbeid i eller ved offentleg veg. Entreprenør/byggherre kan få reglane på Radøy kommune sine heimesider eller ved å vende seg til Kultur- og sørvistorget enten på epost postmottak@radoy.kommune.no eller ved å ringja 56 34 90 00.

Ansvarshavande entreprenør

Det skal alltid vere ein ansvarshavande entreprenør (eventuelt offentleg teknisk etat) for graving i offentleg veg.

Den som skal vere ansvarshavande entreprenør for eit anlegg i eller ved offentleg veg skal ha dei nemnte retningslinjer og full kjennskap til desse. Ved underskrift på søknadsskjema skal entreprenør forplikte seg til å følgje reglane og ta på seg det ansvaret som følgjer med.

Ansvarleg entreprenør har eit særleg ansvar for at det er gjort tilstrekkeleg undersøking om det er andre anlegg i vegen på den staden der det skal gravast. Entreprenøren må ha full oversikt over tilhøva sjølv om andre har gjort undersøkingar. Avkryssing på søknadsskjema skal gjelde som forpliktande erklæring om at tilstrekkelig undersøking er gjort. Manglande avkryssing kan føre til avvist søknad.

Eigenkontroll skal utførast og skjema *«Entreprenøren sin eigenkontroll ved arbeid i offentleg veg»* skal sendast til den einskilde kommune, jf. *”Retningslinjer for graving i offentleg veg – og gategrunn”*. Garantitid gjeld tre år frå dato for ferdigsynfaring. Entreprenøren / byggherre er ansvarleg for ferdigstilling.

Ansvarshavande eigar (byggherre)

Søknad om graveløyve skal alltid underskrivast av eigar av det aktuelle anlegg (byggherre).

Ved si underskrift skal eigaren (byggherren)

- ta på seg ansvaret for det ferdige anlegg, og for hendingar og skader som anlegget måtte medføre på vegen og tredjemann
- vere garantist for at entreprenøren sine plikter etter reglane blir oppfylt


Føresetnader for å ha liggande leidnings- og kabelanlegg i offentleg veg- og gategrunn

Løyvet frå kommunen er gitt mellombels. Leidnings- og kabeleigar er plikta til, for eiga rekning, å foreta dei nødvendige endringar med leidnings- eller kabelanlegget – eventuelt fjerne det – dersom kommunen seinare måtte finne det nødvendig.

Risiko og ansvar

Mulig ulempe for leidnings- eller kabelanlegget ved kommunen sitt vedlikehalds-, reparasjons- eller utbetringsarbeid er ikkje kommunen sitt ansvar. Kommunen har heller ikkje ansvar

for skader/ulempar på leidnings- eller kabelanlegg som følgje av trafikkbelastning på vegen

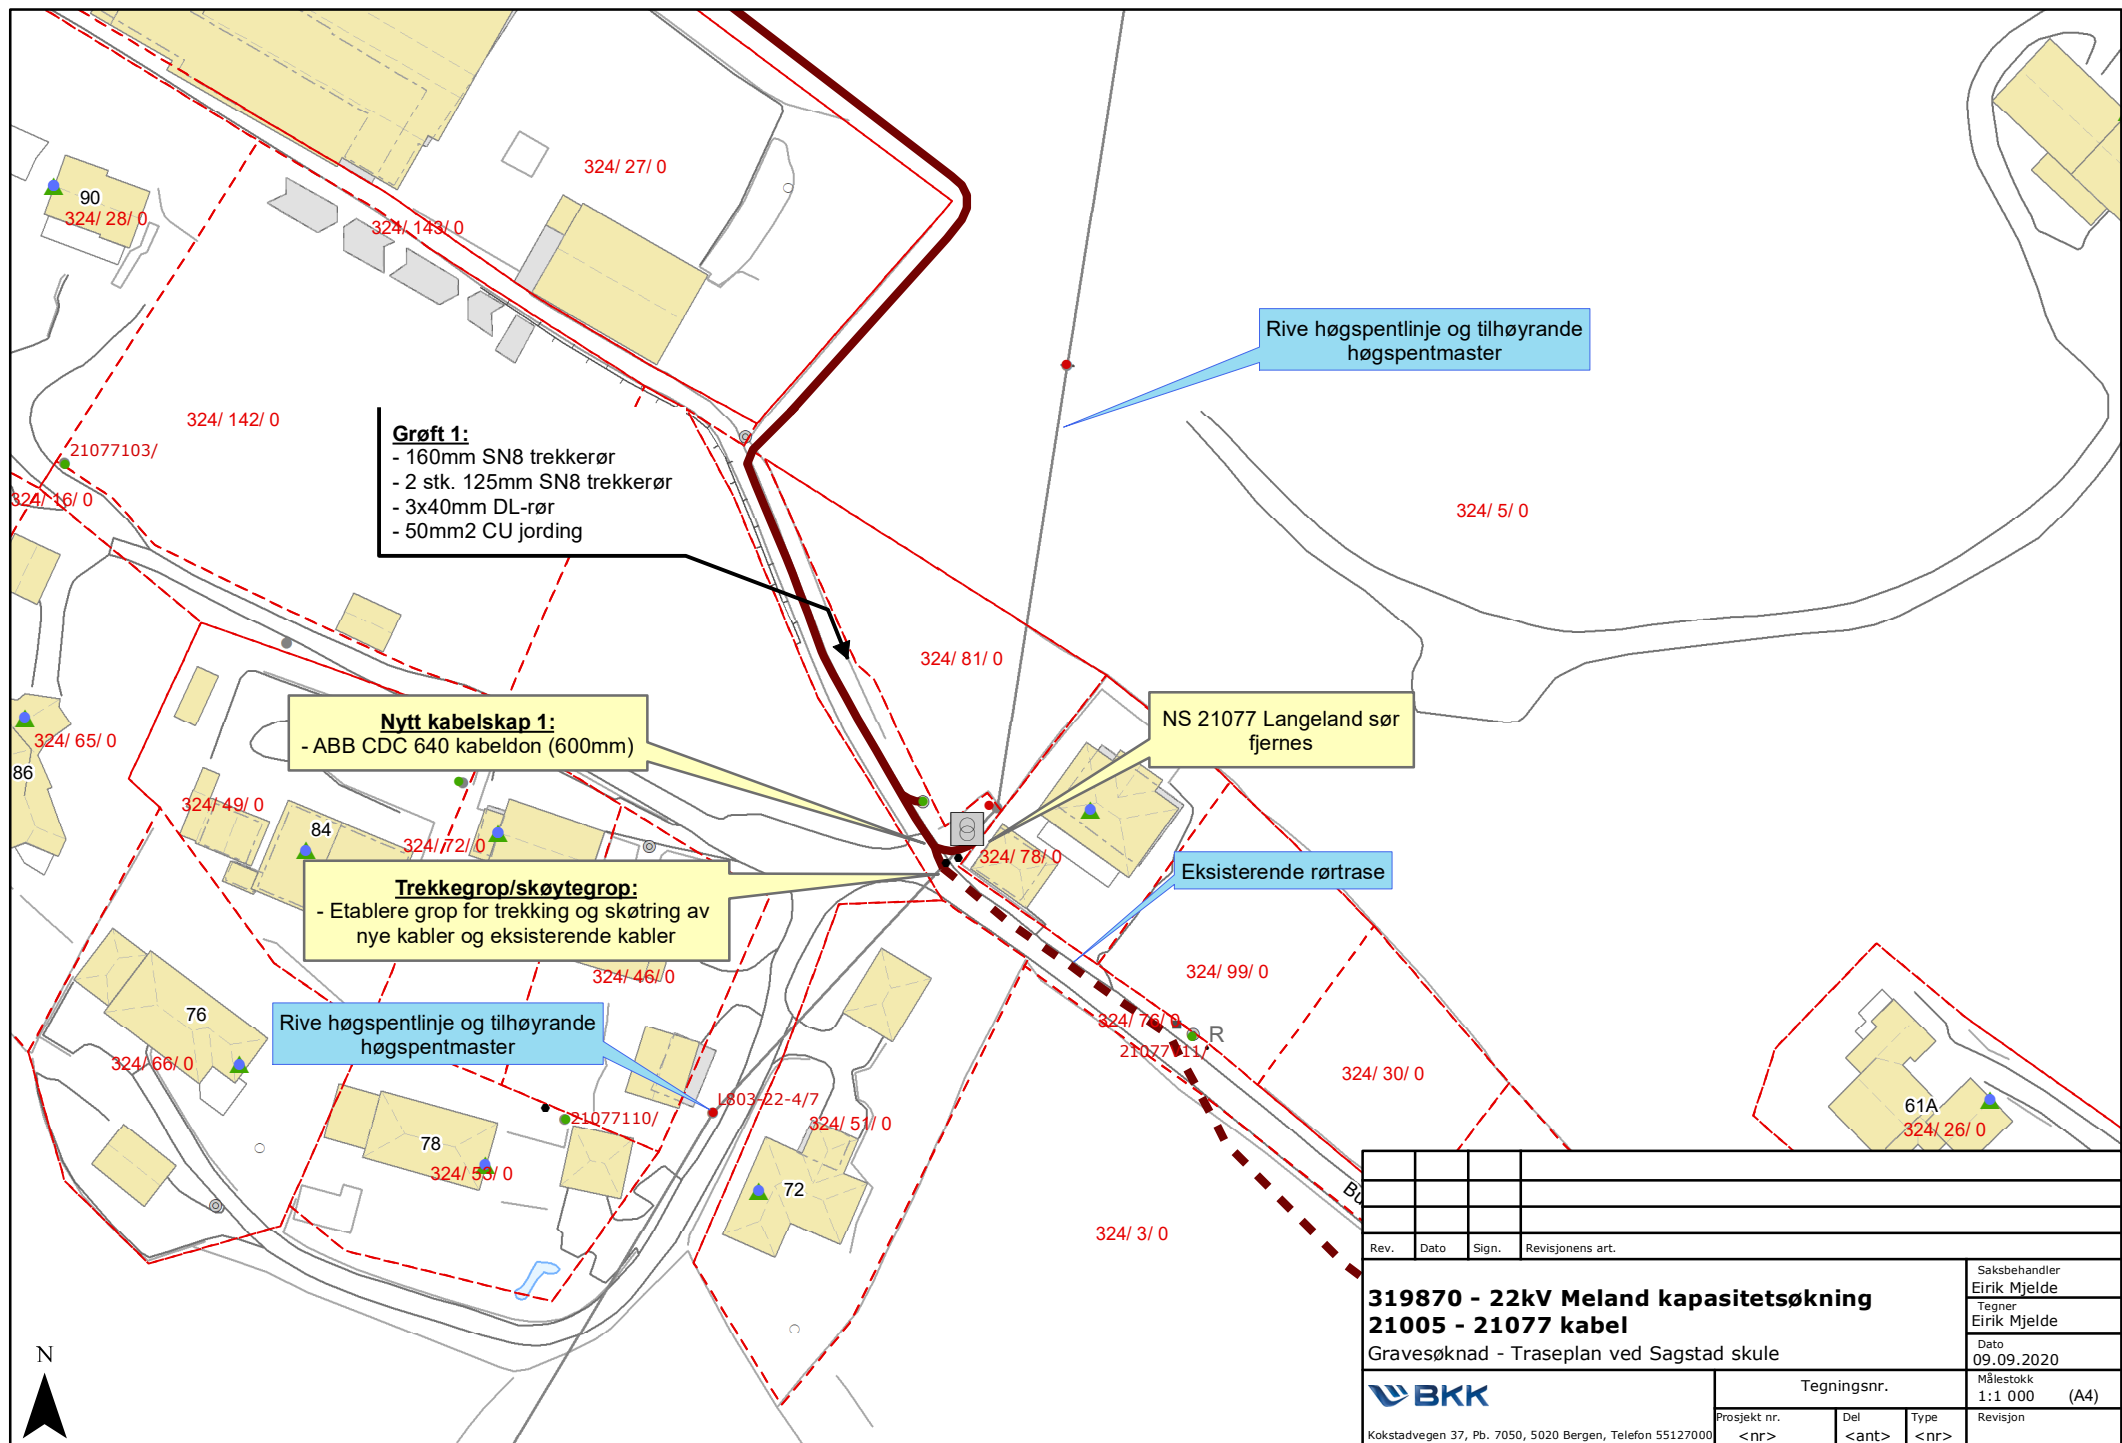

Søknad om løyve til graving i offentlig veg

Etter vedtektene i Veglova §§ 32 og 57 og forskrifter om varsling av arbeid på offentlig veg vert det hermed søkt om løyve til:

☒ Legging ☐ Utsifting ☐ Reparasjon ☐ Luftspenn

Veg nr.: 2142 Hp.: S1D1 Km 0,807 til 0,418 Arbeidsstad: Bustølvegen

Arbeida gjeld:

☐ Vassleidning ☐ Telekabel ☐ Avløpsledning ☐ Anna:
☒ El-kabel ☐ Gassleidning ☐ TV-kabel

Noverande dekke:

☒ Asfalt ☐ Brostein ☐ Grus ☐ Anna:

Frå eigedom gnr.: 324 bnr.: 76 slik det er vist på vedlagde kart/skisse i målestokk 1:1000

Gnr: 324 Bnr: 75
Gnr: 324 Bnr: 74

Arbeidsskildring: Trekke ny høgspenkabel i eksisterende høgspentrør langs Bustølvegen. Ved trekking av kabler må det etableres ei trekkegropp i kvar ende av rørtraseen og ei skøytegropp på midten. Skøytegropp blir etabler ca. ved KV2142 S1D1 m617.

Arbeidet er ønska oppstarta: Vinter 2021 og venta avslutta: Vinter 2021

Talet på kryssingar: 3 stk Boring: ☐ ja, ved km: ☒ nei

Lengde på luftspenn/grøft langs veg: 389 m frå km: 0,807 til km: 0,418

Som eigar av og oppdragsgjevar/byggherre for anlegget tek eg på meg det ansvaret som «Retningsliner for graving i offentlig veg – og gategrunn» pålegg meg og garanterer for ferdigstilling av anlegget utan kostnad for veghaldar. Eg godtek dei vilkår for løyvet som går fram av nemnde retningsliner.

Oppdragsgjevar/byggherre: BKK Nett AS

Adresse: Postboks 7050, 5020 Bergen

Kontaktperson hos oppdragsgjevar/byggherre: Eirik Mjelde Tlf: 482 49 918

Dato: Underskrift:

Som entreprenør er eg kjend med dei plikter som gjeld for undersøking på gravestaden. Det er sett kryss for dei type anlegg som finst på staden:

☐ El-kabel ☐ Vassleidning ☐ Signalkabel ☐ Kulturminne
☐ Telekabel ☐ Avløpsledning ☐ Polygonpunkt ☐ Gass
☐ TV-kabel ☐ Gassleidning ☐ Grøntanlegg ☐ Anna: _____

Nødvendige opplysningar og direktiv om anlegga er innhenta og varsel om graving er gitt. ☐ (kryss av)

Arbeida skal utførast etter «Retningsliner for graving i offentlig veg – og gategrunn» og etter tilvising av vedrørte paratar.

Eg godtar dei plikter som arbeid i offentlig veg medfører etter nemnde retningsliner.

Godkjend plan for arbeidsvarsling vil liggja føre før arbeidet vert sett i gong. Eg har gyldig ansvarsforsikring i følgje retningslinene pkt. 1.6 og 1.7 ☐ ja ☐ nei (kryss av)

Entreprenør: Ikkje valgt.

Adresse: _____

Kontaktperson hos entreprenør: _____ Tlf: _____

Dato: Underskrift: _____

☒ Spesielle vilkår, ev. sjå baksida: Når vi har valgt entreprenør, vil den sende inn arbeidsvarslingsplan og sørge for å ha godkjent gravemelding.

☒ Graveløyve gitt

☐ Graveløyve avslått

Alver
Redøy kommune

den 22 / 09 2020

Underskrift: 

Spesielle vilkår forts.: Sjå brev for kommentarar og krav frå Alver kommune!

Føresetnader for arbeid i offentleg veg

Det er vedtatt eigne *”Retningslinjer for graving i offentleg veg – og gategrunn”*.

Desse gjeld for alt arbeid i eller ved offentleg veg. Entreprenør/byggherre kan få reglane på Radøy kommune sine heimesider eller ved å vende seg til Kultur- og sørvistorget enten på epost postmottak@radoy.kommune.no eller ved å ringja 56 34 90 00.

Ansvarshavande entreprenør

Det skal alltid vere ein ansvarshavande entreprenør (eventuelt offentleg teknisk etat) for graving i offentleg veg.

Den som skal vere ansvarshavande entreprenør for eit anlegg i eller ved offentleg veg skal ha dei nemnte retningslinjer og full kjennskap til desse. Ved underskrift på søknadsskjema skal entreprenør forplikte seg til å følgje reglane og ta på seg det ansvaret som følgjer med.

Ansvarleg entreprenør har eit særleg ansvar for at det er gjort tilstrekkeleg undersøking om det er andre anlegg i vegen på den staden der det skal gravast. Entreprenøren må ha full oversikt over tilhøva sjølv om andre har gjort undersøkingar. Avkryssing på søknadsskjema skal gjelde som forpliktande erklæring om at tilstrekkeleg undersøking er gjort. Manglande avkryssing kan føre til avvist søknad.

Eigenkontroll skal utførast og skjema *«Entreprenøren sin eigenkontroll ved arbeid i offentleg veg»* skal sendast til den einskilde kommune, jf. *”Retningslinjer for graving i offentleg veg – og gategrunn”*. Garantitid gjeld tre år frå dato for ferdigsynfaring. Entreprenøren / byggherre er ansvarleg for ferdigstilling.

Ansvarshavande eigar (byggherre)

Søknad om graveløyve skal alltid underskrivast av eigar av det aktuelle anlegg (byggherre).

Ved si underskrift skal eigaren (byggherren)

- ta på seg ansvaret for det ferdige anlegg, og for hendingar og skader som anlegget måtte medføre på vegen og tredjemann
- vere garantist for at entreprenøren sine plikter etter reglane blir oppfylt


Føresetnader for å ha liggande leidnings- og kabelanlegg i offentleg veg- og gategrunn

Løyvet frå kommunen er gitt mellombels. Leidnings- og kabeleigar er plikta til, for eiga rekning, å foreta dei nødvendige endringar med leidnings- eller kabelanlegget – eventuelt fjerne det – dersom kommunen seinare måtte finne det nødvendig.

Risiko og ansvar

Mulig ulempe for leidnings- eller kabelanlegget ved kommunen sitt vedlikehalds-, reparasjons- eller utbetringsarbeid er ikkje kommunen sitt ansvar. Kommunen har heller ikkje ansvar

for skader/ulempar på leidnings- eller kabelanlegg som følgje av trafikkbelastning på vegen

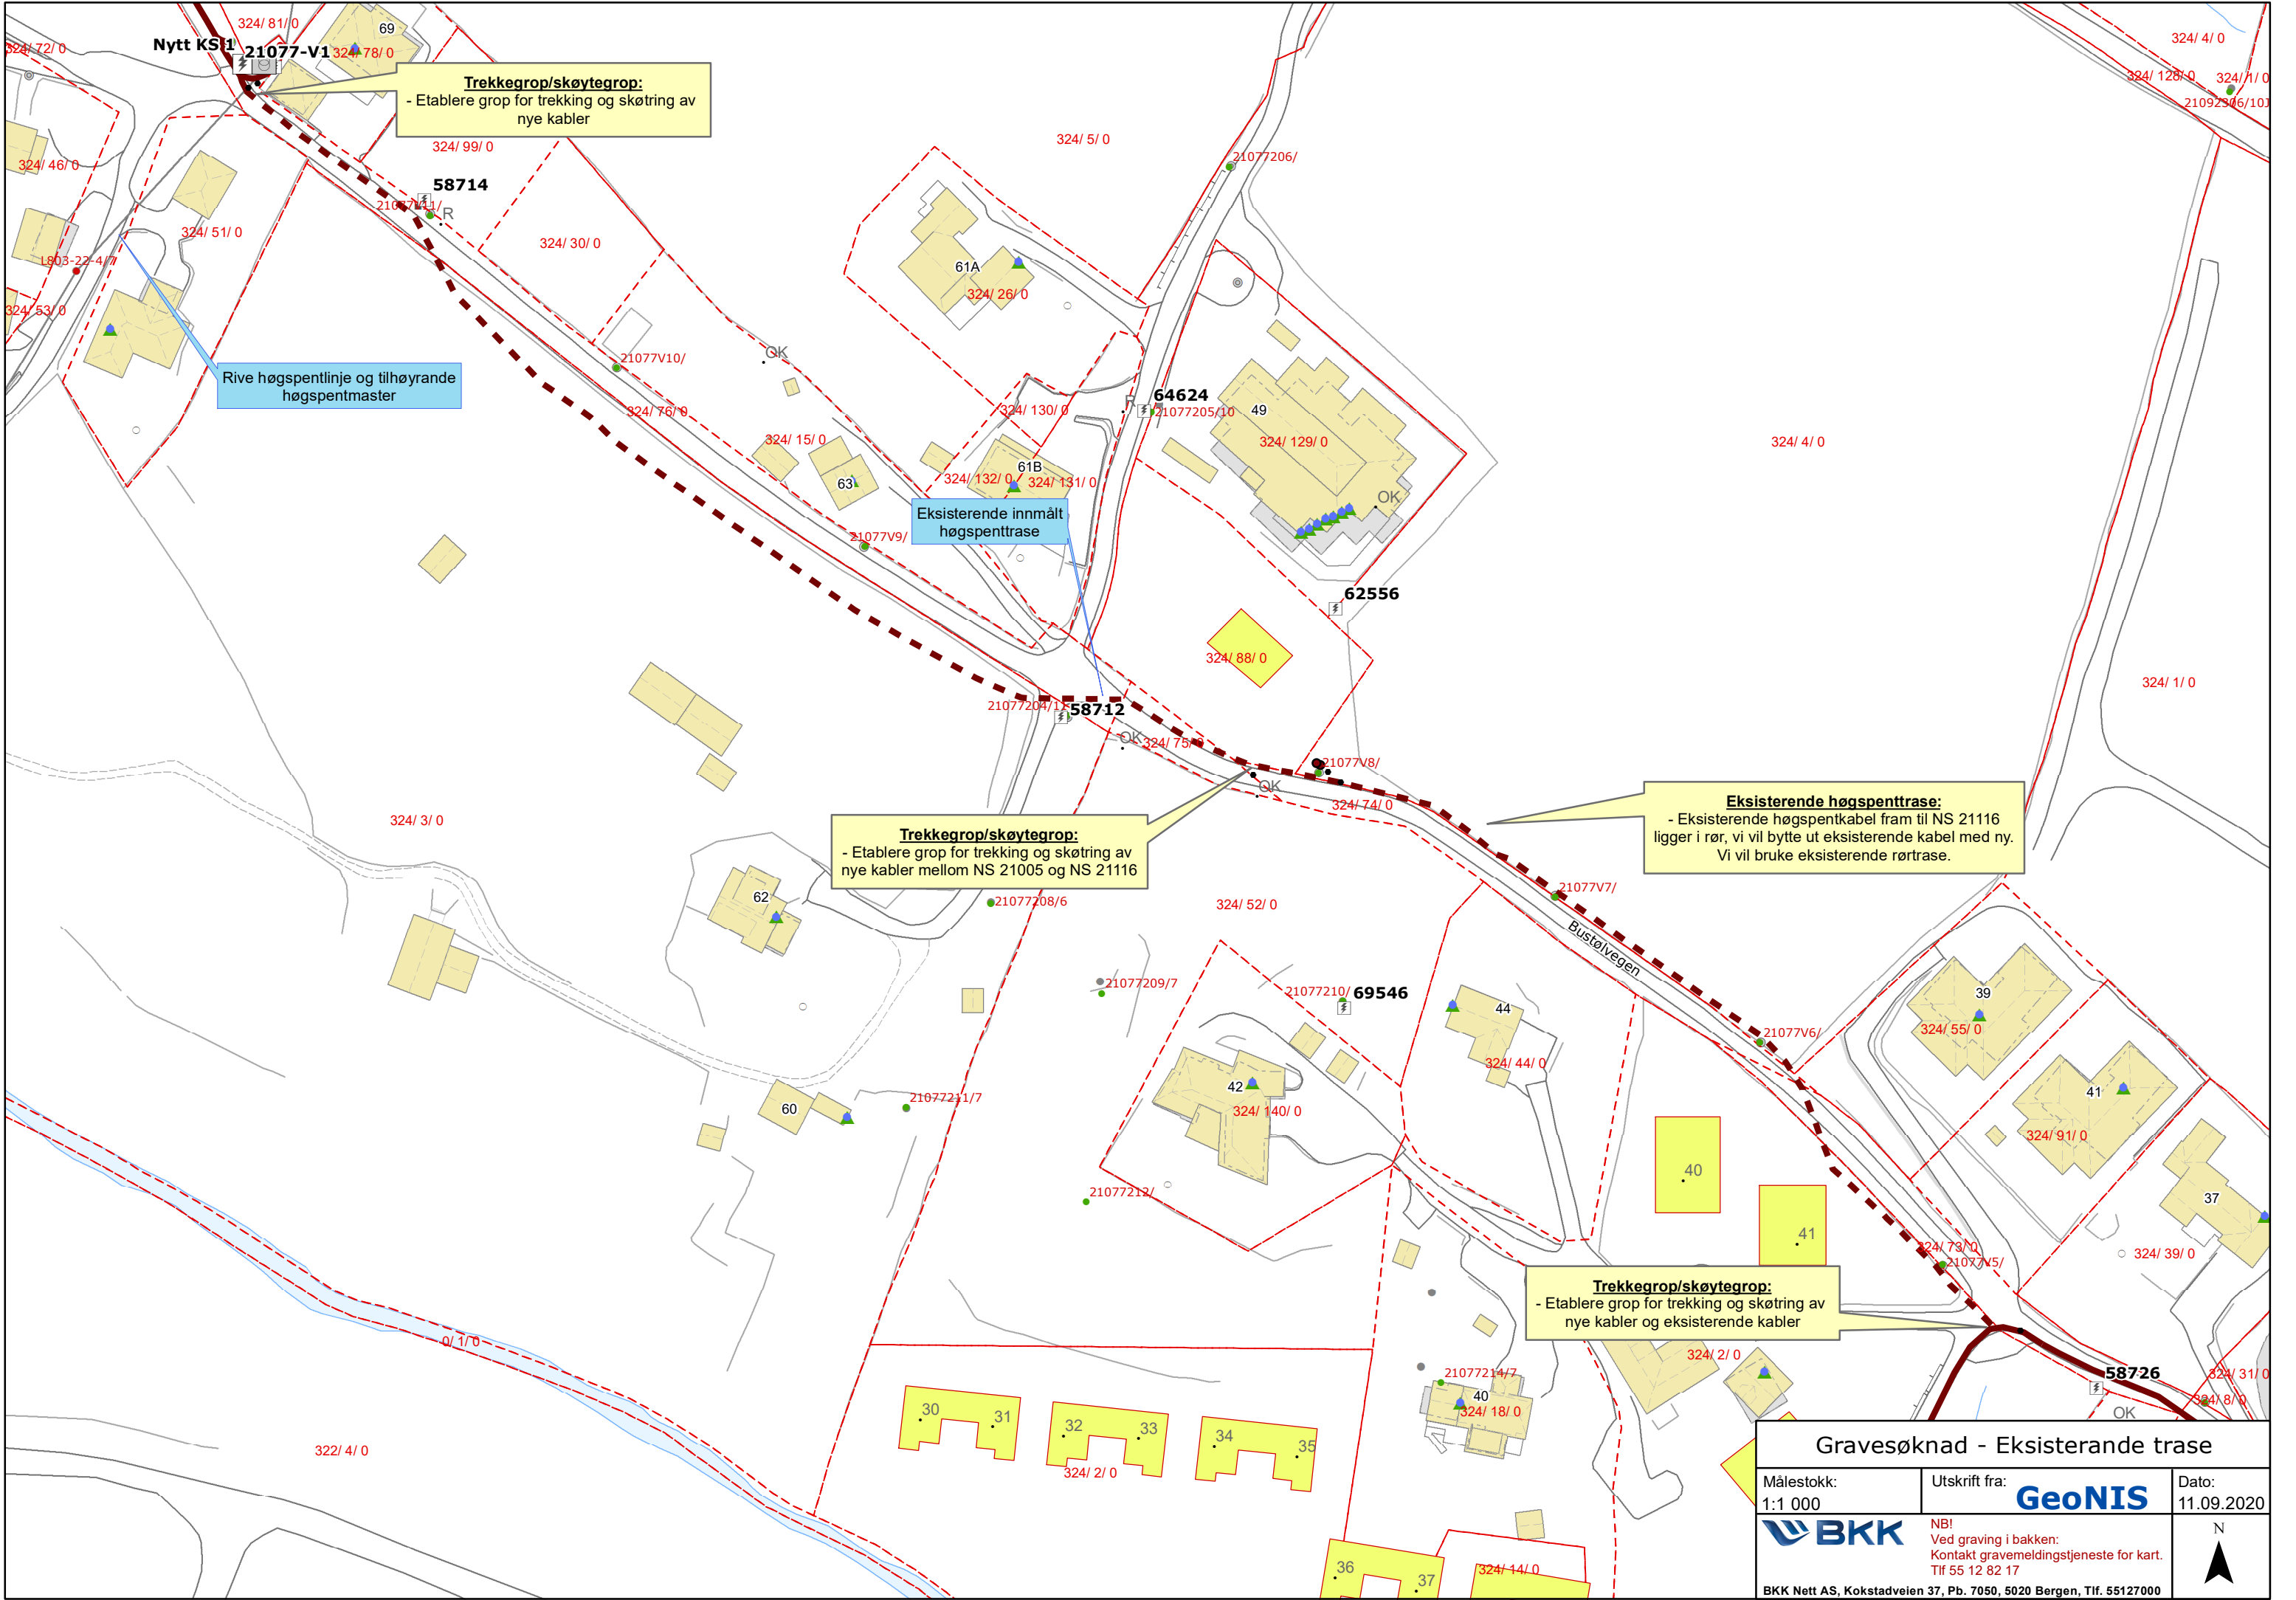

Gravesøknad - Eksisterande trase

Målestokk:
1:1 000

NB!
Ved graving i bakken:
Kontakt gravemeldingstjeneste for kart.
Tlf 55 12 82 17

Utskrift fra:




BKK Nett AS, Kokstadveien 37, Pb. 7050, 5020 Bergen, Tlf. 55127000

Dato:
11.09.2020

N



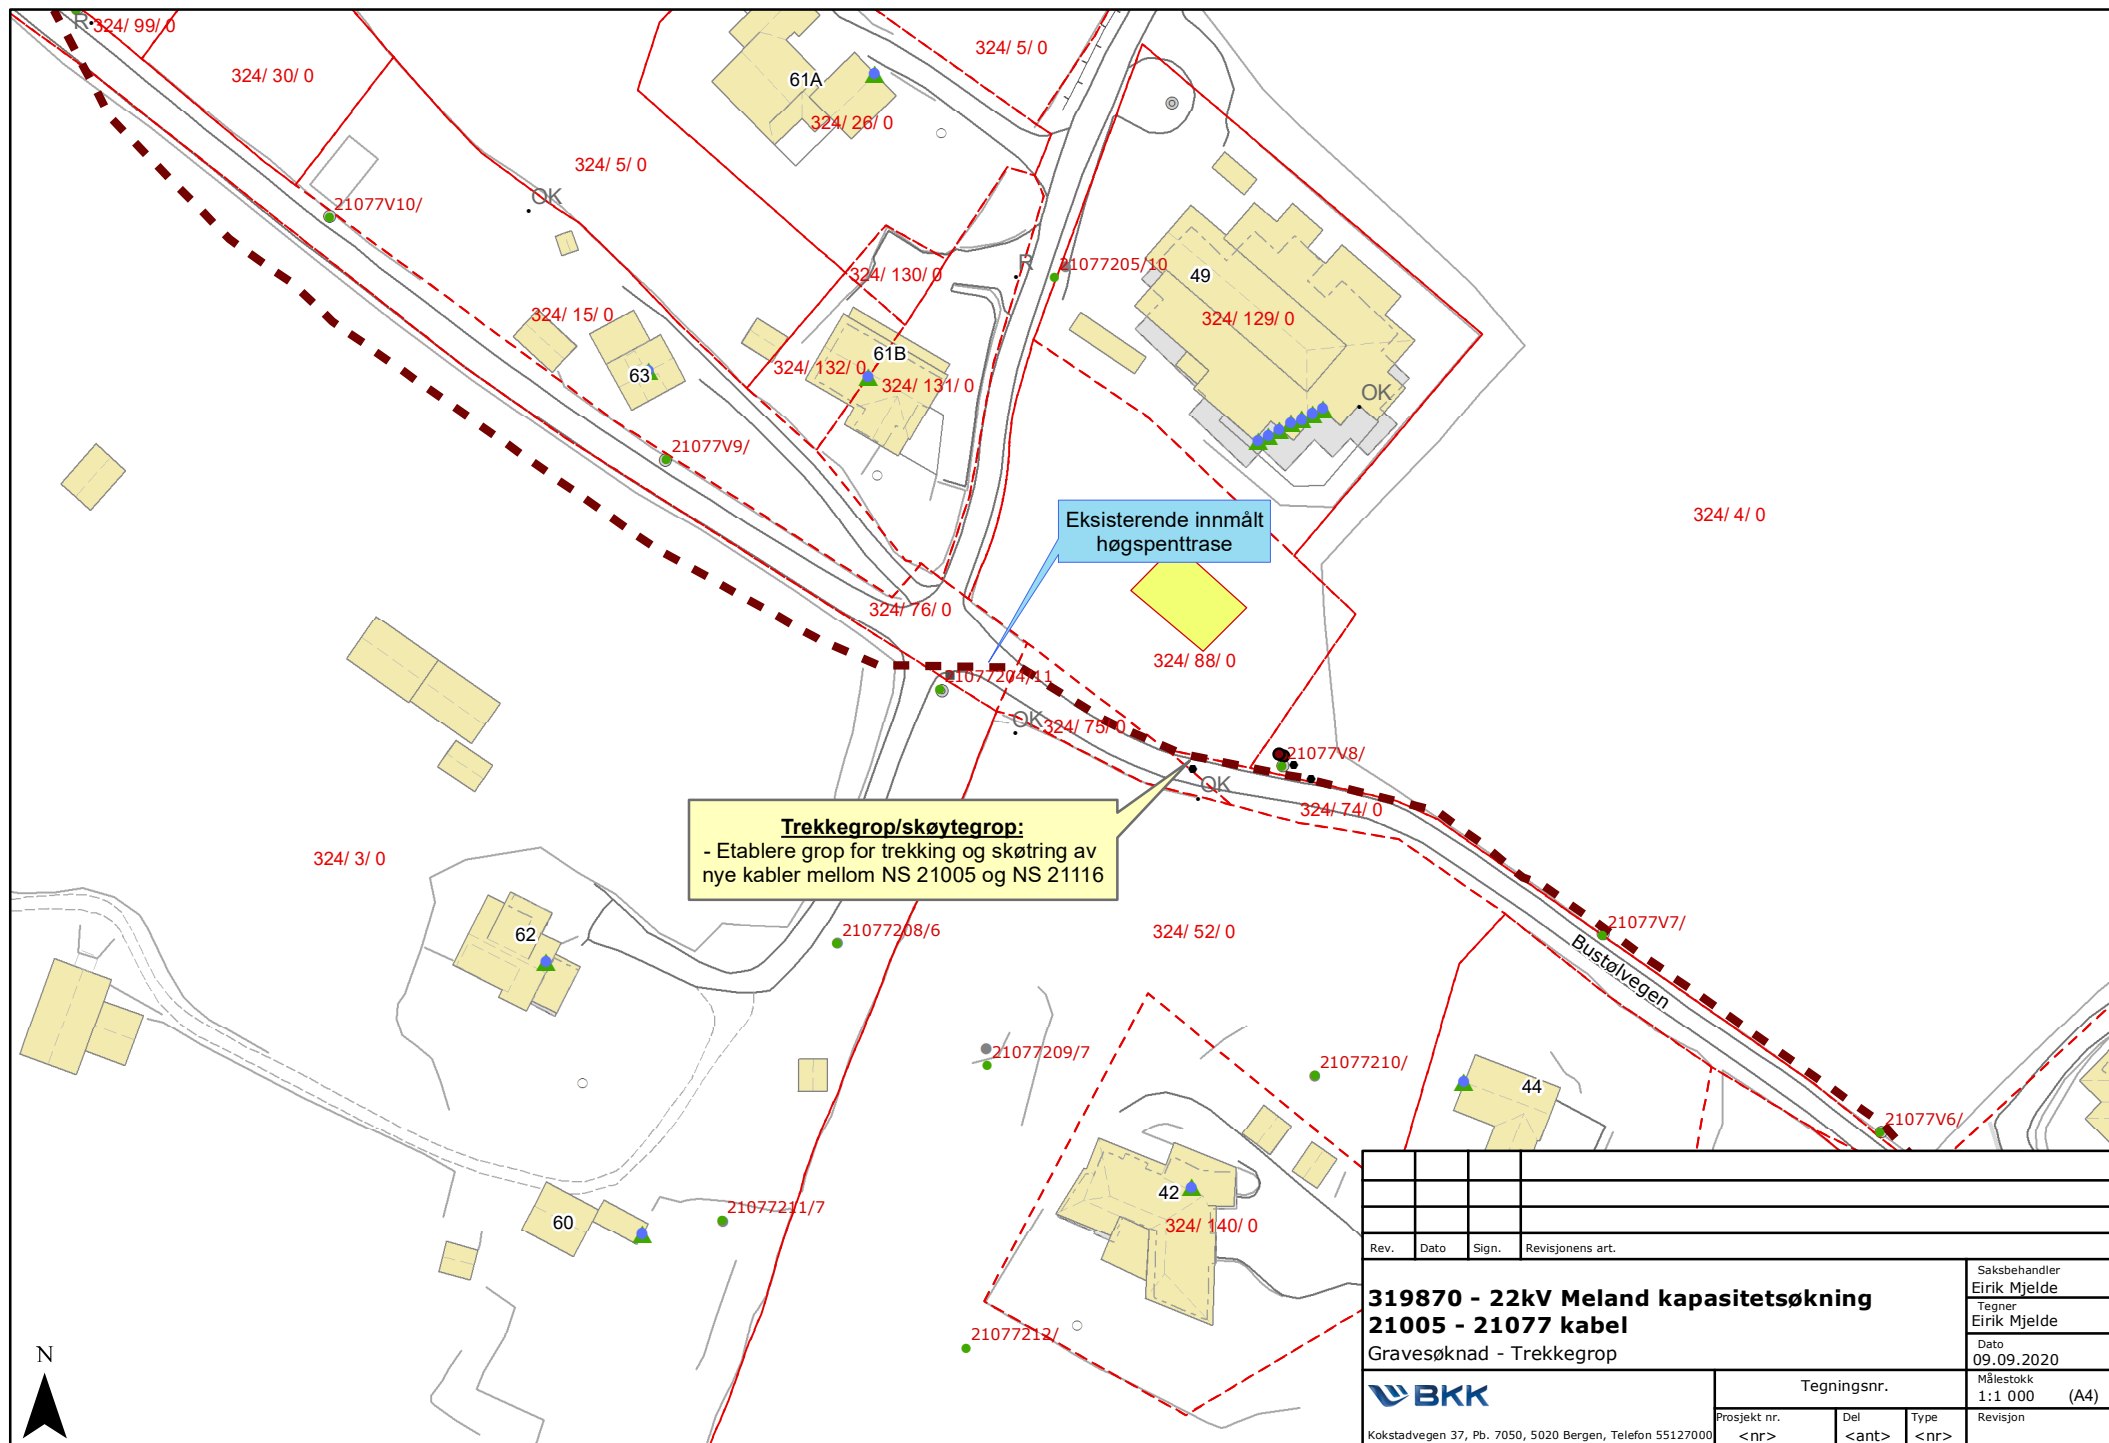

Søknad om løyve til graving i offentlig veg

Etter vedtektene i Veglova §§ 32 og 57 og forskrifter om varsling av arbeid på offentlig veg vert det hermed søkt om løyve til:

☒ Legging ☐ Utskifting ☐ Reparasjon ☐ Luftspenn

Veg nr.: 2142 Hp.: S1D1 Km 0,418 til 0,210 Arbeidsstad: Bustølvegen

Arbeida gjeld:

☐ Vassleidning ☐ Telekabel ☐ Avløpsledning ☐ Anna:
☒ El-kabel ☐ Gassleidning ☐ TV-kabel

Noverande dekke: ☒ Asfalt ☐ Brostein ☐ Grus ☐ Anna:

Frå eigedom gnr.: ____ bnr.: ____ slik det er vist på vedlagde kart/skisse i målestokk 1:1000 **Gnr: 324 Bnr: 73**

Arbeidsskildring: Etablere høgspenngroft langs Bustølvegen frå NS 21116 Bustølen til skråning ned mot Fv 564 Rosslandsvegen.

Traseen skal vidare krysse fylkesvegen og gå i gangvegen. Vi har fått godkjent gravesøknad frå fylket.

Arbeidet er ønska oppstarta: Vinter 2021 og venta avslutta: Vinter 2021

Talet på kryssingar: 0 stk Boring: ☐ ja, ved km: _____ ☒ nei

Lengde på luftspenn/groft langs veg: 208 m frå km: 0,418 til km: 0,210

Som eigar av og oppdragsgjevar/byggherre for anlegget tek eg på meg det ansvaret som «Retningsliner for graving i offentlig veg – og gategrunn» pålegg meg og garanterer for ferdigstilling av anlegget utan kostnad for veghaldar. Eg godtek dei vilkår for løyvet som går fram av nemnde retningsliner.

Oppdragsgjevar/byggherre: BKK Nett AS

Adresse: Postboks 7050, 5020 Bergen

Kontaktperson hos oppdragsgjevar/byggherre: Eirik Mjelde Tlf: 482 49 918

Dato: 11.09.2020 Underskrift: _____

Som entreprenør er eg kjend med dei plikter som gjeld for undersøking på gravestaden. Det er sett kryss for dei type anlegg som finst på staden:

☐ El-kabel ☐ Vassleidning ☐ Signalkabel ☐ Kulturminne
☐ Telekabel ☐ Avløpsledning ☐ Polygonpunkt ☐ Gass
☐ TV-kabel ☐ Gassleidning ☐ Grøntanlegg ☐ Anna: _____

Nødvendige opplysningar og direktiv om anlegga er innhenta og varsel om graving er gitt. ☐ (kryss av)

Arbeida skal utførast etter «Retningsliner for graving i offentlig veg – og gategrunn» og etter tilvising av vedrørte paratar.

Eg godtar dei plikter som arbeid i offentlig veg medfører etter nemnde retningsliner.

Godkjend plan for arbeidsvarsling vil liggja føre før arbeidet vert sett i gong. Eg har gyldig ansvarsforsikring i følgje retningslinene pkt. 1.6 og 1.7 ☐ ja ☐ nei (kryss av)

Entreprenør: Ikke valgt.

Adresse: _____

Kontaktperson hos entreprenør: _____ Tlf: _____

Dato: _____ Underskrift: _____

☒ Spesielle vilkår, ev. sjå baksida: Når vi har valgt entreprenør, vil den sende inn arbeidsvarslingsplan og sørge for å ha godkjent gravemelding.

☒ Graveløyve gitt

☐ Graveløyve avslått

Alver

Radøy kommune

den 22 / 09 20 20

Underskrift: Eirik Mjelde

Spesielle vilkår forts.: Sjå brev for kommentarar og krav frå Alver kommune!

Føresetnader for arbeid i offentleg veg

Det er vedtatt egne *”Retningslinjer for graving i offentleg veg – og gategrunn”*.

Desse gjeld for alt arbeid i eller ved offentleg veg. Entreprenør/byggherre kan få reglane på Radøy kommune sine heimesider eller ved å vende seg til Kultur- og sørvistorget enten på epost postmottak@radoy.kommune.no eller ved å ringja 56 34 90 00.

Ansvarshavande entreprenør

Det skal alltid vere ein ansvarshavande entreprenør (eventuelt offentleg teknisk etat) for graving i offentleg veg.

Den som skal vere ansvarshavande entreprenør for eit anlegg i eller ved offentleg veg skal ha dei nemnte retningslinjer og full kjennskap til desse. Ved underskrift på søknadsskjema skal entreprenør forplikte seg til å følgje reglane og ta på seg det ansvaret som følgjer med.

Ansvarleg entreprenør har eit særleg ansvar for at det er gjort tilstrekkeleg undersøking om det er andre anlegg i vegen på den staden der det skal gravast. Entreprenøren må ha full oversikt over tilhøva sjølv om andre har gjort undersøkingar. Avkryssing på søknadsskjema skal gjelde som forpliktande erklæring om at tilstrekkeleg undersøking er gjort. Manglande avkryssing kan føre til avvist søknad.

Eigenkontroll skal utførast og skjema *«Entreprenøren sin eigenkontroll ved arbeid i offentleg veg»* skal sendast til den einskilde kommune, jf. *”Retningslinjer for graving i offentleg veg – og gategrunn”*. Garantitid gjeld tre år frå dato for ferdigsynfaring. Entreprenøren / byggherre er ansvarleg for ferdigstilling.

Ansvarshavande eigar (byggherre)

Søknad om graveløyve skal alltid underskrivast av eigar av det aktuelle anlegg (byggherre).

Ved si underskrift skal eigaren (byggherren)

- ta på seg ansvaret for det ferdige anlegg, og for hendingar og skader som anlegget måtte medføre på vegen og tredjemann
- vere garantist for at entreprenøren sine plikter etter reglane blir oppfylt


Føresetnader for å ha liggande leidnings- og kabelanlegg i offentleg veg- og gategrunn

Løyvet frå kommunen er gitt mellombels. Leidnings- og kabeleigar er plikta til, for eiga rekning, å foreta dei nødvendige endringar med leidnings- eller kabelanlegget – eventuelt fjerne det – dersom kommunen seinare måtte finne det nødvendig.

Risiko og ansvar

Mulig ulempe for leidnings- eller kabelanlegget ved kommunen sitt vedlikehalds-, reparasjons- eller utbetringsarbeid er ikkje kommunen sitt ansvar. Kommunen har heller ikkje ansvar

for skader/ulempar på leidnings- eller kabelanlegg som følgje av trafikkbelastning på vegen

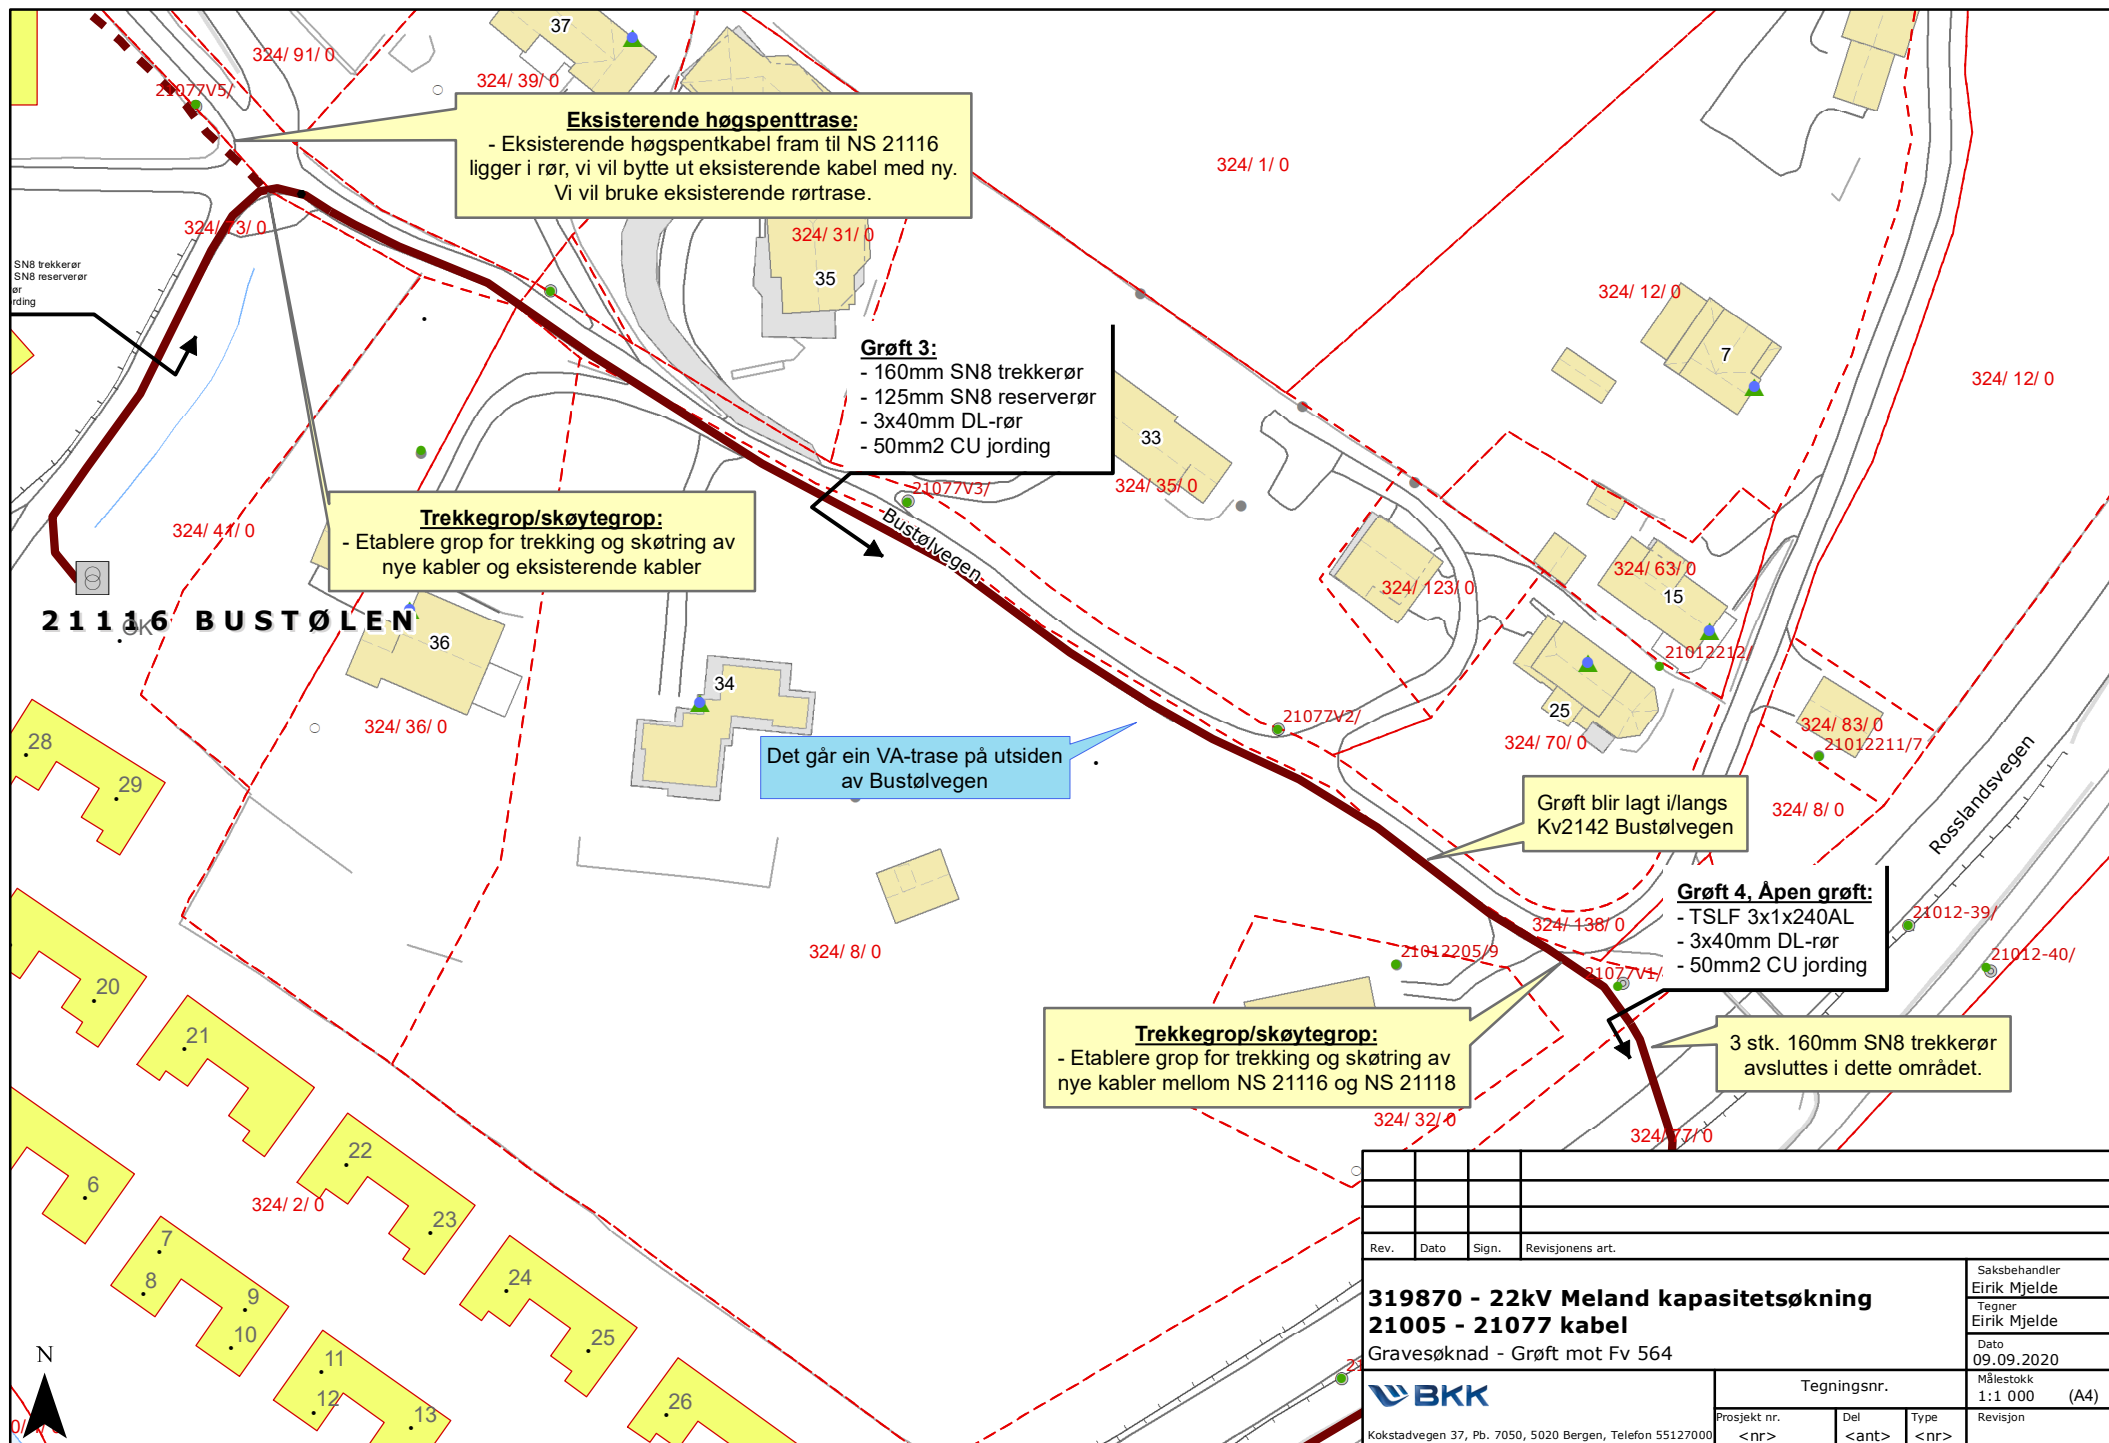

Rev.	Dato	Sign.	Revisjonens art.	Saksbehandler Eirik Mjelde
				Tegner Eirik Mjelde
				Dato 09.09.2020
				Målestokk 1:1 000 (A4)
319870 - 22kV Meland kapasitetsøkning 21005 - 21077 kabel Gravesøknad - Grøft mot Fv 564				Tegningsnr.
BKK				Prosjekt nr. <nr>
Kokstadvegen 37, Pb. 7050, 5020 Bergen, Telefon 55127000				Del <ant>
				Type <nr>
				Revisjon