




Industrivannforsyning Mongstad

Planlagte tiltak

Eksisterende	Planlagt	
		Pumpestasjon
		Dam/terskel
		Industrivannforsyning
		Anleggsveg

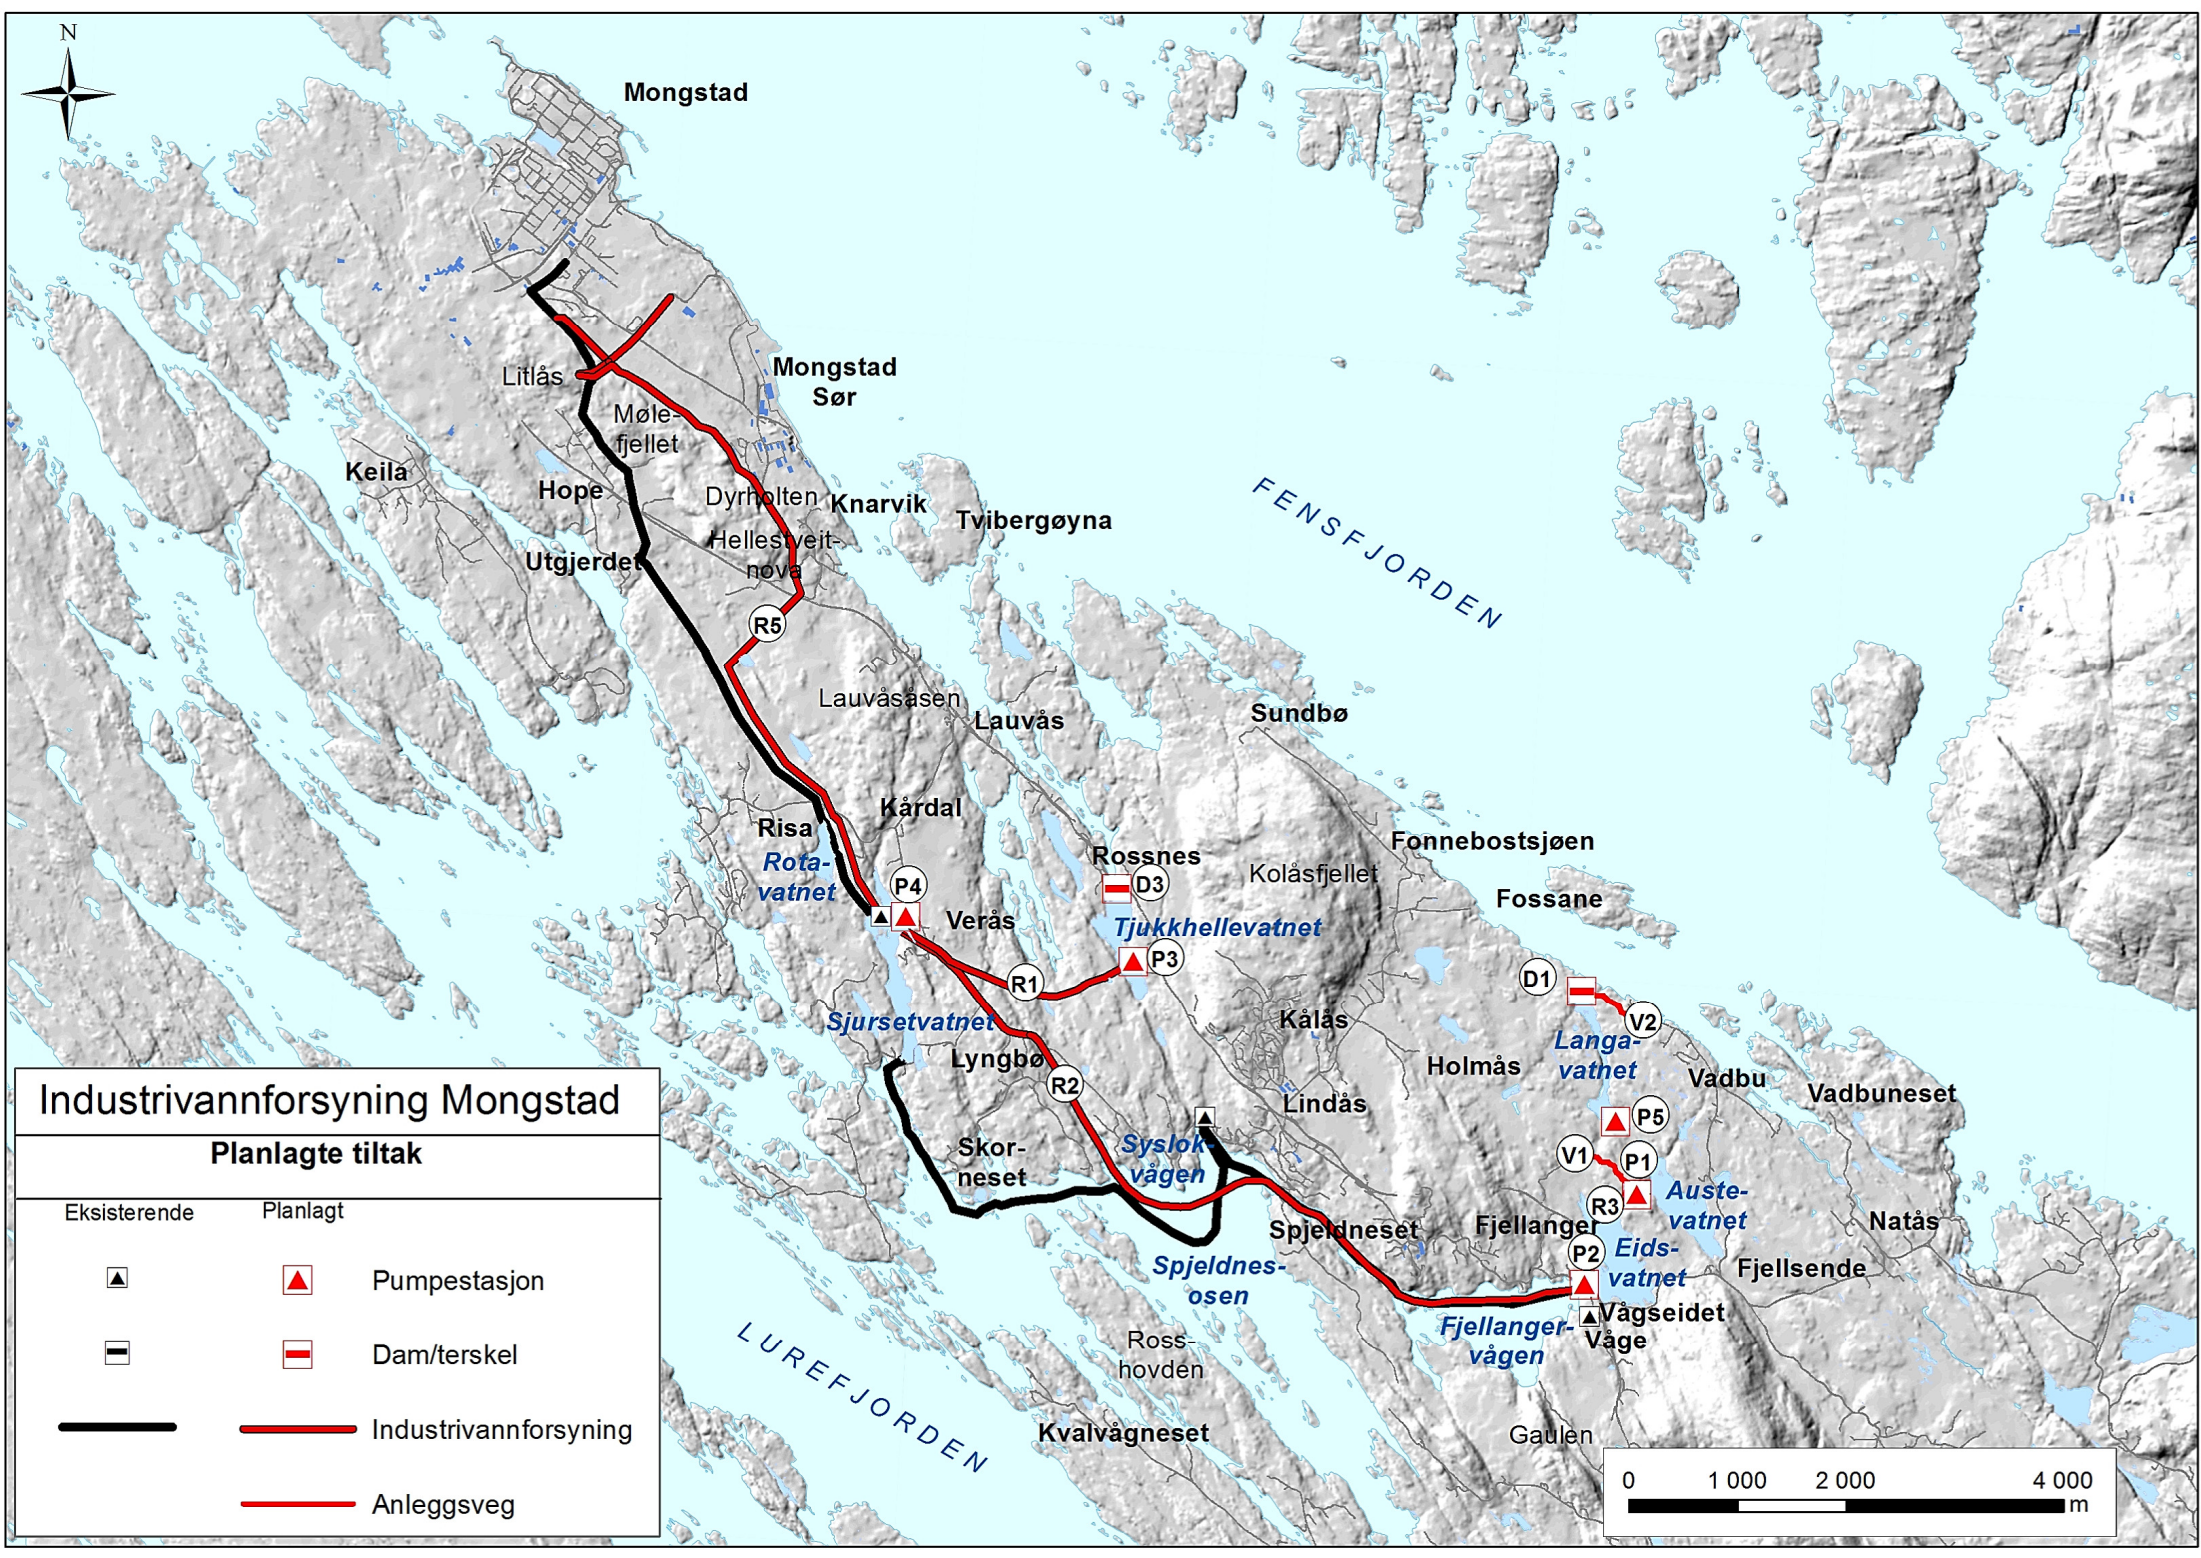