


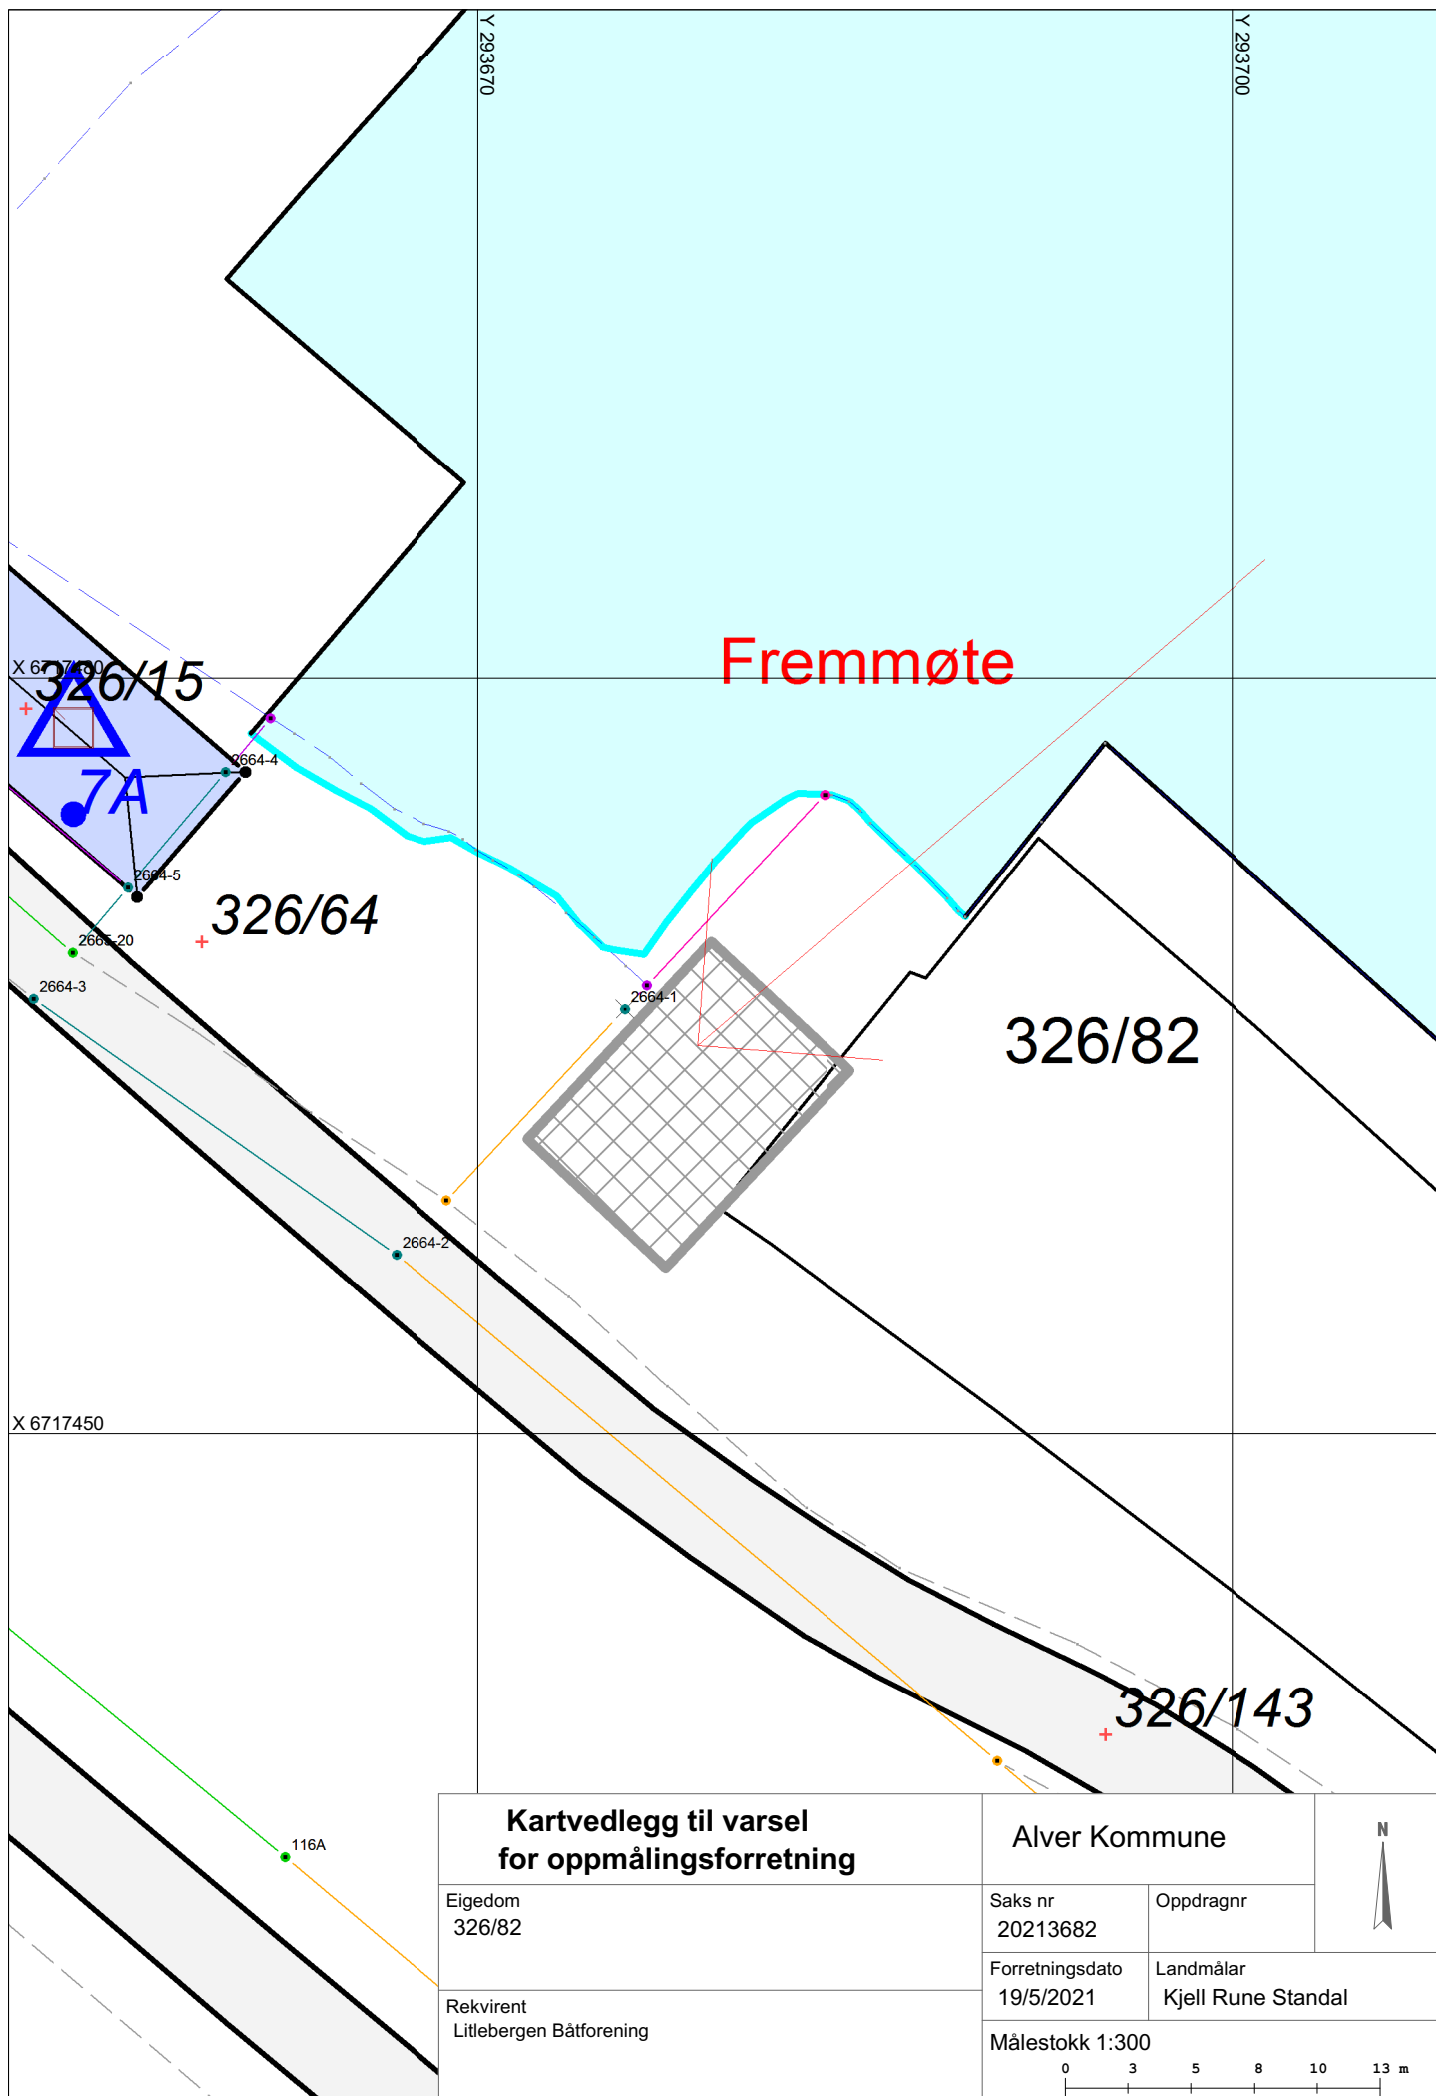

**Kartvedlegg til varsel
for oppmålingsforretning**

Eigedom
326/82

Rekvirent
Litlebergen Båtforening

Alver Kommune

Saks nr
20213682

Forretningsdato
19/5/2021

Oppdragnr

Landmålar
Kjell Rune Standal

Målestokk 1:300

0 3 5 8 10 13 m

